

## 土砂災害防止に関する基礎調査(急傾斜地の崩壊)

表紙 概況、位置図

自忽	<b></b>	えの私	重類	急傾斜地の崩壊
箇	所 番		号	041B1001
箇	所		名	上小国-1
所	在		地	久慈市山形町小国第7地割
調	査	機	関	岩手県県北広域振興局

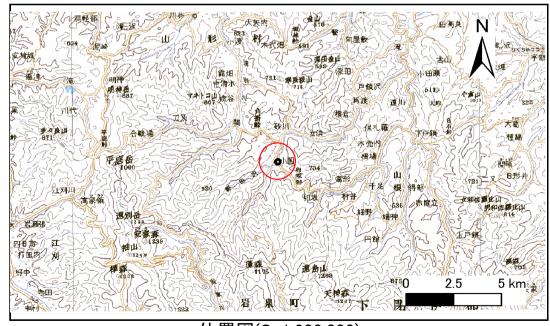


位置図(S=1:200,000)

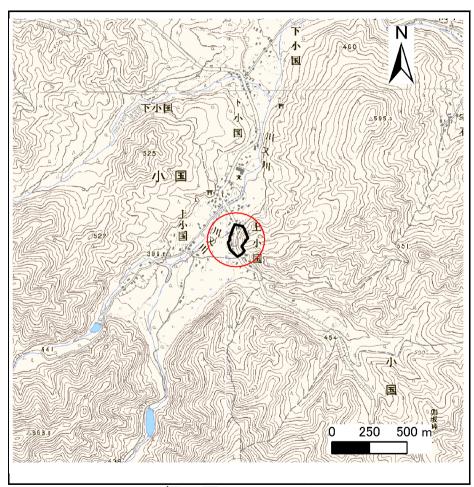

概況図(S=1:25,000)

## 急傾斜地の崩壊区域調書

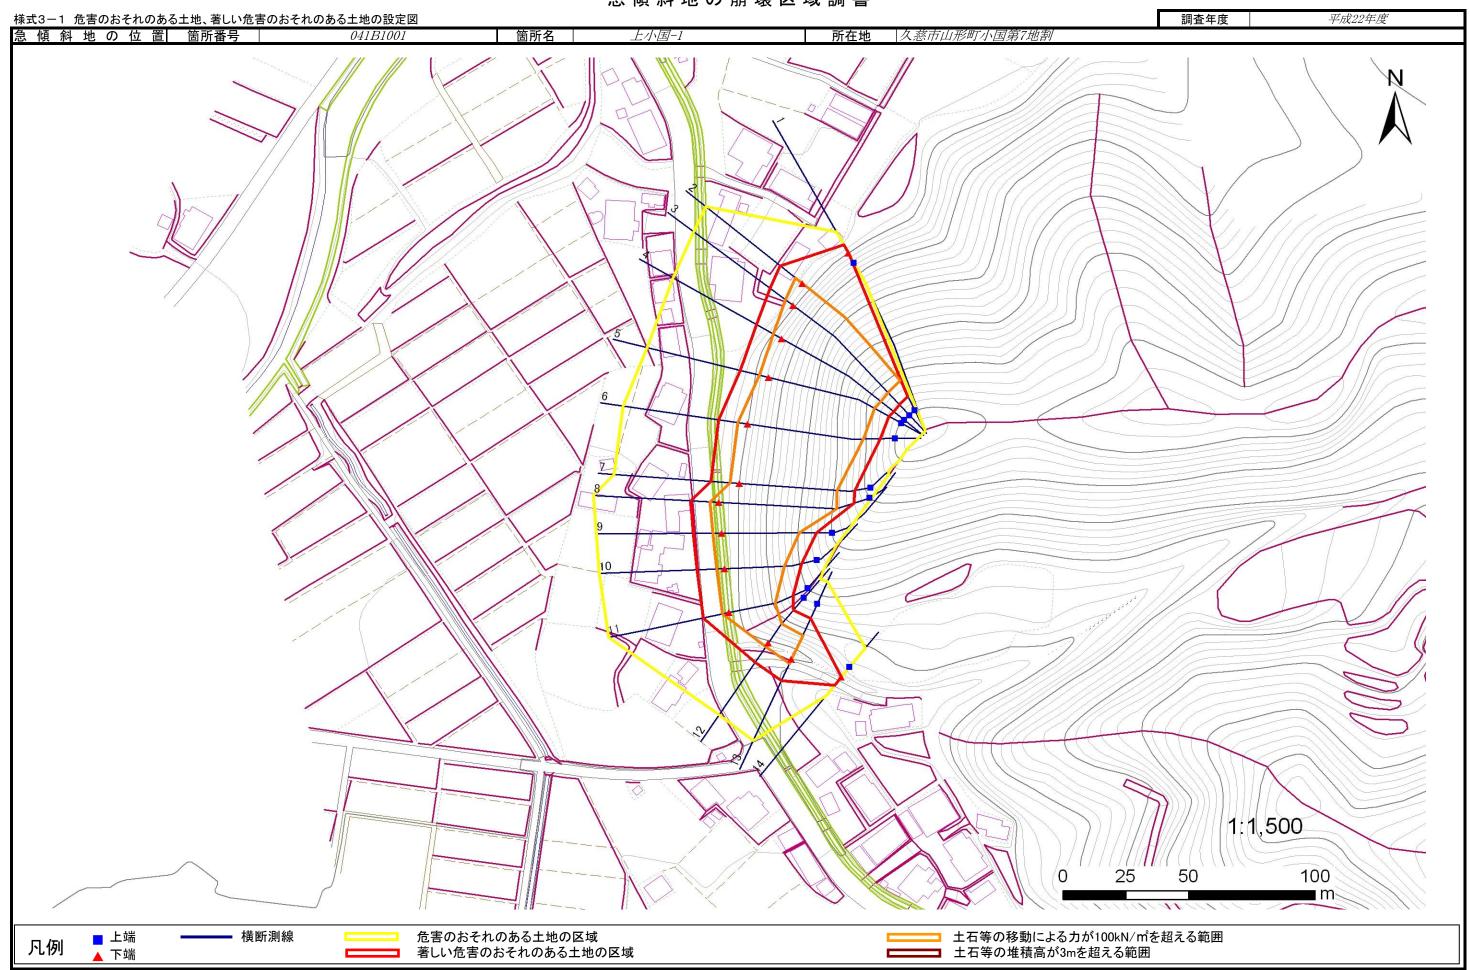

## 急傾斜地の崩壊区域調書

様式	3-2 建築物に作用すると想定される衝撃に関する事項(1/1)											調査年度 平成22年		2年度				
急	傾斜地の位置				箇所名		Ŀ	:小国-1	所	在地 久慈	E <b>地</b>   久慈市山形町小国第7地							
横断			急傾斜地	他の下端に隣	接する土地					急傾斜地				内				
測線	土石等の移動の高さと力の大きさ				土	土石等の堆積高さと力の大きさ			土石等の移動の高さと力の大きさ				土石等の堆積高さと力の大きさ					
番号	区 分	高さ (m)	下端からの距離 (m)	力の大きさ (kN/㎡)	区分	下端からの水平 距離(m)	高さ (m)	力の大きさ (kN/m <sup>®</sup> )	区 分	高さ (m)	上端からの比高 (m)	力の大きさ (kN/m <sup>®</sup> )	区分	上端からの比高 (m)	高さ (m)	力の大きさ (kN/m <sup>*</sup> )		
1	100kN/㎡を超える	-	- ~ -	•	3mを超える	- ~ -	-	-	100kN/㎡を超える	-	- ~ -	-	3mを超える	- ~		-		
	それ以外	1.00	0.00 ~ 3.98	49.93	それ以外	0.00 ~ 3.98	2.08	10.51	それ以外	1.00	5.00 ~ 5.00	49.93	それ以外	5.00 ~ 5.00	2.08	10.51		
2	100kN/㎡を超える	1.00	0.00 ~ 3.81	162.04	3mを超える	0.00 ~ 2.28	4.07	20.55	100kN/㎡を超える	1.00	10.53 <b>~</b> 54.49	162.04	3mを超える	25.00 ~ 54.49	4.07	20.55		
	それ以外	1.00	3.81 <b>~</b> 11.60	100.00	それ以外	2.28 ~ 11.60	3.00	15.16	それ以外	1.00	<i>5.00</i> ~ 10.53	100.00	それ以外	5.00 ~ 25.00	3.00	15.16		
3	100kN/㎡を超える	1.00	0.00 ~ 3.98	164.99	3mを超える	0.00 ~ 2.44	4.19	21.20	100kN/㎡を超える	1.00	10.66 <b>~</b> 54.72	164.99	3mを超える	25.00 ~ 54.72	4.19	21.20		
	それ以外	1.00	3.98 ~ 11.76	100.00	それ以外	2.44 ~ 11.76	3.00	15.16	それ以外	1.00	<i>5.00</i> ~ 10.66	100.00	それ以外	5.00 ~ 25.00	3.00	15.16		
4	100kN/㎡を超える	1.00	0.00 ~ 4.03	166.03	3mを超える	0.00 ~ 2.64	4.38	22.13	100kN/㎡を超える	1.00	11.13 <b>~</b> 55.28	166.03	3mを超える	25.00 ~ 55.28	4.38	22.13		
	それ以外	1.00	4.03 ~ 11.82	100.00	それ以外	2.64 ~ 11.82	3.00	15.16	それ以外	1.00	<i>5.00</i> ~ <i>11.13</i>	100.00	それ以外	5.00 ~ 25.00	3.00	15.16		
5	100kN/㎡を超える	1.00	0.00 ~ 3.98	165.08	3mを超える	0.00 ~ 2.54	4.29	21.66	100kN/㎡を超える	1.00	10.85 ~ 50.00	165.08	3mを超える	25.00 ~ 50.00	4.29	21.66		
	それ以外	1.00	3.98 ~ 11.77	100.00	それ以外	2.54 ~ 11.77	3.00	15.16	それ以外	1.00	<i>5.00</i> ~ 10.85	100.00	それ以外	5.00 ~ 25.00	3.00	15.16		
6	100kN/㎡を超える	1.00	0.00 ~ 3.94	164.31	3mを超える	0.00 ~ 2.44	4.20	21.22	100kN/㎡を超える	1.00	10.67 <b>~</b> 50.00	164.31	3mを超える	25.00 ~ 50.00	4.20	21.22		
	それ以外	1.00	3.94 <b>~</b> 11.72	100.00	それ以外	2.44 ~ 11.72	3.00	15.16	それ以外	1.00	<i>5.00</i> ~ 10.67	100.00	それ以外	5.00 ~ 25.00	3.00	15.16		
7	100kN/㎡を超える	1.00	0.00 ~ 3.68	159.58	3mを超える	0.00 ~ 1.40	3.69	18.66	100kN/㎡を超える	1.00	10.54 ~ 41.27	159.58	3mを超える	25.00 ~ 41.27	3.69	18.66		
	それ以外	1.00	3.68 ~ 11.46	100.00	それ以外	1.40 ~ 11.46	3.00	15.16	それ以外	1.00	<i>5.00</i> ~ 10.54	100.00	それ以外	5.00 ~ 25.00	3.00	15.16		
8	100kN/㎡を超える	1.00	0.00 ~ 3.61	158.38	3mを超える	0.00 ~ 1.29	3.62	18.30	100kN/㎡を超える	1.00	10.54 ~ 45.67	158.38	3mを超える	25.00 ~ 45.67	3.62	18.30		
	それ以外	1.00	3.61 ~ 11.39	100.00	それ以外	1.29 ~ 11.39	3.00	15.16	それ以外	1.00	<i>5.00</i> ~ 10.54	100.00	それ以外	5.00 ~ 25.00	3.00	15.16		
9	100kN/㎡を超える	1.00	0.00 ~ 3.57	157.68	3mを超える	0.00 ~ 0.41	3.22	16.28	100kN/㎡を超える	1.00	10.57 ~ 35.44	157.68	3mを超える	25.00 ~ 35.44	3.22	16.28		
	それ以外	1.00	3.57 ~ 11.35	100.00	それ以外	0.41 ~ 11.35	3.00	15.16	それ以外	1.00	<i>5.00</i> ~ 10.57	100.00	それ以外	5.00 ~ 25.00	3.00	15.16		
10	100kN/㎡を超える	1.00	0.00 ~ 3.25	152.09	3mを超える	0.00 ~ 0.16	3.09	15.61	100kN/㎡を超える	1.00	10.54 ~ 29.31	152.09	3mを超える	25.00 ~ 29.31	3.09	15.61		
	それ以外	1.00	3.25 ~ 11.04	100.00	それ以外	0.16 ~ 11.04	3.00	15.16	それ以外	1.00	<i>5.00</i> ~ 10.54	100.00	それ以外	5.00 ~ 25.00	3.00	15.16		
11	100kN/㎡を超える	1.00	0.00 ~ 2.73	143.04	3mを超える	- ~ -	-	-	100kN/㎡を超える	1.00	10.57 <b>~</b> 24.43	143.04	3mを超える	- ~		-		
	それ以外	1.00	2.73 ~ 10.51	100.00	それ以外	0.00 ~ 10.51	2.66	13.42	それ以外	1.00	<i>5.00</i> ~ 10.57	100.00	それ以外	5.00 ~ 24.43	2.66	13.42		
12	100kN/㎡を超える	1.00	0.00 ~ 1.93	129.69	3mを超える	- ~ -	-	-	100kN/㎡を超える	1.00	10.53 ~ 17.75	129.69	3mを超える	- ~		-		
	それ以外	1.00	1.93 ~ 9.71	100.00	それ以外	0.00 ~ 9.71	2.36	11.91	それ以外	1.00	5.00 <b>~</b> 10.53	100.00	それ以外	5.00 ~ 17.78	2.36	11.91		
13	100kN/㎡を超える	1.00	0.00 ~ 2.00	130.97	3mを超える	- ~ -	-	-	100kN/㎡を超える	1.00	10.57 ~ 18.50	130.97	3mを超える	- ~		-		
	それ以外	1.00	2.00 ~ 9.79	100.00	それ以外	0.00 ~ 9.79	2.33	11.76	それ以外	1.00	5.00 ~ 10.57	100.00	それ以外	5.00 ~ 18.50	2.33	11.76		
1.1	100kN/㎡を超える	-	- ~ -	-	3mを超える	- ~ -	-	-	100kN/㎡を超える	-	- ~ -	-	3mを超える	- ~		-		
14	それ以外	1.00	0.00 ~ 4.45	55.55	それ以外	0.00 ~ 4.45	1.94	9.79	それ以外	1.00	5.00 ~ 5.00	55.55	それ以外	5.00 ~ 5.00	1.94	9.79		
	100kN/㎡を超える		~		3mを超える	~			100kN/㎡を超える		~		3mを超える	~				
	それ以外		~		それ以外	~			それ以外		~		それ以外	~				