



土砂災害防止に関する基礎調査(急傾斜地の崩壊)

表紙 概況、位置図

自然現象の種類	急傾斜地の崩壊
箇所番号	110AN0203-2
箇所名	東宮野目第13地割A
所在地	花巻市東宮野目第13地割
調査機関	岩手県県南広域振興局土木部花巻土木センター

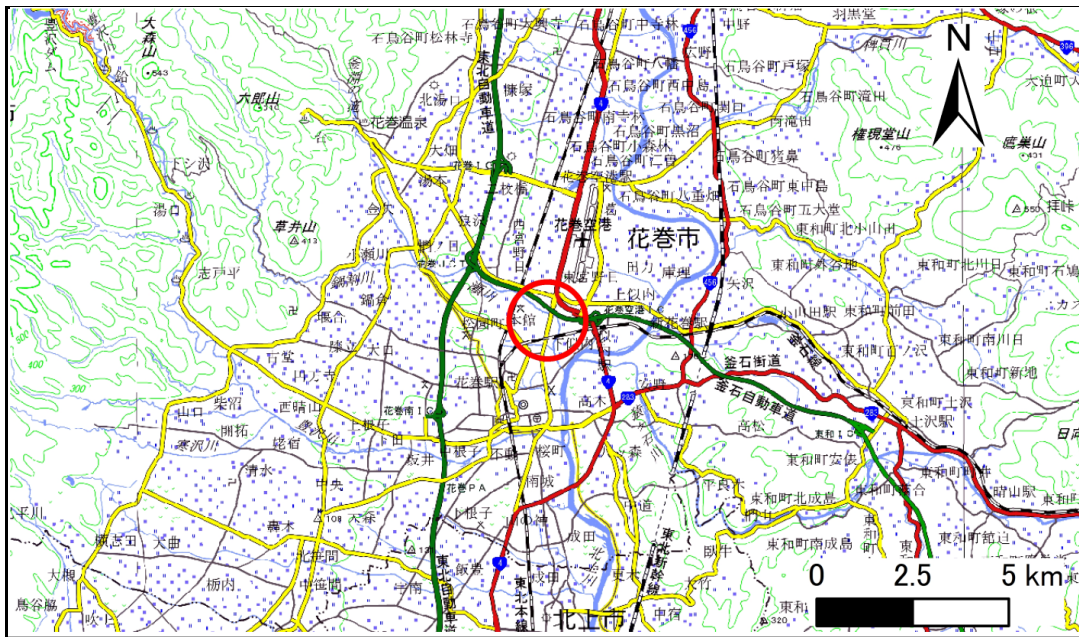

概況図(S=1:200,000)

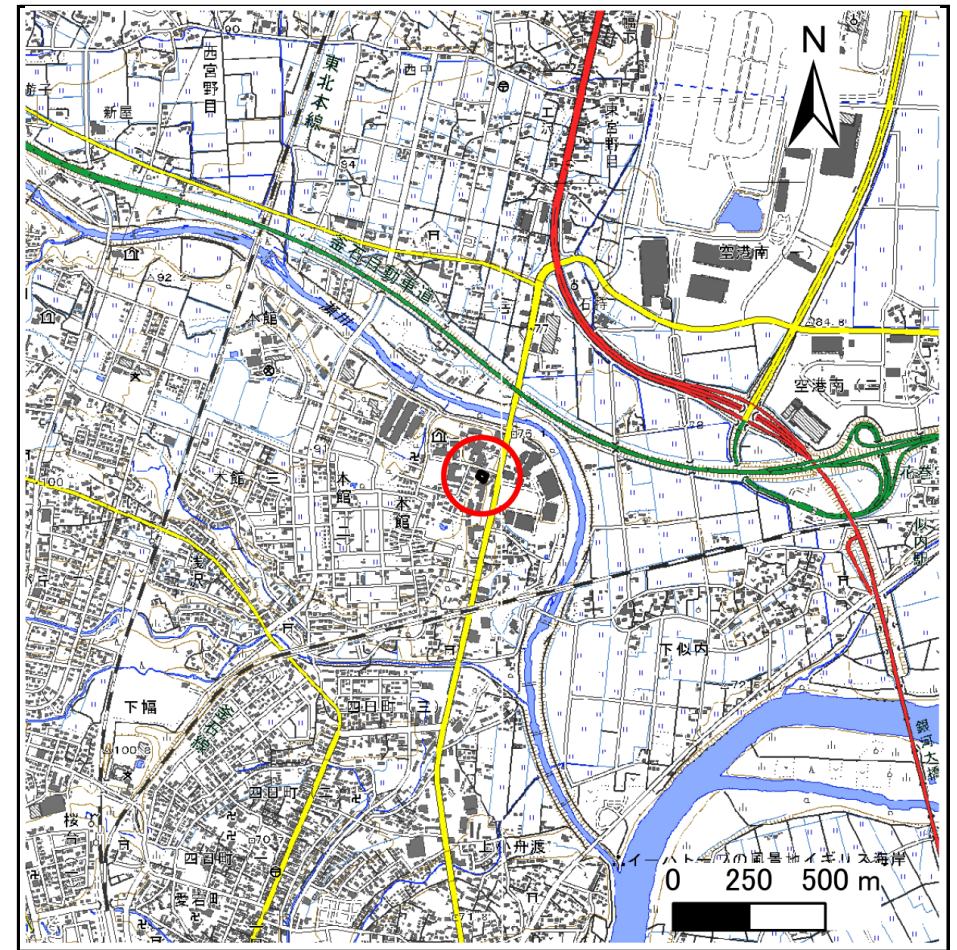

位置図(S=1:25,000)

急傾斜地の崩壊区域調書

様式3-1 危害のおそれのある土地、著しい危害のおそれのある土地の設定図

調査年度

2023年度

急傾斜地の位置

箇所番号


110AN0203-2

箇所名

東宮野目第13地割A

所在地

花巻市東宮野目第13地割

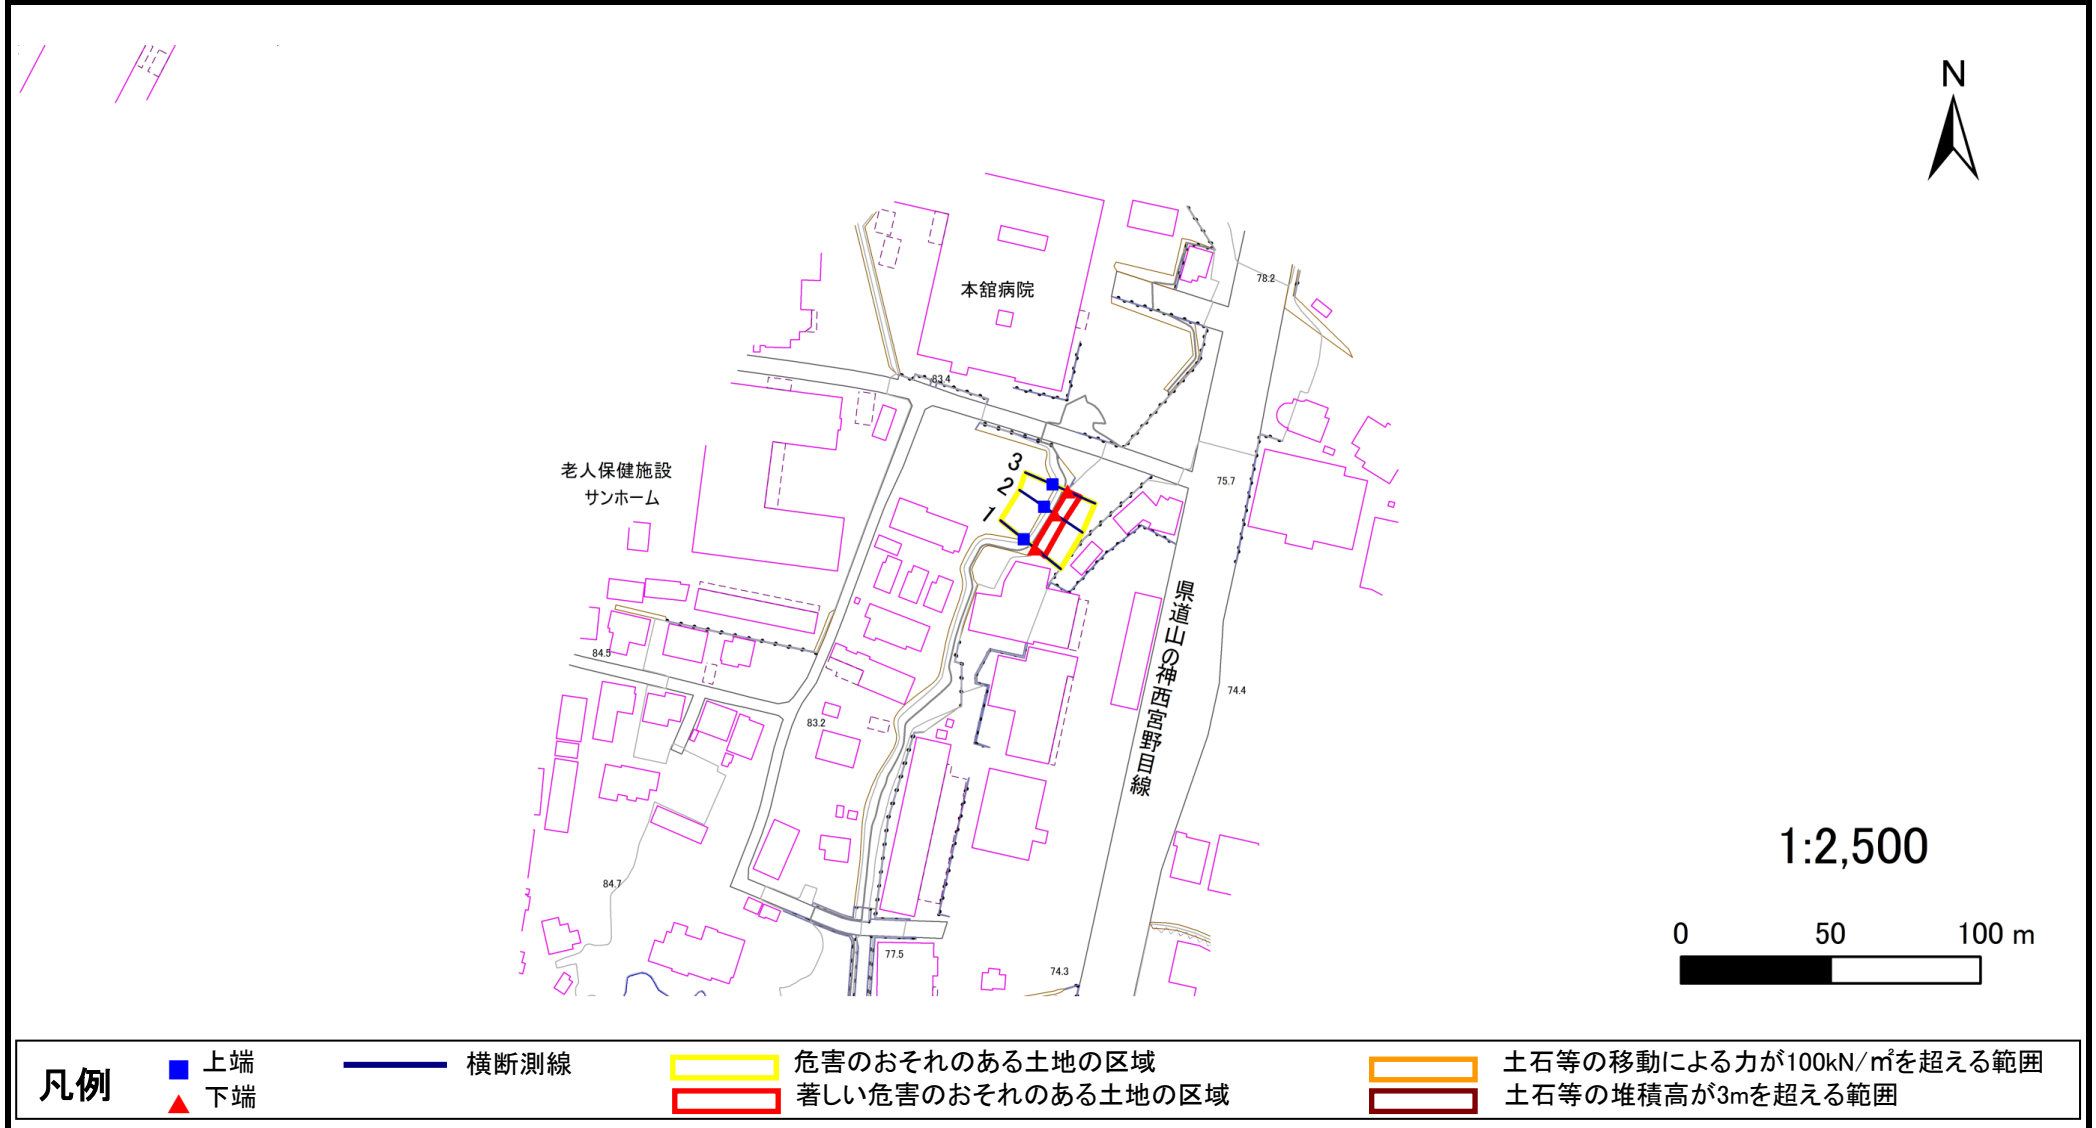

凡例

■ 上端
▲ 下端

— 横断測線

□ 危害のおそれのある土地の区域
□ 著しい危害のおそれのある土地の区域

□ 土石等の移動による力が100kN/m²を超える範囲
□ 土石等の堆積高が3mを超える範囲

急傾斜地の崩壊区域調書

様式3-2 建築物に作用すると想定される衝撃に関する事項(1/1)

調査年度 2023年度

急傾斜地の位置		箇所番号			110AN0203-2			箇所名		東宮野目第13地割A		所在地		花巻市東宮野目第13地割					
横断 測線 番号	急傾斜地の下端に隣接する土地									急傾斜地内									
	土石等の移動の高さと力の大きさ					土石等の堆積高さと力の大きさ				土石等の移動の高さと力の大きさ					土石等の堆積高さと力の大きさ				
	区 分	高さ (m)	下端からの距離 (m)	力の大きさ (kN/㎡)	区 分	下端からの水平 距離(m)	高さ (m)	力の大きさ (kN/㎡)	区 分	高さ (m)	上端からの比高 (m)	力の大きさ (kN/㎡)	区 分	上端からの比高 (m)	高さ (m)	力の大きさ (kN/㎡)			
1	100kN/㎡を超える	—	—	～	—	3mを超える	—	～	—	—	100kN/㎡を超える	—	—	～	—	—	—		
	それ以外	1.00	0.00	～	4.19	52.41	それ以外	0.00	～	4.19	2.12	10.70	それ以外	1.00	5.00	～	5.52	2.12	10.70
2	100kN/㎡を超える	—	—	～	—	3mを超える	—	～	—	—	100kN/㎡を超える	—	—	～	—	—	—		
	それ以外	1.00	0.00	～	3.86	48.47	それ以外	0.00	～	3.86	2.19	11.08	それ以外	1.00	5.00	～	5.50	2.19	11.08
3	100kN/㎡を超える	—	—	～	—	3mを超える	—	～	—	—	100kN/㎡を超える	—	—	～	—	—	—		
	それ以外	1.00	0.00	～	4.54	56.66	それ以外	0.00	～	4.54	1.90	9.61	それ以外	1.00	5.00	～	5.00	1.90	9.61
	100kN/㎡を超える			～		3mを超える		～			100kN/㎡を超える			～		3mを超える		～	
	それ以外			～		それ以外		～			それ以外			～		それ以外		～	
	100kN/㎡を超える			～		3mを超える		～			100kN/㎡を超える			～		3mを超える		～	
	それ以外			～		それ以外		～			それ以外			～		それ以外		～	
