


土砂災害防止に関する基礎調査(急傾斜地の崩壊)

表紙 概況、位置図

自然現象の種類	急傾斜地の崩壊
箇所番号	110AN0282
箇所名	矢沢第1地割
所在地	花巻市矢沢第1地割
調査機関	岩手県県南広域振興局土木部花巻土木センター



概況図(S=1:200,000)

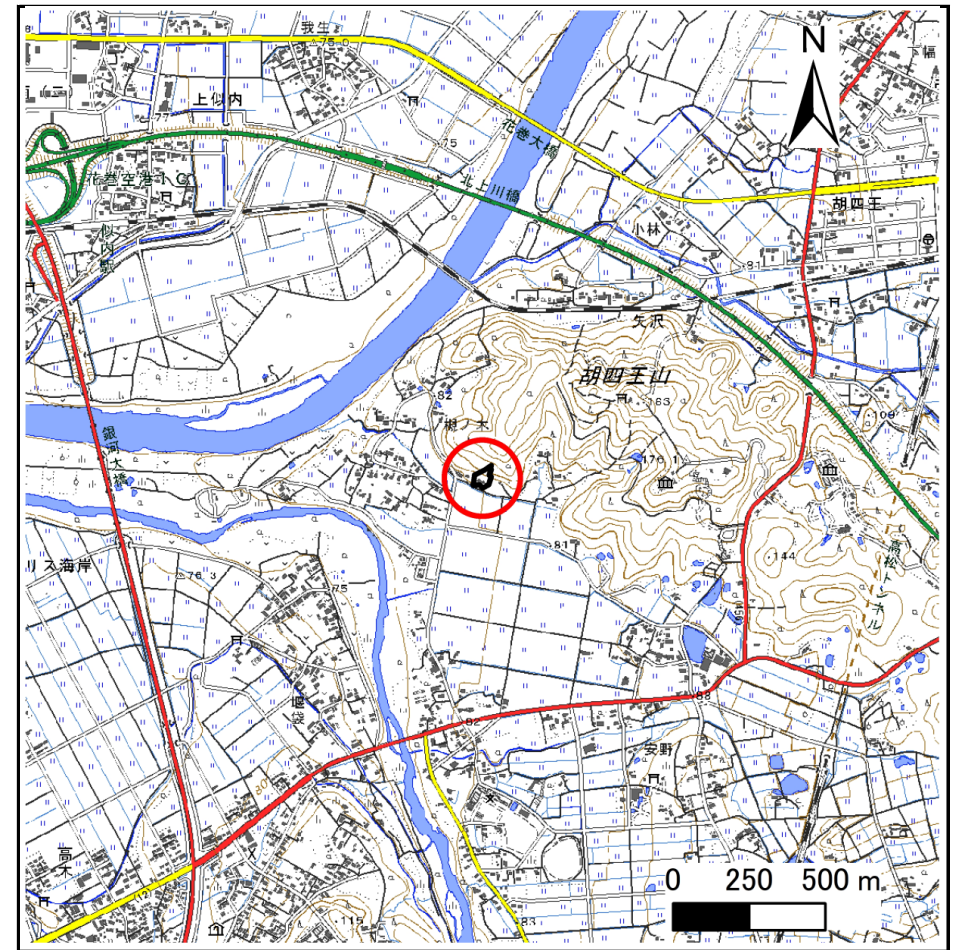

位置図(S=1:25,000)

急傾斜地の崩壊区域調査

様式3-1 危害のおそれのある土地、著しい危害のおそれのある土地の設定図

調査年度

2023年度

急傾斜地の位置

箇所番号


110AN0282

箇所名

矢沢第1地割

所在地

花巻市矢沢第1地割

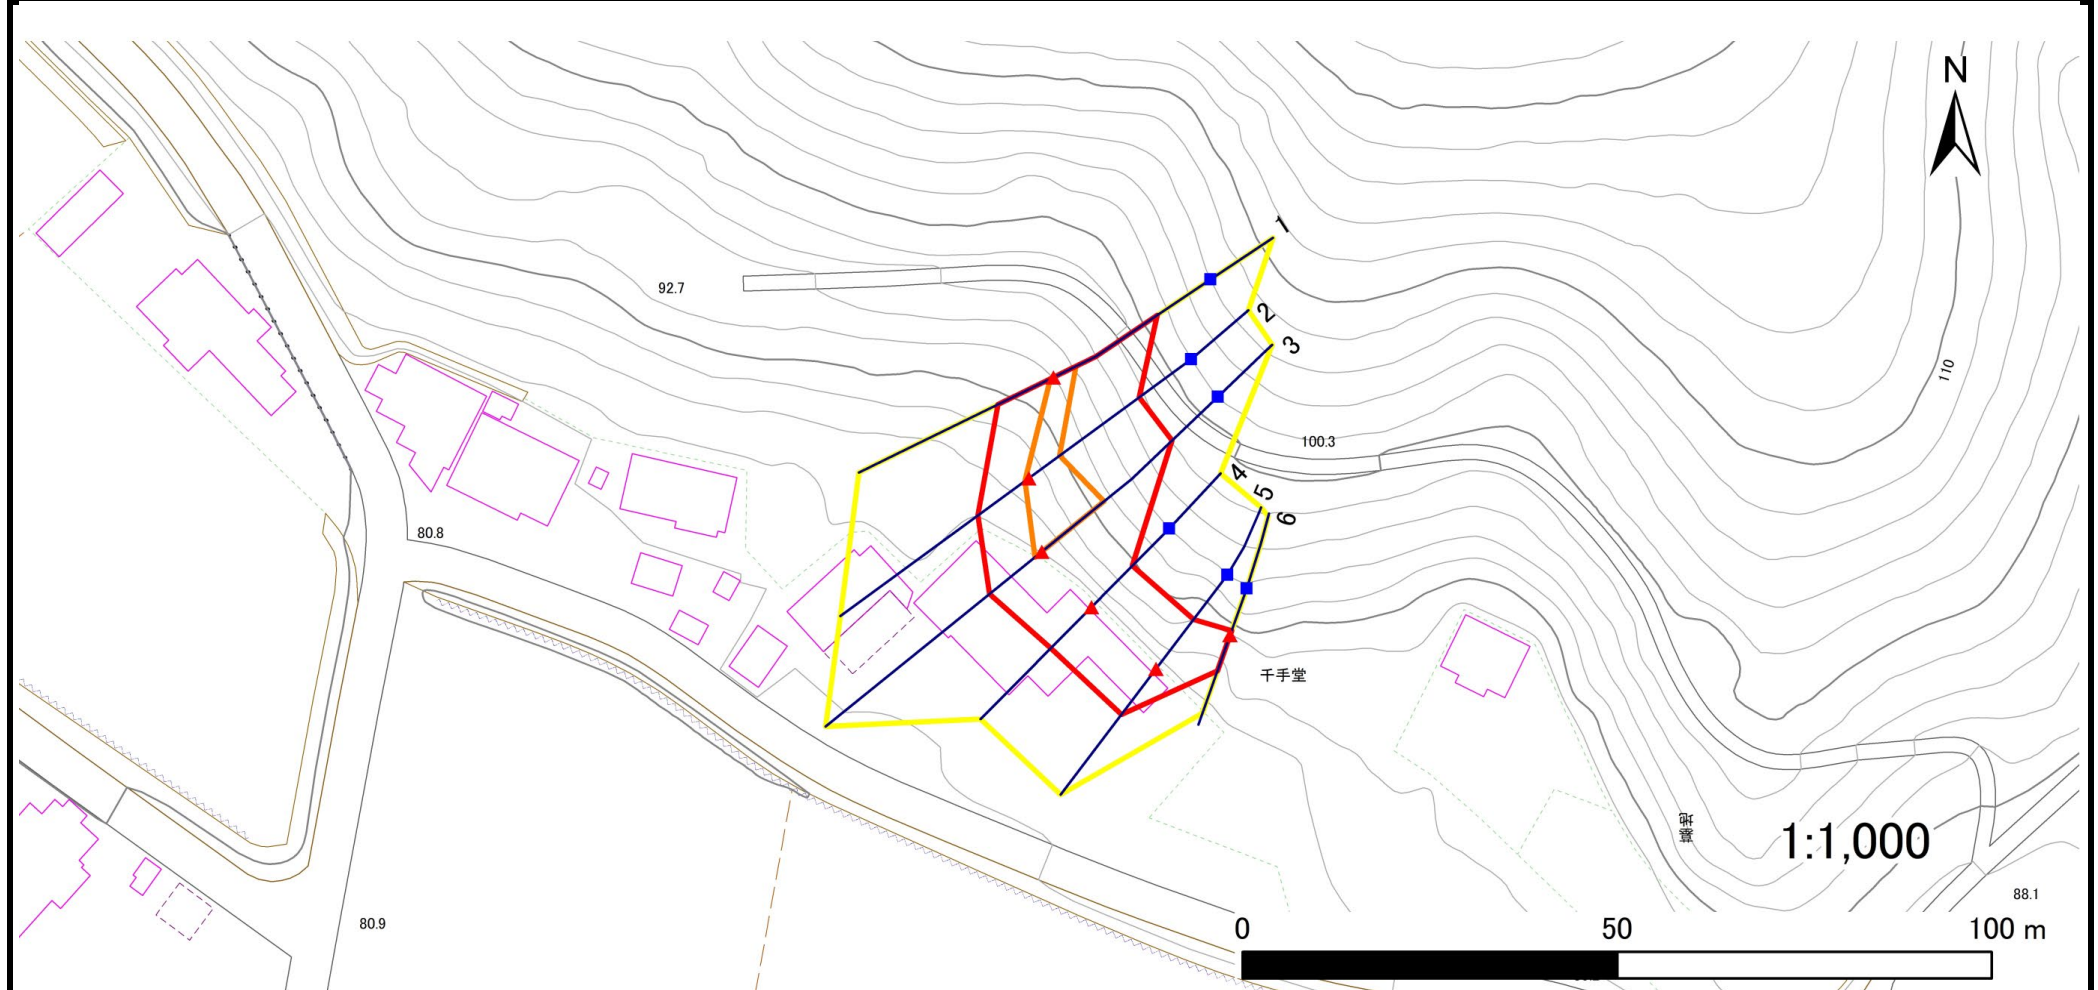

凡例

■ 上端
▲ 下端

— 横断測線

□ 危害のおそれのある土地の区域
□ 著しい危害のおそれのある土地の区域

□ 土石等の移動による力が100kN/m²を超える範囲
□ 土石等の堆積高が3mを超える範囲

□ 土石等の移動による力が100kN/m²を超える範囲
□ 土石等の堆積高が3mを超える範囲

□ 土石等の移動による力が100kN/m²を超える範囲
□ 土石等の堆積高が3mを超える範囲

急傾斜地の崩壊区域調書

様式3-2 建築物に作用すると想定される衝撃に関する事項(1/1)

調査年度 2023年度

急傾斜地の位置				箇所番号		110AN0282		箇所名		矢沢第1地割		所在地		花巻市矢沢第1地割			
横断 測線 番号	急傾斜地の下端に隣接する土地								急傾斜地内								
	土石等の移動の高さと力の大きさ				土石等の堆積高さと力の大きさ				土石等の移動の高さと力の大きさ				土石等の堆積高さと力の大きさ				
	区 分	高さ (m)	下端からの距離 (m)	力の大きさ (kN/㎡)	区 分	下端からの水平 距離(m)	高さ (m)	力の大きさ (kN/㎡)	区 分	高さ (m)	上端からの比高 (m)	力の大きさ (kN/㎡)	区 分	上端からの比高 (m)	高さ (m)	力の大きさ (kN/㎡)	
1	100kN/㎡を超える	1.00	0.00 ～ 0.45	106.61	3mを超える	— ～ —	—	—	100kN/㎡を超える	1.00	12.46 ～ 14.43	106.61	3mを超える	— ～ —	—	—	
	それ以外	1.00	0.45 ～ 8.23	100.00	それ以外	0.00 ～ 8.23	1.94	9.81	それ以外	1.00	5.00 ～ 12.46	100.00	それ以外	5.00 ～ 14.43	1.94	9.81	
2	100kN/㎡を超える	1.00	0.00 ～ 0.62	109.16	3mを超える	— ～ —	—	—	100kN/㎡を超える	1.00	12.60 ～ 15.55	109.16	3mを超える	— ～ —	—	—	
	それ以外	1.00	0.62 ～ 8.40	100.00	それ以外	0.00 ～ 8.40	2.10	10.62	それ以外	1.00	5.00 ～ 12.60	100.00	それ以外	5.00 ～ 15.55	2.10	10.62	
3	100kN/㎡を超える	1.00	0.00 ～ 1.18	117.83	3mを超える	— ～ —	—	—	100kN/㎡を超える	1.00	12.22 ～ 18.52	117.83	3mを超える	— ～ —	—	—	
	それ以外	1.00	1.18 ～ 8.97	100.00	それ以外	0.00 ～ 8.97	2.12	10.72	それ以外	1.00	5.00 ～ 12.22	100.00	それ以外	5.00 ～ 18.52	2.12	10.72	
4	100kN/㎡を超える	—	— ～ —	—	3mを超える	— ～ —	—	—	100kN/㎡を超える	—	— ～ —	—	3mを超える	— ～ —	—	—	
	それ以外	1.00	0.00 ～ 7.73	99.21	それ以外	0.00 ～ 7.73	2.11	10.69	それ以外	1.00	5.00 ～ 10.50	99.21	それ以外	5.00 ～ 10.50	2.11	10.69	
5	100kN/㎡を超える	—	— ～ —	—	3mを超える	— ～ —	—	—	100kN/㎡を超える	—	— ～ —	—	3mを超える	— ～ —	—	—	
	それ以外	1.00	0.00 ～ 7.63	97.71	それ以外	0.00 ～ 7.63	2.06	10.39	それ以外	1.00	5.00 ～ 10.50	97.71	それ以外	5.00 ～ 10.50	2.06	10.39	
6	100kN/㎡を超える	—	— ～ —	—	3mを超える	— ～ —	—	—	100kN/㎡を超える	—	— ～ —	—	3mを超える	— ～ —	—	—	
	それ以外	1.00	0.00 ～ 5.05	62.96	それ以外	0.00 ～ 5.05	1.83	9.26	それ以外	1.00	5.00 ～ 5.50	62.96	それ以外	5.00 ～ 5.50	1.83	9.26	
	100kN/㎡を超える		～		3mを超える	～			100kN/㎡を超える		～		3mを超える	～			
	それ以外		～		それ以外	～			それ以外		～		それ以外	～			
	100kN/㎡を超える		～		3mを超える	～			100kN/㎡を超える		～		3mを超える	～			
	それ以外		～		それ以外	～			それ以外		～		それ以外	～			
