


土砂災害防止に関する基礎調査(急傾斜地の崩壊)

表紙 概況、位置図

自然現象の種類	急傾斜地の崩壊
箇所番号	110AN0295A
箇所名	高松第26地割
所在地	花巻市高松第26地割
調査機関	岩手県県南広域振興局土木部花巻土木センター



概況図(S=1:200,000)

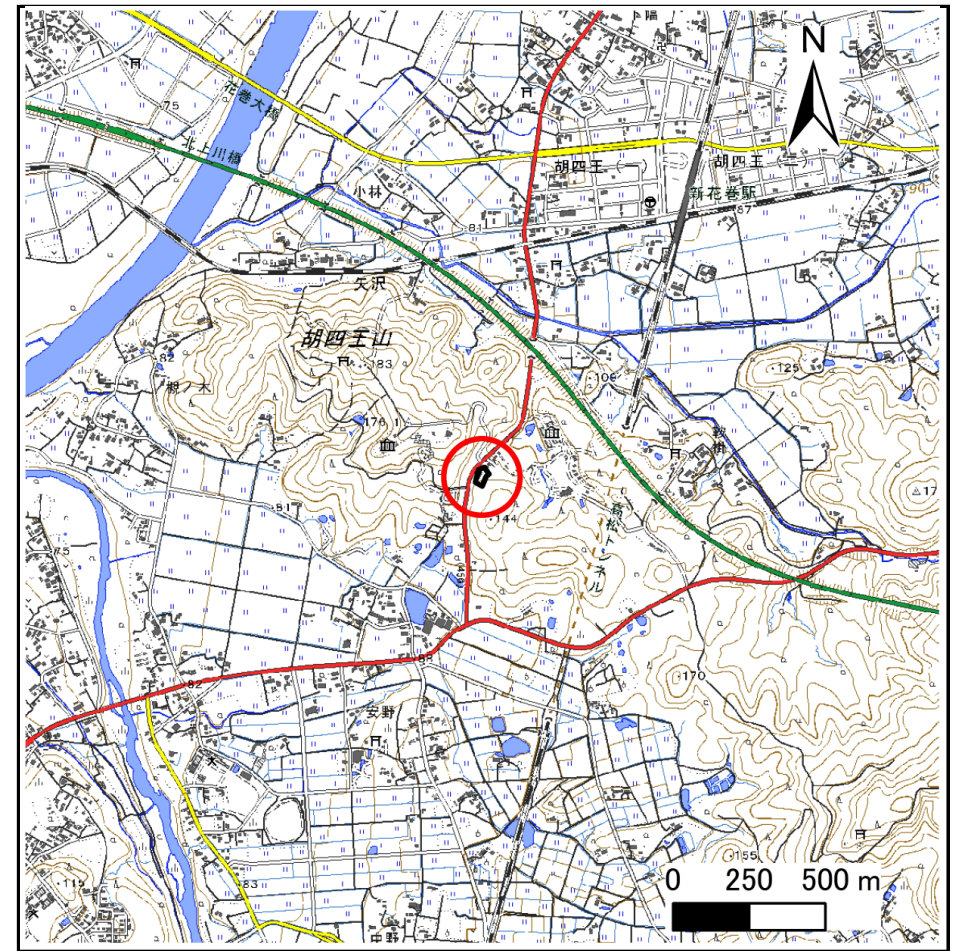

位置図(S=1:25,000)

急傾斜地の崩壊区域調書

様式3-1 危害のおそれのある土地、著しい危害のおそれのある土地の設定図

調査年度

2023年度

急傾斜地の位置

箇所番号


110AN0295A

箇所名

高松第26地割

所在地

花巻市高松第26地割

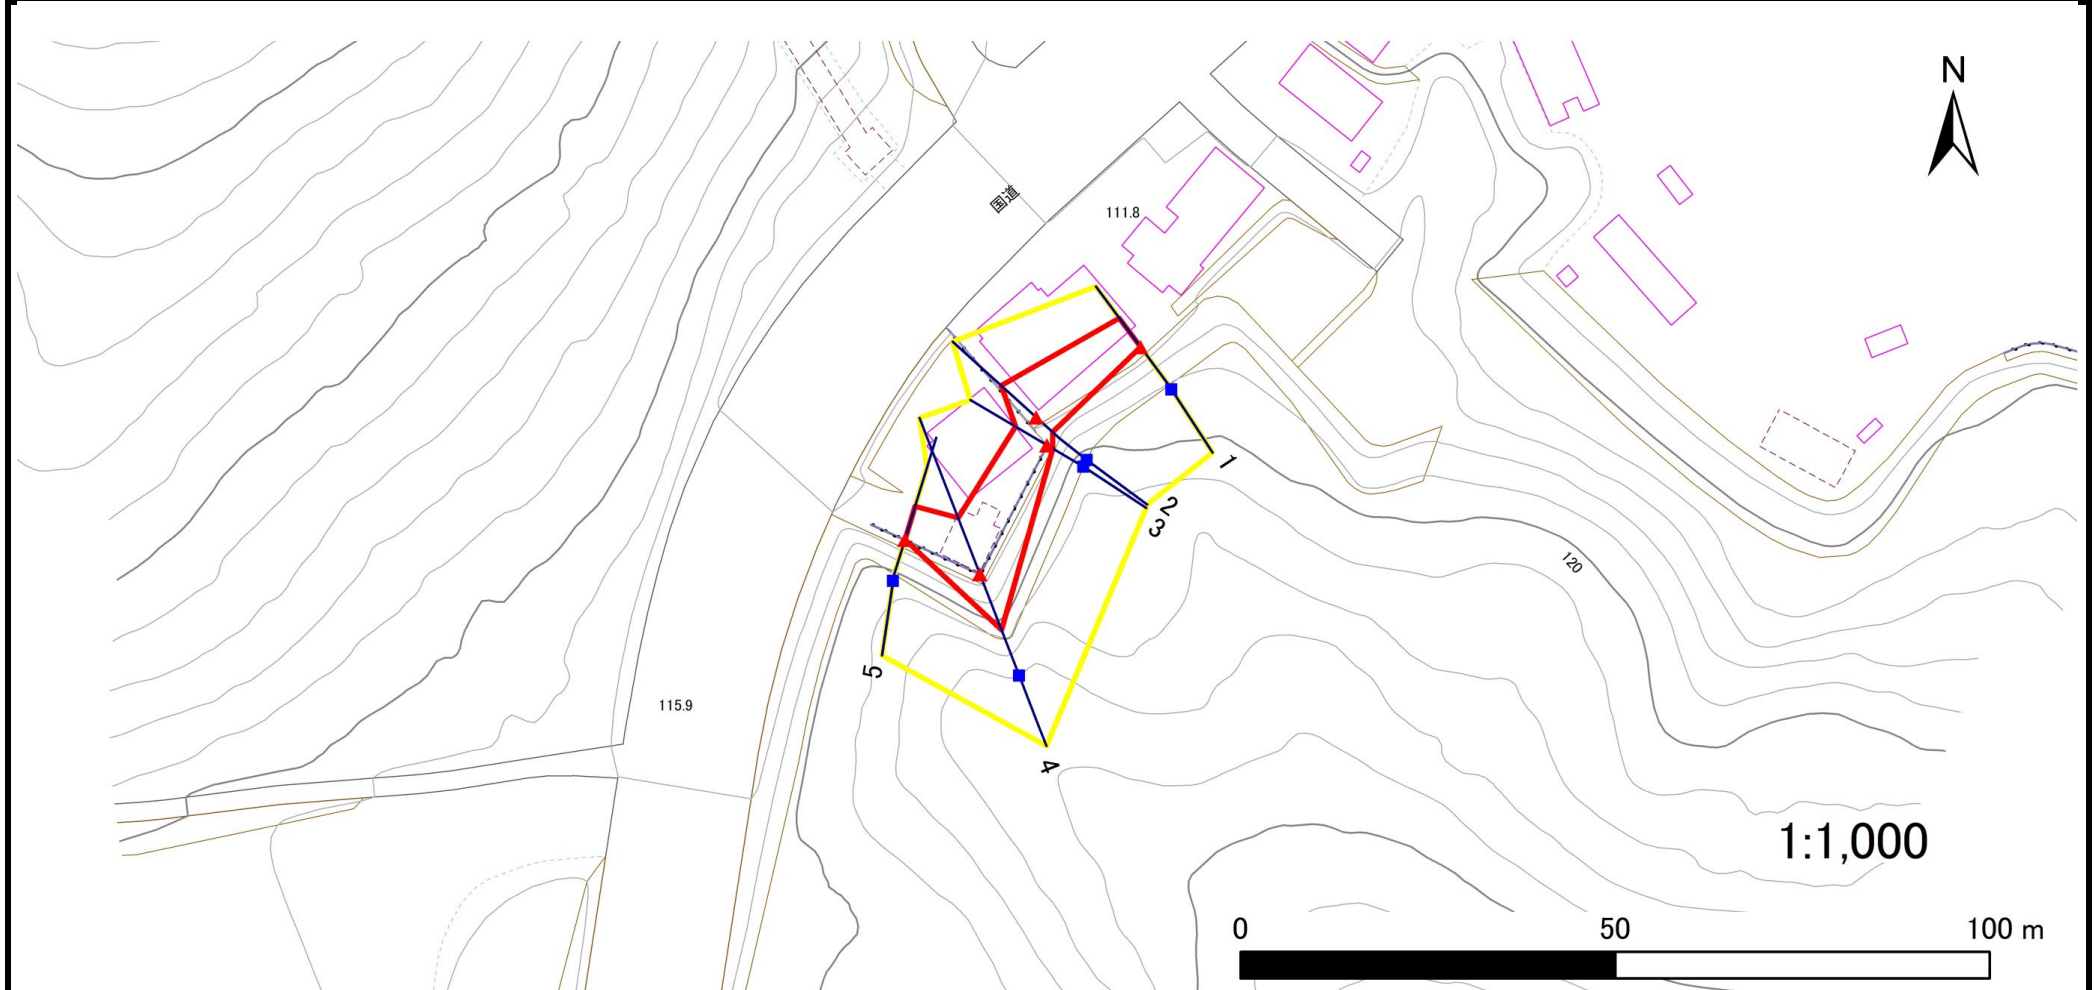

凡例

■ 上端
▲ 下端

— 横断測線

黄色の枠
赤色の枠

危害のおそれのある土地の区域

著しい危害のおそれのある土地の区域

黄色の枠
赤色の枠

土石等の移動による力が 100kN/m^2 を超える範囲

土石等の堆積高が3mを超える範囲

急傾斜地の崩壊区域調書

様式3-2 建築物に作用すると想定される衝撃に関する事項(1/1)

調査年度 2023年度

急傾斜地の位置		箇所番号			110AN0295A			箇所名		高松第26地割		所在地		花巻市高松第26地割				
横断 測線 番号	急傾斜地の下端に隣接する土地									急傾斜地内								
	土石等の移動の高さと力の大きさ				土石等の堆積高さと力の大きさ				土石等の移動の高さと力の大きさ				土石等の堆積高さと力の大きさ					
	区 分	高さ (m)	下端からの距離 (m)	力の大きさ (kN/m ²)	区 分	下端からの水平 距離(m)	高さ (m)	力の大きさ (kN/m ²)	区 分	高さ (m)	上端からの比高 (m)	力の大きさ (kN/m ²)	区 分	上端からの比高 (m)	高さ (m)	力の大きさ (kN/m ²)		
1	100kN/m ² を超える	—	— ～ —	—	3mを超える	— ～ —	—	—	100kN/m ² を超える	—	— ～ —	—	3mを超える	— ～ —	—	—		
	それ以外	1.00	0.00 ～ 4.77	59.50	それ以外	0.00 ～ 0.00	1.71	8.66	それ以外	1.00	5.00 ～ 5.00	59.50	それ以外	5.00 ～ 5.00	1.71	8.66		
2	100kN/m ² を超える	—	— ～ —	—	3mを超える	— ～ —	—	—	100kN/m ² を超える	—	— ～ —	—	3mを超える	— ～ —	—	—		
	それ以外	1.00	0.00 ～ 6.29	79.09	それ以外	0.00 ～ 6.29	1.84	9.32	それ以外	1.00	5.00 ～ 7.50	79.09	それ以外	5.00 ～ 7.50	1.84	9.32		
3	100kN/m ² を超える	—	— ～ —	—	3mを超える	— ～ —	—	—	100kN/m ² を超える	—	— ～ —	—	3mを超える	— ～ —	—	—		
	それ以外	1.00	0.00 ～ 4.85	60.48	それ以外	0.00 ～ 4.85	2.01	10.18	それ以外	1.00	5.00 ～ 5.93	60.48	それ以外	5.00 ～ 5.93	2.01	10.18		
4	100kN/m ² を超える	1.00	0.00 ～ 0.22	103.20	3mを超える	— ～ —	—	—	100kN/m ² を超える	1.00	10.53 ～ 11.11	103.20	3mを超える	— ～ —	—	—		
	それ以外	1.00	0.22 ～ 8.00	100.00	それ以外	0.00 ～ 8.00	2.18	11.02	それ以外	1.00	5.00 ～ 10.53	100.00	それ以外	5.00 ～ 11.11	2.18	11.02		
5	100kN/m ² を超える	—	— ～ —	—	3mを超える	— ～ —	—	—	100kN/m ² を超える	—	— ～ —	—	3mを超える	— ～ —	—	—		
	それ以外	1.00	0.00 ～ 4.62	57.55	それ以外	0.00 ～ 4.62	1.87	9.45	それ以外	1.00	5.00 ～ 5.00	57.55	それ以外	5.00 ～ 5.00	1.87	9.45		
	100kN/m ² を超える		～		3mを超える	～			100kN/m ² を超える		～		3mを超える	～				
	それ以外		～		それ以外	～			それ以外		～		それ以外	～				
	100kN/m ² を超える		～		3mを超える	～			100kN/m ² を超える		～		3mを超える	～				
	それ以外		～		それ以外	～			それ以外		～		それ以外	～				
	100kN/m ² を超える		～		3mを超える	～			100kN/m ² を超える		～		3mを超える	～				
	それ以外		～		それ以外	～			それ以外		～		それ以外	～				
	100kN/m ² を超える		～		3mを超える	～			100kN/m ² を超える		～		3mを超える	～				
	それ以外		～		それ以外	～			それ以外		～		それ以外	～				
	100kN/m ² を超える		～		3mを超える	～			100kN/m ² を超える		～		3mを超える	～				
	それ以外		～		それ以外	～			それ以外		～		それ以外	～				
	100kN/m ² を超える		～		3mを超える	～			100kN/m ² を超える		～		3mを超える	～				
	それ以外		～		それ以外	～			それ以外		～		それ以外	～				
	100kN/m ² を超える		～		3mを超える	～			100kN/m ² を超える		～		3mを超える	～				
	それ以外		～		それ以外	～			それ以外		～		それ以外	～				
	100kN/m ² を超える		～		3mを超える	～			100kN/m ² を超える		～		3mを超える	～				
	それ以外		～		それ以外	～			それ以外		～		それ以外	～				
	100kN/m ² を超える		～		3mを超える	～			100kN/m ² を超える		～		3mを超える	～				
	それ以外		～		それ以外	～			それ以外		～		それ以外	～				