


土砂災害防止に関する基礎調査(急傾斜地の崩壊)

表紙 概況、位置図

自然現象の種類	急傾斜地の崩壊
箇所番号	110AN0322
箇所名	高松第6地割
所在地	花巻市高松第6地割
調査機関	岩手県県南広域振興局土木部花巻土木センター



概況図(S=1:200,000)

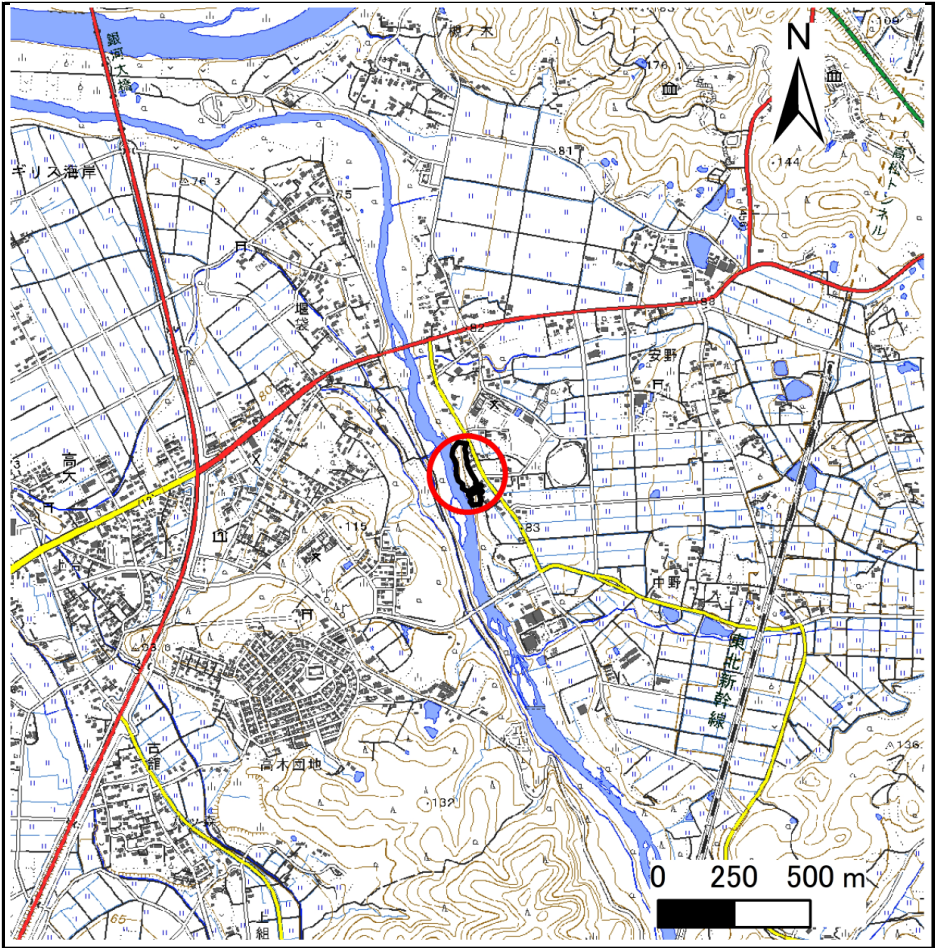

位置図(S=1:25,000)

急傾斜地の崩壊区域調書

様式3-1 危害のおそれのある土地、著しい危害のおそれのある土地の設定図

調査年度

2023年度

急傾斜地の位置

箇所番号


110AN0322

箇所名

高松第6地割

所在地

花巻市高松第6地割

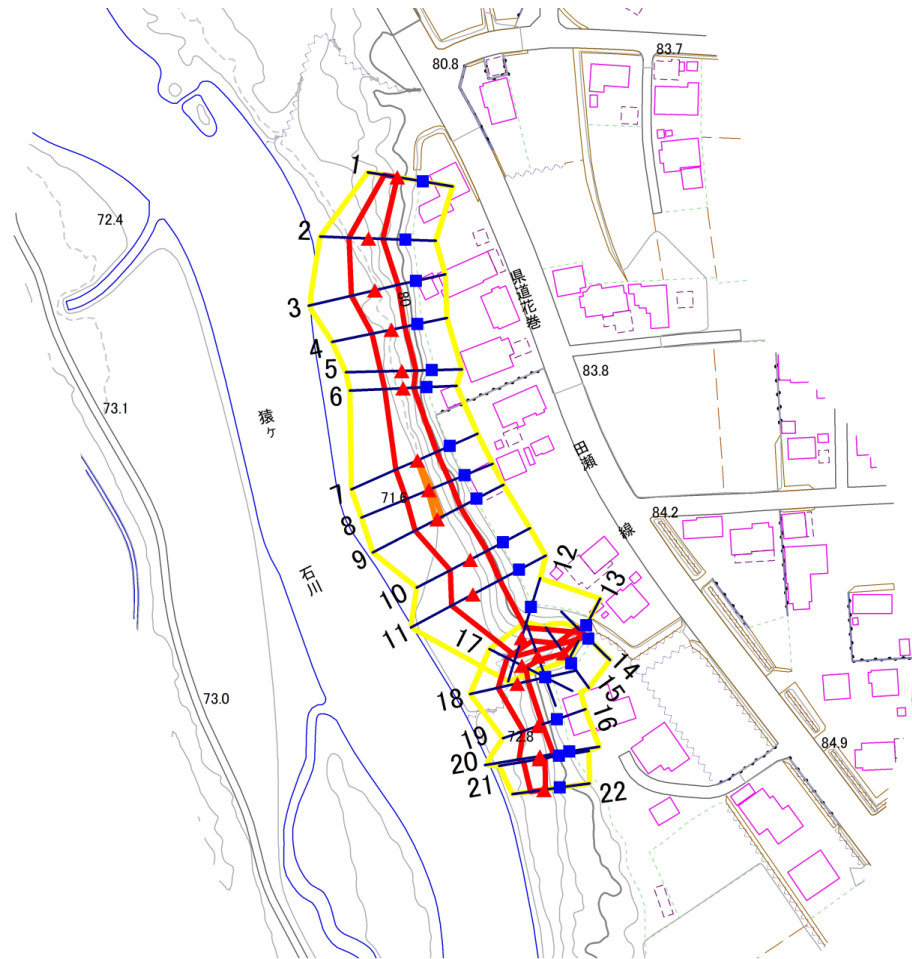

1:2,500

0 50 100 m

凡例

■ 上端
▲ 下端

— 横断測線

□ 危害のおそれのある土地の区域
□ 著しい危害のおそれのある土地の区域

□ 土石等の移動による力が100kN/m²を超える範囲
□ 土石等の堆積高が3mを超える範囲

□ 土石等の移動による力が100kN/m²を超える範囲
□ 土石等の堆積高が3mを超える範囲

□ 土石等の移動による力が100kN/m²を超える範囲
□ 土石等の堆積高が3mを超える範囲

急傾斜地の崩壊区域調書

様式3-1 危害のおそれのある土地、著しい危害のおそれのある土地の設定図(1/2)

調査年度

2023年度

急傾斜地の位置

箇所番号


110AN0322

箇所名


高松第6地割

所在地

花巻市高松第6地割

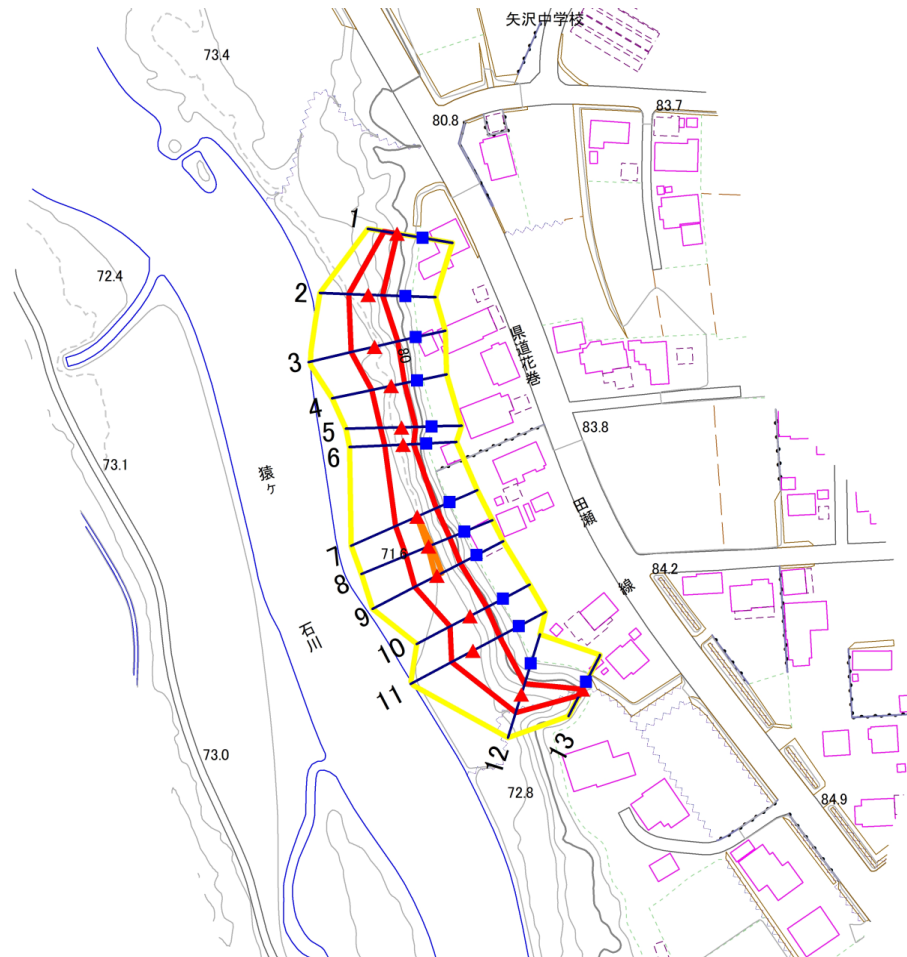

1:2,500

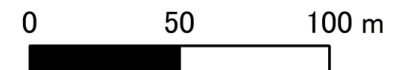

凡例

■ 上端
▲ 下端

— 横断測線

□ 危害のおそれのある土地の区域
□ 著しい危害のおそれのある土地の区域

□ 土石等の移動による力が100kN/m²を超える範囲
□ 土石等の堆積高が3mを超える範囲

急傾斜地の崩壊区域調書

様式3-1 危害のおそれのある土地、著しい危害のおそれのある土地の設定図(2/2)

調査年度

2023年度

急傾斜地の位置

箇所番号


110AN0322

箇所名

高松第6地割

所在地

花巻市高松第6地割

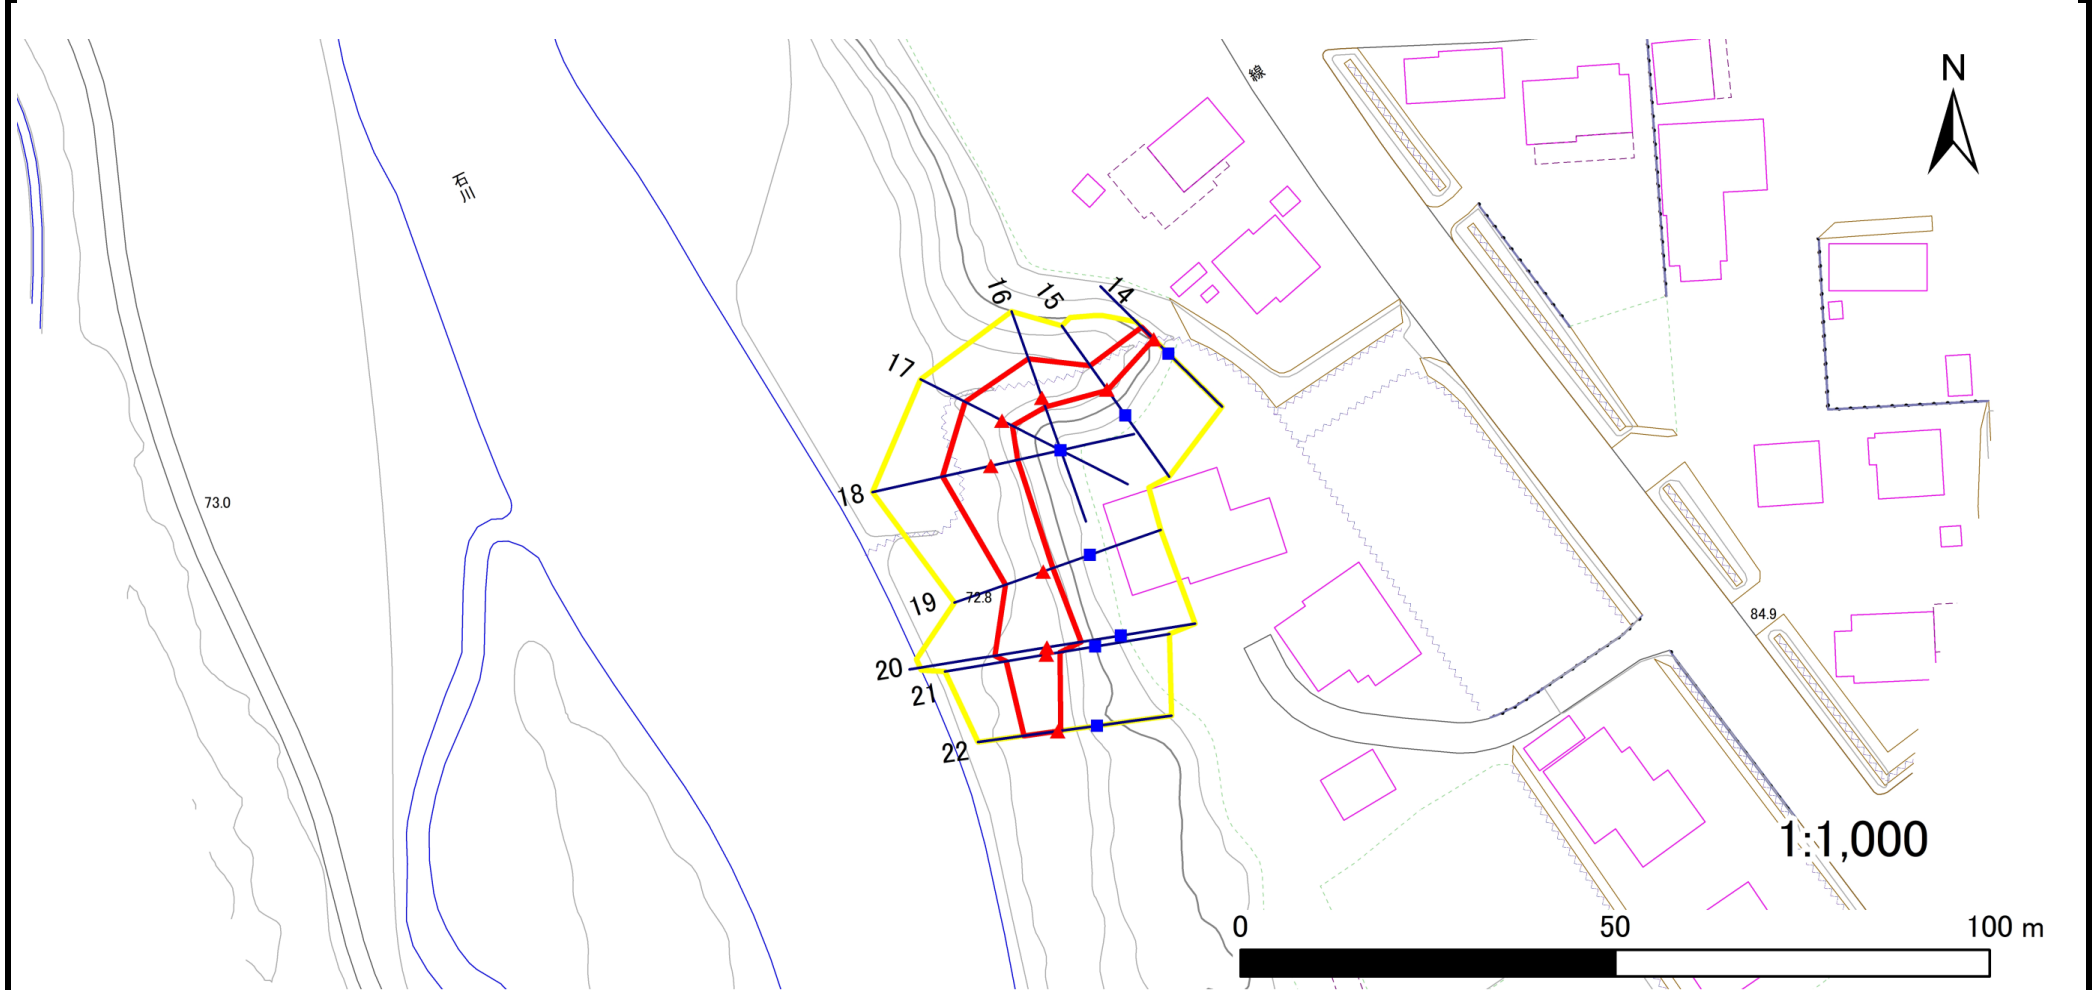

凡例

■ 上端
▲ 下端

— 横断測線

— 危害のおそれのある土地の区域
— 著しい危害のおそれのある土地の区域

— 土石等の移動による力が100kN/m²を超える範囲
— 土石等の堆積高が3mを超える範囲

— 土石等の移動による力が100kN/m²を超える範囲
— 土石等の堆積高が3mを超える範囲

— 土石等の移動による力が100kN/m²を超える範囲
— 土石等の堆積高が3mを超える範囲

急傾斜地の崩壊区域調書

様式3-2 建築物に作用すると想定される衝撃に関する事項(1/2)

調査年度 2023年度

急傾斜地の位置					箇所番号		110AN0322		箇所名		高松第6地割		所在地		花巻市高松第6地割			
横断 測線 番号	急傾斜地の下端に隣接する土地									急傾斜地内								
	土石等の移動の高さと力の大きさ				土石等の堆積高さと力の大きさ				土石等の移動の高さと力の大きさ				土石等の堆積高さと力の大きさ					
	区 分	高さ (m)	下端からの距離 (m)	力の大きさ (kN/㎡)	区 分	下端からの水平 距離(m)	高さ (m)	力の大きさ (kN/㎡)	区 分	高さ (m)	上端からの比高 (m)	力の大きさ (kN/㎡)	区 分	上端からの比高 (m)	高さ (m)	力の大きさ (kN/㎡)		
1	100kN/㎡を超える	—	— ～ —	—	3mを超える	— ～ —	—	—	100kN/㎡を超える	—	— ～ —	—	3mを超える	— ～ —	—	—		
	それ以外	1.00	0.00 ～ 4.52	56.40	それ以外	0.00 ～ 0.00	1.57	7.91	それ以外	1.00	5.00 ～ 5.00	56.40	それ以外	5.00 ～ 5.00	1.57	7.91		
2	100kN/㎡を超える	—	— ～ —	—	3mを超える	— ～ —	—	—	100kN/㎡を超える	—	— ～ —	—	3mを超える	— ～ —	—	—		
	それ以外	1.00	0.00 ～ 6.56	82.74	それ以外	0.00 ～ 0.00	1.65	8.34	それ以外	1.00	5.00 ～ 8.08	82.74	それ以外	5.00 ～ 8.08	1.65	8.34		
3	100kN/㎡を超える	1.00	0.00 ～ 0.30	104.42	3mを超える	— ～ —	—	—	100kN/㎡を超える	1.00	10.56 ～ 11.36	104.42	3mを超える	— ～ —	—	—		
	それ以外	1.00	0.30 ～ 8.08	100.00	それ以外	0.00 ～ 8.08	2.23	11.26	それ以外	1.00	5.00 ～ 10.56	100.00	それ以外	5.00 ～ 11.36	2.23	11.26		
4	100kN/㎡を超える	—	— ～ —	—	3mを超える	— ～ —	—	—	100kN/㎡を超える	—	— ～ —	—	3mを超える	— ～ —	—	—		
	それ以外	1.00	0.00 ～ 6.67	84.19	それ以外	0.00 ～ 6.67	2.58	13.06	それ以外	1.00	5.00 ～ 10.13	84.19	それ以外	5.00 ～ 10.13	2.58	13.06		
5	100kN/㎡を超える	—	— ～ —	—	3mを超える	— ～ —	—	—	100kN/㎡を超える	—	— ～ —	—	3mを超える	— ～ —	—	—		
	それ以外	1.00	0.00 ～ 7.05	89.55	それ以外	0.00 ～ 7.05	1.92	9.69	それ以外	1.00	5.00 ～ 9.35	89.55	それ以外	5.00 ～ 9.35	1.92	9.69		
6	100kN/㎡を超える	—	— ～ —	—	3mを超える	— ～ —	—	—	100kN/㎡を超える	—	— ～ —	—	3mを超える	— ～ —	—	—		
	それ以外	1.00	0.00 ～ 6.19	77.65	それ以外	0.00 ～ 6.19	2.09	10.55	それ以外	1.00	5.00 ～ 8.94	77.65	それ以外	5.00 ～ 8.94	2.09	10.55		
7	100kN/㎡を超える	1.00	0.00 ～ 0.10	101.47	3mを超える	— ～ —	—	—	100kN/㎡を超える	1.00	11.74 ～ 12.02	101.47	3mを超える	— ～ —	—	—		
	それ以外	1.00	0.10 ～ 7.89	100.00	それ以外	0.00 ～ 7.89	2.45	12.37	それ以外	1.00	5.00 ～ 11.74	100.00	それ以外	5.00 ～ 12.02	2.45	12.37		
8	100kN/㎡を超える	1.00	0.00 ～ 0.35	105.15	3mを超える	— ～ —	—	—	100kN/㎡を超える	1.00	11.16 ～ 12.13	105.15	3mを超える	— ～ —	—	—		
	それ以外	1.00	0.35 ～ 8.13	100.00	それ以外	0.00 ～ 8.13	2.37	12.00	それ以外	1.00	5.00 ～ 11.16	100.00	それ以外	5.00 ～ 12.13	2.37	12.00		
9	100kN/㎡を超える	1.00	0.00 ～ 0.55	108.13	3mを超える	— ～ —	—	—	100kN/㎡を超える	1.00	10.57 ～ 12.09	108.13	3mを超える	— ～ —	—	—		
	それ以外	1.00	0.55 ～ 8.33	100.00	それ以外	0.00 ～ 8.33	2.23	11.30	それ以外	1.00	5.00 ～ 10.57	100.00	それ以外	5.00 ～ 12.09	2.23	11.30		
10	100kN/㎡を超える	—	— ～ —	—	3mを超える	— ～ —	—	—	100kN/㎡を超える	—	— ～ —	—	3mを超える	— ～ —	—	—		
	それ以外	1.00	0.00 ～ 7.58	97.09	それ以外	0.00 ～ 7.58	2.23	11.28	それ以外	1.00	5.00 ～ 10.07	97.09	それ以外	5.00 ～ 10.07	2.23	11.28		
11	100kN/㎡を超える	1.00	0.00 ～ 0.29	104.23	3mを超える	— ～ —	—	—	100kN/㎡を超える	1.00	10.89 ～ 11.76	104.23	3mを超える	— ～ —	—	—		
	それ以外	1.00	0.29 ～ 8.07	100.00	それ以外	0.00 ～ 8.07	2.06	10.43	それ以外	1.00	5.00 ～ 10.89	100.00	それ以外	5.00 ～ 11.76	2.06	10.43		
12	100kN/㎡を超える	—	— ～ —	—	3mを超える	— ～ —	—	—	100kN/㎡を超える	—	— ～ —	—	3mを超える	— ～ —	—	—		
	それ以外	1.00	0.00 ～ 6.40	80.48	それ以外	0.00 ～ 0.00	1.71	8.62	それ以外	1.00	5.00 ～ 7.56	80.48	それ以外	5.00 ～ 7.56	1.71	8.62		
13	100kN/㎡を超える	—	— ～ —	—	3mを超える	— ～ —	—	—	100kN/㎡を超える	—	— ～ —	—	3mを超える	— ～ —	—	—		
	それ以外	1.00	0.00 ～ 2.29	30.84	それ以外	0.00 ～ 2.29	2.51	12.67	それ以外	1.00	5.00 ～ 5.00	30.84	それ以外	5.00 ～ 5.00	2.51	12.67		
14	100kN/㎡を超える	—	— ～ —	—	3mを超える	— ～ —	—	—	100kN/㎡を超える	—	— ～ —	—	3mを超える	— ～ —	—	—		
	それ以外	1.00	0.00 ～ 2.28	30.69	それ以外	0.00 ～ 2.28	2.51	12.69	それ以外	1.00	5.00 ～ 5.00	30.69	それ以外	5.00 ～ 5.00	2.51	12.69		
15	100kN/㎡を超える	—	— ～ —	—	3mを超える	— ～ —	—	—	100kN/㎡を超える	—	— ～ —	—	3mを超える	— ～ —	—	—		
	それ以外	1.00	0.00 ～ 3.87	48.54	それ以外	0.00 ～ 3.87	2.14	10.83	それ以外	1.00	5.00 ～ 5.18	48.54	それ以外	5.00 ～ 5.18	2.14	10.83		

急傾斜地の崩壊区域調書

様式3-2 建築物に作用すると想定される衝撃に関する事項(2/2)

調査年度 2023年度

急傾斜地の位置		箇所番号			110AN0322			箇所名		高松第6地割		所在地		花巻市高松第6地割				
横断 測線 番号	急傾斜地の下端に隣接する土地									急傾斜地内								
	土石等の移動の高さと力の大きさ				土石等の堆積高さと力の大きさ				土石等の移動の高さと力の大きさ				土石等の堆積高さと力の大きさ					
	区 分	高さ (m)	下端からの距離 (m)	力の大きさ (kN/㎡)	区 分	下端からの水平 距離(m)	高さ (m)	力の大きさ (kN/㎡)	区 分	高さ (m)	上端からの比高 (m)	力の大きさ (kN/㎡)	区 分	上端からの比高 (m)	高さ (m)	力の大きさ (kN/㎡)		
16	100kN/㎡を超える	—	— ～ —	—	3mを超える	— ～ —	—	—	100kN/㎡を超える	—	— ～ —	—	3mを超える	— ～ —	—	—		
	それ以外	1.00	0.00 ～ 5.47	68.25	それ以外	0.00 ～ 5.47	1.82	9.18	それ以外	1.00	5.00 ～ 6.07	68.25	それ以外	5.00 ～ 6.07	1.82	9.18		
17	100kN/㎡を超える	—	— ～ —	—	3mを超える	— ～ —	—	—	100kN/㎡を超える	—	— ～ —	—	3mを超える	— ～ —	—	—		
	それ以外	1.00	0.00 ～ 5.51	68.72	それ以外	0.00 ～ 0.00	1.69	8.54	それ以外	1.00	5.00 ～ 6.07	68.72	それ以外	5.00 ～ 6.07	1.69	8.54		
18	100kN/㎡を超える	—	— ～ —	—	3mを超える	— ～ —	—	—	100kN/㎡を超える	—	— ～ —	—	3mを超える	— ～ —	—	—		
	それ以外	1.00	0.00 ～ 6.62	83.51	それ以外	0.00 ～ 6.62	1.84	9.32	それ以外	1.00	5.00 ～ 8.10	83.51	それ以外	5.00 ～ 8.10	1.84	9.32		
19	100kN/㎡を超える	—	— ～ —	—	3mを超える	— ～ —	—	—	100kN/㎡を超える	—	— ～ —	—	3mを超える	— ～ —	—	—		
	それ以外	1.00	0.00 ～ 5.34	66.66	それ以外	0.00 ～ 5.34	1.93	9.77	それ以外	1.00	5.00 ～ 6.28	66.66	それ以外	5.00 ～ 6.28	1.93	9.77		
20	100kN/㎡を超える	—	— ～ —	—	3mを超える	— ～ —	—	—	100kN/㎡を超える	—	— ～ —	—	3mを超える	— ～ —	—	—		
	それ以外	1.00	0.00 ～ 7.04	89.35	それ以外	0.00 ～ 7.04	1.91	9.66	それ以外	1.00	5.00 ～ 9.28	89.35	それ以外	5.00 ～ 9.28	1.91	9.66		
21	100kN/㎡を超える	—	— ～ —	—	3mを超える	— ～ —	—	—	100kN/㎡を超える	—	— ～ —	—	3mを超える	— ～ —	—	—		
	それ以外	1.00	0.00 ～ 5.46	68.19	それ以外	0.00 ～ 5.46	2.01	10.14	それ以外	1.00	5.00 ～ 6.87	68.19	それ以外	5.00 ～ 6.87	2.01	10.14		
22	100kN/㎡を超える	—	— ～ —	—	3mを超える	— ～ —	—	—	100kN/㎡を超える	—	— ～ —	—	3mを超える	— ～ —	—	—		
	それ以外	1.00	0.00 ～ 4.57	56.98	それ以外	0.00 ～ 4.57	1.99	10.05	それ以外	1.00	5.00 ～ 5.38	56.98	それ以外	5.00 ～ 5.38	1.99	10.05		
	100kN/㎡を超える		～		3mを超える	～			100kN/㎡を超える		～		3mを超える	～				
	それ以外		～		それ以外	～			それ以外		～		それ以外	～				
	100kN/㎡を超える		～		3mを超える	～			100kN/㎡を超える		～		3mを超える	～				
	それ以外		～		それ以外	～			それ以外		～		それ以外	～				
