



土砂災害防止に関する基礎調査(急傾斜地の崩壊)

表紙 概況、位置図

自然現象の種類	急傾斜地の崩壊
箇所番号	110AN0329
箇所名	高木第20地割
所在地	花巻市高木第20地割
調査機関	岩手県県南広域振興局土木部花巻土木センター

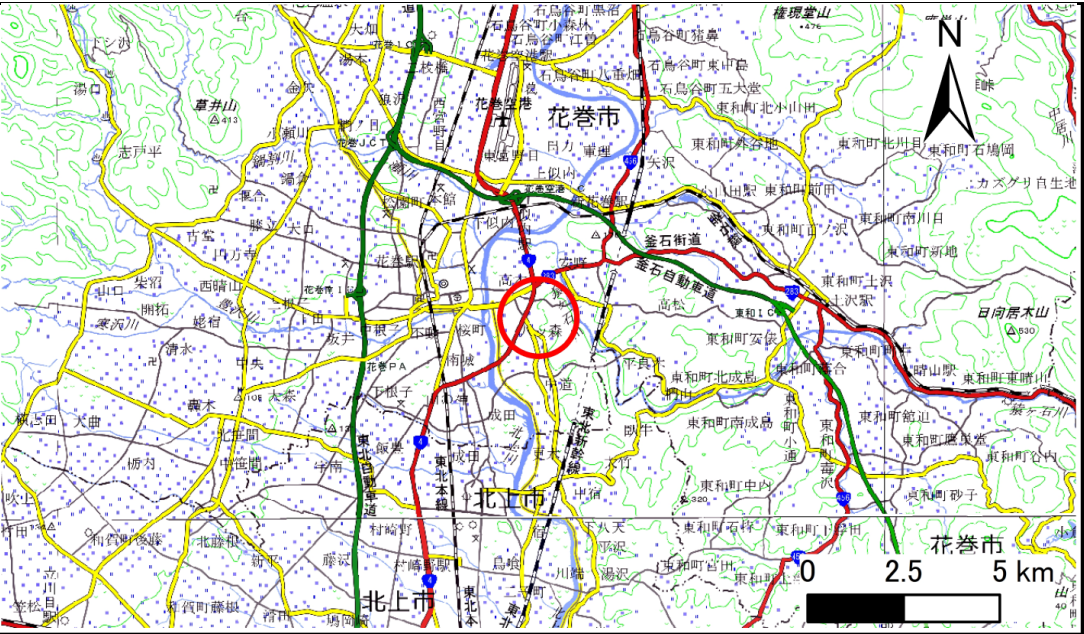

概況図(S=1:200,000)

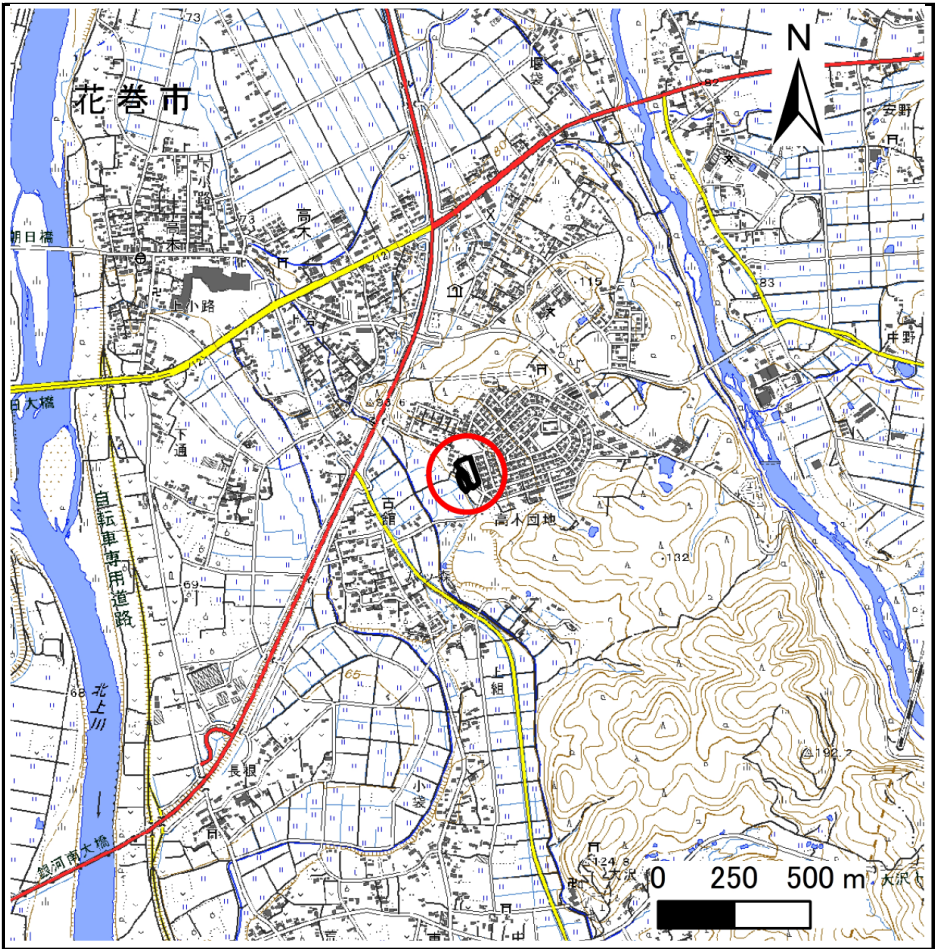

位置図(S=1:25,000)

急傾斜地の崩壊区域調書

様式3-1 危害のおそれのある土地、著しい危害のおそれのある土地の設定図

調査年度

2023年度

急傾斜地の位置

箇所番号


110AN0329

箇所名

高木第20地割

所在地

花巻市高木第20地割

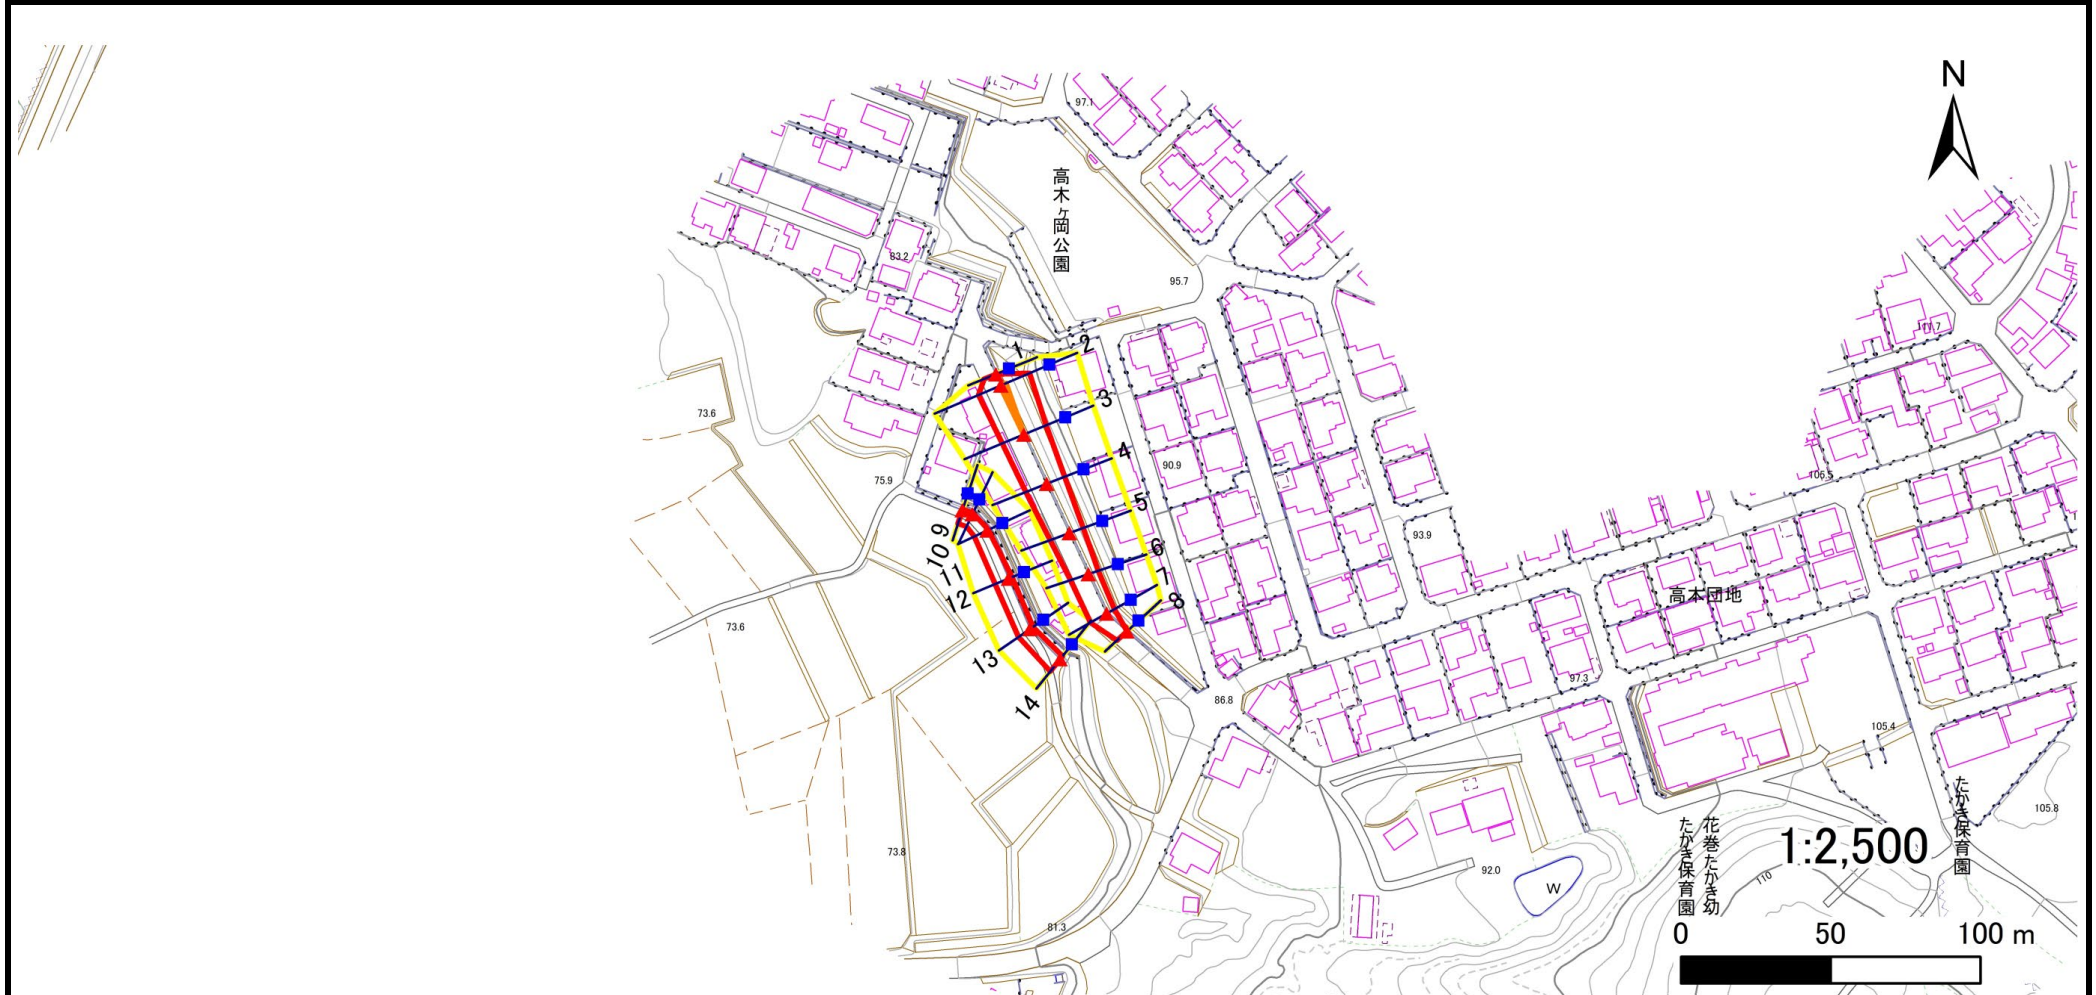

凡例

■ 上端
▲ 下端

— 横断測線

黄色の枠 危害のおそれのある土地の区域
赤色の枠 著しい危害のおそれのある土地の区域

オレンジ色の枠 土石等の移動による力が100kN/m²を超える範囲
赤色の枠 土石等の堆積高が3mを超える範囲

急傾斜地の崩壊区域調書

様式3-1 危害のおそれのある土地、著しい危害のおそれのある土地の設定図(1/2)

調査年度

2023年度

急傾斜地の位置

箇所番号

110AN0329

箇所名

高木第20地割

所在地

花巻市高木第20地割



凡例

■ 上端
▲ 下端

— 横断測線

黄色 危険のおそれのある土地の区域
赤色 著しい危険のおそれのある土地の区域

土石等の移動による力が100kN/m²を超える範囲
土石等の堆積高が3mを超える範囲

土石等の移動による力が100kN/m²を超える範囲
土石等の堆積高が3mを超える範囲

急傾斜地の崩壊区域調査

様式3-1 危害のおそれのある土地、著しい危害のおそれのある土地の設定図(2/2)

調査年度

2023年度

急傾斜地の位置

箇所番号

110AN0329

箇所名

高木第20地割

所在地

花巻市高木第20地割



凡例

■ 上端
▲ 下端

— 横断測線

黄色 危険のおそれのある土地の区域
赤色 著しい危険のおそれのある土地の区域

土石等の移動による力が100kN/m²を超える範囲
土石等の堆積高が3mを超える範囲

土石等の移動による力が100kN/m²を超える範囲
土石等の堆積高が3mを超える範囲

土石等の移動による力が100kN/m²を超える範囲
土石等の堆積高が3mを超える範囲

急傾斜地の崩壊区域調書

様式3-2 建築物に作用すると想定される衝撃に関する事項(1/1)

調査年度 2023年度

急傾斜地の位置		箇所番号			110AN0329			箇所名		高木第20地割		所在地		花巻市高木第20地割				
横断 測線 番号	急傾斜地の下端に隣接する土地									急傾斜地内								
	土石等の移動の高さと力の大きさ				土石等の堆積高さと力の大きさ				土石等の移動の高さと力の大きさ				土石等の堆積高さと力の大きさ					
	区 分	高さ (m)	下端からの距離 (m)	力の大きさ (kN/㎡)	区 分	下端からの水平 距離(m)	高さ (m)	力の大きさ (kN/㎡)	区 分	高さ (m)	上端からの比高 (m)	力の大きさ (kN/㎡)	区 分	上端からの比高 (m)	高さ (m)	力の大きさ (kN/㎡)		
1	100kN/㎡を超える	—	— ～ —	—	3mを超える	— ～ —	—	—	100kN/㎡を超える	—	— ～ —	—	3mを超える	— ～ —	—	—		
	それ以外	1.00	0.00 ～ 4.24	52.94	それ以外	0.00 ～ 4.24	2.01	10.15	それ以外	1.00	5.00 ～ 5.00	52.94	それ以外	5.00 ～ 5.00	2.01	10.15		
2	100kN/㎡を超える	1.00	0.00 ～ 0.41	106.06	3mを超える	— ～ —	—	—	100kN/㎡を超える	1.00	10.81 ～ 12.05	106.06	3mを超える	— ～ —	—	—		
	それ以外	1.00	0.41 ～ 8.20	100.00	それ以外	0.00 ～ 8.20	2.08	10.50	それ以外	1.00	5.00 ～ 10.81	100.00	それ以外	5.00 ～ 12.05	2.08	10.50		
3	100kN/㎡を超える	1.00	0.00 ～ 0.02	100.28	3mを超える	— ～ —	—	—	100kN/㎡を超える	1.00	10.66 ～ 10.71	100.28	3mを超える	— ～ —	—	—		
	それ以外	1.00	0.02 ～ 7.80	100.00	それ以外	0.00 ～ 7.80	2.11	10.67	それ以外	1.00	5.00 ～ 10.66	100.00	それ以外	5.00 ～ 10.71	2.11	10.67		
4	100kN/㎡を超える	—	— ～ —	—	3mを超える	— ～ —	—	—	100kN/㎡を超える	—	— ～ —	—	3mを超える	— ～ —	—	—		
	それ以外	1.00	0.00 ～ 7.43	94.90	それ以外	0.00 ～ 0.00	1.73	8.75	それ以外	1.00	5.00 ～ 9.70	94.90	それ以外	5.00 ～ 9.70	1.73	8.75		
5	100kN/㎡を超える	—	— ～ —	—	3mを超える	— ～ —	—	—	100kN/㎡を超える	—	— ～ —	—	3mを超える	— ～ —	—	—		
	それ以外	1.00	0.00 ～ 6.92	87.69	それ以外	0.00 ～ 0.00	1.73	8.74	それ以外	1.00	5.00 ～ 8.56	87.69	それ以外	5.00 ～ 8.56	1.73	8.74		
6	100kN/㎡を超える	—	— ～ —	—	3mを超える	— ～ —	—	—	100kN/㎡を超える	—	— ～ —	—	3mを超える	— ～ —	—	—		
	それ以外	1.00	0.00 ～ 6.32	79.47	それ以外	0.00 ～ 0.00	1.71	8.66	それ以外	1.00	5.00 ～ 7.41	79.47	それ以外	5.00 ～ 7.41	1.71	8.66		
7	100kN/㎡を超える	—	— ～ —	—	3mを超える	— ～ —	—	—	100kN/㎡を超える	—	— ～ —	—	3mを超える	— ～ —	—	—		
	それ以外	1.00	0.00 ～ 6.23	78.26	それ以外	0.00 ～ 6.23	1.78	9.01	それ以外	1.00	5.00 ～ 7.25	78.26	それ以外	5.00 ～ 7.25	1.78	9.01		
8	100kN/㎡を超える	—	— ～ —	—	3mを超える	— ～ —	—	—	100kN/㎡を超える	—	— ～ —	—	3mを超える	— ～ —	—	—		
	それ以外	1.00	0.00 ～ 4.45	55.58	それ以外	0.00 ～ 4.45	1.94	9.79	それ以外	1.00	5.00 ～ 5.00	55.58	それ以外	5.00 ～ 5.00	1.94	9.79		
9	100kN/㎡を超える	—	— ～ —	—	3mを超える	— ～ —	—	—	100kN/㎡を超える	—	— ～ —	—	3mを超える	— ～ —	—	—		
	それ以外	1.00	0.00 ～ 4.74	59.02	それ以外	0.00 ～ 4.74	1.91	9.64	それ以外	1.00	5.00 ～ 5.28	59.02	それ以外	5.00 ～ 5.28	1.91	9.64		
10	100kN/㎡を超える	—	— ～ —	—	3mを超える	— ～ —	—	—	100kN/㎡を超える	—	— ～ —	—	3mを超える	— ～ —	—	—		
	それ以外	1.00	0.00 ～ 4.60	57.37	それ以外	0.00 ～ 4.60	1.97	9.95	それ以外	1.00	5.00 ～ 5.33	57.37	それ以外	5.00 ～ 5.33	1.97	9.95		
11	100kN/㎡を超える	—	— ～ —	—	3mを超える	— ～ —	—	—	100kN/㎡を超える	—	— ～ —	—	3mを超える	— ～ —	—	—		
	それ以外	1.00	0.00 ～ 4.75	59.23	それ以外	0.00 ～ 4.75	1.93	9.75	それ以外	1.00	5.00 ～ 5.38	59.23	それ以外	5.00 ～ 5.38	1.93	9.75		
12	100kN/㎡を超える	—	— ～ —	—	3mを超える	— ～ —	—	—	100kN/㎡を超える	—	— ～ —	—	3mを超える	— ～ —	—	—		
	それ以外	1.00	0.00 ～ 4.88	60.80	それ以外	0.00 ～ 4.88	2.08	10.53	それ以外	1.00	5.00 ～ 6.41	60.80	それ以外	5.00 ～ 6.41	2.08	10.53		
13	100kN/㎡を超える	—	— ～ —	—	3mを超える	— ～ —	—	—	100kN/㎡を超える	—	— ～ —	—	3mを超える	— ～ —	—	—		
	それ以外	1.00	0.00 ～ 4.70	58.58	それ以外	0.00 ～ 4.70	2.11	10.66	それ以外	1.00	5.00 ～ 6.29	58.58	それ以外	5.00 ～ 6.29	2.11	10.66		
14	100kN/㎡を超える	—	— ～ —	—	3mを超える	— ～ —	—	—	100kN/㎡を超える	—	— ～ —	—	3mを超える	— ～ —	—	—		
	それ以外	1.00	0.00 ～ 5.23	65.23	それ以外	0.00 ～ 5.23	1.97	9.96	それ以外	1.00	5.00 ～ 6.29	65.23	それ以外	5.00 ～ 6.29	1.97	9.96		
	100kN/㎡を超える		～		3mを超える	～			100kN/㎡を超える		～		3mを超える	～				
	それ以外		～		それ以外	～			それ以外		～		それ以外	～				