



土砂災害防止に関する基礎調査(急傾斜地の崩壊)

表紙 概況、位置図

自然現象の種類	急傾斜地の崩壊
箇所番号	110AN0332
箇所名	高木第20地割A
所在地	花巻市高木第20地割
調査機関	岩手県県南広域振興局土木部花巻土木センター

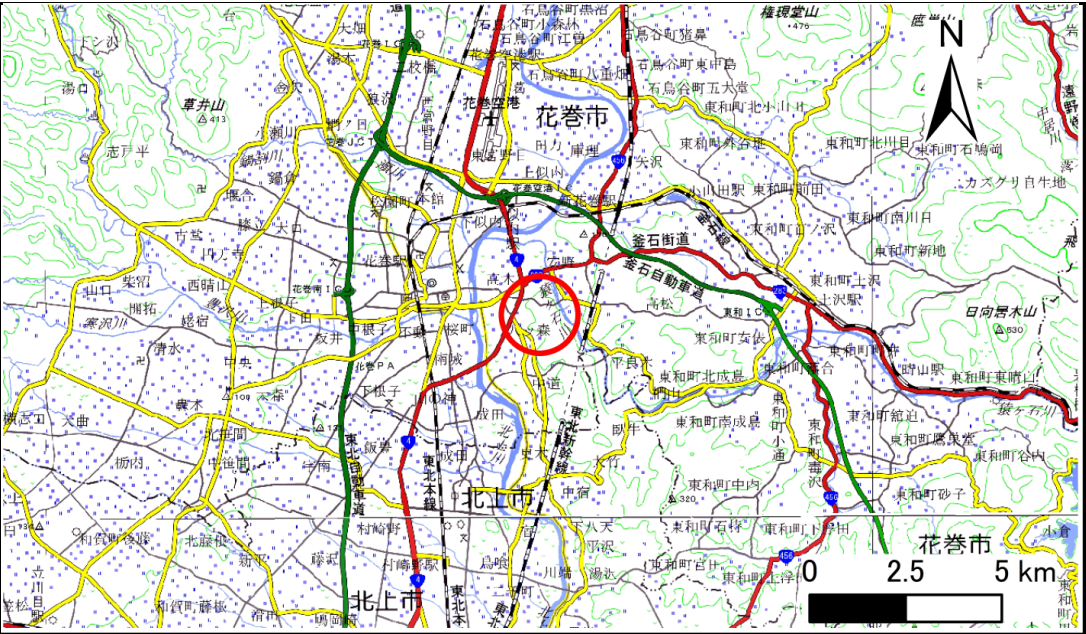

概況図(S=1:200,000)

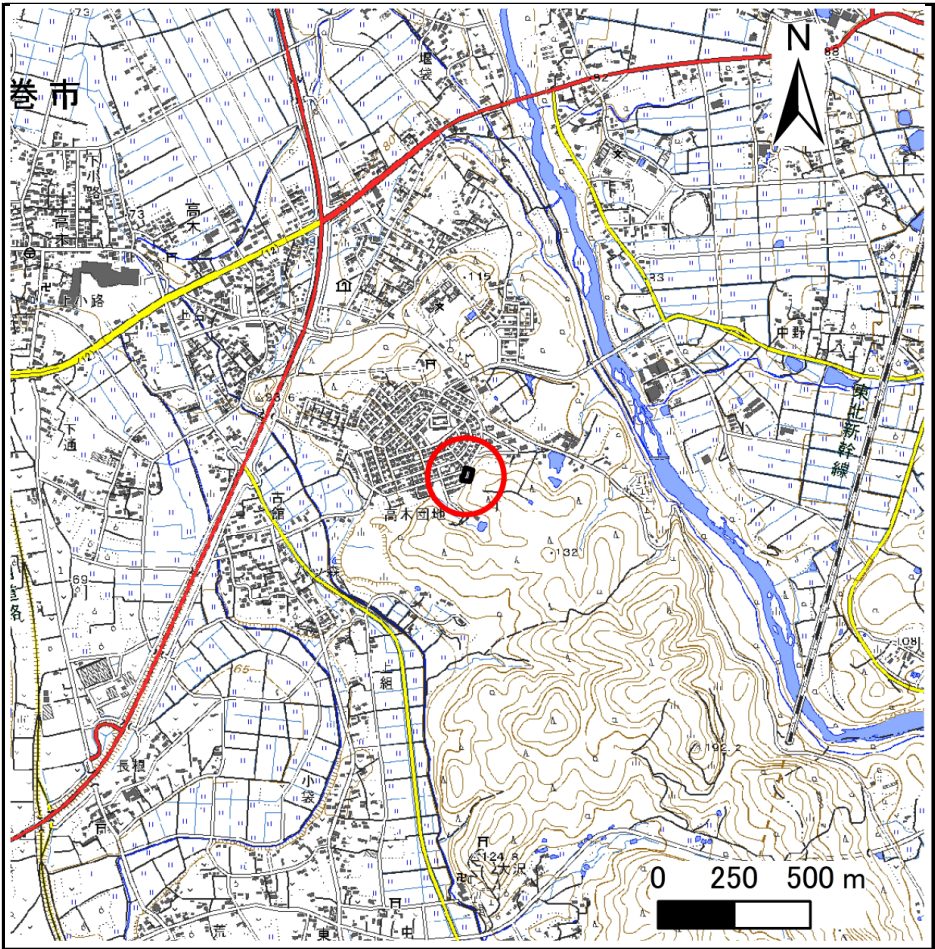

位置図(S=1:25,000)

急傾斜地の崩壊区域調書

様式3-1 危害のおそれのある土地、著しい危害のおそれのある土地の設定図

調査年度

2023年度

急傾斜地の位置

箇所番号


110AN0332

箇所名

高木第20地割A

所在地

花巻市高木第20地割

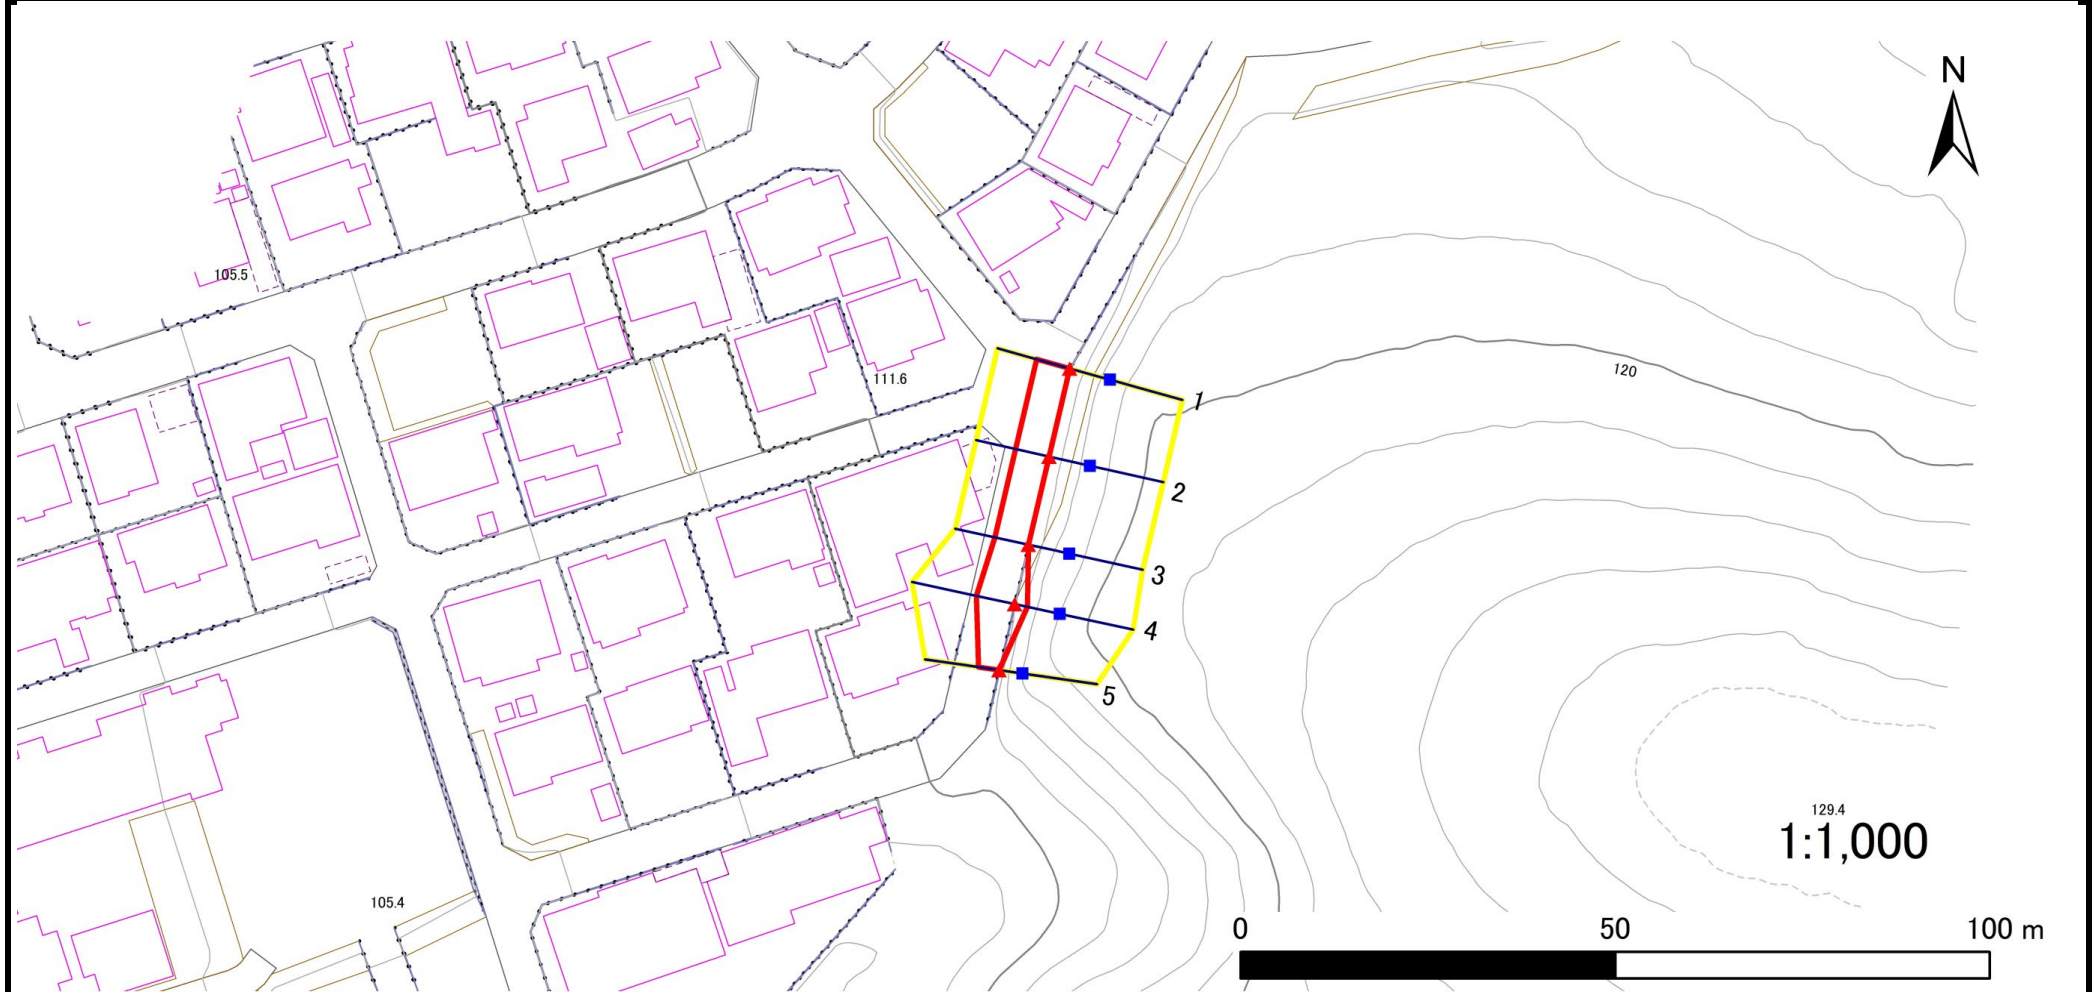

凡例

■ 上端
▲ 下端

— 横断測線

□ 危害のおそれのある土地の区域
□ 著しい危害のおそれのある土地の区域

□ 土石等の移動による力が 100kN/m^2 を超える範囲
□ 土石等の堆積高が 3m を超える範囲

□ 土石等の移動による力が 100kN/m^2 を超える範囲
□ 土石等の堆積高が 3m を超える範囲

□ 土石等の移動による力が 100kN/m^2 を超える範囲
□ 土石等の堆積高が 3m を超える範囲

急傾斜地の崩壊区域調書

様式3-2 建築物に作用すると想定される衝撃に関する事項(1/1)

調査年度 2023年度

急傾斜地の位置		箇所番号			110AN0332			箇所名		高木第20地割A		所在地		花巻市高木第20地割				
横断 測線 番号	急傾斜地の下端に隣接する土地									急傾斜地内								
	土石等の移動の高さと力の大きさ				土石等の堆積高さと力の大きさ				土石等の移動の高さと力の大きさ				土石等の堆積高さと力の大きさ					
	区 分	高さ (m)	下端からの距離 (m)	力の大きさ (kN/m ²)	区 分	下端からの水平 距離(m)	高さ (m)	力の大きさ (kN/m ²)	区 分	高さ (m)	上端からの比高 (m)	力の大きさ (kN/m ²)	区 分	上端からの比高 (m)	高さ (m)	力の大きさ (kN/m ²)		
1	100kN/m ² を超える	—	— ～ —	—	3mを超える	— ～ —	—	—	100kN/m ² を超える	—	— ～ —	—	3mを超える	— ～ —	—	—		
	それ以外	1.00	0.00 ～ 4.58	57.16	それ以外	0.00 ～ 4.58	1.88	9.52	それ以外	1.00	5.00 ～ 5.00	57.16	それ以外	5.00 ～ 5.00	1.88	9.52		
2	100kN/m ² を超える	—	— ～ —	—	3mを超える	— ～ —	—	—	100kN/m ² を超える	—	— ～ —	—	3mを超える	— ～ —	—	—		
	それ以外	1.00	0.00 ～ 4.59	57.20	それ以外	0.00 ～ 4.59	1.88	9.52	それ以外	1.00	5.00 ～ 5.00	57.20	それ以外	5.00 ～ 5.00	1.88	9.52		
3	100kN/m ² を超える	—	— ～ —	—	3mを超える	— ～ —	—	—	100kN/m ² を超える	—	— ～ —	—	3mを超える	— ～ —	—	—		
	それ以外	1.00	0.00 ～ 4.59	57.21	それ以外	0.00 ～ 4.59	1.88	9.51	それ以外	1.00	5.00 ～ 5.00	57.21	それ以外	5.00 ～ 5.00	1.88	9.51		
4	100kN/m ² を超える	—	— ～ —	—	3mを超える	— ～ —	—	—	100kN/m ² を超える	—	— ～ —	—	3mを超える	— ～ —	—	—		
	それ以外	1.00	0.00 ～ 5.24	65.27	それ以外	0.00 ～ 5.24	2.08	10.51	それ以外	1.00	5.00 ～ 6.99	65.27	それ以外	5.00 ～ 6.99	2.08	10.51		
5	100kN/m ² を超える	—	— ～ —	—	3mを超える	— ～ —	—	—	100kN/m ² を超える	—	— ～ —	—	3mを超える	— ～ —	—	—		
	それ以外	1.00	0.00 ～ 2.79	36.26	それ以外	0.00 ～ 2.79	2.38	12.02	それ以外	1.00	5.00 ～ 5.00	36.26	それ以外	5.00 ～ 5.00	2.38	12.02		
	100kN/m ² を超える		～		3mを超える	～			100kN/m ² を超える		～		3mを超える	～				
	それ以外		～		それ以外	～			それ以外		～		それ以外	～				