



土砂災害防止に関する基礎調査(急傾斜地の崩壊)

表紙 概況、位置図

自然現象の種類	急傾斜地の崩壊
箇所番号	110AN0337
箇所名	東十二丁目第10地割
所在地	花巻市東十二丁目第10地割
調査機関	岩手県県南広域振興局土木部花巻土木センター

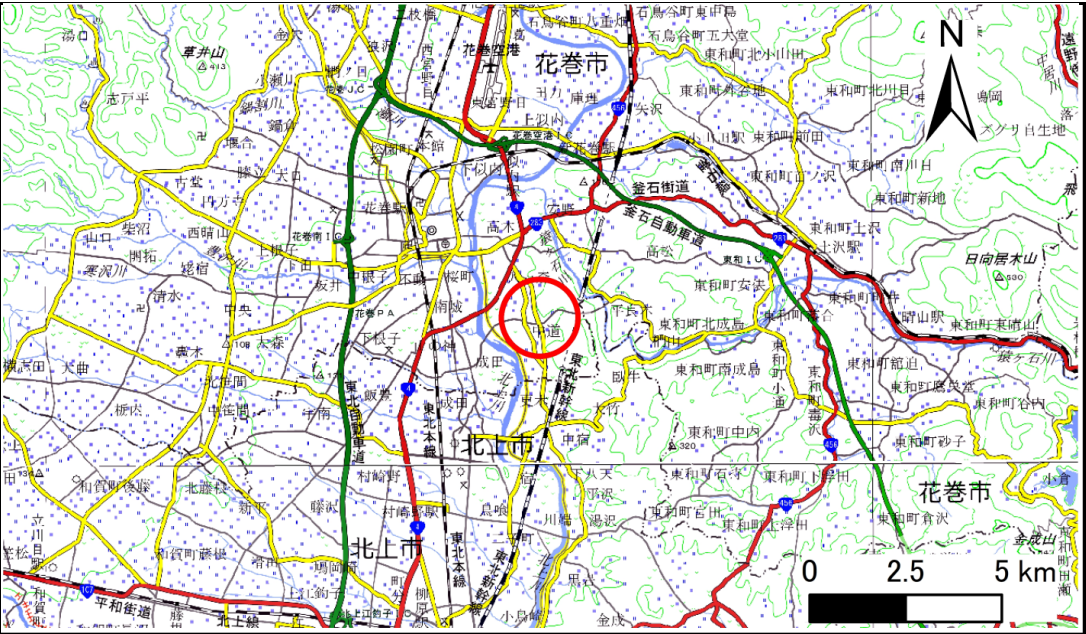

概況図(S=1:200,000)

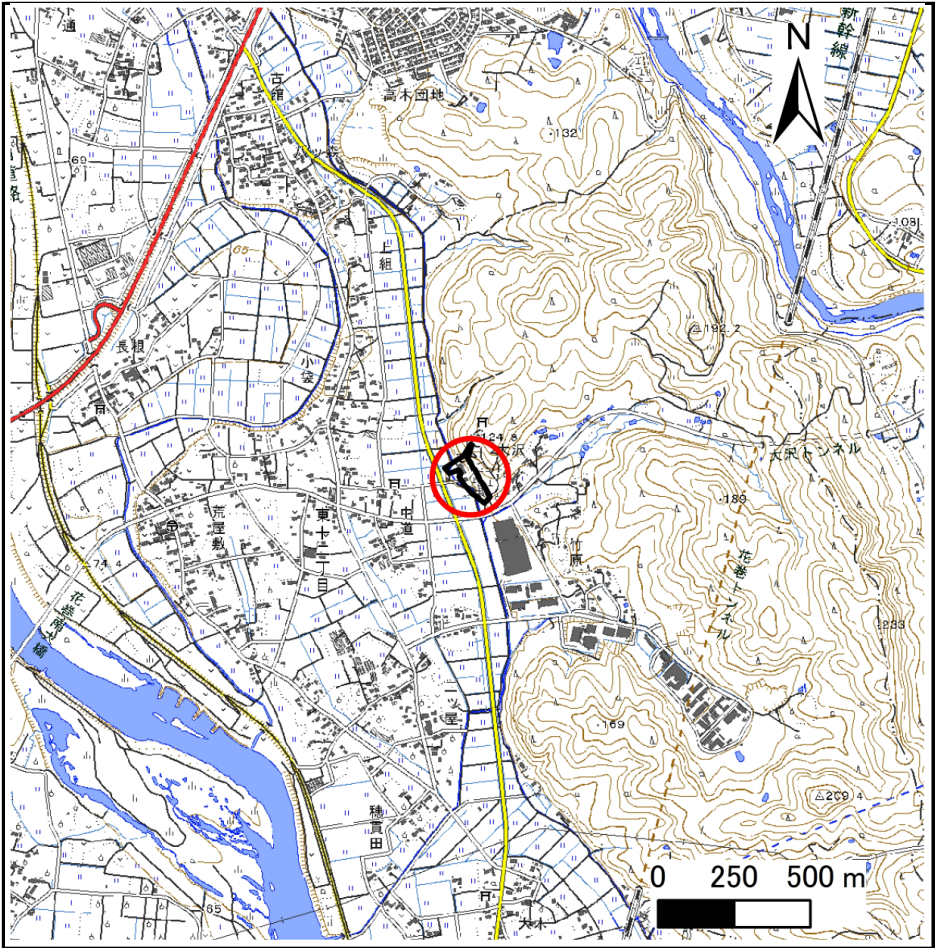

位置図(S=1:25,000)

急傾斜地の崩壊区域調書

様式3-1 危害のおそれのある土地、著しい危害のおそれのある土地の設定図

調査年度

2023年度

急傾斜地の位置

箇所番号


110AN0337

箇所名

東十二丁目第10地割

所在地

花巻市東十二丁目第10地割

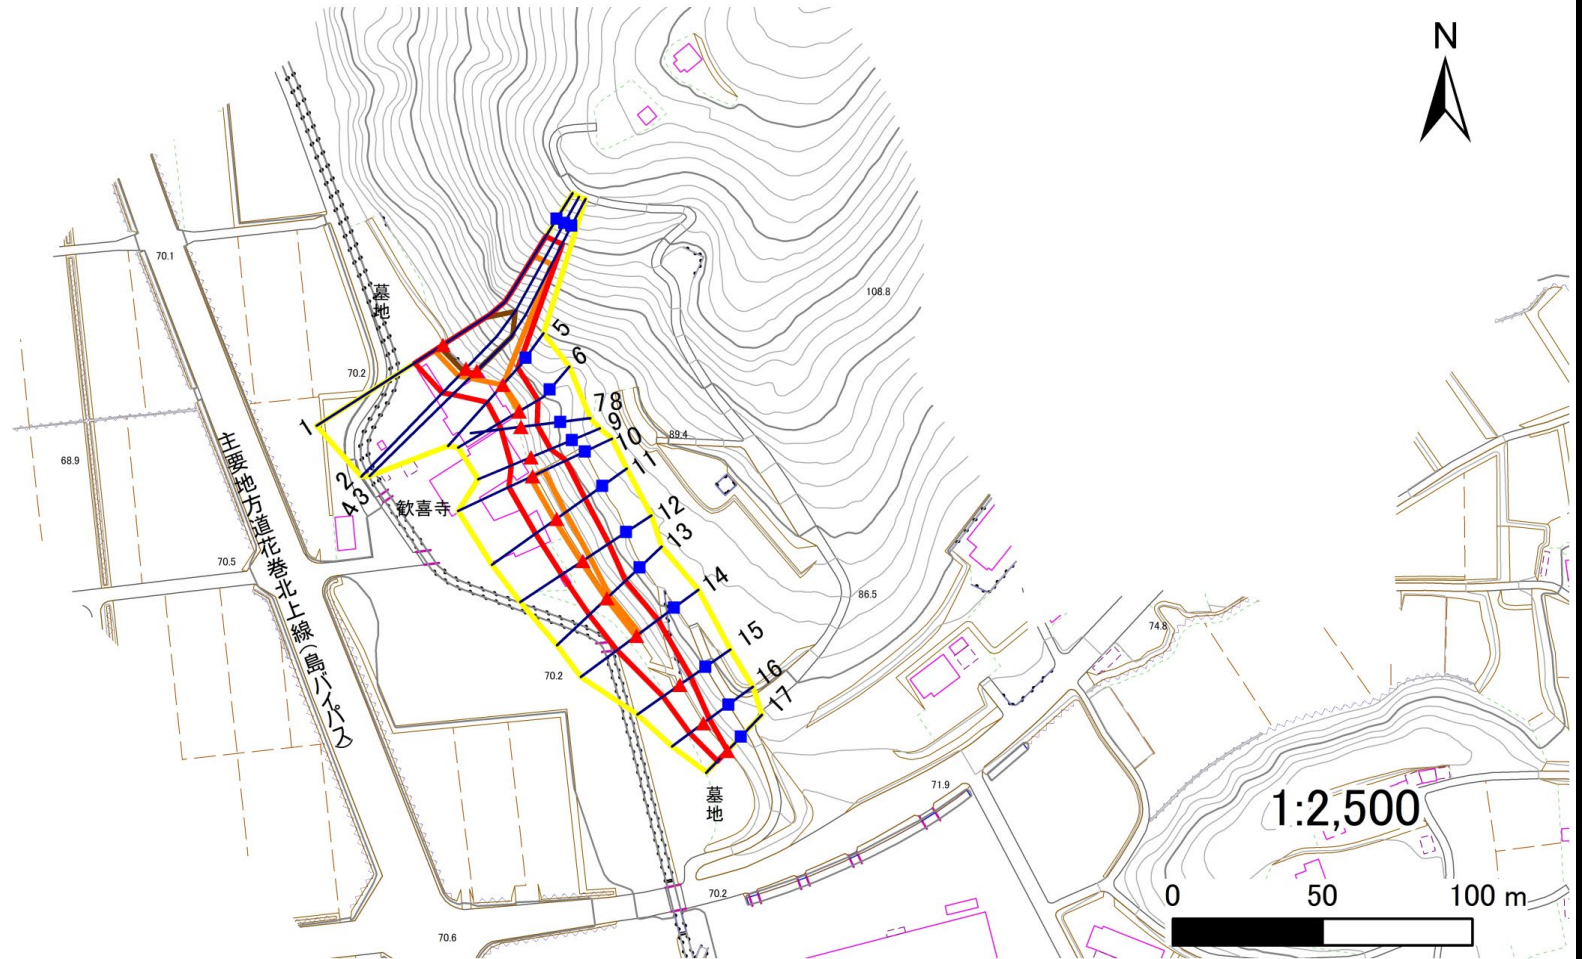

凡例

■ 上端
▲ 下端

— 横断測線

黄色 危害のおそれのある土地の区域
赤色 著しい危害のおそれのある土地の区域

オレンジ 土石等の移動による力が100kN/m²を超える範囲
赤色 土石等の堆積高が3mを超える範囲

急傾斜地の崩壊区域調書

様式3-2 建築物に作用すると想定される衝撃に関する事項(1/2)

調査年度 2023年度

急傾斜地の位置		箇所番号			箇所名			東十二丁目第10地割		所在地		花巻市東十二丁目第10地割				
横断 測線 番号	急傾斜地の下端に隣接する土地								急傾斜地内							
	土石等の移動の高さと力の大きさ				土石等の堆積高さと力の大きさ				土石等の移動の高さと力の大きさ				土石等の堆積高さと力の大きさ			
	区 分	高さ (m)	下端からの距離 (m)	力の大きさ (kN/㎡)	区 分	下端からの水平 距離(m)	高さ (m)	力の大きさ (kN/㎡)	区 分	高さ (m)	上端からの比高 (m)	力の大きさ (kN/㎡)	区 分	上端からの比高 (m)	高さ (m)	力の大きさ (kN/㎡)
1	100kN/㎡を超える	1.00	0.00 ~ 3.47	155.95	3mを超える	0.00 ~ 1.23	3.58	18.11	100kN/㎡を超える	1.00	10.58 ~ 42.34	155.95	3mを超える	30.00 ~ 42.34	3.58	18.11
	それ以外	1.00	3.47 ~ 11.26	100.00	それ以外	1.23 ~ 11.26	3.00	15.16	それ以外	1.00	5.00 ~ 10.58	100.00	それ以外	5.00 ~ 30.00	3.00	15.16
2	100kN/㎡を超える	1.00	0.00 ~ 3.55	157.29	3mを超える	0.00 ~ 1.27	3.60	18.22	100kN/㎡を超える	1.00	10.55 ~ 43.74	157.29	3mを超える	25.00 ~ 43.74	3.60	18.22
	それ以外	1.00	3.55 ~ 11.33	100.00	それ以外	1.27 ~ 11.33	3.00	15.16	それ以外	1.00	5.00 ~ 10.55	100.00	それ以外	5.00 ~ 25.00	3.00	15.16
3	100kN/㎡を超える	1.00	0.00 ~ 3.45	155.63	3mを超える	0.00 ~ 1.22	3.57	18.07	100kN/㎡を超える	1.00	10.59 ~ 42.47	155.63	3mを超える	30.00 ~ 42.47	3.57	18.07
	それ以外	1.00	3.45 ~ 11.24	100.00	それ以外	1.22 ~ 11.24	3.00	15.16	それ以外	1.00	5.00 ~ 10.59	100.00	それ以外	5.00 ~ 30.00	3.00	15.16
4	100kN/㎡を超える	1.00	0.00 ~ 3.45	155.63	3mを超える	0.00 ~ 1.22	3.57	18.07	100kN/㎡を超える	1.00	10.59 ~ 42.47	155.63	3mを超える	30.00 ~ 42.47	3.57	18.07
	それ以外	1.00	3.45 ~ 11.24	100.00	それ以外	1.22 ~ 11.24	3.00	15.16	それ以外	1.00	5.00 ~ 10.59	100.00	それ以外	5.00 ~ 30.00	3.00	15.16
5	100kN/㎡を超える	1.00	0.00 ~ 0.07	100.99	3mを超える	— ~ —	—	—	100kN/㎡を超える	1.00	13.42 ~ 13.65	100.99	3mを超える	— ~ —	—	—
	それ以外	1.00	0.07 ~ 7.85	100.00	それ以外	0.00 ~ 7.85	2.59	13.10	それ以外	1.00	5.00 ~ 13.42	100.00	それ以外	5.00 ~ 13.65	2.59	13.10
6	100kN/㎡を超える	1.00	0.00 ~ 0.25	103.62	3mを超える	— ~ —	—	—	100kN/㎡を超える	1.00	11.15 ~ 11.83	103.62	3mを超える	— ~ —	—	—
	それ以外	1.00	0.25 ~ 8.03	100.00	それ以外	0.00 ~ 8.03	1.92	9.72	それ以外	1.00	5.00 ~ 11.15	100.00	それ以外	5.00 ~ 11.83	1.92	9.72
7	100kN/㎡を超える	—	— ~ —	—	3mを超える	— ~ —	—	—	100kN/㎡を超える	—	— ~ —	—	3mを超える	— ~ —	—	—
	それ以外	1.00	0.00 ~ 6.71	84.71	それ以外	0.00 ~ 0.00	1.64	8.27	それ以外	1.00	5.00 ~ 8.47	84.71	それ以外	5.00 ~ 8.47	1.64	8.27
8	100kN/㎡を超える	—	— ~ —	—	3mを超える	— ~ —	—	—	100kN/㎡を超える	—	— ~ —	—	3mを超える	— ~ —	—	—
	それ以外	1.00	0.00 ~ 6.71	84.71	それ以外	0.00 ~ 0.00	1.64	8.27	それ以外	1.00	5.00 ~ 8.47	84.71	それ以外	5.00 ~ 8.47	1.64	8.27
9	100kN/㎡を超える	—	— ~ —	—	3mを超える	— ~ —	—	—	100kN/㎡を超える	—	— ~ —	—	3mを超える	— ~ —	—	—
	それ以外	1.00	0.00 ~ 7.17	91.17	それ以外	0.00 ~ 0.00	1.64	8.28	それ以外	1.00	5.00 ~ 9.53	91.17	それ以外	5.00 ~ 9.53	1.64	8.28
10	100kN/㎡を超える	1.00	0.00 ~ 0.94	114.14	3mを超える	— ~ —	—	—	100kN/㎡を超える	1.00	10.66 ~ 13.69	114.14	3mを超える	— ~ —	—	—
	それ以外	1.00	0.94 ~ 8.73	100.00	それ以外	0.00 ~ 8.73	2.11	10.66	それ以外	1.00	5.00 ~ 10.66	100.00	それ以外	5.00 ~ 13.69	2.11	10.66
11	100kN/㎡を超える	1.00	0.00 ~ 0.81	112.16	3mを超える	— ~ —	—	—	100kN/㎡を超える	1.00	10.67 ~ 13.23	112.16	3mを超える	— ~ —	—	—
	それ以外	1.00	0.81 ~ 8.60	100.00	それ以外	0.00 ~ 8.60	2.11	10.65	それ以外	1.00	5.00 ~ 10.67	100.00	それ以外	5.00 ~ 13.23	2.11	10.65
12	100kN/㎡を超える	1.00	0.00 ~ 0.64	109.47	3mを超える	— ~ —	—	—	100kN/㎡を超える	1.00	10.61 ~ 12.51	109.47	3mを超える	— ~ —	—	—
	それ以外	1.00	0.64 ~ 8.42	100.00	それ以外	0.00 ~ 8.42	2.12	10.74	それ以外	1.00	5.00 ~ 10.61	100.00	それ以外	5.00 ~ 12.51	2.12	10.74
13	100kN/㎡を超える	1.00	0.00 ~ 0.33	104.82	3mを超える	— ~ —	—	—	100kN/㎡を超える	1.00	10.53 ~ 11.42	104.82	3mを超える	— ~ —	—	—
	それ以外	1.00	0.33 ~ 8.11	100.00	それ以外	0.00 ~ 8.11	2.18	11.00	それ以外	1.00	5.00 ~ 10.53	100.00	それ以外	5.00 ~ 11.42	2.18	11.00
14	100kN/㎡を超える	1.00	0.00 ~ 0.35	105.23	3mを超える	— ~ —	—	—	100kN/㎡を超える	1.00	10.56 ~ 11.55	105.23	3mを超える	— ~ —	—	—
	それ以外	1.00	0.35 ~ 8.14	100.00	それ以外	0.00 ~ 8.14	2.15	10.85	それ以外	1.00	5.00 ~ 10.56	100.00	それ以外	5.00 ~ 11.55	2.15	10.85
15	100kN/㎡を超える	—	— ~ —	—	3mを超える	— ~ —	—	—	100kN/㎡を超える	—	— ~ —	—	3mを超える	— ~ —	—	—
	それ以外	1.00	0.00 ~ 6.93	87.73	それ以外	0.00 ~ 6.93	1.83	9.23	それ以外	1.00	5.00 ~ 8.65	87.73	それ以外	5.00 ~ 8.65	1.83	9.23

急傾斜地の崩壊区域調書

様式3-2 建築物に作用すると想定される衝撃に関する事項(2/2)

調査年度 2023年度

急傾斜地の位置		箇所番号			110AN0337				箇所名		東十二丁目第10地割		所在地		花巻市東十二丁目第10地割			
横断 測線 番号	急傾斜地の下端に隣接する土地									急傾斜地内								
	土石等の移動の高さと力の大きさ				土石等の堆積高さと力の大きさ				土石等の移動の高さと力の大きさ				土石等の堆積高さと力の大きさ					
	区 分	高さ (m)	下端からの距離 (m)	力の大きさ (kN/㎡)	区 分	下端からの水平 距離(m)	高さ (m)	力の大きさ (kN/㎡)	区 分	高さ (m)	上端からの比高 (m)	力の大きさ (kN/㎡)	区 分	上端からの比高 (m)	高さ (m)	力の大きさ (kN/㎡)		
16	100kN/㎡を超える	—	— ～ —	—	3mを超える	— ～ —	—	—	100kN/㎡を超える	—	— ～ —	—	3mを超える	— ～ —	—	—		
	それ以外	1.00	0.00 ～ 5.63	70.36	それ以外	0.00 ～ 0.00	1.62	8.17	それ以外	1.00	5.00 ～ 6.50	70.36	それ以外	5.00 ～ 6.50	1.62	8.17		
17	100kN/㎡を超える	—	— ～ —	—	3mを超える	— ～ —	—	—	100kN/㎡を超える	—	— ～ —	—	3mを超える	— ～ —	—	—		
	それ以外	1.00	0.00 ～ 4.76	59.36	それ以外	0.00 ～ 0.00	1.76	8.92	それ以外	1.00	5.00 ～ 5.00	59.36	それ以外	5.00 ～ 5.00	1.76	8.92		
	100kN/㎡を超える		～		3mを超える	～			100kN/㎡を超える		～		3mを超える	～				
	それ以外		～		それ以外	～			それ以外		～		それ以外	～				
	100kN/㎡を超える		～		3mを超える	～			100kN/㎡を超える		～		3mを超える	～				
	それ以外		～		それ以外	～			それ以外		～		それ以外	～				
