


土砂災害防止に関する基礎調査(急傾斜地の崩壊)

表紙 概況、位置図

自然現象の種類	急傾斜地の崩壊
箇所番号	110AN0348
箇所名	東十二丁目第19地割
所在地	花巻市東十二丁目第19地割
調査機関	岩手県県南広域振興局土木部花巻土木センター



概況図(S=1:200,000)

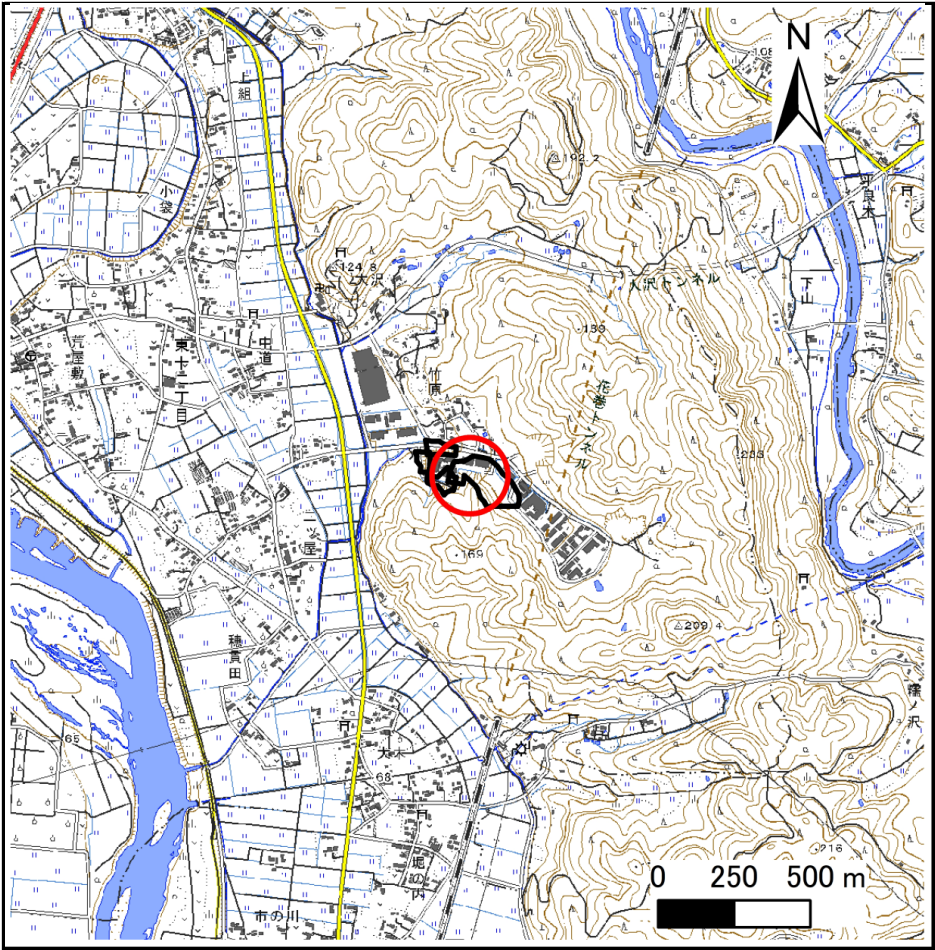

位置図(S=1:25,000)

急傾斜地の崩壊区域調書

様式3-1 危害のおそれのある土地、著しい危害のおそれのある土地の設定図

調査年度

2023年度

急傾斜地の位置

箇所番号


110AN0348

箇所名

東十二丁目第19地割

所在地

花巻市東十二丁目第19地割

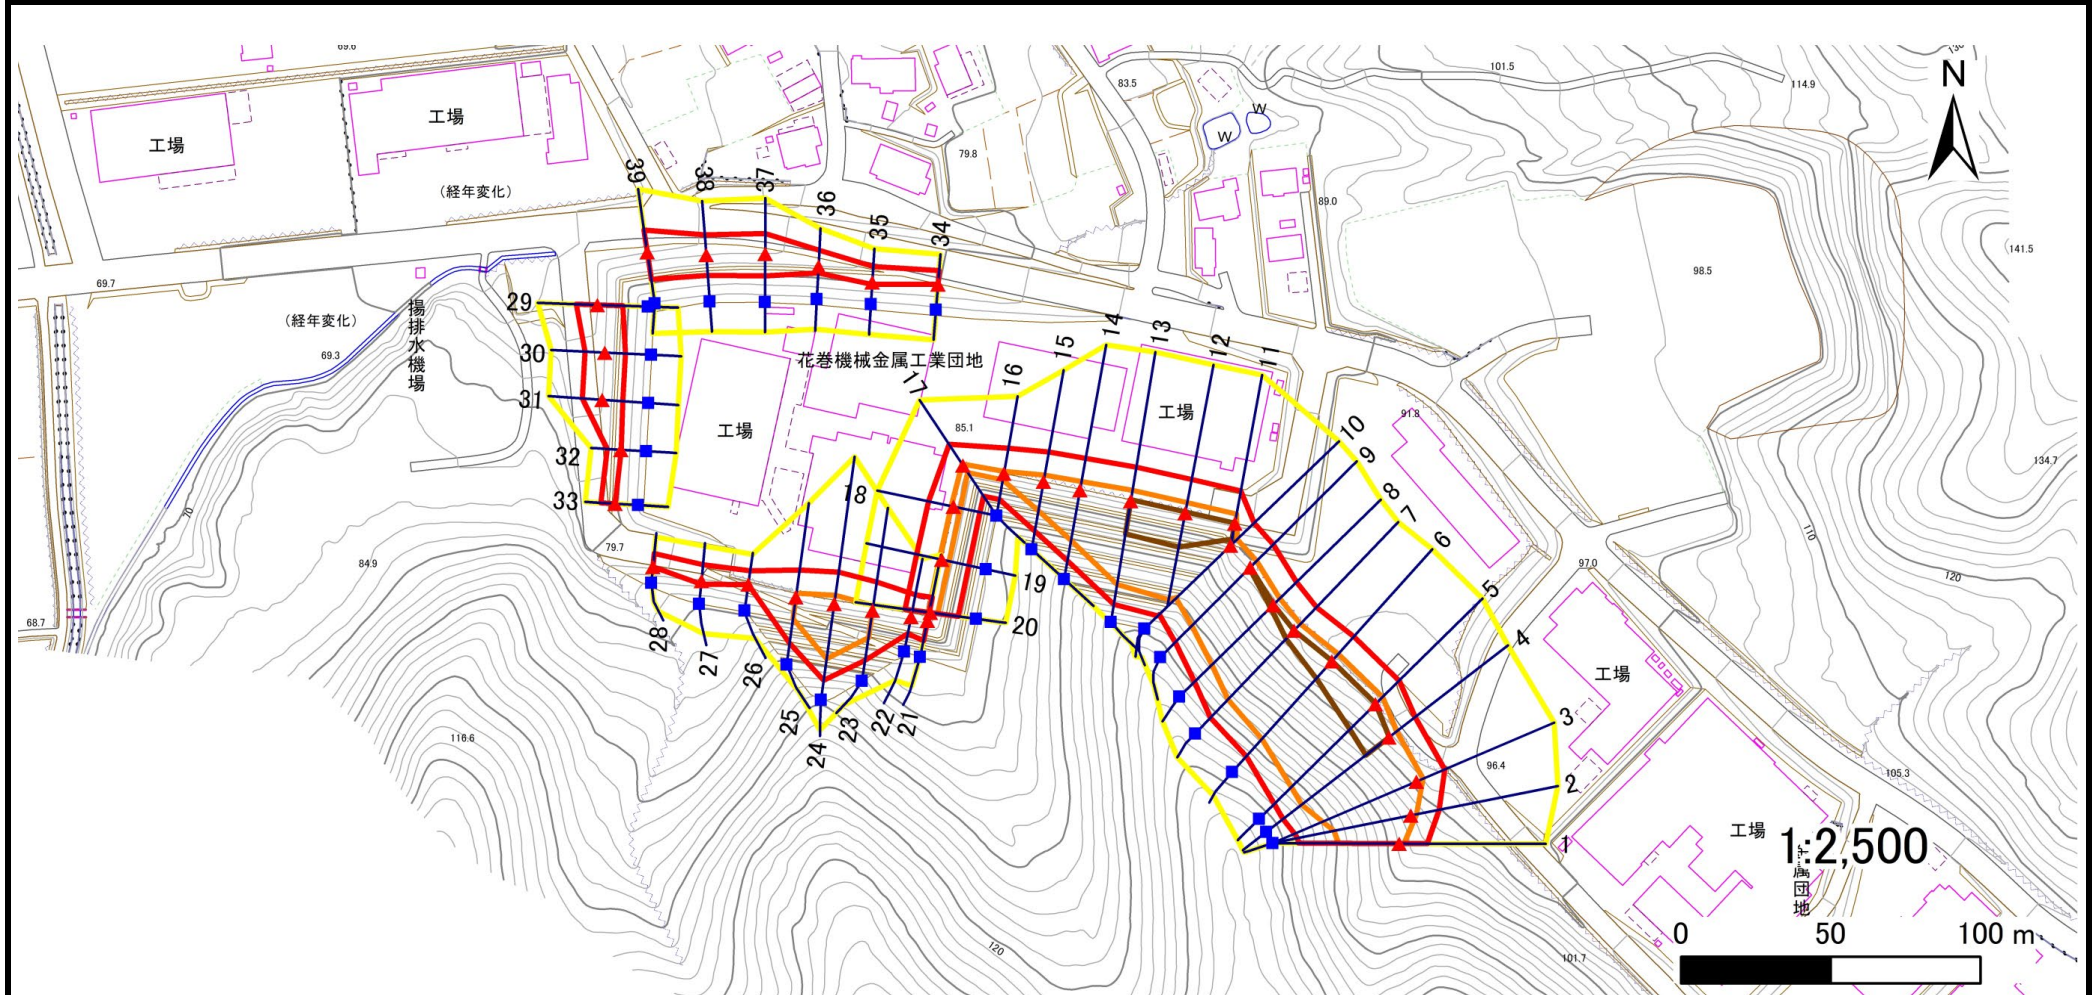

凡例

■ 上端
▲ 下端

— 横断測線

黄色の枠 危害のおそれのある土地の区域
赤色の枠 著しい危害のおそれのある土地の区域

オレンジ色の枠 土石等の移動による力が100kN/m²を超える範囲
赤色の枠 土石等の堆積高が3mを超える範囲

急傾斜地の崩壊区域調書

様式3-1 危害のおそれのある土地、著しい危害のおそれのある土地の設定図(1/4)

調査年度

2023年度

急傾斜地の位置

箇所番号


110AN0348

箇所名

東十二丁目第19地割

所在地

花巻市東十二丁目第19地割

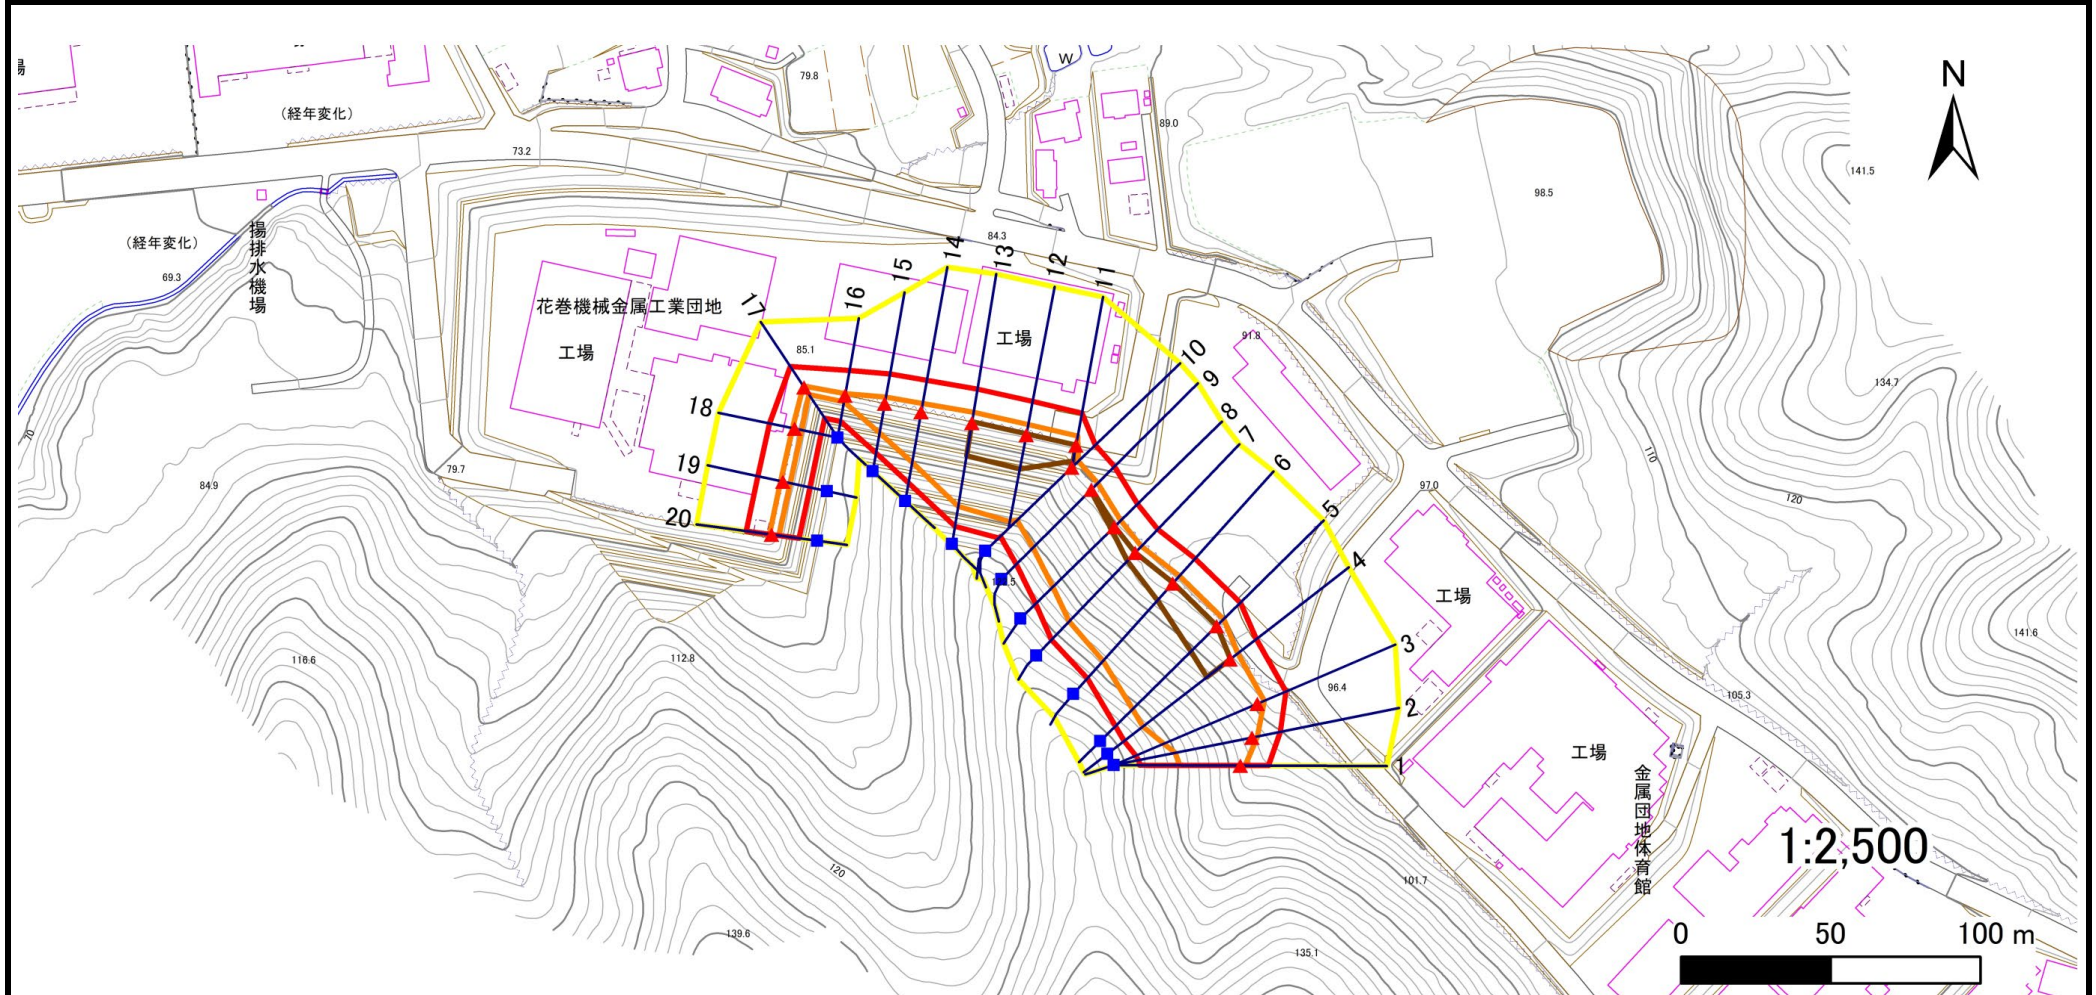

凡例

■ 上端
▲ 下端

— 横断測線

黄色 危険のおそれのある土地の区域
赤色 著しい危険のおそれのある土地の区域

土石等の移動による力が100kN/m²を超える範囲
土石等の堆積高が3mを超える範囲

土石等の移動による力が100kN/m²を超える範囲
土石等の堆積高が3mを超える範囲

急傾斜地の崩壊区域調書

様式3-1 危害のおそれのある土地、著しい危害のおそれのある土地の設定図(2/4)

調査年度

2023年度

急傾斜地の位置

箇所番号


110AN0348

箇所名

東十二丁目第19地割

所在地

花巻市東十二丁目第19地割

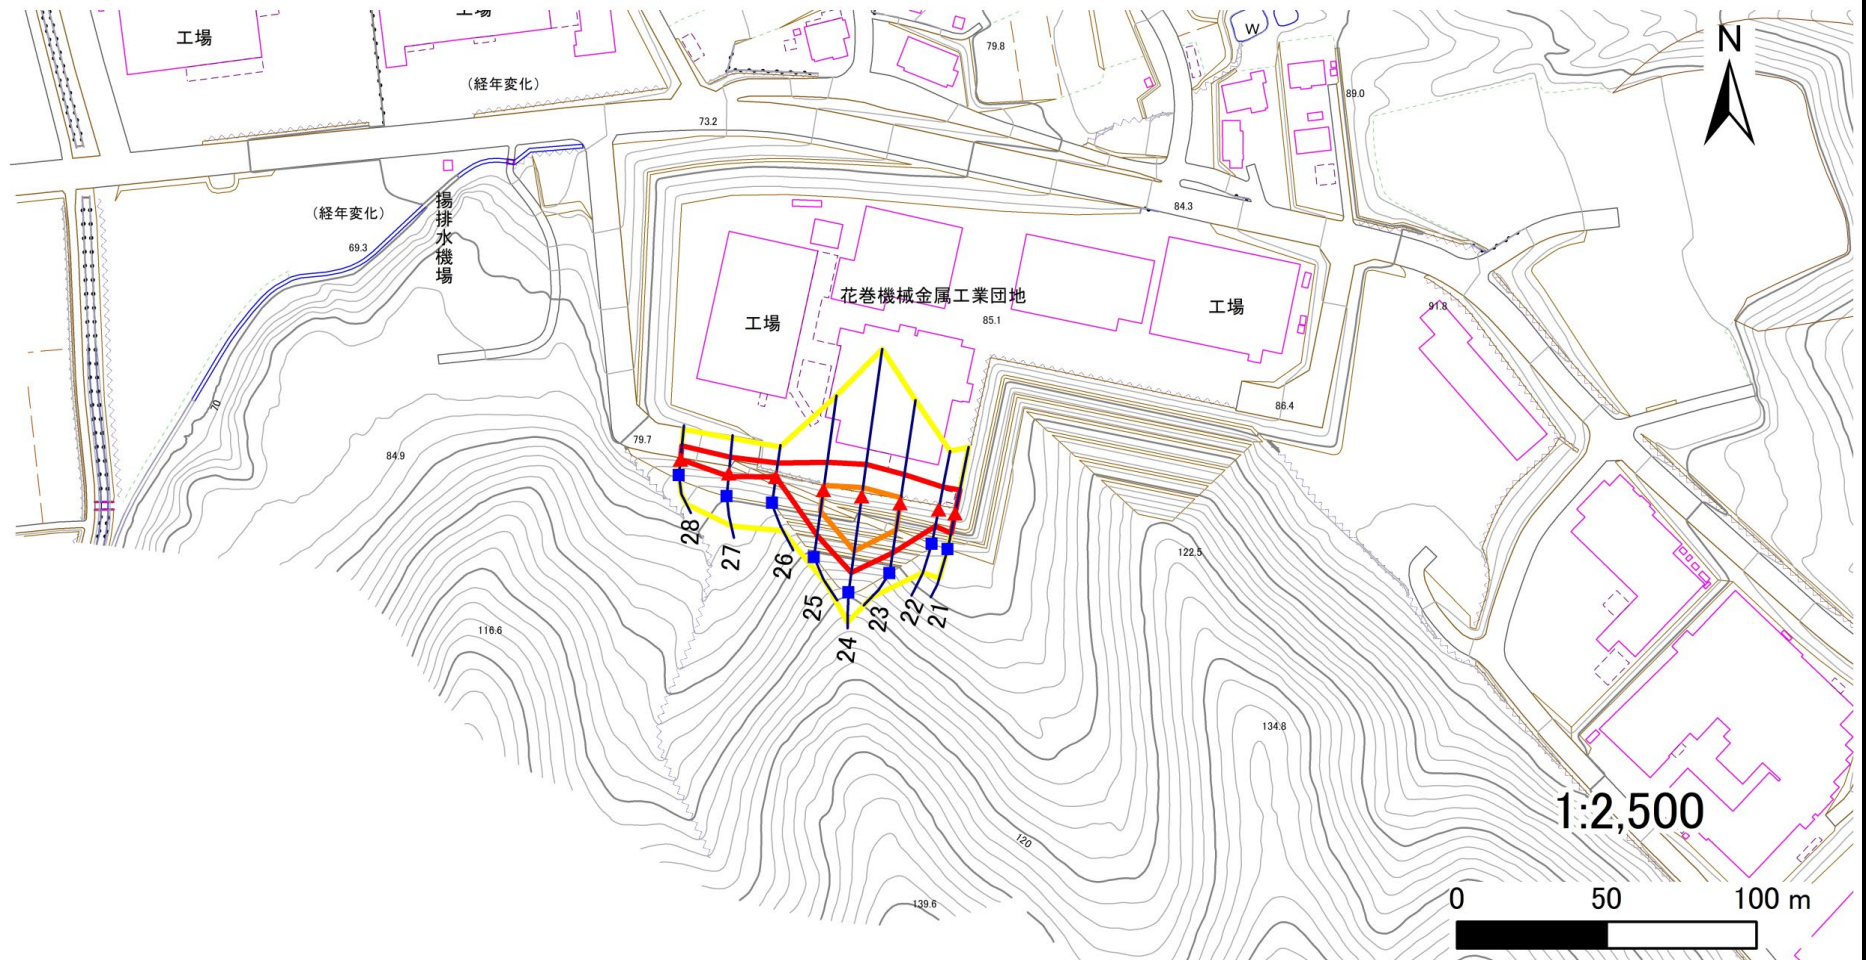

凡例

■ 上端
▲ 下端

— 横断測線

黄色の区域 危害のおそれのある土地の区域
赤色の区域 著しい危害のおそれのある土地の区域

オレンジ色の区域 土石等の移動による力が 100kN/m^2 を超える範囲
赤色の区域 土石等の堆積高が 3m を超える範囲

急傾斜地の崩壊区域調書

様式3-1 危害のおそれのある土地、著しい危害のおそれのある土地の設定図(3/4)

調査年度

2023年度

急傾斜地の位置

箇所番号


110AN0348

箇所名

東十二丁目第19地割

所在地

花巻市東十二丁目第19地割

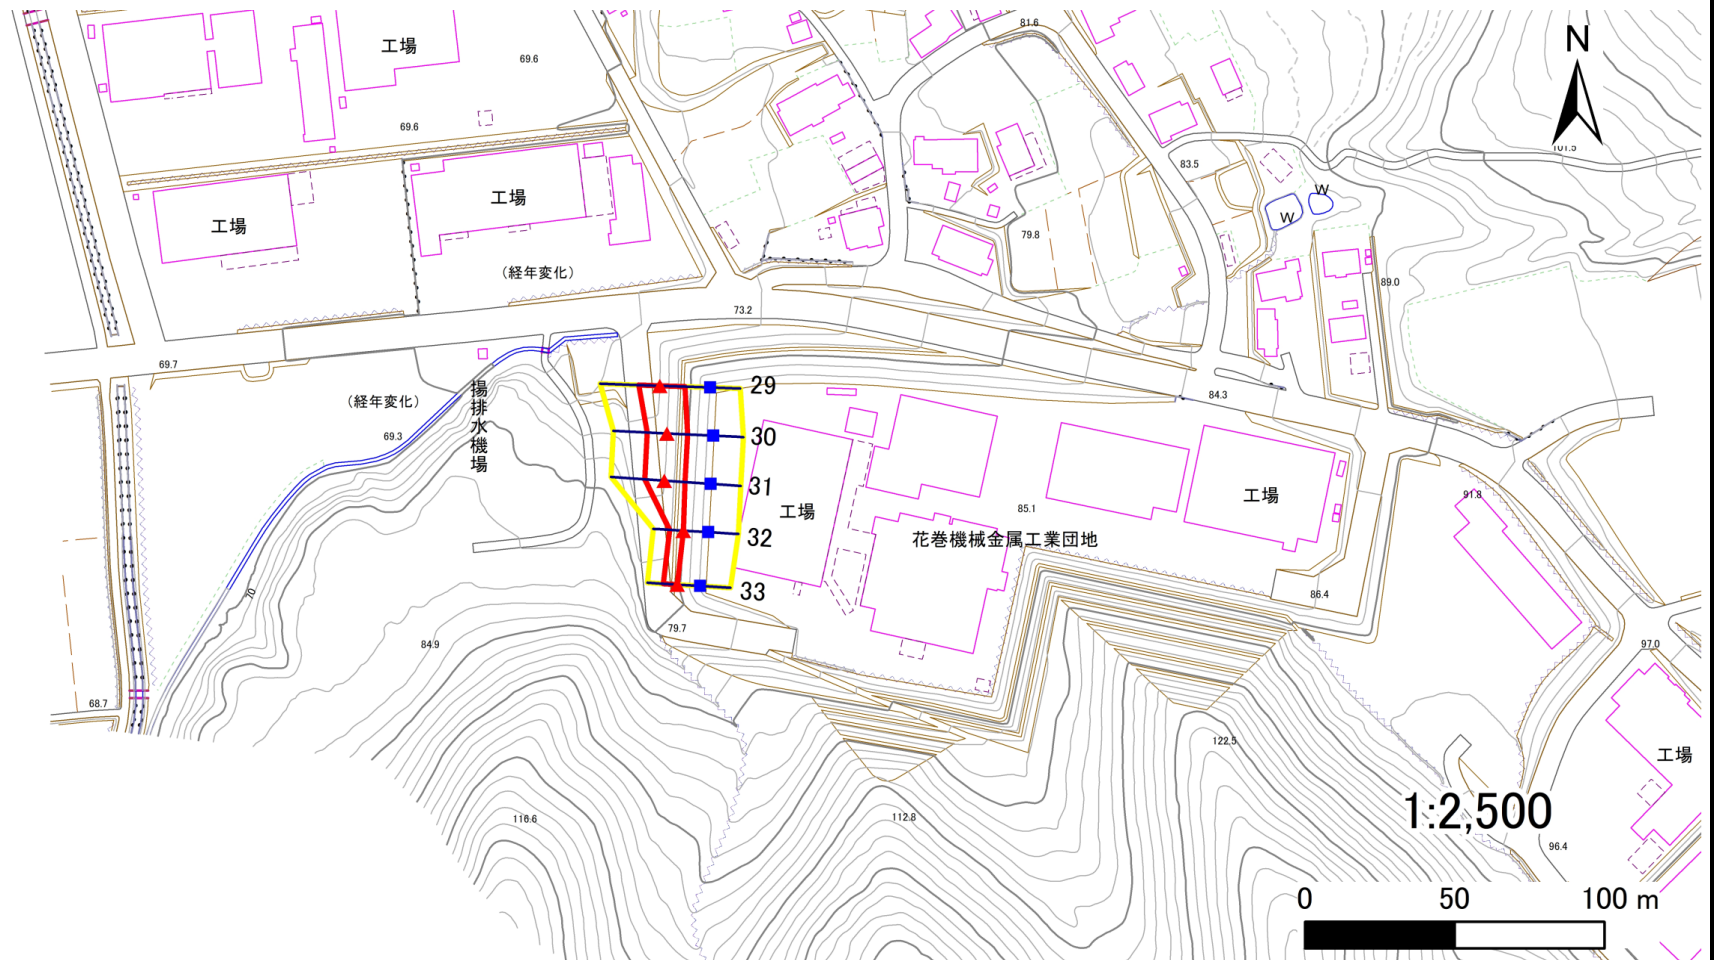

凡例

■ 上端
▲ 下端

— 横断測線

□ 危害のおそれのある土地の区域
□ 著しい危害のおそれのある土地の区域

□ 土石等の移動による力が100kN/m²を超える範囲
□ 土石等の堆積高が3mを超える範囲

急傾斜地の崩壊区域調書

様式3-1 危害のおそれのある土地、著しい危害のおそれのある土地の設定図(4/4)

調査年度

2023年度

急傾斜地の位置

箇所番号

110AN0348

箇所名

東十二丁目第19地割

所在地

花巻市東十二丁目第19地割



凡例

■ 上端
▲ 下端

— 横断測線

黄色の枠 危害のおそれのある土地の区域
赤色の枠 著しい危害のおそれのある土地の区域

オレンジ色の枠 土石等の移動による力が100kN/m²を超える範囲
赤色の枠 土石等の堆積高が3mを超える範囲

急傾斜地の崩壊区域調書

様式3-2 建築物に作用すると想定される衝撃に関する事項(1/3)

調査年度

2023年度

急傾斜地の位置					箇所番号		110AN0348		箇所名		東十二丁目第19地割		所在地		花巻市東十二丁目第19地割			
横断 測線 番号	急傾斜地の下端に隣接する土地								急傾斜地内									
	土石等の移動の高さと力の大きさ				土石等の堆積高さと力の大きさ				土石等の移動の高さと力の大きさ				土石等の堆積高さと力の大きさ					
	区 分	高さ (m)	下端からの距離 (m)	力の大きさ (kN/m ²)	区 分	下端からの水平 距離(m)	高さ (m)	力の大きさ (kN/m ²)	区 分	高さ (m)	上端からの比高 (m)	力の大きさ (kN/m ²)	区 分	上端からの比高 (m)	高さ (m)	力の大きさ (kN/m ²)		
1	100kN/m ² を超える	1.00	0.00 ～ 1.54	123.54	3mを超える	— ～ —	—	—	100kN/m ² を超える	1.00	12.69 ～ 24.43	123.54	3mを超える	— ～ —	—	—		
	それ以外	1.00	1.54 ～ 9.33	100.00	それ以外	0.00 ～ 9.33	2.39	12.09	それ以外	1.00	5.00 ～ 12.69	100.00	それ以外	5.00 ～ 24.43	2.39	12.09		
2	100kN/m ² を超える	1.00	0.00 ～ 1.86	128.60	3mを超える	— ～ —	—	—	100kN/m ² を超える	1.00	12.32 ～ 27.73	128.60	3mを超える	— ～ —	—	—		
	それ以外	1.00	1.86 ～ 9.64	100.00	それ以外	0.00 ～ 9.64	2.72	13.73	それ以外	1.00	5.00 ～ 12.32	100.00	それ以外	5.00 ～ 27.73	2.72	13.73		
3	100kN/m ² を超える	1.00	0.00 ～ 2.49	138.98	3mを超える	— ～ —	—	—	100kN/m ² を超える	1.00	11.43 ～ 32.84	138.98	3mを超える	— ～ —	—	—		
	それ以外	1.00	2.49 ～ 10.27	100.00	それ以外	0.00 ～ 10.27	2.89	14.63	それ以外	1.00	5.00 ～ 11.43	100.00	それ以外	5.00 ～ 32.84	2.89	14.63		
4	100kN/m ² を超える	1.00	0.00 ～ 3.27	152.32	3mを超える	0.00 ～ 0.12	3.06	15.46	100kN/m ² を超える	1.00	10.63 ～ 36.95	152.32	3mを超える	30.00 ～ 36.95	3.06	15.46		
	それ以外	1.00	3.27 ～ 11.05	100.00	それ以外	0.12 ～ 11.05	3.00	15.16	それ以外	1.00	5.00 ～ 10.63	100.00	それ以外	5.00 ～ 30.00	3.00	15.16		
5	100kN/m ² を超える	1.00	0.00 ～ 3.25	151.97	3mを超える	0.00 ～ 0.08	3.04	15.37	100kN/m ² を超える	1.00	10.68 ～ 38.51	151.97	3mを超える	30.00 ～ 38.51	3.04	15.37		
	それ以外	1.00	3.25 ～ 11.03	100.00	それ以外	0.08 ～ 11.03	3.00	15.16	それ以外	1.00	5.00 ～ 10.68	100.00	それ以外	5.00 ～ 30.00	3.00	15.16		
6	100kN/m ² を超える	1.00	0.00 ～ 3.23	151.73	3mを超える	0.00 ～ 0.12	3.06	15.47	100kN/m ² を超える	1.00	10.63 ～ 35.54	151.73	3mを超える	30.00 ～ 35.54	3.06	15.47		
	それ以外	1.00	3.23 ～ 11.02	100.00	それ以外	0.12 ～ 11.02	3.00	15.16	それ以外	1.00	5.00 ～ 10.63	100.00	それ以外	5.00 ～ 30.00	3.00	15.16		
7	100kN/m ² を超える	1.00	0.00 ～ 2.96	146.98	3mを超える	0.00 ～ 0.01	3.01	15.19	100kN/m ² を超える	1.00	10.79 ～ 32.65	146.98	3mを超える	30.00 ～ 32.65	3.01	15.19		
	それ以外	1.00	2.96 ～ 10.74	100.00	それ以外	0.01 ～ 10.74	3.00	15.16	それ以外	1.00	5.00 ～ 10.79	100.00	それ以外	5.00 ～ 30.00	3.00	15.16		
8	100kN/m ² を超える	1.00	0.00 ～ 3.01	147.89	3mを超える	0.00 ～ 0.09	3.04	15.38	100kN/m ² を超える	1.00	10.67 ～ 30.91	147.89	3mを超える	30.00 ～ 30.91	3.04	15.38		
	それ以外	1.00	3.01 ～ 10.80	100.00	それ以外	0.09 ～ 10.80	3.00	15.16	それ以外	1.00	5.00 ～ 10.67	100.00	それ以外	5.00 ～ 30.00	3.00	15.16		
9	100kN/m ² を超える	1.00	0.00 ～ 3.03	148.17	3mを超える	0.00 ～ 0.12	3.06	15.46	100kN/m ² を超える	1.00	10.64 ～ 30.27	148.17	3mを超える	30.00 ～ 30.27	3.06	15.46		
	それ以外	1.00	3.03 ～ 10.81	100.00	それ以外	0.12 ～ 10.81	3.00	15.16	それ以外	1.00	5.00 ～ 10.64	100.00	それ以外	5.00 ～ 30.00	3.00	15.16		
10	100kN/m ² を超える	1.00	0.00 ～ 3.01	147.90	3mを超える	— ～ —	—	—	100kN/m ² を超える	1.00	10.60 ～ 29.01	147.90	3mを超える	— ～ —	—	—		
	それ以外	1.00	3.01 ～ 10.80	100.00	それ以外	0.00 ～ 10.80	2.97	15.02	それ以外	1.00	5.00 ～ 10.60	100.00	それ以外	5.00 ～ 29.01	2.97	15.02		
11	100kN/m ² を超える	1.00	0.00 ～ 3.15	150.23	3mを超える	0.00 ～ 0.10	3.05	15.42	100kN/m ² を超える	1.00	10.65 ～ 33.73	150.23	3mを超える	30.00 ～ 33.73	3.05	15.42		
	それ以外	1.00	3.15 ～ 10.93	100.00	それ以外	0.10 ～ 10.93	3.00	15.16	それ以外	1.00	5.00 ～ 10.65	100.00	それ以外	5.00 ～ 30.00	3.00	15.16		
12	100kN/m ² を超える	1.00	0.00 ～ 3.54	157.15	3mを超える	0.00 ～ 0.42	3.23	16.33	100kN/m ² を超える	1.00	10.58 ～ 34.37	157.15	3mを超える	25.00 ～ 34.37	3.23	16.33		
	それ以外	1.00	3.54 ～ 11.32	100.00	それ以外	0.42 ～ 11.32	3.00	15.16	それ以外	1.00	5.00 ～ 10.58	100.00	それ以外	5.00 ～ 25.00	3.00	15.16		
13	100kN/m ² を超える	1.00	0.00 ～ 3.57	157.76	3mを超える	0.00 ～ 0.50	3.28	16.56	100kN/m ² を超える	1.00	10.66 ～ 34.25	157.76	3mを超える	25.00 ～ 34.25	3.28	16.56		
	それ以外	1.00	3.57 ～ 11.36	100.00	それ以外	0.50 ～ 11.36	3.00	15.16	それ以外	1.00	5.00 ～ 10.66	100.00	それ以外	5.00 ～ 25.00	3.00	15.16		
14	100kN/m ² を超える	1.00	0.00 ～ 2.89	145.86	3mを超える	— ～ —	—	—	100kN/m ² を超える	1.00	10.58 ～ 24.41	145.86	3mを超える	— ～ —	—	—		
	それ以外	1.00	2.89 ～ 10.68	100.00	それ以外	0.00 ～ 10.68	2.77	14.00	それ以外	1.00	5.00 ～ 10.58	100.00	それ以外	5.00 ～ 24.41	2.77	14.00		
15	100kN/m ² を超える	1.00	0.00 ～ 2.15	133.32	3mを超える	— ～ —	—	—	100kN/m ² を超える	1.00	10.59 ～ 18.71	133.32	3mを超える	— ～ —	—	—		
	それ以外	1.00	2.15 ～ 9.93	100.00	それ以外	0.00 ～ 9.93	2.44	12.32	それ以外	1.00	5.00 ～ 10.59	100.00	それ以外	5.00 ～ 18.71	2.44	12.32		

岩手県

急傾斜地の崩壊区域調書

様式3-2 建築物に作用すると想定される衝撃に関する事項(2/3)

調査年度

2023年度

急傾斜地の位置				箇所番号		箇所名		東十二丁目第19地割		所在地		花巻市東十二丁目第19地割					
横断 測線 番号	急傾斜地の下端に隣接する土地									急傾斜地内							
	土石等の移動の高さと力の大きさ				土石等の堆積高さと力の大きさ				土石等の移動の高さと力の大きさ				土石等の堆積高さと力の大きさ				
	区 分	高さ (m)	下端からの距離 (m)	力の大きさ (kN/㎡)	区 分	下端からの水平 距離(m)	高さ (m)	力の大きさ (kN/㎡)	区 分	高さ (m)	上端からの比高 (m)	力の大きさ (kN/㎡)	区 分	上端からの比高 (m)	高さ (m)	力の大きさ (kN/㎡)	
16	100kN/㎡を超える	1.00	0.00 ~ 0.68	110.18	3mを超える	— ~ —	—	—	100kN/㎡を超える	1.00	11.02 ~ 13.00	110.18	3mを超える	— ~ —	—	—	
	それ以外	1.00	0.68 ~ 8.47	100.00	それ以外	0.00 ~ 8.47	2.35	11.88	それ以外	1.00	5.00 ~ 11.02	100.00	それ以外	5.00 ~ 13.00	2.35	11.88	
17	100kN/㎡を超える	1.00	0.00 ~ 0.54	108.05	3mを超える	— ~ —	—	—	100kN/㎡を超える	1.00	11.17 ~ 13.01	108.05	3mを超える	— ~ —	—	—	
	それ以外	1.00	0.54 ~ 8.33	100.00	それ以外	0.00 ~ 8.33	2.03	10.26	それ以外	1.00	5.00 ~ 11.17	100.00	それ以外	5.00 ~ 13.01	2.03	10.26	
18	100kN/㎡を超える	1.00	0.00 ~ 0.74	111.10	3mを超える	— ~ —	—	—	100kN/㎡を超える	1.00	10.84 ~ 12.98	111.10	3mを超える	— ~ —	—	—	
	それ以外	1.00	0.74 ~ 8.53	100.00	それ以外	0.00 ~ 8.53	2.32	11.71	それ以外	1.00	5.00 ~ 10.84	100.00	それ以外	5.00 ~ 12.98	2.32	11.71	
19	100kN/㎡を超える	1.00	0.00 ~ 0.76	111.33	3mを超える	— ~ —	—	—	100kN/㎡を超える	1.00	10.69 ~ 12.86	111.33	3mを超える	— ~ —	—	—	
	それ以外	1.00	0.76 ~ 8.54	100.00	それ以外	0.00 ~ 8.54	2.28	11.52	それ以外	1.00	5.00 ~ 10.69	100.00	それ以外	5.00 ~ 12.86	2.28	11.52	
20	100kN/㎡を超える	1.00	0.00 ~ 0.72	110.69	3mを超える	— ~ —	—	—	100kN/㎡を超える	1.00	10.58 ~ 12.62	110.69	3mを超える	— ~ —	—	—	
	それ以外	1.00	0.72 ~ 8.50	100.00	それ以外	0.00 ~ 8.50	2.24	11.32	それ以外	1.00	5.00 ~ 10.58	100.00	それ以外	5.00 ~ 12.62	2.24	11.32	
21	100kN/㎡を超える	1.00	0.00 ~ 0.06	100.94	3mを超える	— ~ —	—	—	100kN/㎡を超える	1.00	11.00 ~ 11.17	100.94	3mを超える	— ~ —	—	—	
	それ以外	1.00	0.06 ~ 7.85	100.00	それ以外	0.00 ~ 7.85	2.35	11.87	それ以外	1.00	5.00 ~ 11.00	100.00	それ以外	5.00 ~ 11.17	2.35	11.87	
22	100kN/㎡を超える	—	— ~ —	—	3mを超える	— ~ —	—	—	100kN/㎡を超える	—	— ~ —	—	3mを超える	— ~ —	—	—	
	それ以外	1.00	0.00 ~ 7.44	95.06	それ以外	0.00 ~ 7.44	1.83	9.26	それ以外	1.00	5.00 ~ 9.80	95.06	それ以外	5.00 ~ 9.80	1.83	9.26	
23	100kN/㎡を超える	1.00	0.00 ~ 1.77	127.18	3mを超える	— ~ —	—	—	100kN/㎡を超える	1.00	10.58 ~ 17.21	127.18	3mを超える	— ~ —	—	—	
	それ以外	1.00	1.77 ~ 9.56	100.00	それ以外	0.00 ~ 9.56	2.32	11.73	それ以外	1.00	5.00 ~ 10.58	100.00	それ以外	5.00 ~ 17.21	2.32	11.73	
24	100kN/㎡を超える	1.00	0.00 ~ 2.83	144.69	3mを超える	— ~ —	—	—	100kN/㎡を超える	1.00	10.53 ~ 24.59	144.69	3mを超える	— ~ —	—	—	
	それ以外	1.00	2.83 ~ 10.61	100.00	それ以外	0.00 ~ 10.61	2.70	13.63	それ以外	1.00	5.00 ~ 10.53	100.00	それ以外	5.00 ~ 24.59	2.70	13.63	
25	100kN/㎡を超える	1.00	0.00 ~ 1.38	121.00	3mを超える	— ~ —	—	—	100kN/㎡を超える	1.00	10.73 ~ 15.73	121.00	3mを超える	— ~ —	—	—	
	それ以外	1.00	1.38 ~ 9.17	100.00	それ以外	0.00 ~ 9.17	2.27	11.50	それ以外	1.00	5.00 ~ 10.73	100.00	それ以外	5.00 ~ 15.73	2.27	11.50	
26	100kN/㎡を超える	—	— ~ —	—	3mを超える	— ~ —	—	—	100kN/㎡を超える	—	— ~ —	—	3mを超える	— ~ —	—	—	
	それ以外	1.00	0.00 ~ 4.55	56.70	それ以外	0.00 ~ 0.00	1.57	7.92	それ以外	1.00	5.00 ~ 5.03	56.70	それ以外	5.00 ~ 5.03	1.57	7.92	
27	100kN/㎡を超える	—	— ~ —	—	3mを超える	— ~ —	—	—	100kN/㎡を超える	—	— ~ —	—	3mを超える	— ~ —	—	—	
	それ以外	1.00	0.00 ~ 5.34	66.60	それ以外	0.00 ~ 0.00	1.76	8.90	それ以外	1.00	5.00 ~ 5.80	66.60	それ以外	5.00 ~ 5.80	1.76	8.90	
28	100kN/㎡を超える	—	— ~ —	—	3mを超える	— ~ —	—	—	100kN/㎡を超える	—	— ~ —	—	3mを超える	— ~ —	—	—	
	それ以外	1.00	0.00 ~ 4.48	55.91	それ以外	0.00 ~ 4.48	1.93	9.74	それ以外	1.00	5.00 ~ 5.00	55.91	それ以外	5.00 ~ 5.00	1.93	9.74	
29	100kN/㎡を超える	—	— ~ —	—	3mを超える	— ~ —	—	—	100kN/㎡を超える	—	— ~ —	—	3mを超える	— ~ —	—	—	
	それ以外	1.00	0.00 ~ 7.08	89.96	それ以外	0.00 ~ 0.00	1.58	7.99	それ以外	1.00	5.00 ~ 9.98	89.96	それ以外	5.00 ~ 9.98	1.58	7.99	
30	100kN/㎡を超える	—	— ~ —	—	3mを超える	— ~ —	—	—	100kN/㎡を超える	—	— ~ —	—	3mを超える	— ~ —	—	—	
	それ以外	1.00	0.00 ~ 6.63	83.64	それ以外	0.00 ~ 0.00	1.57	7.92	それ以外	1.00	5.00 ~ 8.98	83.64	それ以外	5.00 ~ 8.98	1.57	7.92	

岩手県

急傾斜地の崩壊区域調書

様式3-2 建築物に作用すると想定される衝撃に関する事項(3/3)

調査年度

2023年度

急傾斜地の位置		箇所番号			110AN0348		箇所名		東十二丁目第19地割		所在地		花巻市東十二丁目第19地割			
横断 測線 番号	急傾斜地の下端に隣接する土地								急傾斜地内							
	土石等の移動の高さと力の大きさ				土石等の堆積高さと力の大きさ				土石等の移動の高さと力の大きさ				土石等の堆積高さと力の大きさ			
	区 分	高さ (m)	下端からの距離 (m)	力の大きさ (kN/㎡)	区 分	下端からの水平 距離(m)	高さ (m)	力の大きさ (kN/㎡)	区 分	高さ (m)	上端からの比高 (m)	力の大きさ (kN/㎡)	区 分	上端からの比高 (m)	高さ (m)	力の大きさ (kN/㎡)
31	100kN/㎡を超える	—	— ～ —	—	3mを超える	— ～ —	—	—	100kN/㎡を超える	—	— ～ —	—	3mを超える	— ～ —	—	—
	それ以外	1.00	0.00 ～ 6.62	83.49	それ以外	0.00 ～ 0.00	1.57	7.91	それ以外	1.00	5.00 ～ 8.97	83.49	それ以外	5.00 ～ 8.97	1.57	7.91
32	100kN/㎡を超える	—	— ～ —	—	3mを超える	— ～ —	—	—	100kN/㎡を超える	—	— ～ —	—	3mを超える	— ～ —	—	—
	それ以外	1.00	0.00 ～ 4.60	57.34	それ以外	0.00 ～ 0.00	1.59	8.01	それ以外	1.00	5.00 ～ 5.02	57.34	それ以外	5.00 ～ 5.02	1.59	8.01
33	100kN/㎡を超える	—	— ～ —	—	3mを超える	— ～ —	—	—	100kN/㎡を超える	—	— ～ —	—	3mを超える	— ～ —	—	—
	それ以外	1.00	0.00 ～ 4.72	58.79	それ以外	0.00 ～ 0.00	1.65	8.32	それ以外	1.00	5.00 ～ 5.00	58.79	それ以外	5.00 ～ 5.00	1.65	8.32
34	100kN/㎡を超える	—	— ～ —	—	3mを超える	— ～ —	—	—	100kN/㎡を超える	—	— ～ —	—	3mを超える	— ～ —	—	—
	それ以外	1.00	0.00 ～ 4.59	57.19	それ以外	0.00 ～ 0.00	1.59	8.02	それ以外	1.00	5.00 ～ 5.00	57.19	それ以外	5.00 ～ 5.00	1.59	8.02
35	100kN/㎡を超える	—	— ～ —	—	3mを超える	— ～ —	—	—	100kN/㎡を超える	—	— ～ —	—	3mを超える	— ～ —	—	—
	それ以外	1.00	0.00 ～ 5.17	64.49	それ以外	0.00 ～ 0.00	1.76	8.90	それ以外	1.00	5.00 ～ 5.56	64.49	それ以外	5.00 ～ 5.56	1.76	8.90
36	100kN/㎡を超える	—	— ～ —	—	3mを超える	— ～ —	—	—	100kN/㎡を超える	—	— ～ —	—	3mを超える	— ～ —	—	—
	それ以外	1.00	0.00 ～ 5.33	66.51	それ以外	0.00 ～ 0.00	1.57	7.92	それ以外	1.00	5.00 ～ 6.27	66.51	それ以外	5.00 ～ 6.27	1.57	7.92
37	100kN/㎡を超える	—	— ～ —	—	3mを超える	— ～ —	—	—	100kN/㎡を超える	—	— ～ —	—	3mを超える	— ～ —	—	—
	それ以外	1.00	0.00 ～ 6.72	84.86	それ以外	0.00 ～ 0.00	1.57	7.91	それ以外	1.00	5.00 ～ 9.23	84.86	それ以外	5.00 ～ 9.23	1.57	7.91
38	100kN/㎡を超える	—	— ～ —	—	3mを超える	— ～ —	—	—	100kN/㎡を超える	—	— ～ —	—	3mを超える	— ～ —	—	—
	それ以外	1.00	0.00 ～ 6.61	83.32	それ以外	0.00 ～ 0.00	1.57	7.91	それ以外	1.00	5.00 ～ 8.94	83.32	それ以外	5.00 ～ 8.94	1.57	7.91
39	100kN/㎡を超える	—	— ～ —	—	3mを超える	— ～ —	—	—	100kN/㎡を超える	—	— ～ —	—	3mを超える	— ～ —	—	—
	それ以外	1.00	0.00 ～ 7.45	95.15	それ以外	0.00 ～ 7.45	1.99	10.05	それ以外	1.00	5.00 ～ 10.59	95.15	それ以外	5.00 ～ 10.59	1.99	10.05
	100kN/㎡を超える		～		3mを超える	～			100kN/㎡を超える		～		3mを超える	～		
	それ以外		～		それ以外	～			それ以外		～		それ以外	～		
	100kN/㎡を超える		～		3mを超える	～			100kN/㎡を超える		～		3mを超える	～		
	それ以外		～		それ以外	～			それ以外		～		それ以外	～		
	100kN/㎡を超える		～		3mを超える	～			100kN/㎡を超える		～		3mを超える	～		
	それ以外		～		それ以外	～			それ以外		～		それ以外	～		
	100kN/㎡を超える		～		3mを超える	～			100kN/㎡を超える		～		3mを超える	～		
	それ以外		～		それ以外	～			それ以外		～		それ以外	～		
	100kN/㎡を超える		～		3mを超える	～			100kN/㎡を超える		～		3mを超える	～		
	それ以外		～		それ以外	～			それ以外		～		それ以外	～		