



土砂災害防止に関する基礎調査(急傾斜地の崩壊)

表紙 概況、位置図

自然現象の種類	急傾斜地の崩壊
箇所番号	110AN0357
箇所名	東十二丁目第19地割C
所在地	花巻市東十二丁目第19地割
調査機関	岩手県県南広域振興局土木部花巻土木センター

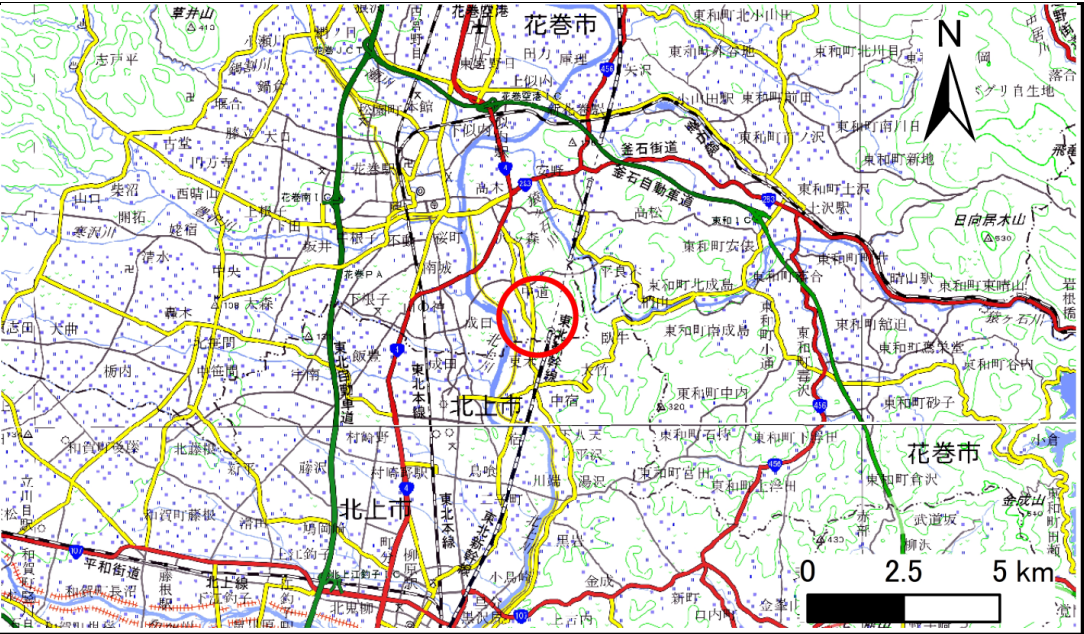

概況図(S=1:200,000)

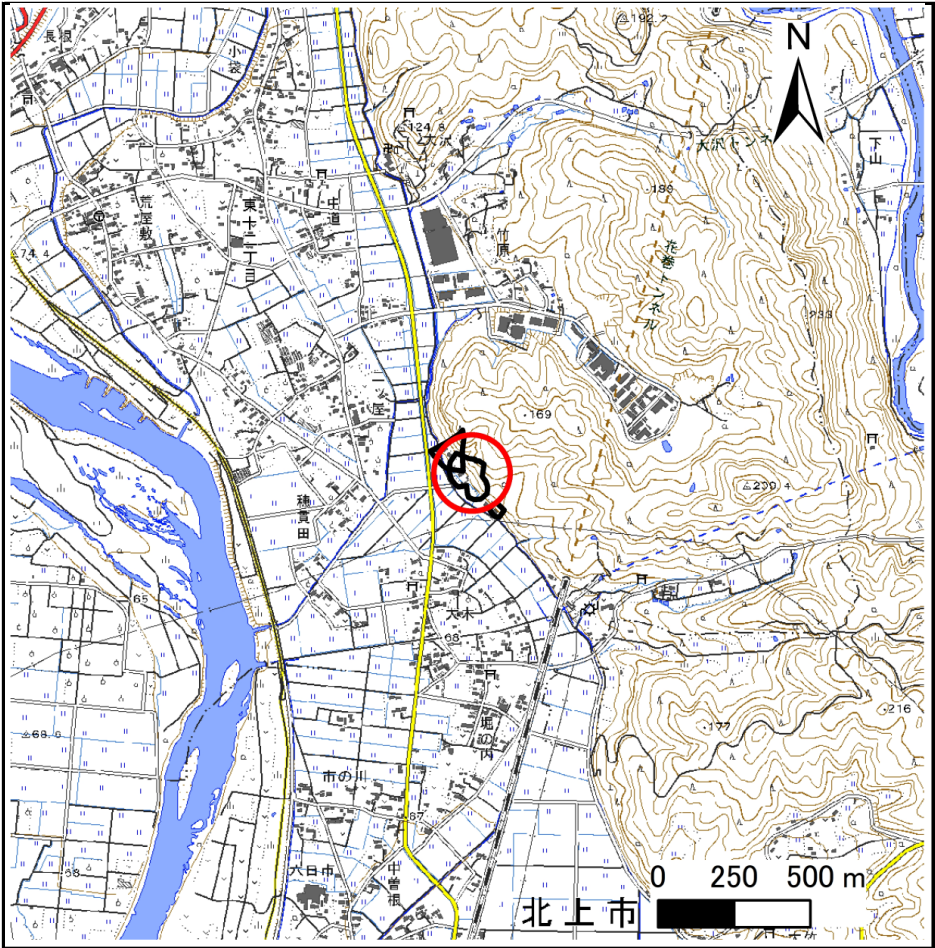

位置図(S=1:25,000)

急傾斜地の崩壊区域調書

様式3-1 危害のおそれのある土地、著しい危害のおそれのある土地の設定図

調査年度

2023年度

急傾斜地の位置

箇所番号


110AN0357

箇所名

東十二丁目第19地割C

所在地

花巻市東十二丁目第19地割

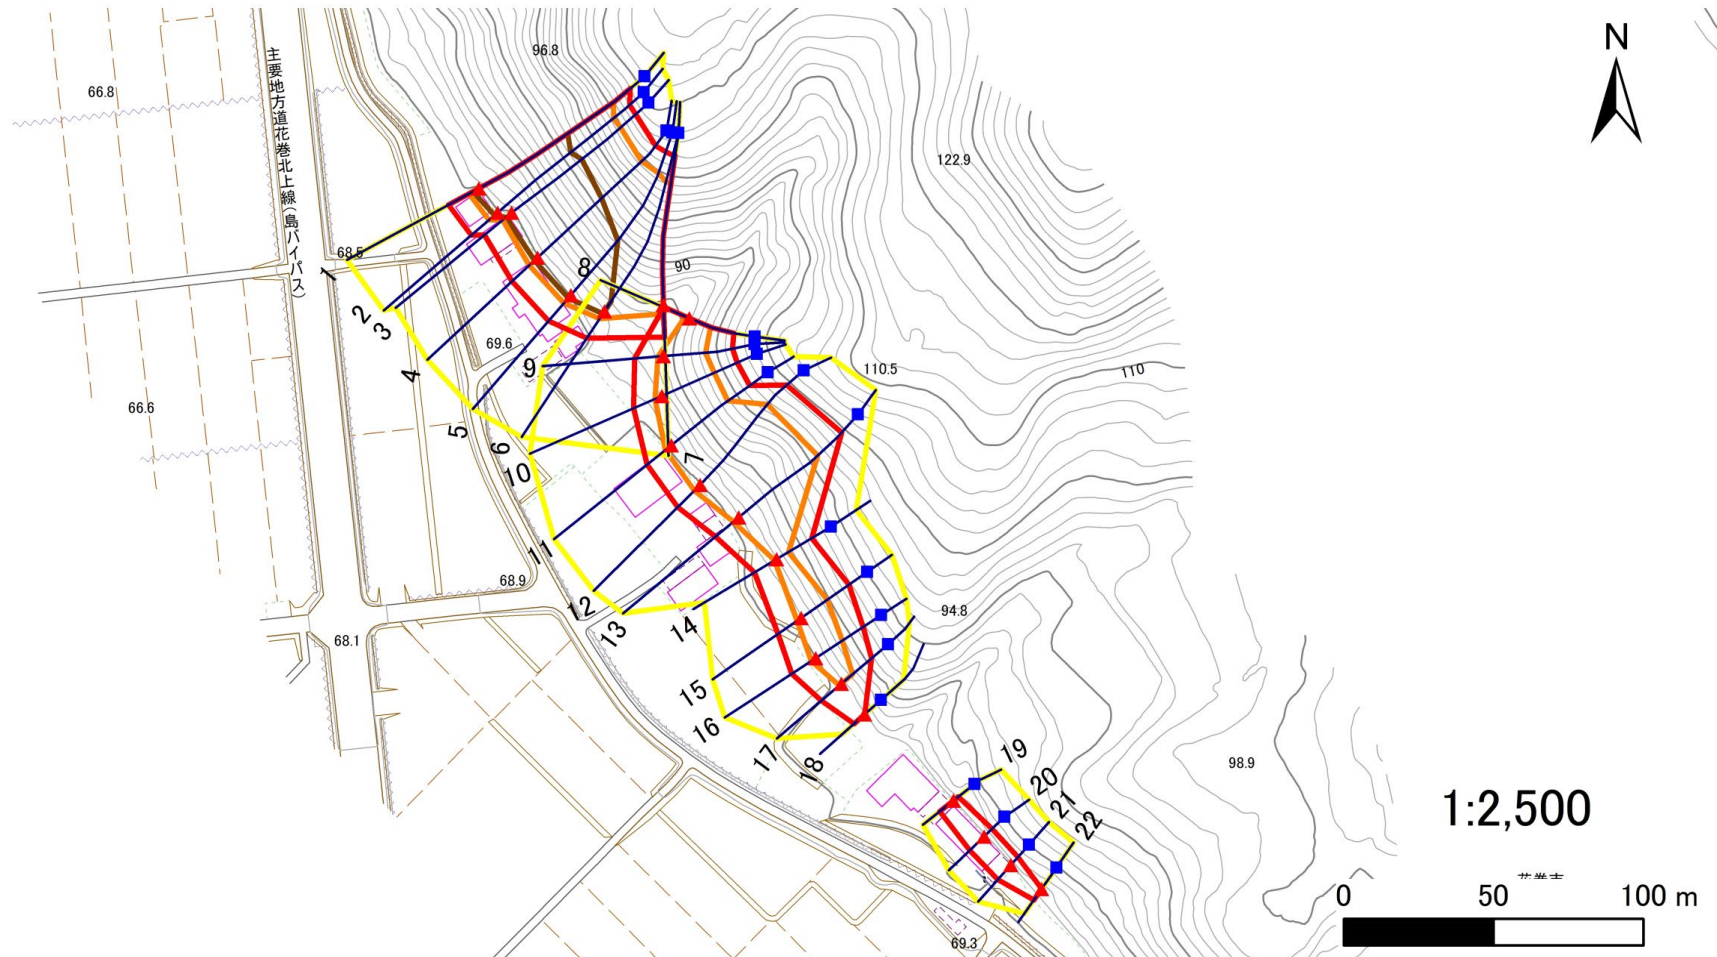

凡例

■ 上端
▲ 下端

— 横断測線

黄色の枠 危害のおそれのある土地の区域
赤色の枠 著しい危害のおそれのある土地の区域

オレンジ色の枠 土石等の移動による力が 100kN/m^2 を超える範囲
茶色の枠 土石等の堆積高が 3m を超える範囲

急傾斜地の崩壊区域調書

様式3-1 危害のおそれのある土地、著しい危害のおそれのある土地の設定図(1/3)

調査年度

2023年度

急傾斜地の位置

箇所番号


110AN0357

箇所名

東十二丁目第19地割C

所在地

花巻市東十二丁目第19地割

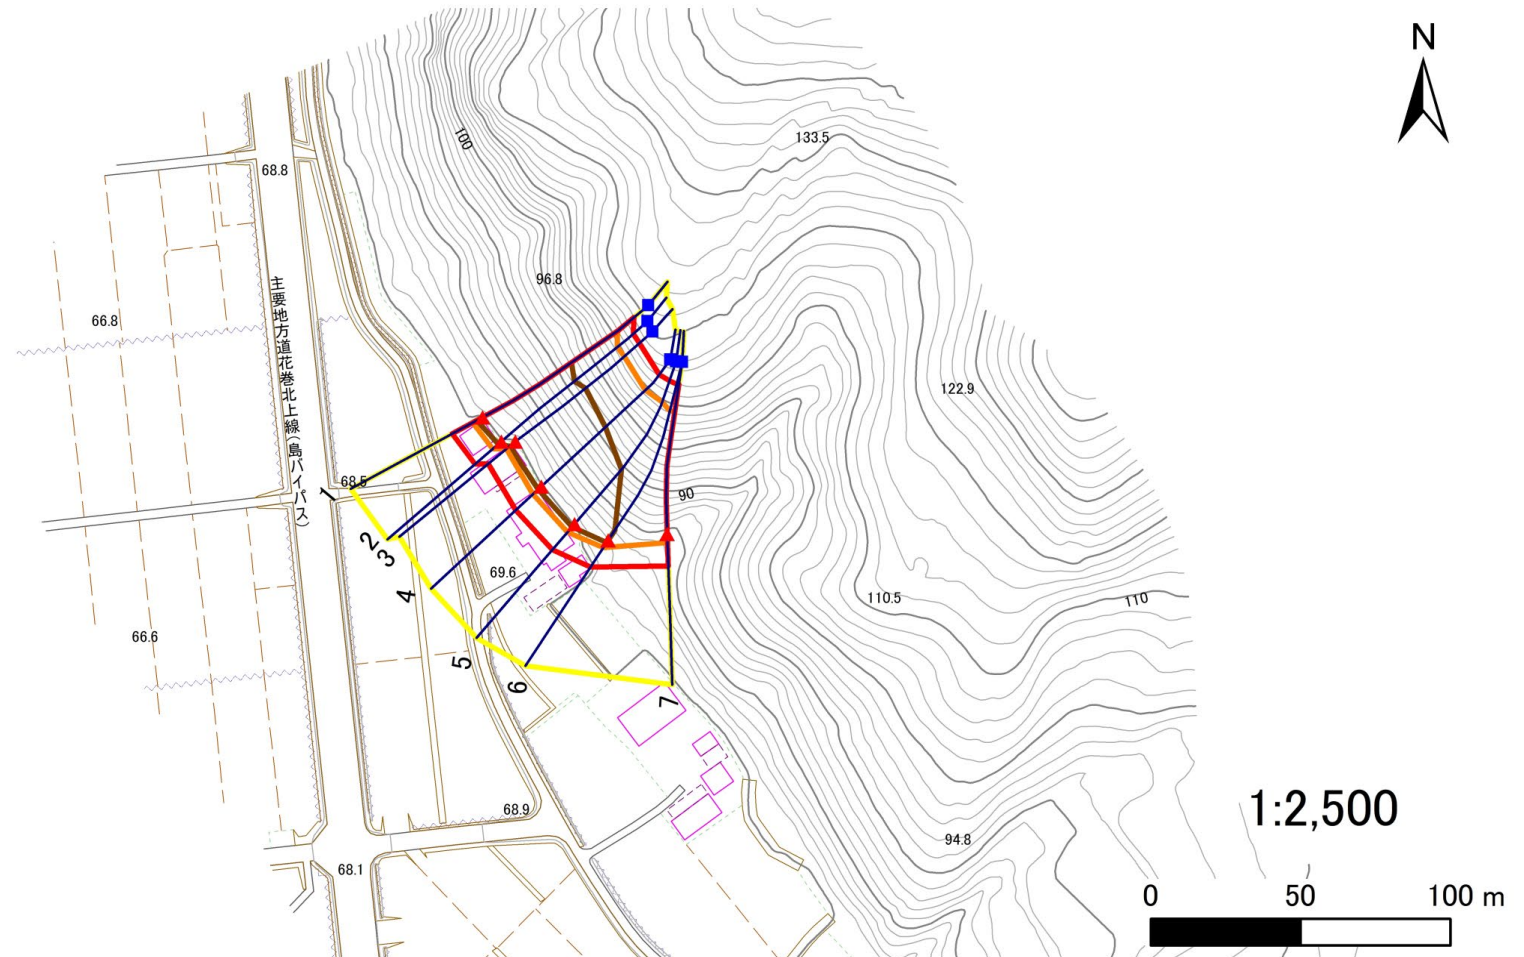

凡例

■ 上端
▲ 下端

— 横断測線

— 危害のおそれのある土地の区域
— 著しい危害のおそれのある土地の区域

— 土石等の移動による力が100kN/m²を超える範囲
— 土石等の堆積高が3mを超える範囲

— 土石等の移動による力が100kN/m²を超える範囲
— 土石等の堆積高が3mを超える範囲

— 土石等の移動による力が100kN/m²を超える範囲
— 土石等の堆積高が3mを超える範囲

急傾斜地の崩壊区域調査

様式3-1 危害のおそれのある土地、著しい危害のおそれのある土地の設定図(2/3)

調査年度

2023年度

急傾斜地の位置

箇所番号


110AN0357

箇所名

東十二丁目第19地割C

所在地

花巻市東十二丁目第19地割

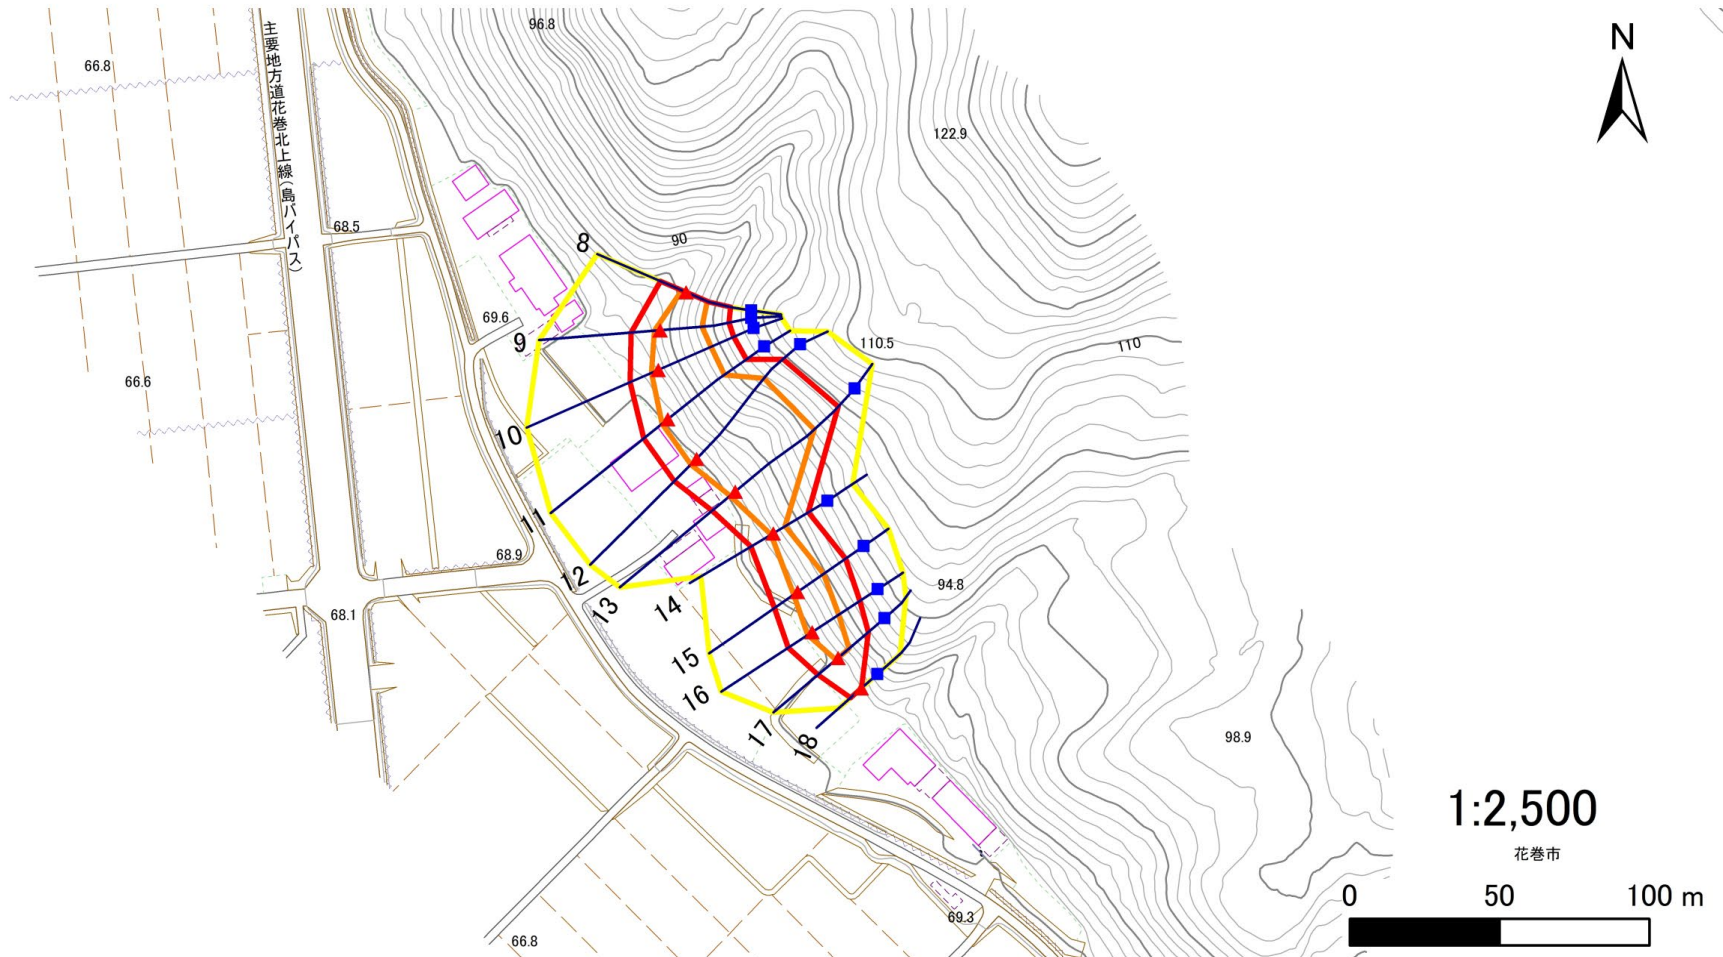

凡例

■ 上端
▲ 下端

— 横断測線

黄色の枠 危害のおそれのある土地の区域
赤色の枠 著しい危害のおそれのある土地の区域

オレンジ色の枠 土石等の移動による力が 100kN/m^2 を超える範囲
茶色の枠 土石等の堆積高が 3m を超える範囲

急傾斜地の崩壊区域調書

様式3-1 危害のおそれのある土地、著しい危害のおそれのある土地の設定図(3/3)

調査年度

2023年度

急傾斜地の位置

箇所番号


110AN0357

箇所名

東十二丁目第19地割C

所在地

花巻市東十二丁目第19地割

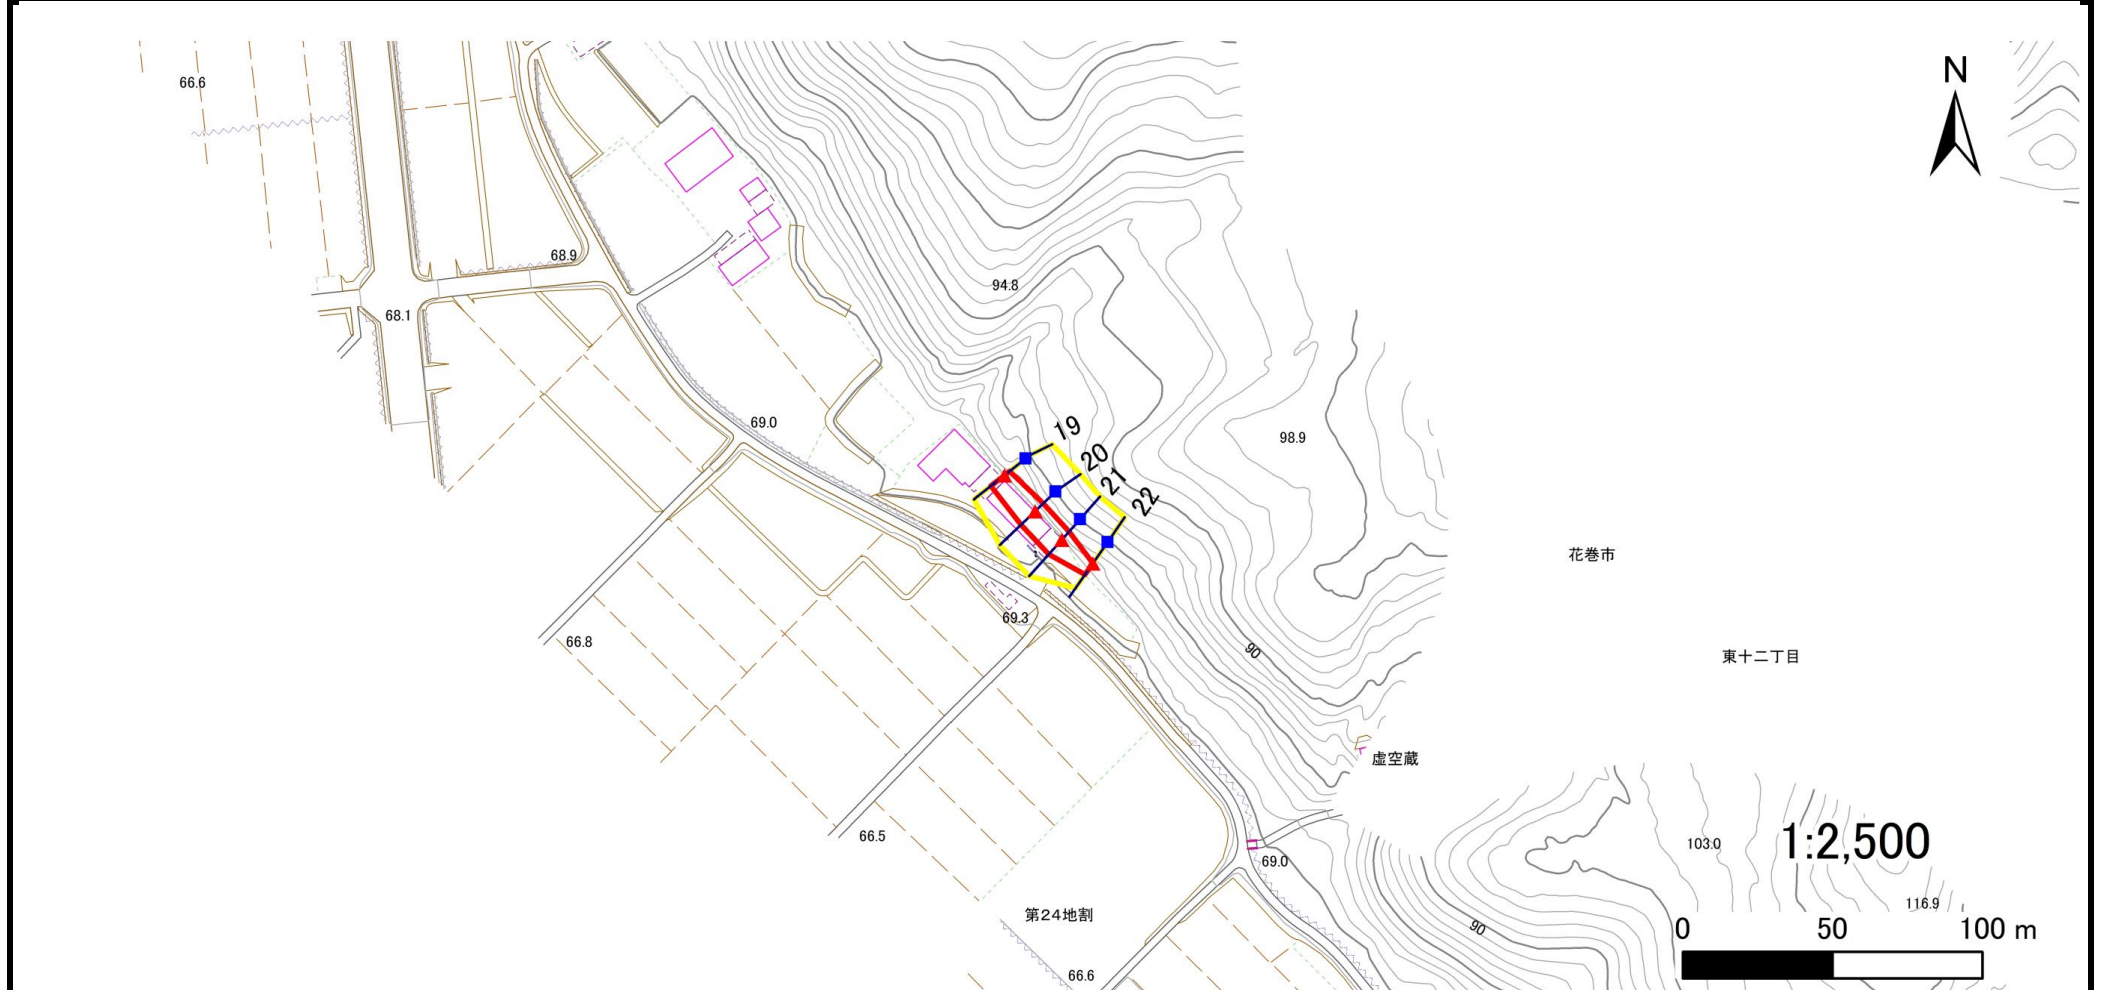

凡例

■ 上端
▲ 下端

— 横断測線

□ 危害のおそれのある土地の区域
□ 著しい危害のおそれのある土地の区域

□ 土石等の移動による力が100kN/m²を超える範囲
□ 土石等の堆積高が3mを超える範囲

□ 土石等の移動による力が100kN/m²を超える範囲
□ 土石等の堆積高が3mを超える範囲

土石等の移動による力が100kN/m²を超える範囲
土石等の堆積高が3mを超える範囲

急傾斜地の崩壊区域調書

様式3-2 建築物に作用すると想定される衝撃に関する事項(1/2)

調査年度

2023年度

急傾斜地の位置		箇所番号		110AN0357		箇所名		東十二丁目第19地割C		所在地		花巻市東十二丁目第19地割					
横断 測線 番号	急傾斜地の下端に隣接する土地								急傾斜地内								
	土石等の移動の高さと力の大きさ				土石等の堆積高さと力の大きさ				土石等の移動の高さと力の大きさ				土石等の堆積高さと力の大きさ				
	区 分	高さ (m)	下端からの距離 (m)	力の大きさ (kN/㎡)	区 分	下端からの水平 距離(m)	高さ (m)	力の大きさ (kN/㎡)	区 分	高さ (m)	上端からの比高 (m)	力の大きさ (kN/㎡)	区 分	上端からの比高 (m)	高さ (m)	力の大きさ (kN/㎡)	
1	100kN/㎡を超える	1.00	0.00 ~ 3.78	161.46	3mを超える	0.00 ~ 2.27	4.06	20.50	100kN/㎡を超える	1.00	10.53 ~ 52.10	161.46	3mを超える	25.00 ~ 52.10	4.06	20.50	
	それ以外	1.00	3.78 ~ 11.57	100.00	それ以外	2.27 ~ 11.57	3.00	15.16	それ以外	1.00	5.00 ~ 10.53	100.00	それ以外	5.00 ~ 25.00	3.00	15.16	
2	100kN/㎡を超える	1.00	0.00 ~ 3.80	161.88	3mを超える	0.00 ~ 1.40	3.70	18.68	100kN/㎡を超える	1.00	10.54 ~ 49.90	161.88	3mを超える	25.00 ~ 49.90	3.70	18.68	
	それ以外	1.00	3.80 ~ 11.59	100.00	それ以外	1.40 ~ 11.59	3.00	15.16	それ以外	1.00	5.00 ~ 10.54	100.00	それ以外	5.00 ~ 25.00	3.00	15.16	
3	100kN/㎡を超える	1.00	0.00 ~ 3.95	164.59	3mを超える	0.00 ~ 2.47	4.22	21.33	100kN/㎡を超える	1.00	10.71 ~ 50.10	164.59	3mを超える	25.00 ~ 50.10	4.22	21.33	
	それ以外	1.00	3.95 ~ 11.74	100.00	それ以外	2.47 ~ 11.74	3.00	15.16	それ以外	1.00	5.00 ~ 10.71	100.00	それ以外	5.00 ~ 25.00	3.00	15.16	
4	100kN/㎡を超える	1.00	0.00 ~ 3.81	161.93	3mを超える	0.00 ~ 1.42	3.71	18.75	100kN/㎡を超える	1.00	10.55 ~ 48.18	161.93	3mを超える	25.00 ~ 48.18	3.71	18.75	
	それ以外	1.00	3.81 ~ 11.59	100.00	それ以外	1.42 ~ 11.59	3.00	15.16	それ以外	1.00	5.00 ~ 10.55	100.00	それ以外	5.00 ~ 25.00	3.00	15.16	
5	100kN/㎡を超える	1.00	0.00 ~ 3.57	157.67	3mを超える	0.00 ~ 1.25	3.59	18.17	100kN/㎡を超える	1.00	10.56 ~ 47.73	157.67	3mを超える	30.00 ~ 47.73	3.59	18.17	
	それ以外	1.00	3.57 ~ 11.35	100.00	それ以外	1.25 ~ 11.35	3.00	15.16	それ以外	1.00	5.00 ~ 10.56	100.00	それ以外	5.00 ~ 30.00	3.00	15.16	
6	100kN/㎡を超える	1.00	0.00 ~ 2.94	146.66	3mを超える	0.00 ~ 0.95	3.42	17.28	100kN/㎡を超える	1.00	11.05 ~ 42.60	146.66	3mを超える	40.00 ~ 42.60	3.42	17.28	
	それ以外	1.00	2.94 ~ 10.72	100.00	それ以外	0.95 ~ 10.72	3.00	15.16	それ以外	1.00	5.00 ~ 11.05	100.00	それ以外	5.00 ~ 40.00	3.00	15.16	
7	100kN/㎡を超える	1.00	0.00 ~ 2.86	145.36	3mを超える	— ~ —	—	—	100kN/㎡を超える	1.00	11.06 ~ 37.78	145.36	3mを超える	— ~ —	—	—	
	それ以外	1.00	2.86 ~ 10.65	100.00	それ以外	0.00 ~ 10.65	2.95	14.91	それ以外	1.00	5.00 ~ 11.06	100.00	それ以外	5.00 ~ 37.78	2.95	14.91	
8	100kN/㎡を超える	1.00	0.00 ~ 1.49	122.71	3mを超える	— ~ —	—	—	100kN/㎡を超える	1.00	10.68 ~ 16.11	122.71	3mを超える	— ~ —	—	—	
	それ以外	1.00	1.49 ~ 9.28	100.00	それ以外	0.00 ~ 9.28	2.29	11.56	それ以外	1.00	5.00 ~ 10.68	100.00	それ以外	5.00 ~ 16.11	2.29	11.56	
9	100kN/㎡を超える	1.00	0.00 ~ 1.92	129.59	3mを超える	— ~ —	—	—	100kN/㎡を超える	1.00	11.04 ~ 20.27	129.59	3mを超える	— ~ —	—	—	
	それ以外	1.00	1.92 ~ 9.70	100.00	それ以外	0.00 ~ 9.70	2.53	12.79	それ以外	1.00	5.00 ~ 11.04	100.00	それ以外	5.00 ~ 20.27	2.53	12.79	
10	100kN/㎡を超える	1.00	0.00 ~ 2.48	138.87	3mを超える	— ~ —	—	—	100kN/㎡を超える	1.00	10.77 ~ 23.98	138.87	3mを超える	— ~ —	—	—	
	それ以外	1.00	2.48 ~ 10.27	100.00	それ以外	0.00 ~ 10.27	2.58	13.05	それ以外	1.00	5.00 ~ 10.77	100.00	それ以外	5.00 ~ 23.98	2.58	13.05	
11	100kN/㎡を超える	1.00	0.00 ~ 2.56	140.16	3mを超える	— ~ —	—	—	100kN/㎡を超える	1.00	10.95 ~ 26.93	140.16	3mを超える	— ~ —	—	—	
	それ以外	1.00	2.56 ~ 10.34	100.00	それ以外	0.00 ~ 10.34	2.87	14.49	それ以外	1.00	5.00 ~ 10.95	100.00	それ以外	5.00 ~ 26.93	2.87	14.49	
12	100kN/㎡を超える	1.00	0.00 ~ 2.80	144.33	3mを超える	— ~ —	—	—	100kN/㎡を超える	1.00	11.02 ~ 34.06	144.33	3mを超える	— ~ —	—	—	
	それ以外	1.00	2.80 ~ 10.59	100.00	それ以外	0.00 ~ 10.59	2.96	14.94	それ以外	1.00	5.00 ~ 11.02	100.00	それ以外	5.00 ~ 34.06	2.96	14.94	
13	100kN/㎡を超える	1.00	0.00 ~ 2.28	135.52	3mを超える	— ~ —	—	—	100kN/㎡を超える	1.00	11.76 ~ 32.22	135.52	3mを超える	— ~ —	—	—	
	それ以外	1.00	2.28 ~ 10.07	100.00	それ以外	0.00 ~ 10.07	2.86	14.45	それ以外	1.00	5.00 ~ 11.76	100.00	それ以外	5.00 ~ 32.22	2.86	14.45	
14	100kN/㎡を超える	1.00	0.00 ~ 0.88	113.10	3mを超える	— ~ —	—	—	100kN/㎡を超える	1.00	10.98 ~ 14.03	113.10	3mを超える	— ~ —	—	—	
	それ以外	1.00	0.88 ~ 8.66	100.00	それ以外	0.00 ~ 8.66	2.05	10.37	それ以外	1.00	5.00 ~ 10.98	100.00	それ以外	5.00 ~ 14.03	2.05	10.37	
15	100kN/㎡を超える	1.00	0.00 ~ 1.66	125.41	3mを超える	— ~ —	—	—	100kN/㎡を超える	1.00	10.94 ~ 17.95	125.41	3mを超える	— ~ —	—	—	
	それ以外	1.00	1.66 ~ 9.45	100.00	それ以外	0.00 ~ 9.45	2.23	11.29	それ以外	1.00	5.00 ~ 10.94	100.00	それ以外	5.00 ~ 17.95	2.23	11.29	

岩手県

急傾斜地の崩壊区域調書

様式3-2 建築物に作用すると想定される衝撃に関する事項(2/2)

調査年度

2023年度

急傾斜地の位置		箇所番号			箇所名		東十二丁目第19地割C		所在地		花巻市東十二丁目第19地割						
横断 測線 番号	急傾斜地の下端に隣接する土地									急傾斜地内							
	土石等の移動の高さと力の大きさ				土石等の堆積高さと力の大きさ				土石等の移動の高さと力の大きさ				土石等の堆積高さと力の大きさ				
	区 分	高さ (m)	下端からの距離 (m)	力の大きさ (kN/㎡)	区 分	下端からの水平 距離(m)	高さ (m)	力の大きさ (kN/㎡)	区 分	高さ (m)	上端からの比高 (m)	力の大きさ (kN/㎡)	区 分	上端からの比高 (m)	高さ (m)	力の大きさ (kN/㎡)	
16	100kN/㎡を超える	1.00	0.00 ～ 1.79	127.43	3mを超える	— ～ —	—	—	100kN/㎡を超える	1.00	10.77 ～ 18.09	127.43	3mを超える	— ～ —	—	—	
	それ以外	1.00	1.79 ～ 9.57	100.00	それ以外	0.00 ～ 9.57	2.27	11.45	それ以外	1.00	5.00 ～ 10.77	100.00	それ以外	5.00 ～ 18.09	2.27	11.45	
17	100kN/㎡を超える	1.00	0.00 ～ 0.99	114.84	3mを超える	— ～ —	—	—	100kN/㎡を超える	1.00	10.77 ～ 14.08	114.84	3mを超える	— ～ —	—	—	
	それ以外	1.00	0.99 ～ 8.77	100.00	それ以外	0.00 ～ 8.77	2.09	10.54	それ以外	1.00	5.00 ～ 10.77	100.00	それ以外	5.00 ～ 14.08	2.09	10.54	
18	100kN/㎡を超える	—	— ～ —	—	3mを超える	— ～ —	—	—	100kN/㎡を超える	—	— ～ —	—	3mを超える	— ～ —	—	—	
	それ以外	1.00	0.00 ～ 4.77	59.40	それ以外	0.00 ～ 0.00	1.69	8.56	それ以外	1.00	5.00 ～ 5.00	59.40	それ以外	5.00 ～ 5.00	1.69	8.56	
19	100kN/㎡を超える	—	— ～ —	—	3mを超える	— ～ —	—	—	100kN/㎡を超える	—	— ～ —	—	3mを超える	— ～ —	—	—	
	それ以外	1.00	0.00 ～ 5.80	72.52	それ以外	0.00 ～ 0.00	1.72	8.71	それ以外	1.00	5.00 ～ 6.50	72.52	それ以外	5.00 ～ 6.50	1.72	8.71	
20	100kN/㎡を超える	—	— ～ —	—	3mを超える	— ～ —	—	—	100kN/㎡を超える	—	— ～ —	—	3mを超える	— ～ —	—	—	
	それ以外	1.00	0.00 ～ 6.62	83.46	それ以外	0.00 ～ 6.62	1.86	9.38	それ以外	1.00	5.00 ～ 8.14	83.46	それ以外	5.00 ～ 8.14	1.86	9.38	
21	100kN/㎡を超える	—	— ～ —	—	3mを超える	— ～ —	—	—	100kN/㎡を超える	—	— ～ —	—	3mを超える	— ～ —	—	—	
	それ以外	1.00	0.00 ～ 6.56	82.66	それ以外	0.00 ～ 6.56	1.89	9.54	それ以外	1.00	5.00 ～ 8.16	82.66	それ以外	5.00 ～ 8.16	1.89	9.54	
22	100kN/㎡を超える	—	— ～ —	—	3mを超える	— ～ —	—	—	100kN/㎡を超える	—	— ～ —	—	3mを超える	— ～ —	—	—	
