

土砂災害防止に関する基礎調査(急傾斜地の崩壊)

表紙 概況、位置図

自然現象の種類	急傾斜地の崩壊
箇所番号	110AN0432
箇所名	高松第16地割
所在地	花巻市高松第16地割
調査機関	岩手県県南広域振興局土木部花巻土木センター



概況図(S=1:200,000)



位置図(S=1:25,000)

急傾斜地の崩壊区域調書

様式3-1 危害のおそれのある土地、著しい危害のおそれのある土地の設定図

調査年度

2023年度

急傾斜地の位置

箇所番号


110AN0432

箇所名

高松第16地割

所在地

花巻市高松第16地割

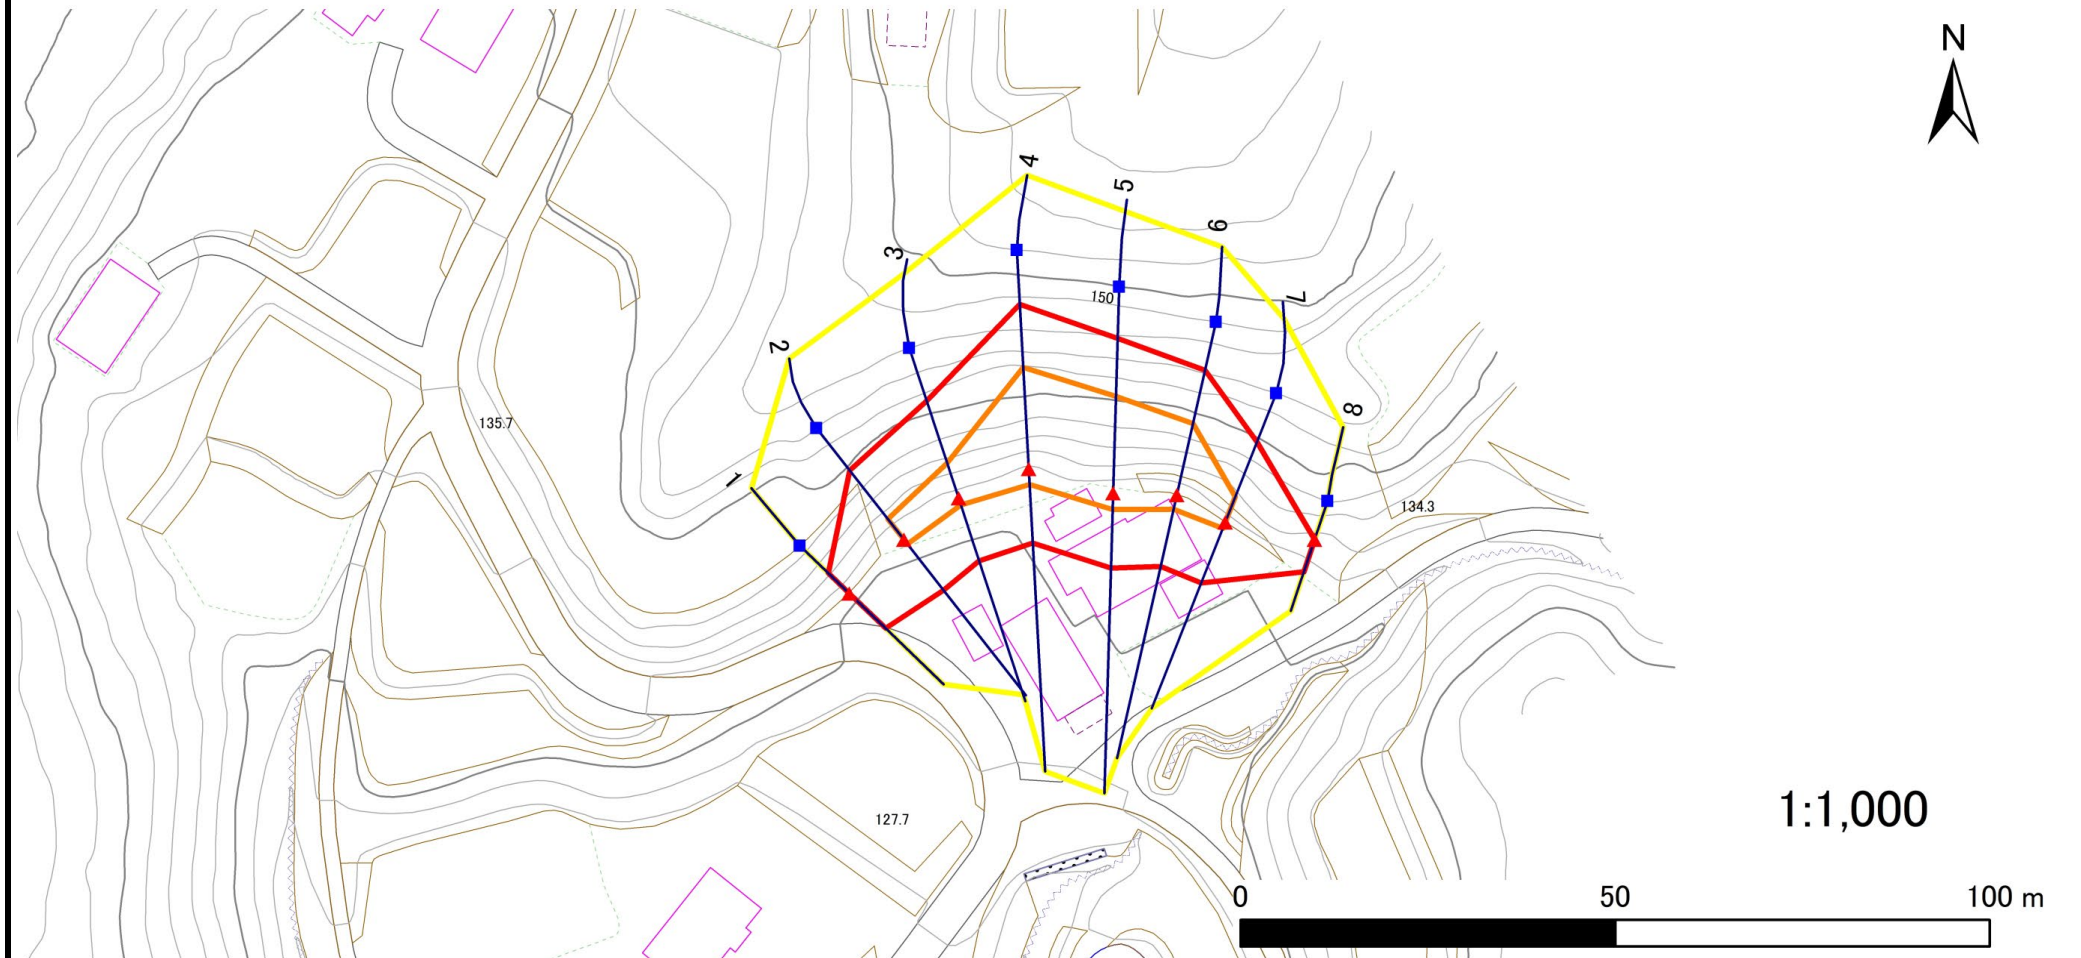

凡例

■ 上端
▲ 下端

— 横断測線

黄色の枠
赤色の枠

危害のおそれのある土地の区域
著しい危害のおそれのある土地の区域

オレンジ色の枠
赤色の枠

土石等の移動による力が 100kN/m^2 を超える範囲
土石等の堆積高が 3m を超える範囲

急傾斜地の崩壊区域調書

様式3-2 建築物に作用すると想定される衝撃に関する事項(1/1)

調査年度 2023年度

急傾斜地の位置					箇所番号		110AN0432		箇所名		高松第16地割		所在地		花巻市高松第16地割									
横断 測線 番号	急傾斜地の下端に隣接する土地																急傾斜地内							
	土石等の移動の高さと力の大きさ					土石等の堆積高さと力の大きさ				土石等の移動の高さと力の大きさ				土石等の堆積高さと力の大きさ										
	区 分	高さ (m)	下端からの距離 (m)	力の大きさ (kN/㎡)		区 分	下端からの水平 距離(m)	高さ (m)	力の大きさ (kN/㎡)		区 分	高さ (m)	上端からの比高 (m)	力の大きさ (kN/㎡)		区 分	上端からの比高 (m)	高さ (m)	力の大きさ (kN/㎡)					
1	100kN/㎡を超える	—	—	～	—	3mを超える	—	～	—	—	100kN/㎡を超える	—	—	～	—	3mを超える	—	～	—	—				
	それ以外	1.00	0.00	～	6.70	84.63	それ以外	0.00	～	6.70	1.94	9.78	それ以外	1.00	5.00	～	8.72	84.63	それ以外	5.00	～	8.72	1.94	9.78
2	100kN/㎡を超える	1.00	0.00	～	0.77	111.42	3mを超える	—	～	—	—	100kN/㎡を超える	1.00	10.73	～	13.15	111.42	3mを超える	—	～	—	—	—	—
	それ以外	1.00	0.77	～	8.55	100.00	それ以外	0.00	～	8.55	2.09	10.58	それ以外	1.00	5.00	～	10.73	100.00	それ以外	5.00	～	13.15	2.09	10.58
3	100kN/㎡を超える	1.00	0.00	～	0.96	114.33	3mを超える	—	～	—	—	100kN/㎡を超える	1.00	10.89	～	14.18	114.33	3mを超える	—	～	—	—	—	—
	それ以外	1.00	0.96	～	8.74	100.00	それ以外	0.00	～	8.74	2.07	10.44	それ以外	1.00	5.00	～	10.89	100.00	それ以外	5.00	～	14.18	2.07	10.44
4	100kN/㎡を超える	1.00	0.00	～	2.07	131.97	3mを超える	—	～	—	—	100kN/㎡を超える	1.00	10.78	～	20.08	131.97	3mを超える	—	～	—	—	—	—
	それ以外	1.00	2.07	～	9.85	100.00	それ以外	0.00	～	9.85	2.58	13.05	それ以外	1.00	5.00	～	10.78	100.00	それ以外	5.00	～	20.08	2.58	13.05
5	100kN/㎡を超える	1.00	0.00	～	2.19	134.00	3mを超える	—	～	—	—	100kN/㎡を超える	1.00	10.60	～	19.91	134.00	3mを超える	—	～	—	—	—	—
	それ以外	1.00	2.19	～	9.97	100.00	それ以外	0.00	～	9.97	2.31	11.70	それ以外	1.00	5.00	～	10.60	100.00	それ以外	5.00	～	19.91	2.31	11.70
6	100kN/㎡を超える	1.00	0.00	～	1.96	130.22	3mを超える	—	～	—	—	100kN/㎡を超える	1.00	10.53	～	17.91	130.22	3mを超える	—	～	—	—	—	—
	それ以外	1.00	1.96	～	9.74	100.00	それ以外	0.00	～	9.74	2.36	11.93	それ以外	1.00	5.00	～	10.53	100.00	それ以外	5.00	～	17.91	2.36	11.93
7	100kN/㎡を超える	1.00	0.00	～	0.85	112.69	3mを超える	—	～	—	—	100kN/㎡を超える	1.00	10.62	～	13.26	112.69	3mを超える	—	～	—	—	—	—
	それ以外	1.00	0.85	～	8.63	100.00	それ以外	0.00	～	8.63	2.12	10.72	それ以外	1.00	5.00	～	10.62	100.00	それ以外	5.00	～	13.26	2.12	10.72
8	100kN/㎡を超える	—	—	～	—	3mを超える	—	～	—	—	100kN/㎡を超える	—	—	～	—	3mを超える	—	～	—	—	—	—	—	—
	それ以外	1.00	0.00	～	4.51	56.32	それ以外	0.00	～	4.51	1.91	9.67	それ以外	1.00	5.00	～	5.00	56.32	それ以外	5.00	～	5.00	1.91	9.67
	100kN/㎡を超える			～		3mを超える	～				100kN/㎡を超える			～		3mを超える	～							
	それ以外			～		それ以外	～				それ以外			～		それ以外	～							
	100kN/㎡を超える			～		3mを超える	～				100kN/㎡を超える			～		3mを超える	～							
	それ以外			～		それ以外	～				それ以外			～		それ以外	～							
	100kN/㎡を超える			～		3mを超える	～				100kN/㎡を超える			～		3mを超える	～							
