


# 土砂災害防止に関する基礎調査(急傾斜地の崩壊)

表紙 概況、位置図

|         |                       |
|---------|-----------------------|
| 自然現象の種類 | 急傾斜地の崩壊               |
| 箇所番号    | 110BN0082             |
| 箇所名     | 太田第6地割                |
| 所在地     | 花巻市太田第6地割             |
| 調査機関    | 岩手県県南広域振興局土木部花巻土木センター |

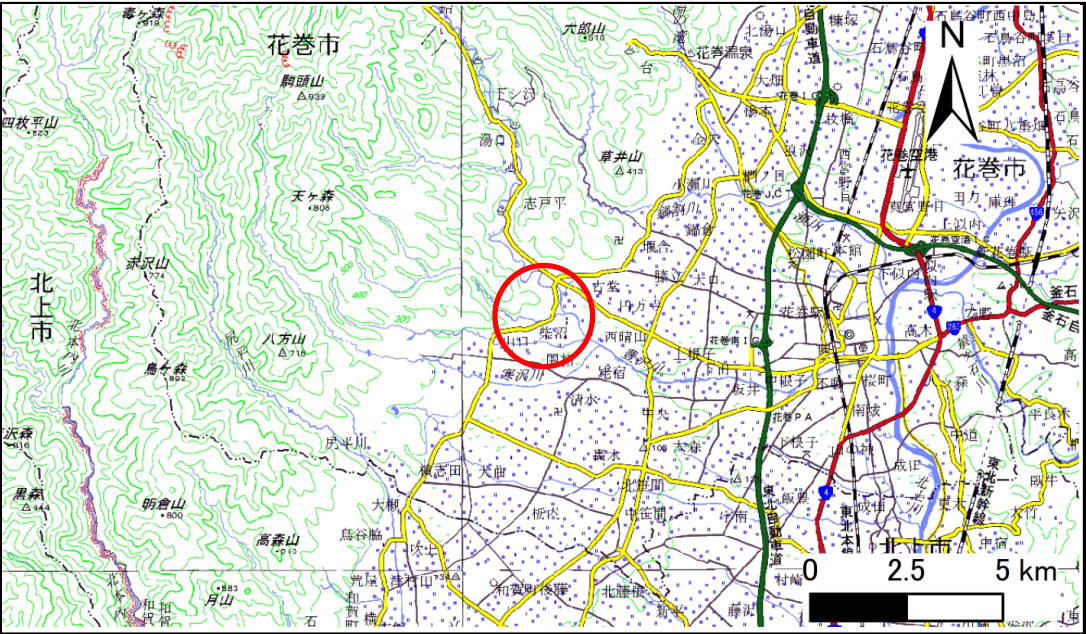

概況図(S=1:200,000)



位置図(S=1:25,000)

# 急傾斜地の崩壊区域調書

様式3-1 危害のおそれのある土地、著しい危害のおそれのある土地の設定図

調査年度

2023年度

急傾斜地の位置

箇所番号

110BN0082

箇所名

太田第6地割

所在地

花巻市太田第6地割



凡例

■ 上端  
▲ 下端

— 横断測線

黄色の枠 危害のおそれのある土地の区域  
赤色の枠 著しい危害のおそれのある土地の区域

黄色の枠 危害のおそれのある土地の区域  
赤色の枠 著しい危害のおそれのある土地の区域

黄色の枠 土石等の移動による力が100kN/m<sup>2</sup>を超える範囲  
赤色の枠 土石等の堆積高が3mを超える範囲

黄色の枠 土石等の移動による力が100kN/m<sup>2</sup>を超える範囲  
赤色の枠 土石等の堆積高が3mを超える範囲



# 急傾斜地の崩壊区域調書

様式3-1 危害のおそれのある土地、著しい危害のおそれのある土地の設定図(1/2)

調査年度

2023年度

急傾斜地の位置

箇所番号

110BN0082

箇所名

太田第6地割

所在地

花巻市太田第6地割



凡例

■ 上端  
▲ 下端

— 横断測線

黄色の枠 危害のおそれのある土地の区域  
赤色の枠 著しい危害のおそれのある土地の区域

黄色の枠 危害のおそれのある土地の区域  
赤色の枠 著しい危害のおそれのある土地の区域

黄色の枠 土石等の移動による力が100kN/m<sup>2</sup>を超える範囲  
赤色の枠 土石等の堆積高が3mを超える範囲

黄色の枠 土石等の移動による力が100kN/m<sup>2</sup>を超える範囲  
赤色の枠 土石等の堆積高が3mを超える範囲

# 急傾斜地の崩壊区域調書

様式3-1 危害のおそれのある土地、著しい危害のおそれのある土地の設定図(2/2)

調査年度

2023年度

急傾斜地の位置

箇所番号


110BN0082

箇所名

太田第6地割

所在地

花巻市太田第6地割

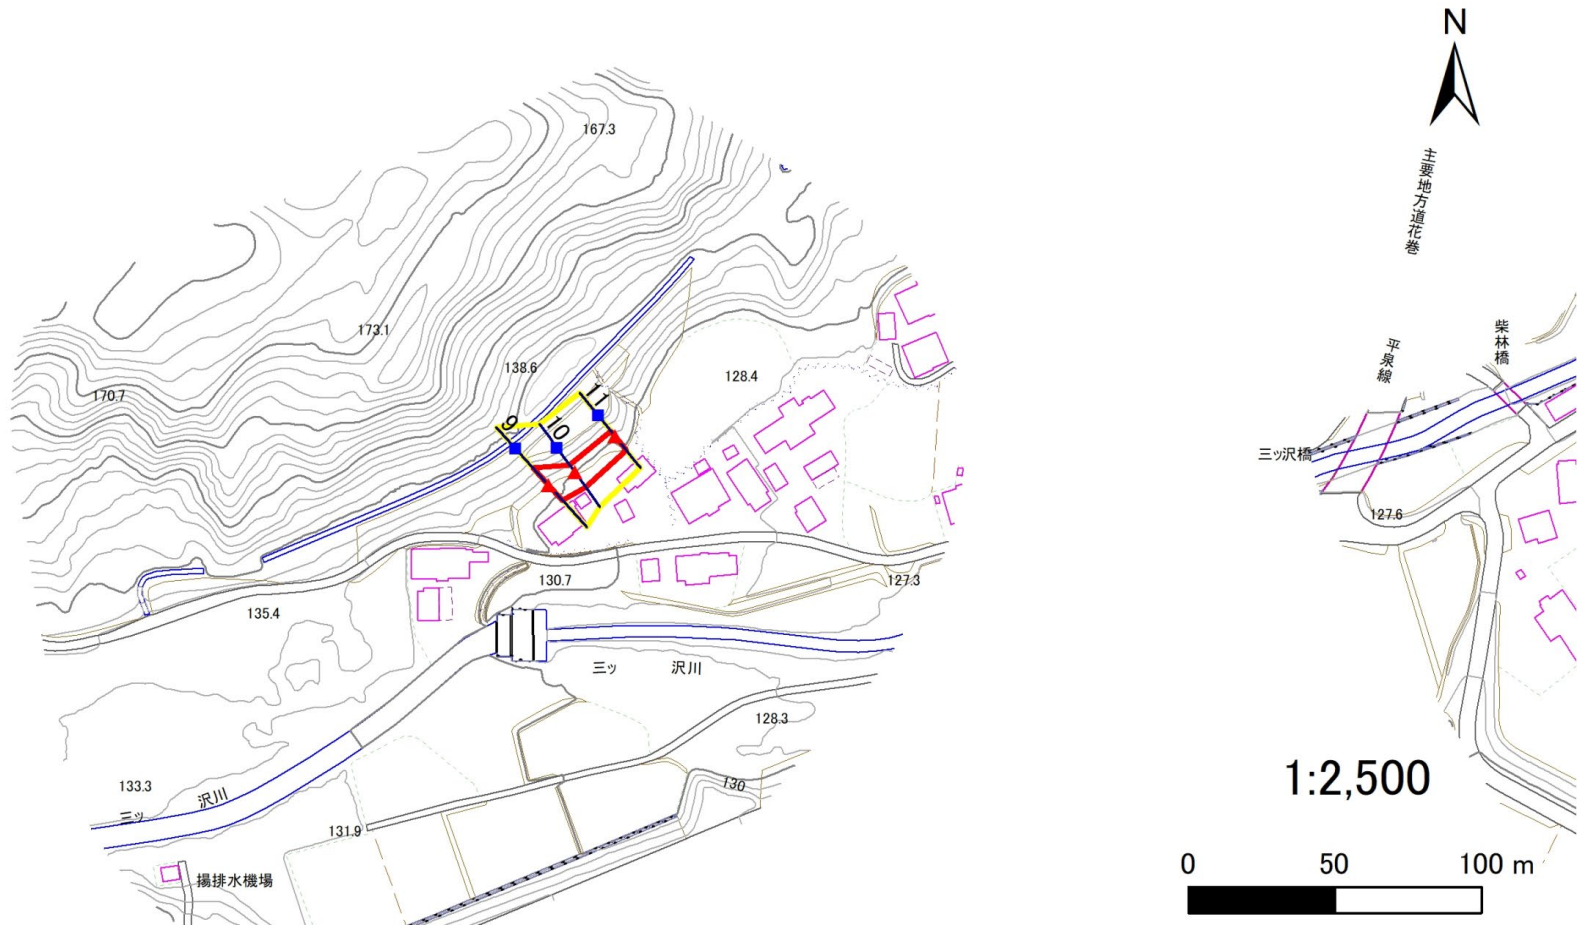

凡例

■ 上端  
▲ 下端

— 横断測線

□ 危険のおそれのある土地の区域  
□ 著しい危険のおそれのある土地の区域

土石等の移動による力が $100\text{kN/m}^2$ を超える範囲  
土石等の堆積高が $3\text{m}$ を超える範囲

土石等の移動による力が $100\text{kN/m}^2$ を超える範囲  
土石等の堆積高が $3\text{m}$ を超える範囲

土石等の移動による力が $100\text{kN/m}^2$ を超える範囲  
土石等の堆積高が $3\text{m}$ を超える範囲

# 急傾斜地の崩壊区域調書

様式3-2 建築物に作用すると想定される衝撃に関する事項(1/1)

調査年度 2023年度

| 急傾斜地の位置        |                 | 箇所番号      |                |                 | 110BN0082      |                  |           | 箇所名             |                 | 太田第6地割    |                | 所在地             |                | 花巻市太田第6地割      |           |                 |  |  |
|----------------|-----------------|-----------|----------------|-----------------|----------------|------------------|-----------|-----------------|-----------------|-----------|----------------|-----------------|----------------|----------------|-----------|-----------------|--|--|
| 横断<br>測線<br>番号 | 急傾斜地の下端に隣接する土地  |           |                |                 |                |                  |           |                 |                 | 急傾斜地内     |                |                 |                |                |           |                 |  |  |
|                | 土石等の移動の高さと力の大きさ |           |                |                 | 土石等の堆積高さと力の大きさ |                  |           |                 | 土石等の移動の高さと力の大きさ |           |                |                 | 土石等の堆積高さと力の大きさ |                |           |                 |  |  |
|                | 区 分             | 高さ<br>(m) | 下端からの距離<br>(m) | 力の大きさ<br>(kN/㎡) | 区 分            | 下端からの水平<br>距離(m) | 高さ<br>(m) | 力の大きさ<br>(kN/㎡) | 区 分             | 高さ<br>(m) | 上端からの比高<br>(m) | 力の大きさ<br>(kN/㎡) | 区 分            | 上端からの比高<br>(m) | 高さ<br>(m) | 力の大きさ<br>(kN/㎡) |  |  |
| 1              | 100kN/㎡を超える     | 1.00      | 0.00 ～ 1.68    | 125.68          | 3mを超える         | — ～ —            | —         | —               | 100kN/㎡を超える     | 1.00      | 10.94 ～ 18.06  | 125.68          | 3mを超える         | — ～ —          | —         | —               |  |  |
|                | それ以外            | 1.00      | 1.68 ～ 9.46    | 100.00          | それ以外           | 0.00 ～ 9.46      | 2.23      | 11.29           | それ以外            | 1.00      | 5.00 ～ 10.94   | 100.00          | それ以外           | 5.00 ～ 18.06   | 2.23      | 11.29           |  |  |
| 2              | 100kN/㎡を超える     | 1.00      | 0.00 ～ 2.02    | 131.26          | 3mを超える         | — ～ —            | —         | —               | 100kN/㎡を超える     | 1.00      | 11.20 ～ 22.06  | 131.26          | 3mを超える         | — ～ —          | —         | —               |  |  |
|                | それ以外            | 1.00      | 2.02 ～ 9.81    | 100.00          | それ以外           | 0.00 ～ 9.81      | 2.51      | 12.68           | それ以外            | 1.00      | 5.00 ～ 11.20   | 100.00          | それ以外           | 5.00 ～ 22.06   | 2.51      | 12.68           |  |  |
| 3              | 100kN/㎡を超える     | 1.00      | 0.00 ～ 3.04    | 148.46          | 3mを超える         | 0.00 ～ 0.17      | 3.09      | 15.62           | 100kN/㎡を超える     | 1.00      | 10.55 ～ 26.34  | 148.46          | 3mを超える         | 25.00 ～ 26.34  | 3.09      | 15.62           |  |  |
|                | それ以外            | 1.00      | 3.04 ～ 10.83   | 100.00          | それ以外           | 0.17 ～ 10.83     | 3.00      | 15.16           | それ以外            | 1.00      | 5.00 ～ 10.55   | 100.00          | それ以外           | 5.00 ～ 25.00   | 3.00      | 15.16           |  |  |
| 4              | 100kN/㎡を超える     | 1.00      | 0.00 ～ 3.11    | 149.54          | 3mを超える         | 0.00 ～ 0.08      | 3.04      | 15.38           | 100kN/㎡を超える     | 1.00      | 10.53 ～ 28.06  | 149.54          | 3mを超える         | 25.00 ～ 28.06  | 3.04      | 15.38           |  |  |
|                | それ以外            | 1.00      | 3.11 ～ 10.89   | 100.00          | それ以外           | 0.08 ～ 10.89     | 3.00      | 15.16           | それ以外            | 1.00      | 5.00 ～ 10.53   | 100.00          | それ以外           | 5.00 ～ 25.00   | 3.00      | 15.16           |  |  |
| 5              | 100kN/㎡を超える     | 1.00      | 0.00 ～ 2.72    | 142.92          | 3mを超える         | — ～ —            | —         | —               | 100kN/㎡を超える     | 1.00      | 10.83 ～ 28.07  | 142.92          | 3mを超える         | — ～ —          | —         | —               |  |  |
|                | それ以外            | 1.00      | 2.72 ～ 10.51   | 100.00          | それ以外           | 0.00 ～ 10.51     | 2.89      | 14.63           | それ以外            | 1.00      | 5.00 ～ 10.83   | 100.00          | それ以外           | 5.00 ～ 28.07   | 2.89      | 14.63           |  |  |
| 6              | 100kN/㎡を超える     | 1.00      | 0.00 ～ 2.81    | 144.36          | 3mを超える         | — ～ —            | —         | —               | 100kN/㎡を超える     | 1.00      | 10.81 ～ 29.37  | 144.36          | 3mを超える         | — ～ —          | —         | —               |  |  |
|                | それ以外            | 1.00      | 2.81 ～ 10.59   | 100.00          | それ以外           | 0.00 ～ 10.59     | 2.90      | 14.65           | それ以外            | 1.00      | 5.00 ～ 10.81   | 100.00          | それ以外           | 5.00 ～ 29.37   | 2.90      | 14.65           |  |  |
| 7              | 100kN/㎡を超える     | 1.00      | 0.00 ～ 2.09    | 132.41          | 3mを超える         | — ～ —            | —         | —               | 100kN/㎡を超える     | 1.00      | 10.66 ～ 19.60  | 132.41          | 3mを超える         | — ～ —          | —         | —               |  |  |
|                | それ以外            | 1.00      | 2.09 ～ 9.88    | 100.00          | それ以外           | 0.00 ～ 9.88      | 2.29      | 11.59           | それ以外            | 1.00      | 5.00 ～ 10.66   | 100.00          | それ以外           | 5.00 ～ 19.60   | 2.29      | 11.59           |  |  |
| 8              | 100kN/㎡を超える     | 1.00      | 0.00 ～ 0.33    | 104.93          | 3mを超える         | — ～ —            | —         | —               | 100kN/㎡を超える     | 1.00      | 12.08 ～ 13.40  | 104.93          | 3mを超える         | — ～ —          | —         | —               |  |  |
|                | それ以外            | 1.00      | 0.33 ～ 8.12    | 100.00          | それ以外           | 0.00 ～ 8.12      | 1.96      | 9.91            | それ以外            | 1.00      | 5.00 ～ 12.08   | 100.00          | それ以外           | 5.00 ～ 13.40   | 1.96      | 9.91            |  |  |
| 9              | 100kN/㎡を超える     | —         | — ～ —          | —               | 3mを超える         | — ～ —            | —         | —               | 100kN/㎡を超える     | —         | — ～ —          | —               | 3mを超える         | — ～ —          | —         | —               |  |  |
|                | それ以外            | 1.00      | 0.00 ～ 6.86    | 86.86           | それ以外           | 0.00 ～ 0.00      | 1.57      | 7.92            | それ以外            | 1.00      | 5.00 ～ 9.60    | 86.86           | それ以外           | 5.00 ～ 9.60    | 1.57      | 7.92            |  |  |
| 10             | 100kN/㎡を超える     | —         | — ～ —          | —               | 3mを超える         | — ～ —            | —         | —               | 100kN/㎡を超える     | —         | — ～ —          | —               | 3mを超える         | — ～ —          | —         | —               |  |  |
|                | それ以外            | 1.00      | 0.00 ～ 6.19    | 77.74           | それ以外           | 0.00 ～ 0.00      | 1.70      | 8.59            | それ以外            | 1.00      | 5.00 ～ 7.20    | 77.74           | それ以外           | 5.00 ～ 7.20    | 1.70      | 8.59            |  |  |
| 11             | 100kN/㎡を超える     | —         | — ～ —          | —               | 3mを超える         | — ～ —            | —         | —               | 100kN/㎡を超える     | —         | — ～ —          | —               | 3mを超える         | — ～ —          | —         | —               |  |  |
|                | それ以外            | 1.00      | 0.00 ～ 5.98    | 74.96           | それ以外           | 0.00 ～ 0.00      | 1.74      | 8.79            | それ以外            | 1.00      | 5.00 ～ 6.80    | 74.96           | それ以外           | 5.00 ～ 6.80    | 1.74      | 8.79            |  |  |
|                | 100kN/㎡を超える     |           | ～              |                 | 3mを超える         | ～                |           |                 | 100kN/㎡を超える     |           | ～              |                 | 3mを超える         | ～              |           |                 |  |  |
|                | それ以外            |           | ～              |                 | それ以外           | ～                |           |                 | それ以外            |           | ～              |                 | それ以外           | ～              |           |                 |  |  |
|                | 100kN/㎡を超える     |           | ～              |                 | 3mを超える         | ～                |           |                 | 100kN/㎡を超える     |           | ～              |                 | 3mを超える         | ～              |           |                 |  |  |
|                | それ以外            |           | ～              |                 | それ以外           | ～                |           |                 | それ以外            |           | ～              |                 | それ以外           | ～              |           |                 |  |  |
|                | 100kN/㎡を超える     |           | ～              |                 | 3mを超える         | ～                |           |                 | 100kN/㎡を超える     |           | ～              |                 | 3mを超える         | ～              |           |                 |  |  |
|                | それ以外            |           | ～              |                 | それ以外           | ～                |           |                 | それ以外            |           | ～              |                 | それ以外           | ～              |           |                 |  |  |
|                | 100kN/㎡を超える     |           | ～              |                 | 3mを超える         | ～                |           |                 | 100kN/㎡を超える     |           | ～              |                 | 3mを超える         | ～              |           |                 |  |  |
|                | それ以外            |           | ～              |                 | それ以外           | ～                |           |                 | それ以外            |           | ～              |                 | それ以外           | ～              |           |                 |  |  |