



土砂災害防止に関する基礎調査(急傾斜地の崩壊)

表紙 概況、位置図

自然現象の種類	急傾斜地の崩壊
箇所番号	110BN0103-1
箇所名	太田第27地割
所在地	花巻市太田第27地割
調査機関	岩手県県南広域振興局土木部花巻土木センター

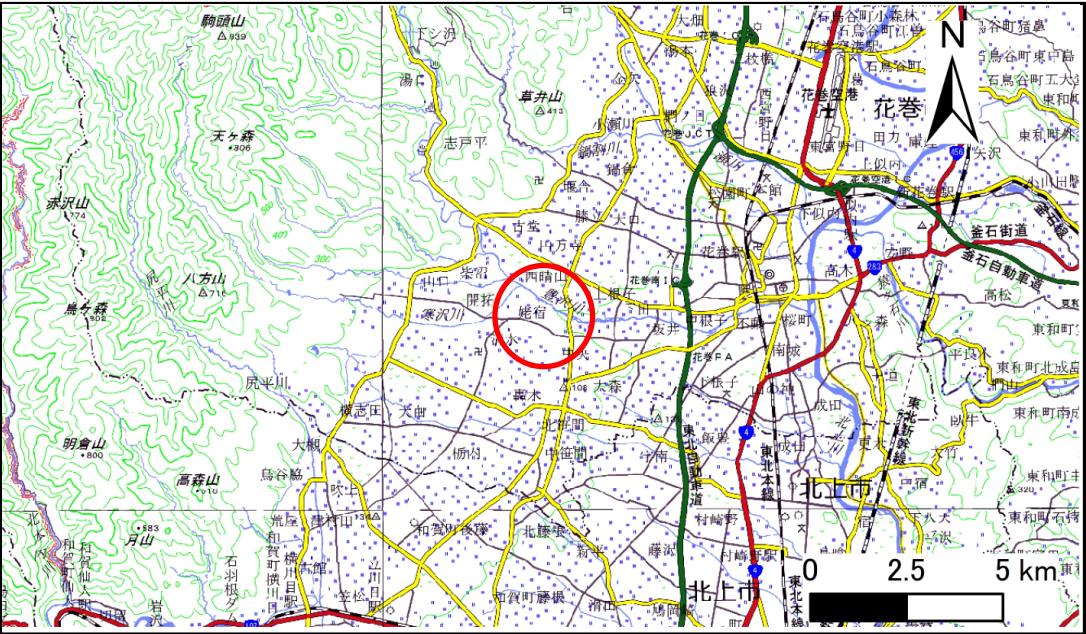

概況図(S=1:200,000)

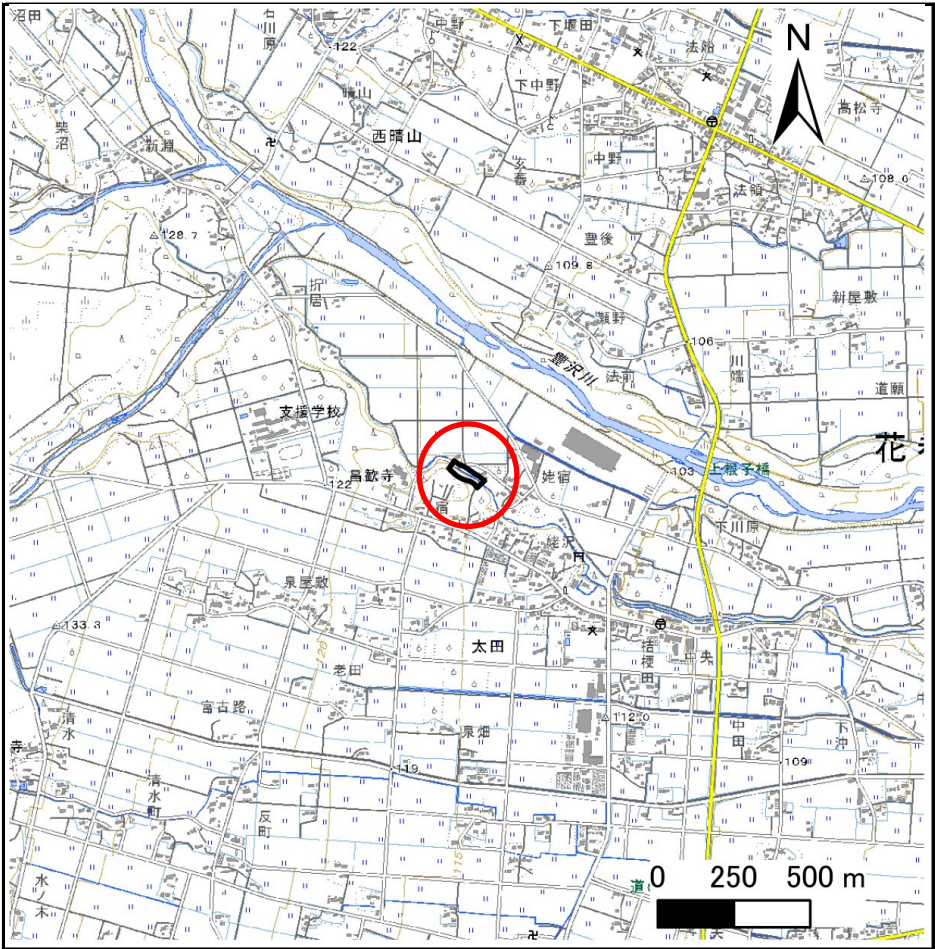

位置図(S=1:25,000)

急傾斜地の崩壊区域調書

様式3-1 危害のおそれのある土地、著しい危害のおそれのある土地の設定図

調査年度

2023年度

急傾斜地の位置

箇所番号


110BN0103-1

箇所名

太田第27地割

所在地

花巻市太田第27地割

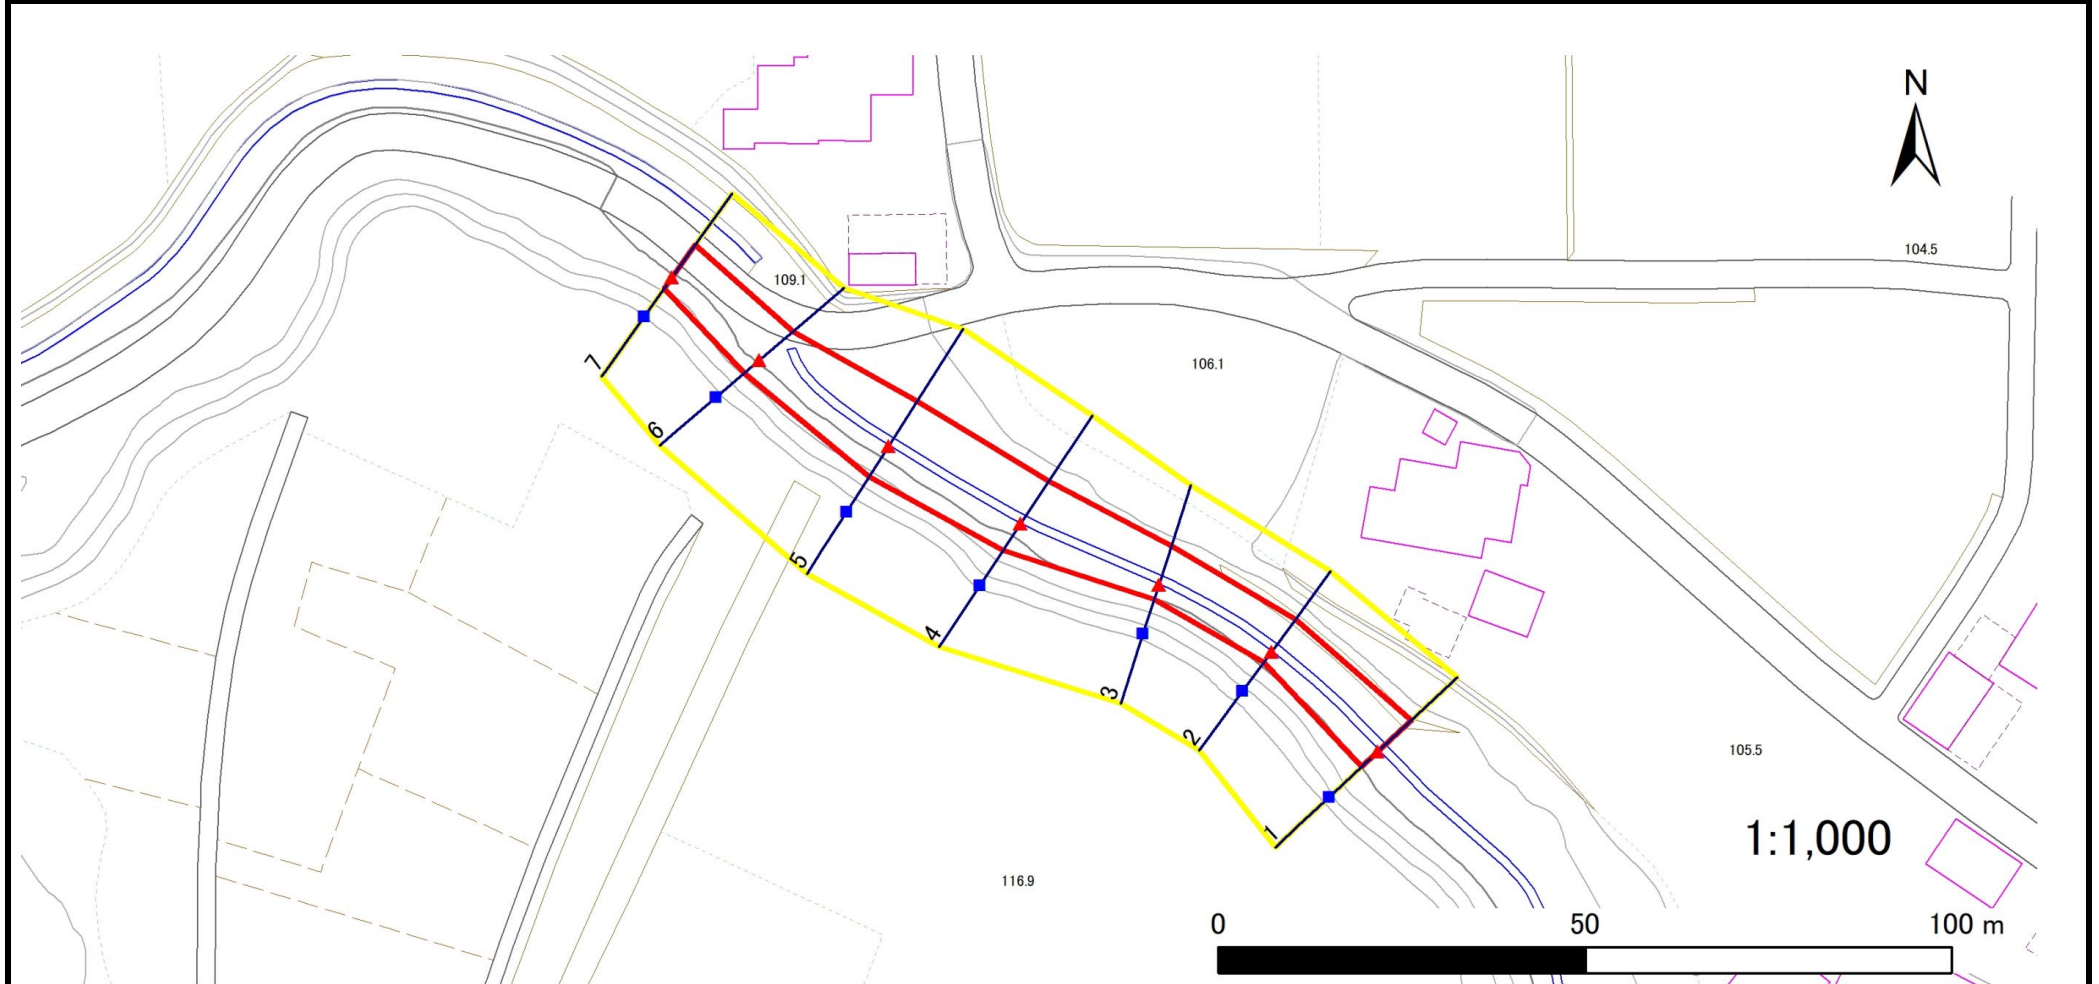

凡例

■ 上端
▲ 下端

— 横断測線

— 危害のおそれのある土地の区域

— 著しい危害のおそれのある土地の区域

— 土石等の移動による力が100kN/m²を超える範囲

— 土石等の堆積高が3mを超える範囲

— 土石等の移動による力が100kN/m²を超える範囲

— 土石等の堆積高が3mを超える範囲

急傾斜地の崩壊区域調書

様式3-2 建築物に作用すると想定される衝撃に関する事項(1/1)

調査年度 2023年度

急傾斜地の位置		箇所番号			110BN0103-1			箇所名		太田第27地割		所在地		花巻市太田第27地割				
横断 測線 番号	急傾斜地の下端に隣接する土地									急傾斜地内								
	土石等の移動の高さと力の大きさ				土石等の堆積高さと力の大きさ				土石等の移動の高さと力の大きさ				土石等の堆積高さと力の大きさ					
	区 分	高さ (m)	下端からの距離 (m)	力の大きさ (kN/㎡)	区 分	下端からの水平 距離(m)	高さ (m)	力の大きさ (kN/㎡)	区 分	高さ (m)	上端からの比高 (m)	力の大きさ (kN/㎡)	区 分	上端からの比高 (m)	高さ (m)	力の大きさ (kN/㎡)		
1	100kN/㎡を超える	—	— ～ —	—	3mを超える	— ～ —	—	—	100kN/㎡を超える	—	— ～ —	—	3mを超える	— ～ —	—	—		
	それ以外	1.00	0.00 ～ 6.28	78.88	それ以外	0.00 ～ 6.28	1.82	9.20	それ以外	1.00	5.00 ～ 7.40	78.88	それ以外	5.00 ～ 7.40	1.82	9.20		
2	100kN/㎡を超える	—	— ～ —	—	3mを超える	— ～ —	—	—	100kN/㎡を超える	—	— ～ —	—	3mを超える	— ～ —	—	—		
	それ以外	1.00	0.00 ～ 5.45	67.96	それ以外	0.00 ～ 5.45	2.00	10.10	それ以外	1.00	5.00 ～ 6.80	67.96	それ以外	5.00 ～ 6.80	2.00	10.10		
3	100kN/㎡を超える	—	— ～ —	—	3mを超える	— ～ —	—	—	100kN/㎡を超える	—	— ～ —	—	3mを超える	— ～ —	—	—		
	それ以外	1.00	0.00 ～ 5.62	70.22	それ以外	0.00 ～ 5.62	2.00	10.10	それ以外	1.00	5.00 ～ 7.10	70.22	それ以外	5.00 ～ 7.10	2.00	10.10		
4	100kN/㎡を超える	—	— ～ —	—	3mを超える	— ～ —	—	—	100kN/㎡を超える	—	— ～ —	—	3mを超える	— ～ —	—	—		
	それ以外	1.00	0.00 ～ 6.91	87.58	それ以外	0.00 ～ 6.91	1.87	9.46	それ以外	1.00	5.00 ～ 8.80	87.58	それ以外	5.00 ～ 8.80	1.87	9.46		
5	100kN/㎡を超える	—	— ～ —	—	3mを超える	— ～ —	—	—	100kN/㎡を超える	—	— ～ —	—	3mを超える	— ～ —	—	—		
	それ以外	1.00	0.00 ～ 7.18	91.32	それ以外	0.00 ～ 7.18	1.88	9.49	それ以外	1.00	5.00 ～ 9.40	91.32	それ以外	5.00 ～ 9.40	1.88	9.49		
6	100kN/㎡を超える	—	— ～ —	—	3mを超える	— ～ —	—	—	100kN/㎡を超える	—	— ～ —	—	3mを超える	— ～ —	—	—		
	それ以外	1.00	0.00 ～ 6.06	76.03	それ以外	0.00 ～ 6.06	1.95	9.87	それ以外	1.00	5.00 ～ 7.60	76.03	それ以外	5.00 ～ 7.60	1.95	9.87		
7	100kN/㎡を超える	—	— ～ —	—	3mを超える	— ～ —	—	—	100kN/㎡を超える	—	— ～ —	—	3mを超える	— ～ —	—	—		
	それ以外	1.00	0.00 ～ 5.42	67.57	それ以外	0.00 ～ 5.42	2.04	10.30	それ以外	1.00	5.00 ～ 7.00	67.57	それ以外	5.00 ～ 7.00	2.04	10.30		
	100kN/㎡を超える		～		3mを超える	～			100kN/㎡を超える		～		3mを超える	～				
	それ以外		～		それ以外	～			それ以外		～		それ以外	～				
	100kN/㎡を超える		～		3mを超える	～			100kN/㎡を超える		～		3mを超える	～				
	それ以外		～		それ以外	～			それ以外		～		それ以外	～				
