


土砂災害防止に関する基礎調査(急傾斜地の崩壊)

表紙 概況、位置図

自然現象の種類	急傾斜地の崩壊
箇所番号	110BN0183
箇所名	西宮野目第14地割A
所在地	花巻市西宮野目第14地割
調査機関	岩手県県南広域振興局土木部花巻土木センター

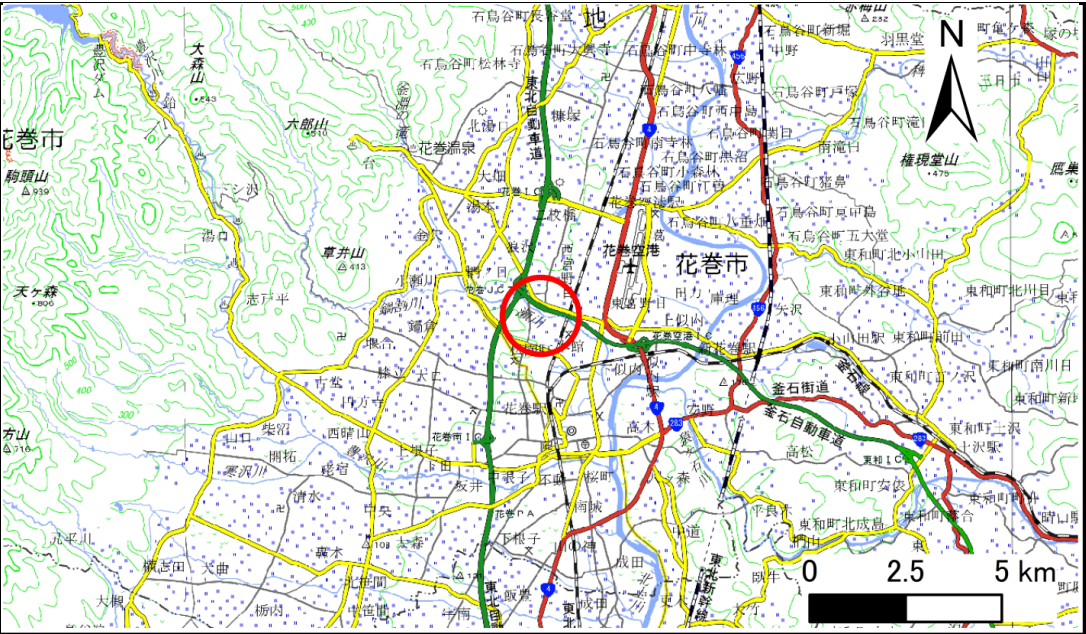

概況図(S=1:200,000)



位置図(S=1:25,000)

急傾斜地の崩壊区域調書

様式3-1 危害のおそれのある土地、著しい危害のおそれのある土地の設定図

調査年度

2023年度

急傾斜地の位置

箇所番号


110BN0183

箇所名

西宮野目第14地割A

所在地

花巻市西宮野目第14地割

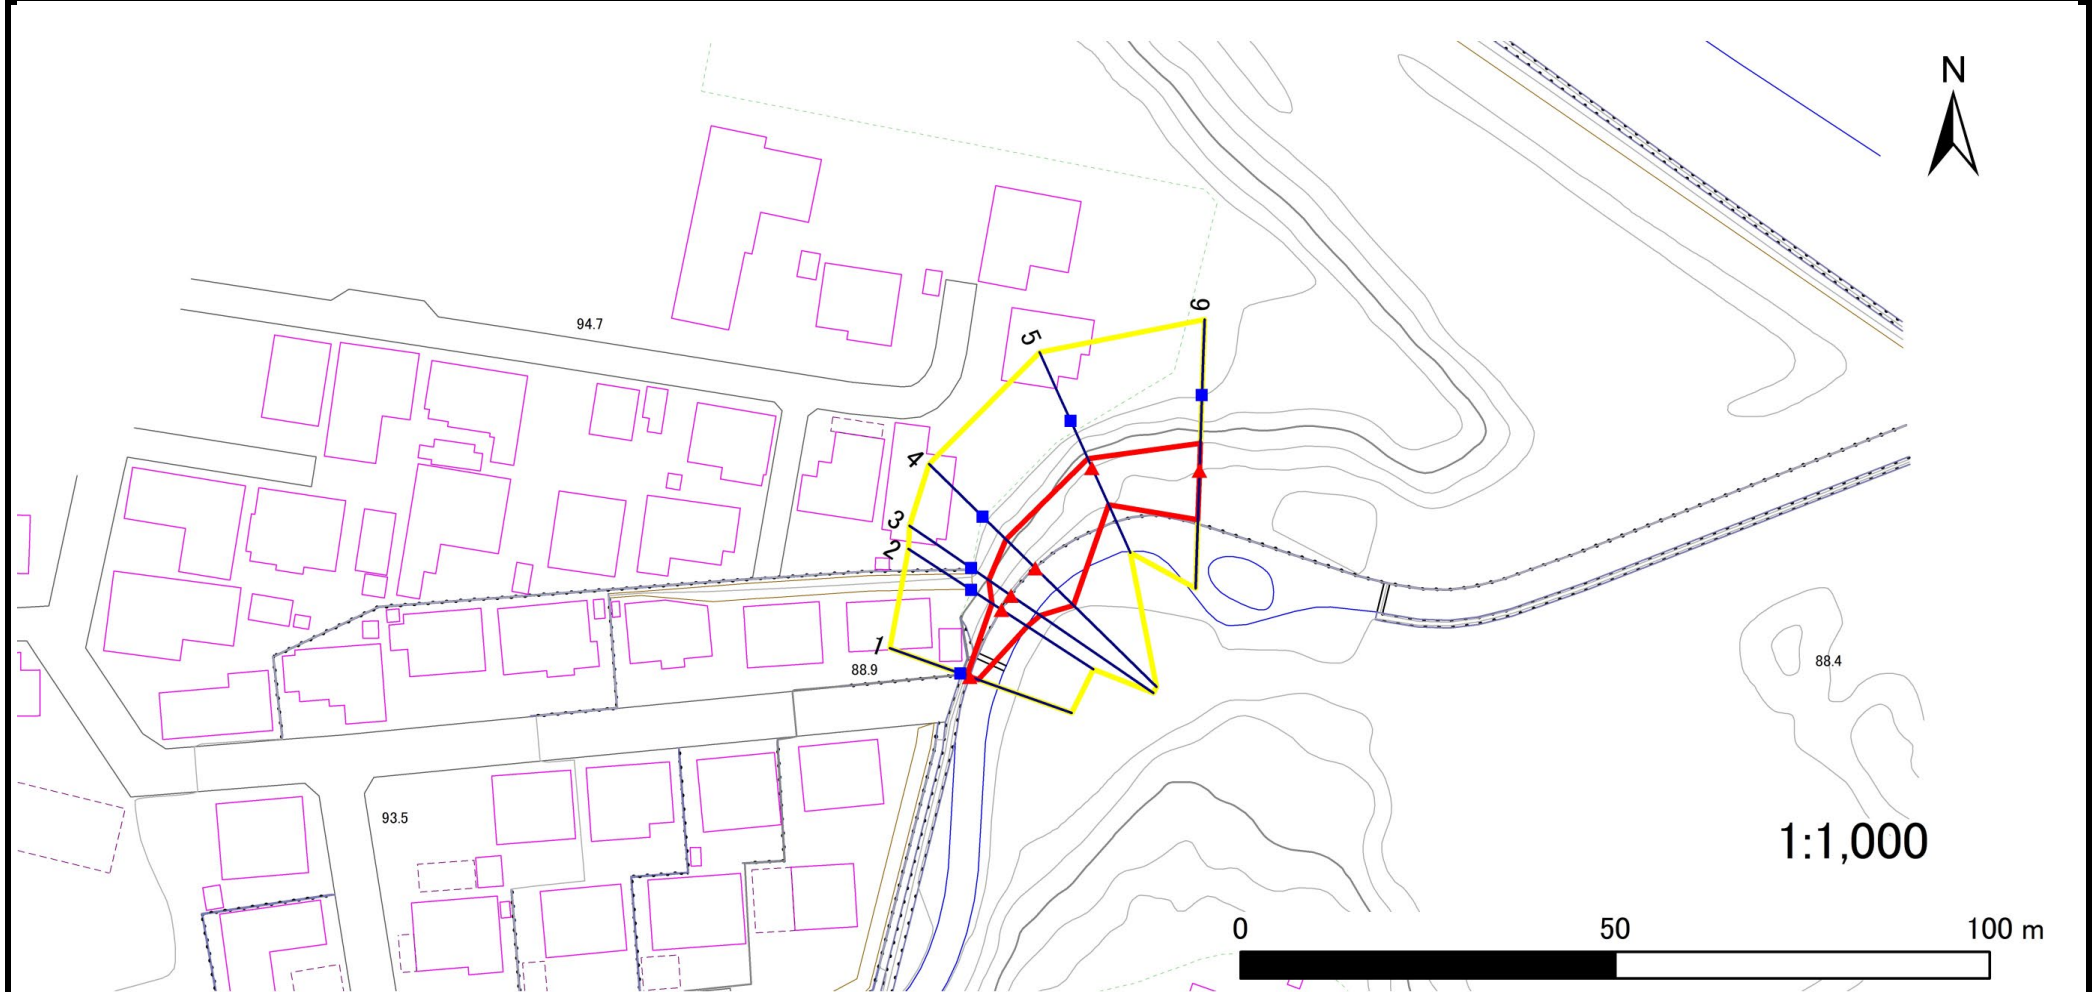

凡例

■ 上端
▲ 下端

— 横断測線

黄色 危険のおそれのある土地の区域
赤色 著しい危険のおそれのある土地の区域

黄色 危険のおそれのある土地の区域
赤色 著しい危険のおそれのある土地の区域

黄色 土石等の移動による力が100kN/m²を超える範囲
赤色 土石等の堆積高が3mを超える範囲

黄色 土石等の移動による力が100kN/m²を超える範囲
赤色 土石等の堆積高が3mを超える範囲

急傾斜地の崩壊区域調書

様式3-2 建築物に作用すると想定される衝撃に関する事項(1/1)

調査年度 2023年度

急傾斜地の位置		箇所番号			箇所名		西宮野目第14地割A		所在地		花巻市西宮野目第14地割												
横断 測線 番号	急傾斜地の下端に隣接する土地								急傾斜地内														
	土石等の移動の高さと力の大きさ				土石等の堆積高さと力の大きさ				土石等の移動の高さと力の大きさ				土石等の堆積高さと力の大きさ										
	区 分	高さ (m)	下端からの距離 (m)	力の大きさ (kN/m ²)	区 分	下端からの水平 距離(m)	高さ (m)	力の大きさ (kN/m ²)	区 分	高さ (m)	上端からの比高 (m)	力の大きさ (kN/m ²)	区 分	上端からの比高 (m)	高さ (m)	力の大きさ (kN/m ²)							
1	100kN/m ² を超える	—	—	～	—	3mを超える	0.00	～	0.36	3.90	19.70	100kN/m ² を超える	—	—	～	—	3mを超える	5.00	～	7.21	3.90	19.70	
	それ以外	1.00	0.00	～	1.20	6.27	それ以外	0.36	～	1.20	3.00	15.16	それ以外	1.00	5.00	～	7.21	6.27	それ以外	5.00	～	5.00	3.00
2	100kN/m ² を超える	—	—	～	—	3mを超える	—	～	—	—	—	100kN/m ² を超える	—	—	～	—	—	3mを超える	—	～	—	—	—
	それ以外	1.00	0.00	～	4.09	51.15	それ以外	0.00	～	4.09	2.35	11.86	それ以外	1.00	5.00	～	7.29	51.15	それ以外	5.00	～	7.29	2.35
3	100kN/m ² を超える	—	—	～	—	3mを超える	0.00	～	0.09	3.10	15.65	100kN/m ² を超える	—	—	～	—	—	3mを超える	10.00	～	11.49	3.10	15.65
	それ以外	1.00	0.00	～	4.69	58.44	それ以外	0.09	～	4.69	3.00	15.16	それ以外	1.00	5.00	～	11.49	58.44	それ以外	5.00	～	10.00	3.00
4	100kN/m ² を超える	—	—	～	—	3mを超える	—	～	—	—	—	100kN/m ² を超える	—	—	～	—	—	3mを超える	—	～	—	—	—
	それ以外	1.00	0.00	～	7.10	90.21	それ以外	0.00	～	7.10	2.59	13.07	それ以外	1.00	5.00	～	11.29	90.21	それ以外	5.00	～	11.29	2.59
5	100kN/m ² を超える	—	—	～	—	3mを超える	—	～	—	—	—	100kN/m ² を超える	—	—	～	—	—	3mを超える	—	～	—	—	—
	それ以外	1.00	0.00	～	5.38	67.17	それ以外	0.00	～	5.38	1.90	9.58	それ以外	1.00	5.00	～	6.18	67.17	それ以外	5.00	～	6.18	1.90
6	100kN/m ² を超える	—	—	～	—	3mを超える	—	～	—	—	—	100kN/m ² を超える	—	—	～	—	—	3mを超える	—	～	—	—	—
	それ以外	1.00	0.00	～	6.55	82.54	それ以外	0.00	～	0.00	1.78	9.00	それ以外	1.00	5.00	～	7.82	82.54	それ以外	5.00	～	7.82	1.78
	100kN/m ² を超える			～		3mを超える		～				100kN/m ² を超える			～			3mを超える		～			
	それ以外			～		それ以外		～				それ以外			～			それ以外		～			
	100kN/m ² を超える			～		3mを超える		～				100kN/m ² を超える			～			3mを超える		～			
	それ以外			～		それ以外		～				それ以外			～			それ以外		～			
