



土砂災害防止に関する基礎調査(急傾斜地の崩壊)

表紙 概況、位置図

自然現象の種類	急傾斜地の崩壊
箇所番号	110BN0198
箇所名	本館
所在地	花巻市本館
調査機関	岩手県県南広域振興局土木部花巻土木センター

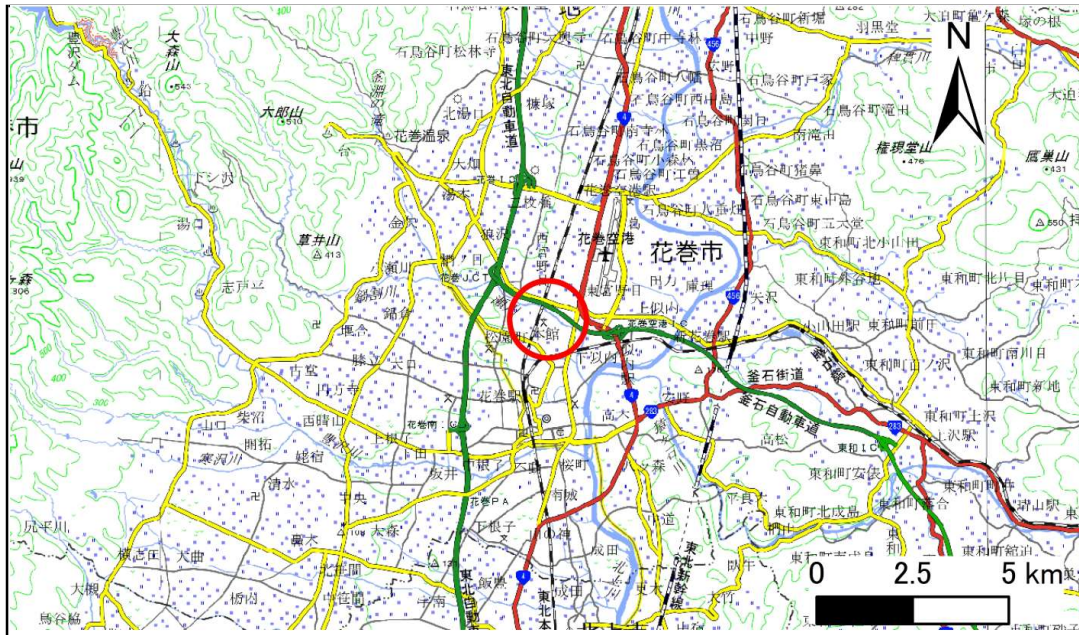

概況図(S=1:200,000)

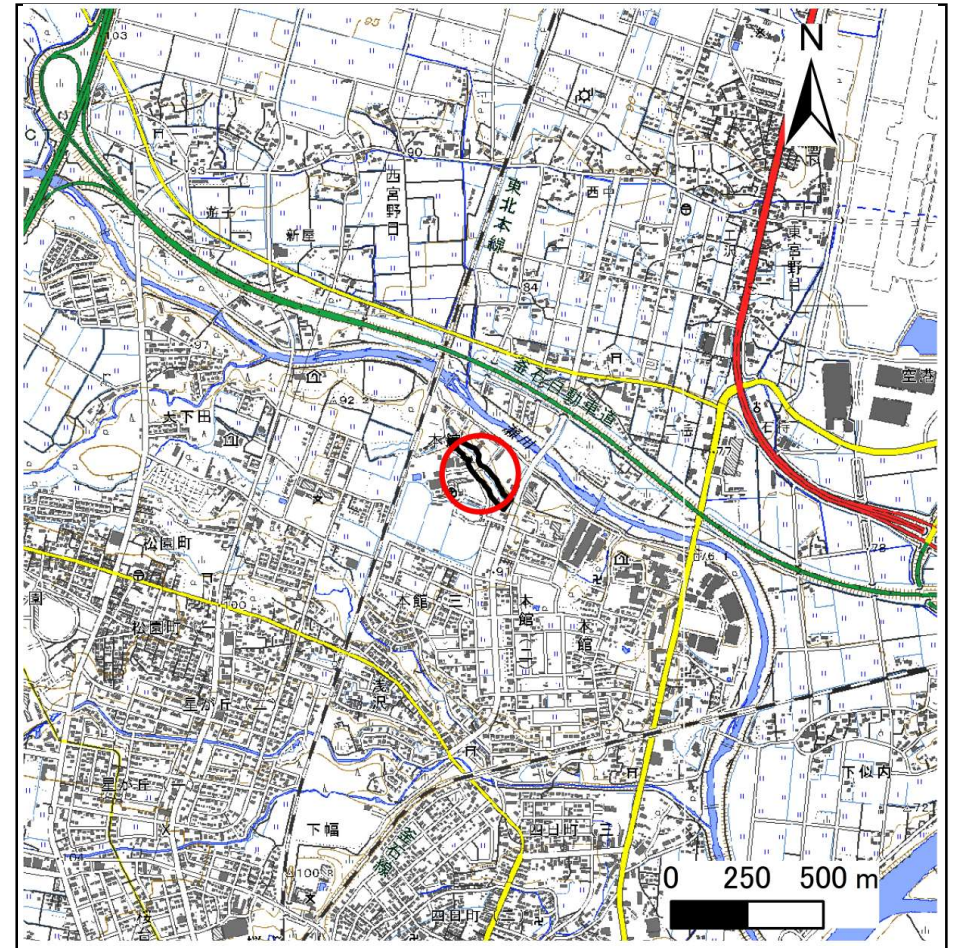

位置図(S=1:25,000)

急傾斜地の崩壊区域調書

様式3-1 危害のおそれのある土地、著しい危害のおそれのある土地の設定図

調査年度

2023年度

急傾斜地の位置

箇所番号


110BN0198

箇所名

本館

所在地

花巻市本館

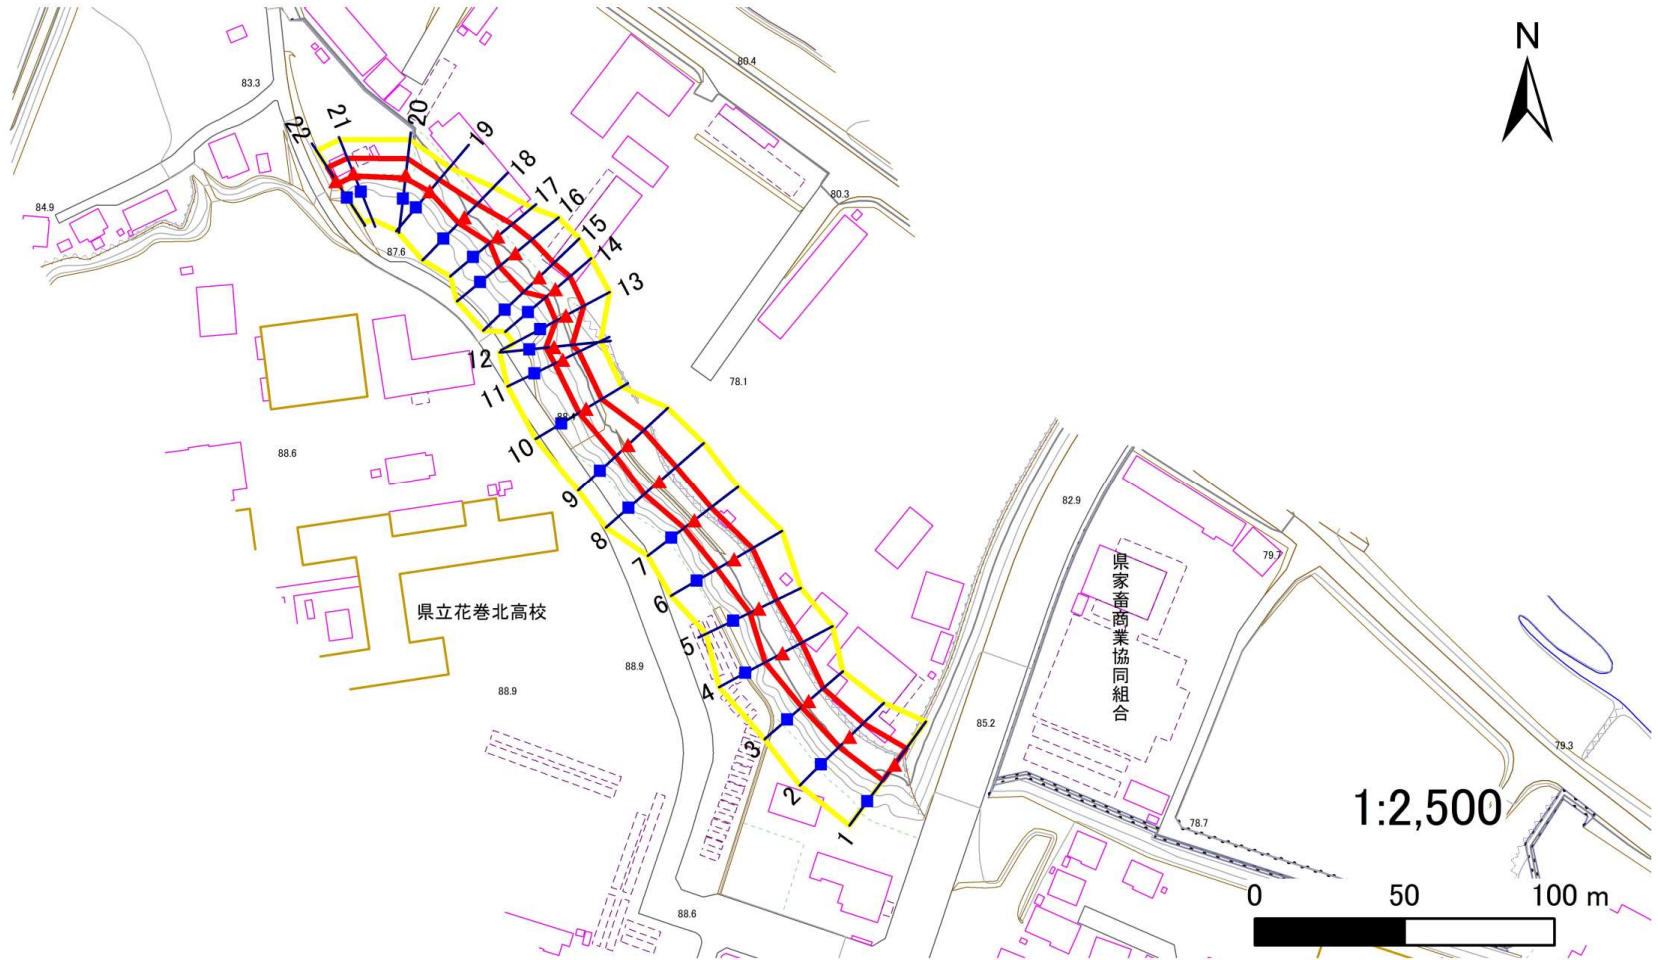

凡例

■ 上端
▲ 下端

— 横断測線

黄色い枠 危険のおそれのある土地の区域
赤い枠 著しい危険のおそれのある土地の区域

オレンジ色の枠 土石等の移動による力が 100kN/m^2 を超える範囲
赤い枠 土石等の堆積高が 3m を超える範囲

急傾斜地の崩壊区域調書

様式3-2 建築物に作用すると想定される衝撃に関する事項(1/2)

調査年度 2023年度

急傾斜地の位置		箇所番号			110BN0198			箇所名		本館		所在地		花巻市本館			
横断 測線 番号	急傾斜地の下端に隣接する土地								急傾斜地内								
	土石等の移動の高さと力の大きさ				土石等の堆積高さとの大きさ				土石等の移動の高さと力の大きさ				土石等の堆積高さとの大きさ				
	区 分	高さ (m)	下端からの距離 (m)	力の大きさ (kN/m ²)	区 分	下端からの水平 距離(m)	高さ (m)	力の大きさ (kN/m ²)	区 分	高さ (m)	上端からの比高 (m)	力の大きさ (kN/m ²)	区 分	上端からの比高 (m)	高さ (m)	力の大きさ (kN/m ²)	
1	100kN/m ² を超える	—	— ～ —	—	3mを超える	— ～ —	—	—	100kN/m ² を超える	—	— ～ —	—	3mを超える	— ～ —	—	—	
	それ以外	1.00	0.00 ～ 6.54	82.37	それ以外	0.00 ～ 0.00	1.57	7.91	それ以外	1.00	5.00 ～ 8.77	82.37	それ以外	5.00 ～ 8.77	1.57	7.91	
2	100kN/m ² を超える	—	— ～ —	—	3mを超える	— ～ —	—	—	100kN/m ² を超える	—	— ～ —	—	3mを超える	— ～ —	—	—	
	それ以外	1.00	0.00 ～ 6.33	79.58	それ以外	0.00 ～ 0.00	1.60	8.07	それ以外	1.00	5.00 ～ 7.96	79.58	それ以外	5.00 ～ 7.96	1.60	8.07	
3	100kN/m ² を超える	—	— ～ —	—	3mを超える	— ～ —	—	—	100kN/m ² を超える	—	— ～ —	—	3mを超える	— ～ —	—	—	
	それ以外	1.00	0.00 ～ 6.36	80.04	それ以外	0.00 ～ 6.36	1.79	9.07	それ以外	1.00	5.00 ～ 7.50	80.04	それ以外	5.00 ～ 7.50	1.79	9.07	
4	100kN/m ² を超える	—	— ～ —	—	3mを超える	— ～ —	—	—	100kN/m ² を超える	—	— ～ —	—	3mを超える	— ～ —	—	—	
	それ以外	1.00	0.00 ～ 7.24	92.10	それ以外	0.00 ～ 0.00	1.67	8.46	それ以外	1.00	5.00 ～ 9.45	92.10	それ以外	5.00 ～ 9.45	1.67	8.46	
5	100kN/m ² を超える	—	— ～ —	—	3mを超える	— ～ —	—	—	100kN/m ² を超える	—	— ～ —	—	3mを超える	— ～ —	—	—	
	それ以外	1.00	0.00 ～ 6.48	81.57	それ以外	0.00 ～ 6.48	1.81	9.15	それ以外	1.00	5.00 ～ 7.74	81.57	それ以外	5.00 ～ 7.74	1.81	9.15	
6	100kN/m ² を超える	—	— ～ —	—	3mを超える	— ～ —	—	—	100kN/m ² を超える	—	— ～ —	—	3mを超える	— ～ —	—	—	
	それ以外	1.00	0.00 ～ 7.06	89.67	それ以外	0.00 ～ 0.00	1.64	8.30	それ以外	1.00	5.00 ～ 9.25	89.67	それ以外	5.00 ～ 9.25	1.64	8.30	
7	100kN/m ² を超える	—	— ～ —	—	3mを超える	— ～ —	—	—	100kN/m ² を超える	—	— ～ —	—	3mを超える	— ～ —	—	—	
	それ以外	1.00	0.00 ～ 6.90	87.41	それ以外	0.00 ～ 6.90	1.93	9.77	それ以外	1.00	5.00 ～ 9.12	87.41	それ以外	5.00 ～ 9.12	1.93	9.77	
8	100kN/m ² を超える	—	— ～ —	—	3mを超える	— ～ —	—	—	100kN/m ² を超える	—	— ～ —	—	3mを超える	— ～ —	—	—	
	それ以外	1.00	0.00 ～ 7.46	95.36	それ以外	0.00 ～ 0.00	1.72	8.70	それ以外	1.00	5.00 ～ 9.80	95.36	それ以外	5.00 ～ 9.80	1.72	8.70	
9	100kN/m ² を超える	—	— ～ —	—	3mを超える	— ～ —	—	—	100kN/m ² を超える	—	— ～ —	—	3mを超える	— ～ —	—	—	
	それ以外	1.00	0.00 ～ 7.09	90.10	それ以外	0.00 ～ 0.00	1.71	8.63	それ以外	1.00	5.00 ～ 8.98	90.10	それ以外	5.00 ～ 8.98	1.71	8.63	
10	100kN/m ² を超える	—	— ～ —	—	3mを超える	— ～ —	—	—	100kN/m ² を超える	—	— ～ —	—	3mを超える	— ～ —	—	—	
	それ以外	1.00	0.00 ～ 6.11	76.66	それ以外	0.00 ～ 0.00	1.73	8.76	それ以外	1.00	5.00 ～ 7.02	76.66	それ以外	5.00 ～ 7.02	1.73	8.76	
11	100kN/m ² を超える	—	— ～ —	—	3mを超える	— ～ —	—	—	100kN/m ² を超える	—	— ～ —	—	3mを超える	— ～ —	—	—	
	それ以外	1.00	0.00 ～ 6.04	75.70	それ以外	0.00 ～ 0.00	1.67	8.44	それ以外	1.00	5.00 ～ 7.00	75.70	それ以外	5.00 ～ 7.00	1.67	8.44	
12	100kN/m ² を超える	—	— ～ —	—	3mを超える	— ～ —	—	—	100kN/m ² を超える	—	— ～ —	—	3mを超える	— ～ —	—	—	
	それ以外	1.00	0.00 ～ 6.16	77.31	それ以外	0.00 ～ 6.16	1.90	9.62	それ以外	1.00	5.00 ～ 7.50	77.31	それ以外	5.00 ～ 7.50	1.90	9.62	
13	100kN/m ² を超える	—	— ～ —	—	3mを超える	— ～ —	—	—	100kN/m ² を超える	—	— ～ —	—	3mを超える	— ～ —	—	—	
	それ以外	1.00	0.00 ～ 6.70	84.62	それ以外	0.00 ～ 6.70	1.84	9.31	それ以外	1.00	5.00 ～ 8.25	84.62	それ以外	5.00 ～ 8.25	1.84	9.31	
14	100kN/m ² を超える	—	— ～ —	—	3mを超える	— ～ —	—	—	100kN/m ² を超える	—	— ～ —	—	3mを超える	— ～ —	—	—	
	それ以外	1.00	0.00 ～ 6.45	81.16	それ以外	0.00 ～ 0.00	1.65	8.36	それ以外	1.00	5.00 ～ 7.82	81.16	それ以外	5.00 ～ 7.82	1.65	8.36	
15	100kN/m ² を超える	—	— ～ —	—	3mを超える	— ～ —	—	—	100kN/m ² を超える	—	— ～ —	—	3mを超える	— ～ —	—	—	
	それ以外	1.00	0.00 ～ 6.73	85.01	それ以外	0.00 ～ 0.00	1.57	7.93	それ以外	1.00	5.00 ～ 9.20	85.01	それ以外	5.00 ～ 9.20	1.57	7.93	

急傾斜地の崩壊区域調書

様式3-2 建築物に作用すると想定される衝撃に関する事項(2/2)

調査年度 2023年度

急傾斜地の位置		箇所番号		110BN0198		箇所名		本館		所在地		花巻市本館				
横断 測線 番号	急傾斜地の下端に隣接する土地								急傾斜地内							
	土石等の移動の高さと力の大きさ				土石等の堆積高さとの大きさ				土石等の移動の高さと力の大きさ				土石等の堆積高さとの大きさ			
	区 分	高さ (m)	下端からの距離 (m)	力の大きさ (kN/㎡)	区 分	下端からの水平 距離(m)	高さ (m)	力の大きさ (kN/㎡)	区 分	高さ (m)	上端からの比高 (m)	力の大きさ (kN/㎡)	区 分	上端からの比高 (m)	高さ (m)	力の大きさ (kN/㎡)
16	100kN/㎡を超える	—	— ～ —	—	3mを超える	— ～ —	—	—	100kN/㎡を超える	—	— ～ —	—	3mを超える	— ～ —	—	—
	それ以外	1.00	0.00 ～ 6.95	88.05	それ以外	0.00 ～ 0.00	1.61	8.11	それ以外	1.00	5.00 ～ 9.30	88.05	それ以外	5.00 ～ 9.30	1.61	8.11
17	100kN/㎡を超える	—	— ～ —	—	3mを超える	— ～ —	—	—	100kN/㎡を超える	—	— ～ —	—	3mを超える	— ～ —	—	—
	それ以外	1.00	0.00 ～ 6.30	79.23	それ以外	0.00 ～ 0.00	1.69	8.54	それ以外	1.00	5.00 ～ 7.42	79.23	それ以外	5.00 ～ 7.42	1.69	8.54
18	100kN/㎡を超える	—	— ～ —	—	3mを超える	— ～ —	—	—	100kN/㎡を超える	—	— ～ —	—	3mを超える	— ～ —	—	—
	それ以外	1.00	0.00 ～ 6.05	75.89	それ以外	0.00 ～ 0.00	1.70	8.57	それ以外	1.00	5.00 ～ 6.96	75.89	それ以外	5.00 ～ 6.96	1.70	8.57
19	100kN/㎡を超える	—	— ～ —	—	3mを超える	— ～ —	—	—	100kN/㎡を超える	—	— ～ —	—	3mを超える	— ～ —	—	—
	それ以外	1.00	0.00 ～ 4.85	60.43	それ以外	0.00 ～ 0.00	1.72	8.67	それ以外	1.00	5.00 ～ 5.10	60.43	それ以外	5.00 ～ 5.10	1.72	8.67
20	100kN/㎡を超える	—	— ～ —	—	3mを超える	— ～ —	—	—	100kN/㎡を超える	—	— ～ —	—	3mを超える	— ～ —	—	—
	それ以外	1.00	0.00 ～ 5.38	67.12	それ以外	0.00 ～ 0.00	1.73	8.76	それ以外	1.00	5.00 ～ 5.85	67.12	それ以外	5.00 ～ 5.85	1.73	8.76
21	100kN/㎡を超える	—	— ～ —	—	3mを超える	— ～ —	—	—	100kN/㎡を超える	—	— ～ —	—	3mを超える	— ～ —	—	—
	それ以外	1.00	0.00 ～ 5.29	65.97	それ以外	0.00 ～ 5.29	1.88	9.50	それ以外	1.00	5.00 ～ 5.98	65.97	それ以外	5.00 ～ 5.98	1.88	9.50
22	100kN/㎡を超える	—	— ～ —	—	3mを超える	— ～ —	—	—	100kN/㎡を超える	—	— ～ —	—	3mを超える	— ～ —	—	—
	それ以外	1.00	0.00 ～ 5.27	65.66	それ以外	0.00 ～ 5.27	1.88	9.50	それ以外	1.00	5.00 ～ 5.94	65.66	それ以外	5.00 ～ 5.94	1.88	9.50
