


# 土砂災害防止に関する基礎調査(急傾斜地の崩壊)

表紙 概況、位置図

|         |                       |
|---------|-----------------------|
| 自然現象の種類 | 急傾斜地の崩壊               |
| 箇所番号    | 110BN0277             |
| 箇所名     | 矢沢第4地割                |
| 所在地     | 花巻市矢沢第4地割             |
| 調査機関    | 岩手県県南広域振興局土木部花巻土木センター |



概況図(S=1:200,000)

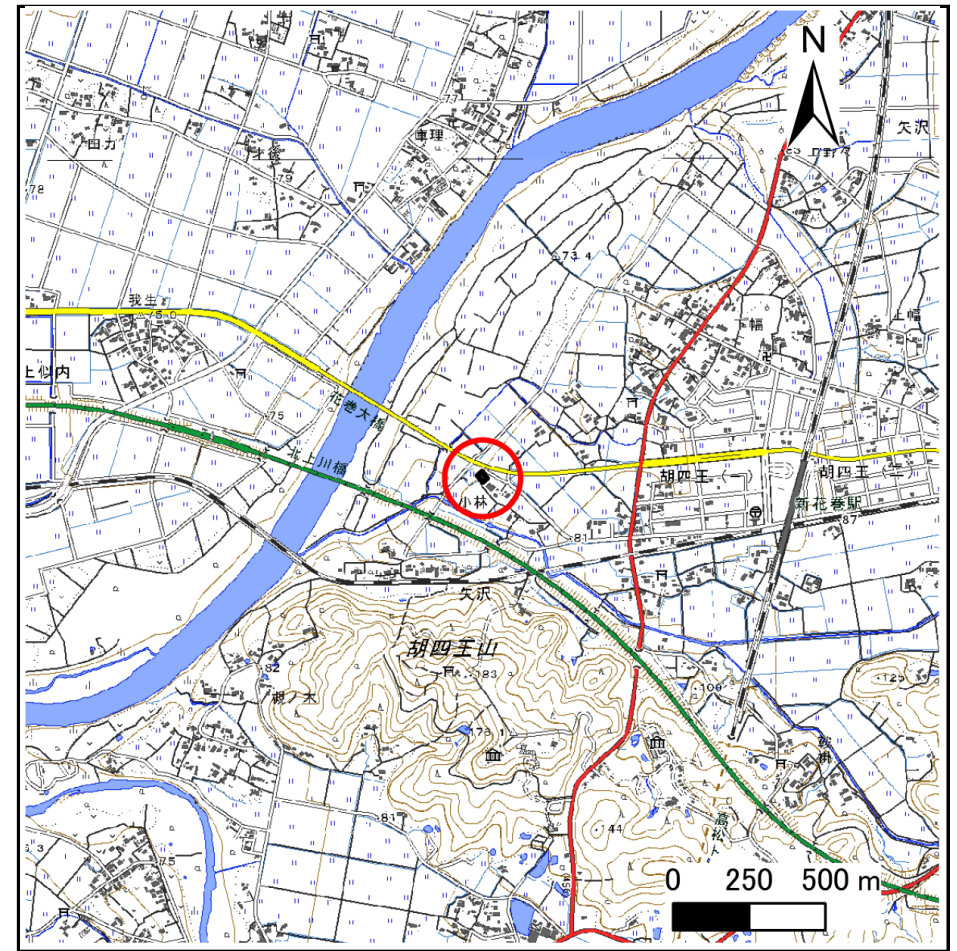

位置図(S=1:25,000)

# 急傾斜地の崩壊区域調書

様式3-1 危害のおそれのある土地、著しい危害のおそれのある土地の設定図

調査年度

2023年度

急傾斜地の位置

箇所番号


110BN0277

箇所名

矢沢第4地割

所在地

花巻市矢沢第4地割

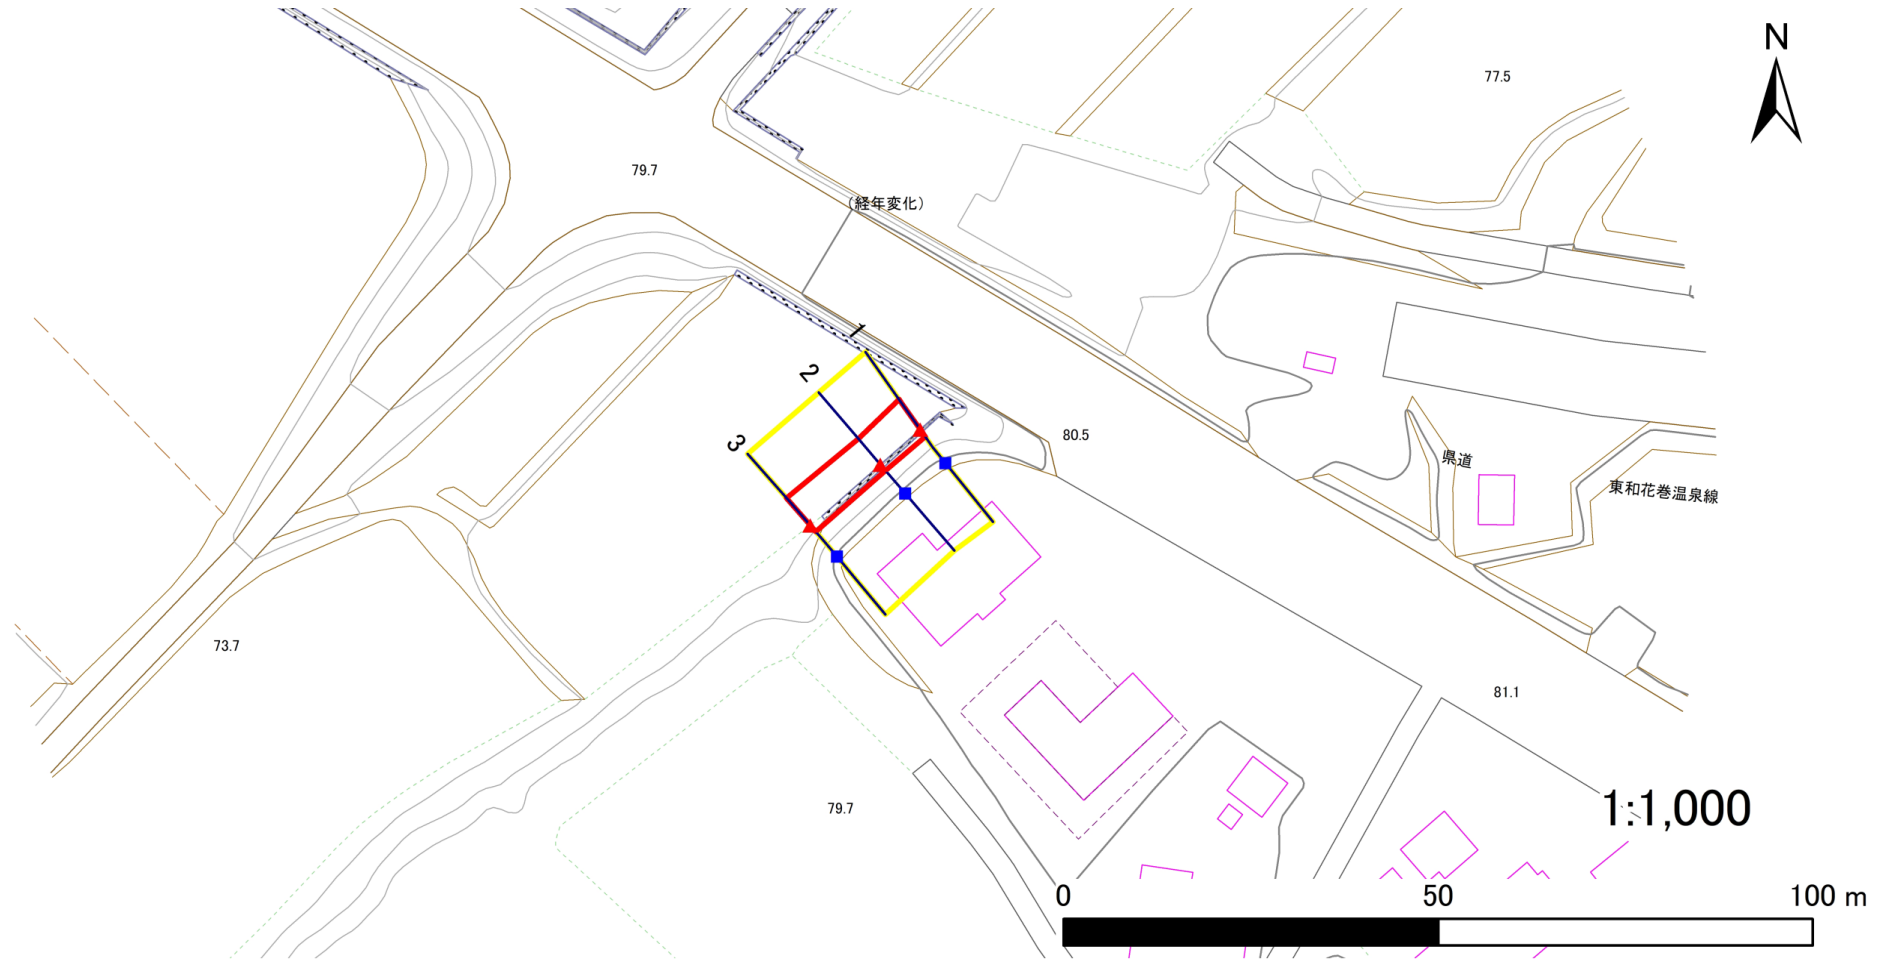

凡例

■ 上端  
▲ 下端

— 横断測線

□ 危害のおそれのある土地の区域  
□ 著しい危害のおそれのある土地の区域

□ 土石等の移動による力が $100\text{kN/m}^2$ を超える範囲  
□ 土石等の堆積高が $3\text{m}$ を超える範囲

□ 土石等の移動による力が $100\text{kN/m}^2$ を超える範囲  
□ 土石等の堆積高が $3\text{m}$ を超える範囲

□ 土石等の移動による力が $100\text{kN/m}^2$ を超える範囲  
□ 土石等の堆積高が $3\text{m}$ を超える範囲

# 急傾斜地の崩壊区域調書

様式3-2 建築物に作用すると想定される衝撃に関する事項(1/1)

調査年度 2023年度

| 急傾斜地の位置        |                 | 箇所番号      |                |                 | 110BN0277      |                  |           |                 | 箇所名             |           | 矢沢第4地割         |                 | 所在地            |                | 花巻市矢沢第4地割 |                 |  |  |
|----------------|-----------------|-----------|----------------|-----------------|----------------|------------------|-----------|-----------------|-----------------|-----------|----------------|-----------------|----------------|----------------|-----------|-----------------|--|--|
| 横断<br>測線<br>番号 | 急傾斜地の下端に隣接する土地  |           |                |                 |                |                  |           |                 |                 | 急傾斜地内     |                |                 |                |                |           |                 |  |  |
|                | 土石等の移動の高さと力の大きさ |           |                |                 | 土石等の堆積高さと力の大きさ |                  |           |                 | 土石等の移動の高さと力の大きさ |           |                |                 | 土石等の堆積高さと力の大きさ |                |           |                 |  |  |
|                | 区 分             | 高さ<br>(m) | 下端からの距離<br>(m) | 力の大きさ<br>(kN/㎡) | 区 分            | 下端からの水平<br>距離(m) | 高さ<br>(m) | 力の大きさ<br>(kN/㎡) | 区 分             | 高さ<br>(m) | 上端からの比高<br>(m) | 力の大きさ<br>(kN/㎡) | 区 分            | 上端からの比高<br>(m) | 高さ<br>(m) | 力の大きさ<br>(kN/㎡) |  |  |
| 1              | 100kN/㎡を超える     | —         | — ～ —          | —               | 3mを超える         | — ～ —            | —         | —               | 100kN/㎡を超える     | —         | — ～ —          | —               | 3mを超える         | — ～ —          | —         | —               |  |  |
|                | それ以外            | 1.00      | 0.00 ～ 4.87    | 60.68           | それ以外           | 0.00 ～ 4.87      | 2.07      | 10.46           | それ以外            | 1.00      | 5.00 ～ 6.30    | 60.68           | それ以外           | 5.00 ～ 6.30    | 2.07      | 10.46           |  |  |
| 2              | 100kN/㎡を超える     | —         | — ～ —          | —               | 3mを超える         | — ～ —            | —         | —               | 100kN/㎡を超える     | —         | — ～ —          | —               | 3mを超える         | — ～ —          | —         | —               |  |  |
|                | それ以外            | 1.00      | 0.00 ～ 4.50    | 56.08           | それ以外           | 0.00 ～ 4.50      | 2.16      | 10.90           | それ以外            | 1.00      | 5.00 ～ 6.30    | 56.08           | それ以外           | 5.00 ～ 6.30    | 2.16      | 10.90           |  |  |
| 3              | 100kN/㎡を超える     | —         | — ～ —          | —               | 3mを超える         | — ～ —            | —         | —               | 100kN/㎡を超える     | —         | — ～ —          | —               | 3mを超える         | — ～ —          | —         | —               |  |  |
|                | それ以外            | 1.00      | 0.00 ～ 4.80    | 59.82           | それ以外           | 0.00 ～ 4.80      | 2.09      | 10.55           | それ以外            | 1.00      | 5.00 ～ 6.30    | 59.82           | それ以外           | 5.00 ～ 6.30    | 2.09      | 10.55           |  |  |
|                | 100kN/㎡を超える     |           | ～              |                 | 3mを超える         | ～                |           |                 | 100kN/㎡を超える     |           | ～              |                 | 3mを超える         | ～              |           |                 |  |  |
|                | それ以外            |           | ～              |                 | それ以外           | ～                |           |                 | それ以外            |           | ～              |                 | それ以外           | ～              |           |                 |  |  |
