


土砂災害防止に関する基礎調査(急傾斜地の崩壊)

表紙 概況、位置図

自然現象の種類	急傾斜地の崩壊
箇所番号	110BN0304
箇所名	矢沢第3地割A
所在地	花巻市矢沢第3地割
調査機関	岩手県県南広域振興局土木部花巻土木センター



概況図(S=1:200,000)

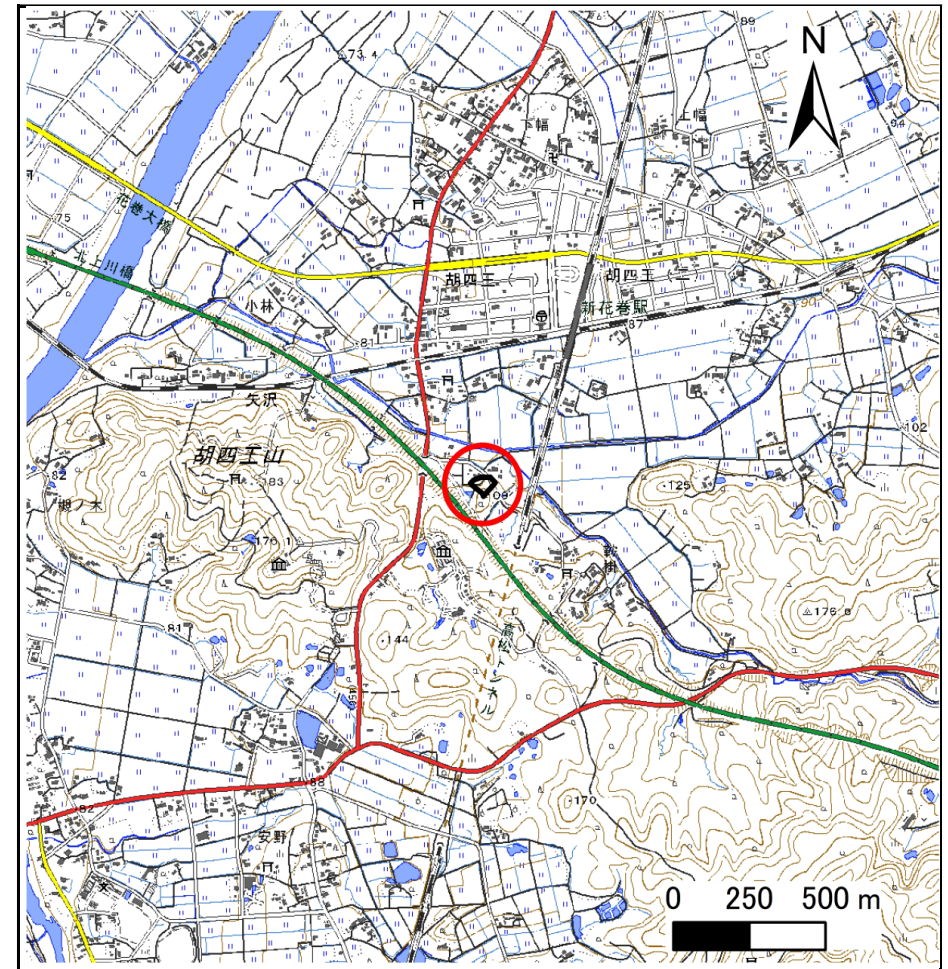

位置図(S=1:25,000)

急傾斜地の崩壊区域調書

様式3-1 危害のおそれのある土地、著しい危害のおそれのある土地の設定図

調査年度

2023年度

急傾斜地の位置

箇所番号


110BN0304

箇所名

矢沢第3地割A

所在地

花巻市矢沢第3地割

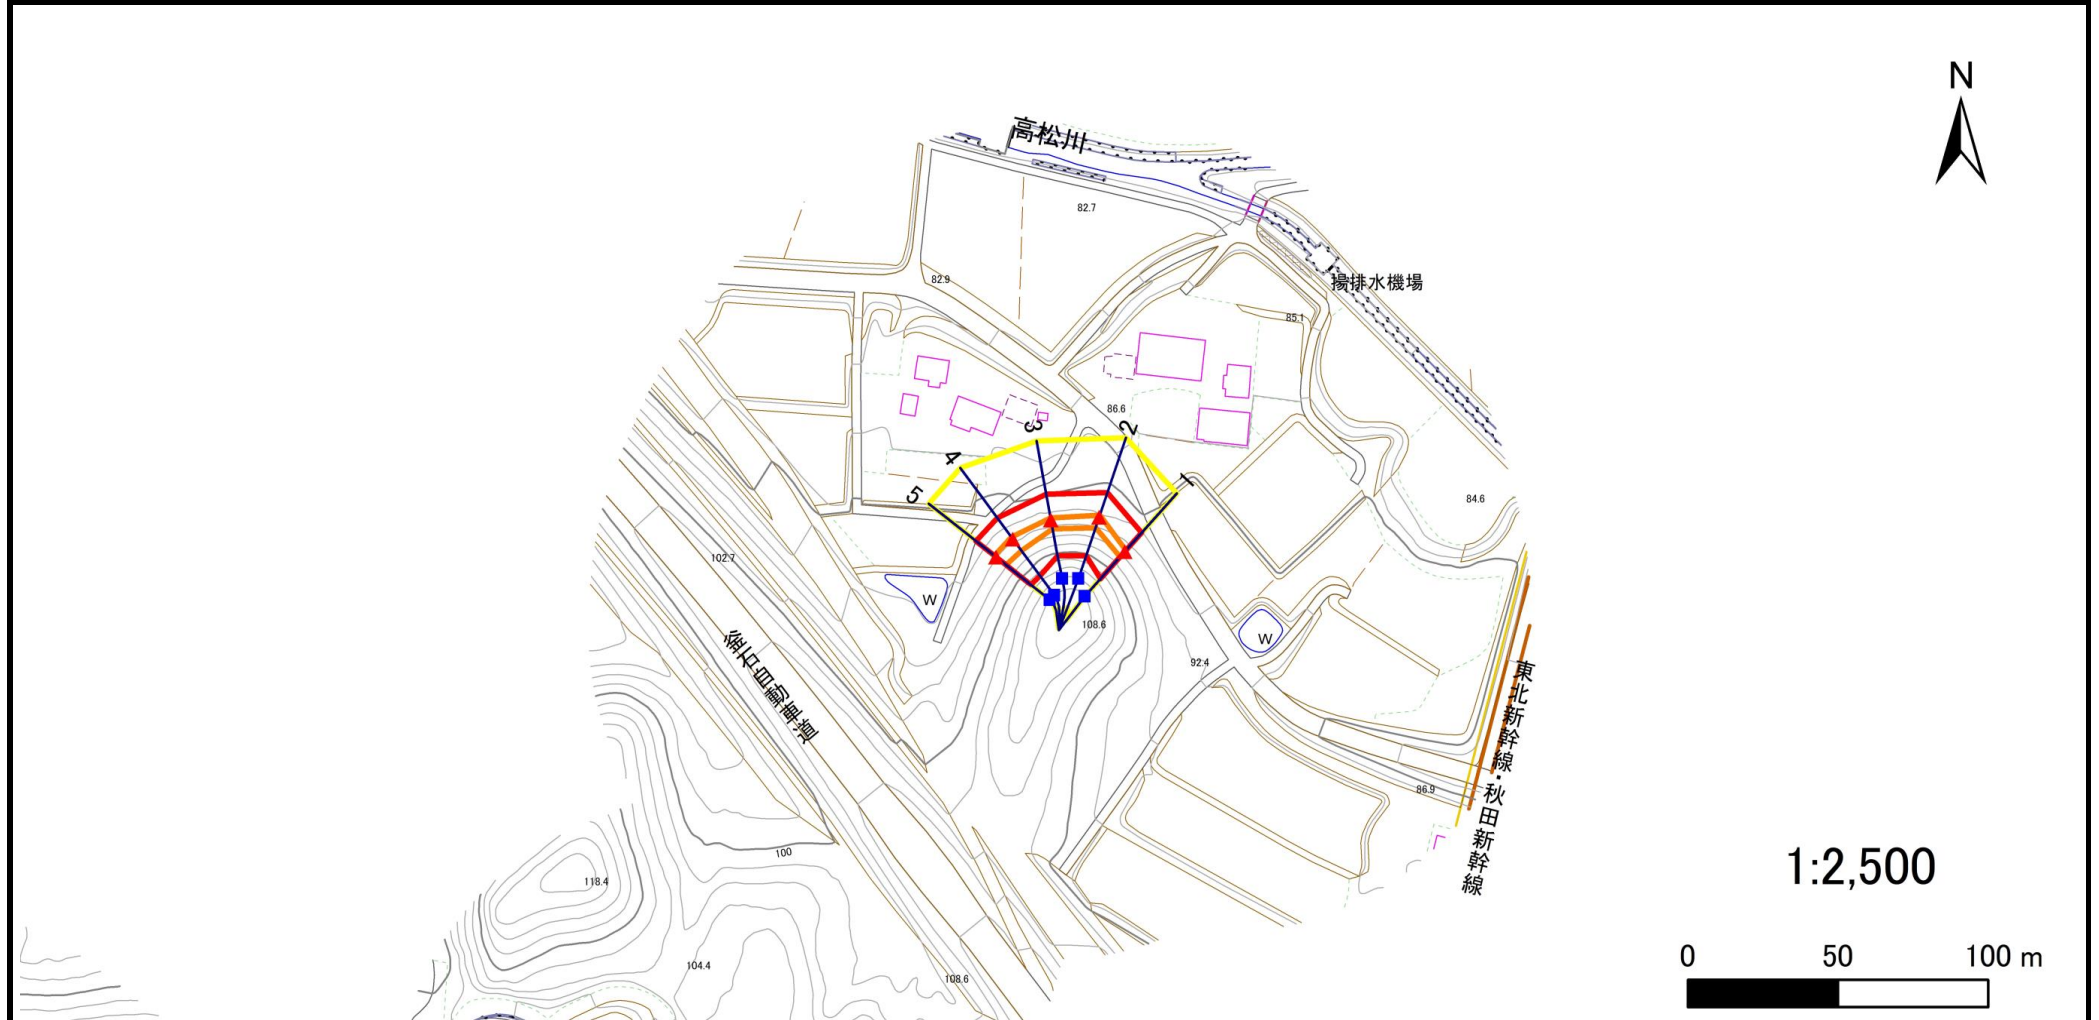

凡例

■ 上端
▲ 下端

— 横断測線

□ 危害のおそれのある土地の区域
□ 著しい危害のおそれのある土地の区域

危害のおそれのある土地の区域

著しい危害のおそれのある土地の区域

□ 土石等の移動による力が100kN/m²を超える範囲
□ 土石等の堆積高が3mを超える範囲

土石等の移動による力が100kN/m²を超える範囲

土石等の堆積高が3mを超える範囲

急傾斜地の崩壊区域調書

様式3-2 建築物に作用すると想定される衝撃に関する事項(1/1)

様式3－2 建築物に作用すると想定される衝撃に関する事項(1/1)													調査年度		2023年度	
急傾斜地の位置			箇所番号		110BN0304		箇所名		矢沢第3地割A		所在地		花巻市矢沢第3地割			
横断 測線 番号	急傾斜地の下端に隣接する土地								急傾斜地内							
	土石等の移動の高さと力の大きさ				土石等の堆積高さとの力の大きさ				土石等の移動の高さと力の大きさ				土石等の堆積高さとの力の大きさ			
	区 分	高さ (m)	下端からの距離 (m)	力の大きさ (kN/㎡)	区 分	下端からの水平 距離(m)	高さ (m)	力の大きさ (kN/㎡)	区 分	高さ (m)	上端からの比高 (m)	力の大きさ (kN/㎡)	区 分	上端からの比高 (m)	高さ (m)	力の大きさ (kN/㎡)
1	100kN/㎡を超える	1.00	0.00 ～ 0.47	106.92	3mを超える	— ～ —	—	—	100kN/㎡を超える	1.00	11.19 ～ 12.76	106.92	3mを超える	— ～ —	—	—
	それ以外	1.00	0.47 ～ 8.25	100.00	それ以外	0.00 ～ 8.25	2.03	10.24	それ以外	1.00	5.00 ～ 11.19	100.00	それ以外	5.00 ～ 12.76	2.03	10.24
2	100kN/㎡を超える	1.00	0.00 ～ 0.67	109.95	3mを超える	— ～ —	—	—	100kN/㎡を超える	1.00	11.21 ～ 13.57	109.95	3mを超える	— ～ —	—	—
	それ以外	1.00	0.67 ～ 8.45	100.00	それ以外	0.00 ～ 8.45	2.02	10.23	それ以外	1.00	5.00 ～ 11.21	100.00	それ以外	5.00 ～ 13.57	2.02	10.23
3	100kN/㎡を超える	1.00	0.00 ～ 0.62	109.20	3mを超える	— ～ —	—	—	100kN/㎡を超える	1.00	10.94 ～ 12.96	109.20	3mを超える	— ～ —	—	—
	それ以外	1.00	0.62 ～ 8.40	100.00	それ以外	0.00 ～ 8.40	2.06	10.40	それ以外	1.00	5.00 ～ 10.94	100.00	それ以外	5.00 ～ 12.96	2.06	10.40
4	100kN/㎡を超える	1.00	0.00 ～ 0.78	111.71	3mを超える	— ～ —	—	—	100kN/㎡を超える	1.00	11.43 ～ 14.42	111.71	3mを超える	— ～ —	—	—
	それ以外	1.00	0.78 ～ 8.57	100.00	それ以外	0.00 ～ 8.57	2.00	10.13	それ以外	1.00	5.00 ～ 11.43	100.00	それ以外	5.00 ～ 14.42	2.00	10.13
5	100kN/㎡を超える	1.00	0.00 ～ 0.68	110.20	3mを超える	— ～ —	—	—	100kN/㎡を超える	1.00	11.53 ～ 14.14	110.20	3mを超える	— ～ —	—	—
	それ以外	1.00	0.68 ～ 8.47	100.00	それ以外	0.00 ～ 8.47	2.00	10.09	それ以外	1.00	5.00 ～ 11.53	100.00	それ以外	5.00 ～ 14.14	2.00	10.09
