


土砂災害防止に関する基礎調査(急傾斜地の崩壊)

表紙 概況、位置図

自然現象の種類	急傾斜地の崩壊
箇所番号	110BN0305
箇所名	高松第26地割A
所在地	花巻市高松第26地割
調査機関	岩手県県南広域振興局土木部花巻土木センター



概況図(S=1:200,000)

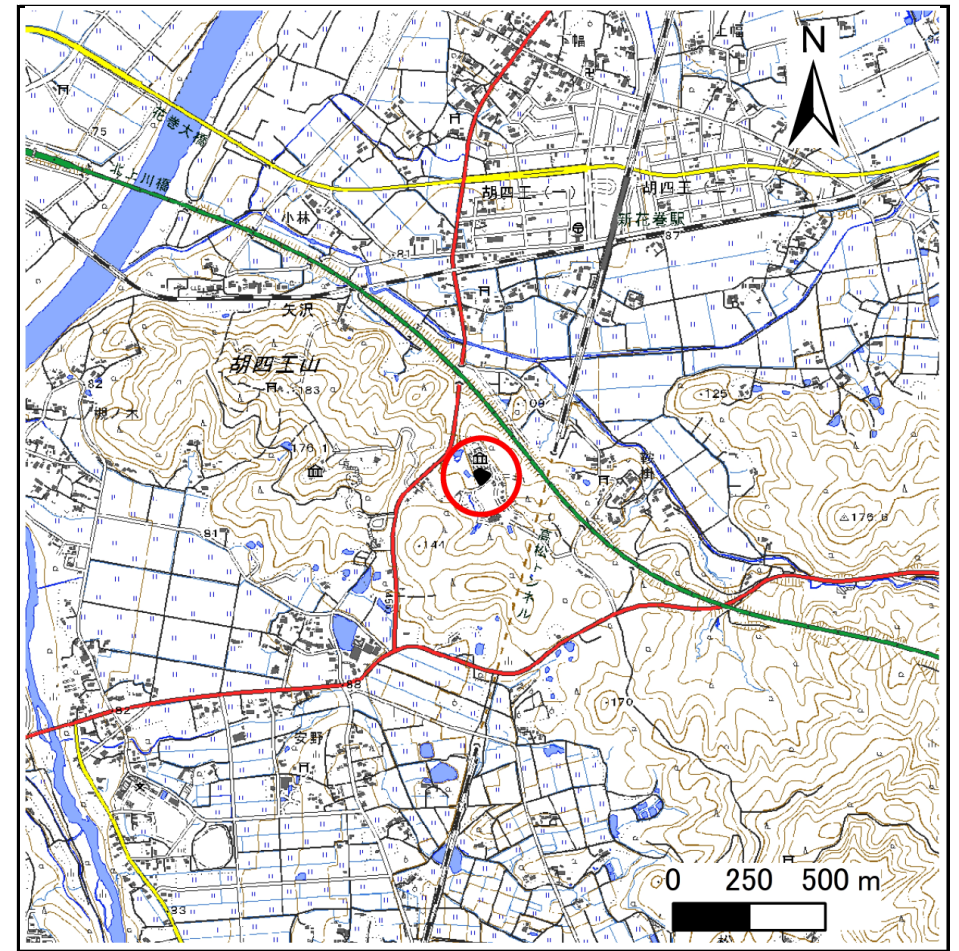

位置図(S=1:25,000)

急傾斜地の崩壊区域調書

様式3-1 危害のおそれのある土地、著しい危害のおそれのある土地の設定図(1/2)

調査年度

2023年度

急傾斜地の位置

箇所番号


110BN0305

箇所名

高松第26地割A

所在地

花巻市高松第26地割

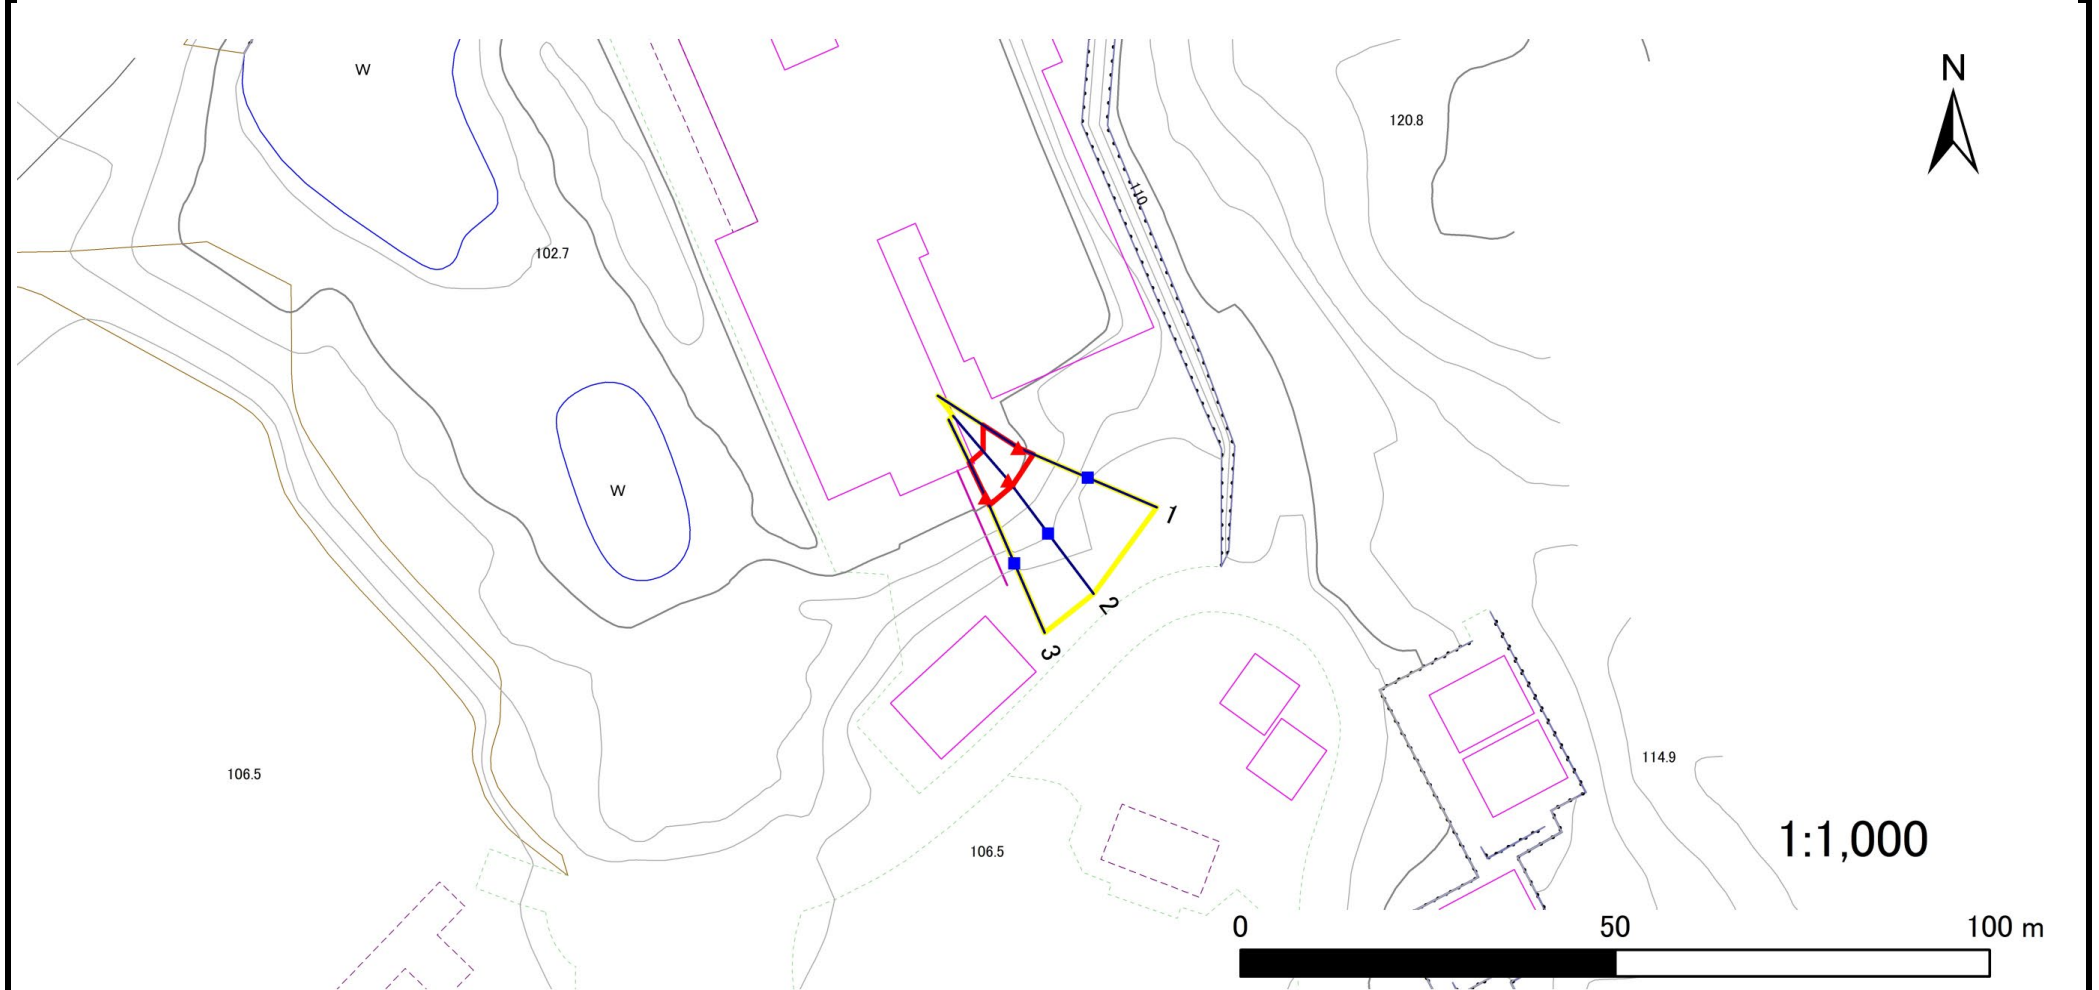

凡例

■ 上端
▲ 下端

— 横断測線

黄色の枠
赤色の枠

危害のおそれのある土地の区域
著しい危害のおそれのある土地の区域

黄色の枠
赤色の枠

土石等の移動による力が 100kN/m^2 を超える範囲
土石等の堆積高が 3m を超える範囲

急傾斜地の崩壊区域調書

様式3-1 危害のおそれのある土地、著しい危害のおそれのある土地の設定図(2/2)

調査年度

2023年度

急傾斜地の位置

箇所番号


110BN0305

箇所名

高松第26地割A

所在地

花巻市高松第26地割

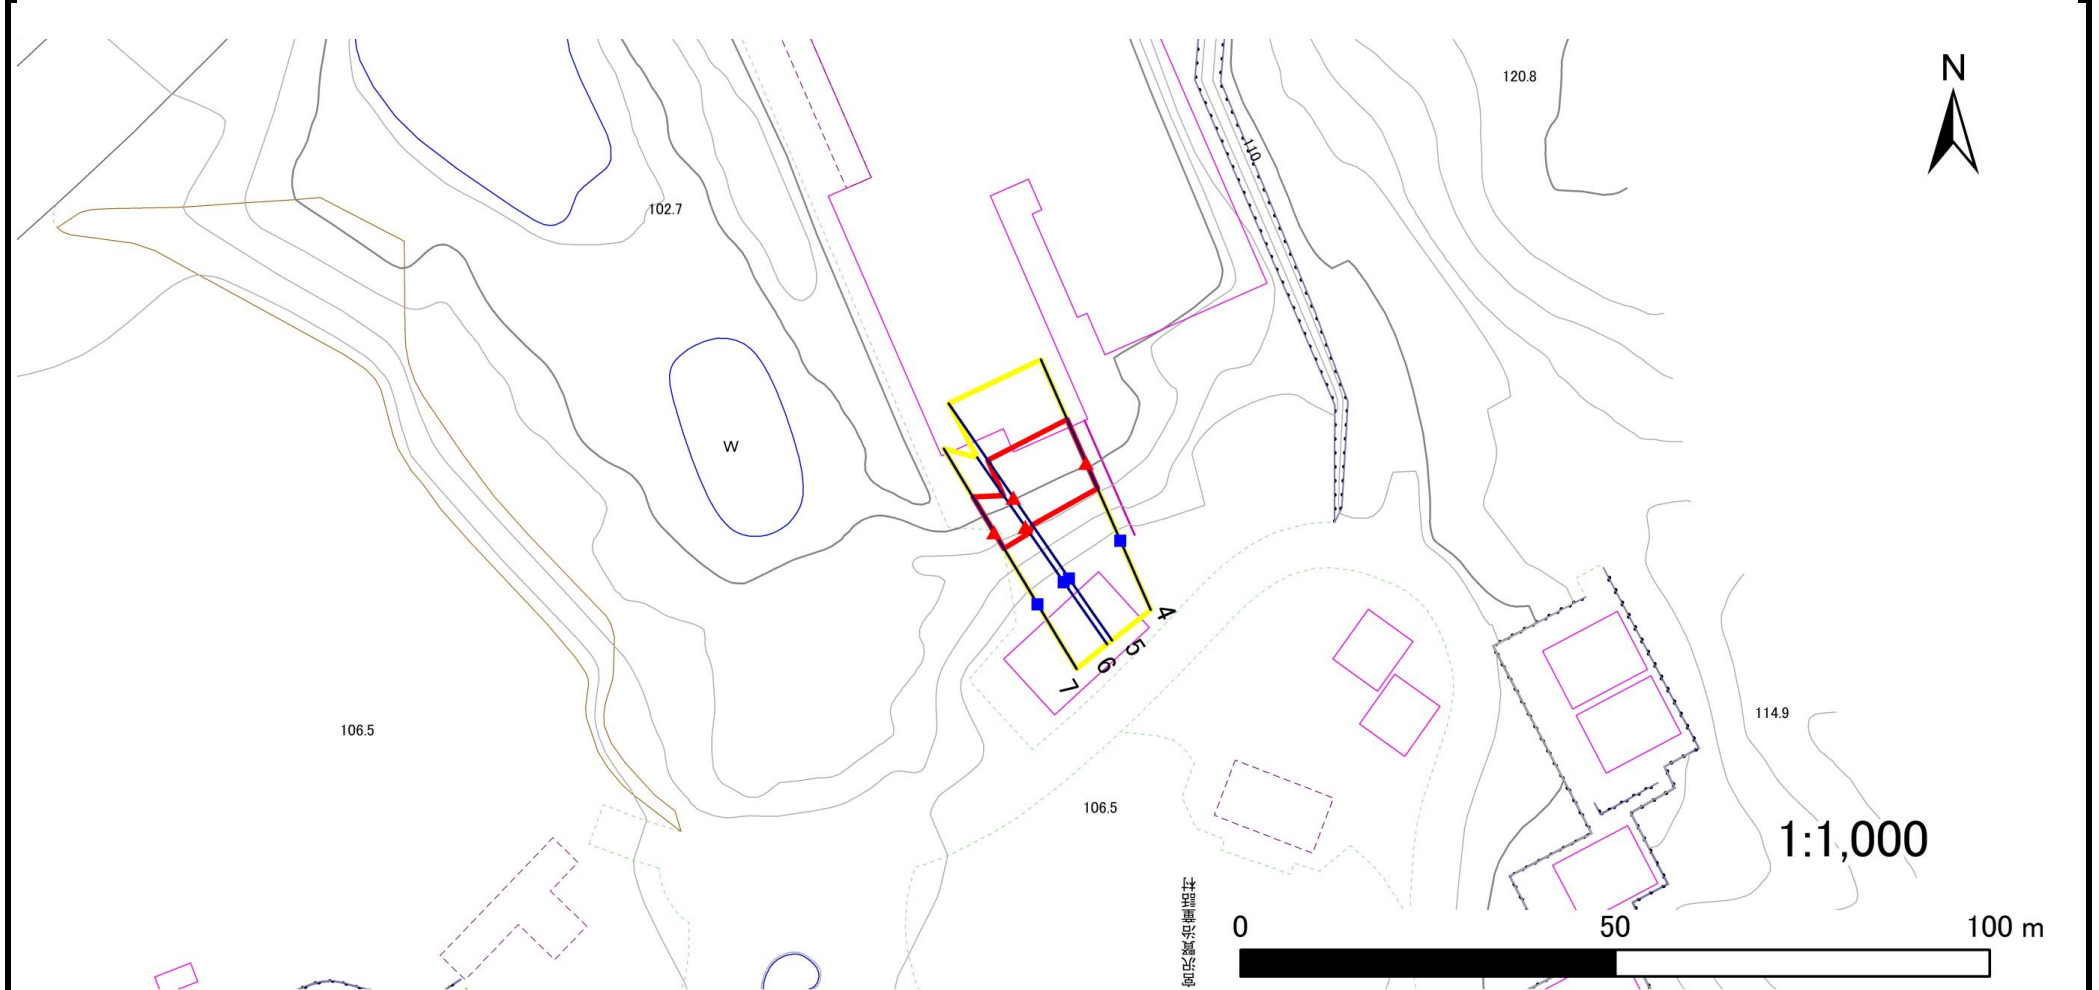

凡例

■ 上端
▲ 下端

— 横断測線

黄色の枠 危害のおそれのある土地の区域
赤色の枠 著しい危害のおそれのある土地の区域

黄色の枠 危害のおそれのある土地の区域
赤色の枠 著しい危害のおそれのある土地の区域

黄色の枠 土石等の移動による力が100kN/m²を超える範囲
赤色の枠 土石等の堆積高が3mを超える範囲

黄色の枠 土石等の移動による力が100kN/m²を超える範囲
赤色の枠 土石等の堆積高が3mを超える範囲

急傾斜地の崩壊区域調書

様式3-2 建築物に作用すると想定される衝撃に関する事項(1/1)

調査年度 2023年度

急傾斜地の位置		箇所番号			110BN0305			箇所名		高松第26地割A		所在地		花巻市高松第26地割				
横断 測線 番号	急傾斜地の下端に隣接する土地									急傾斜地内								
	土石等の移動の高さと力の大きさ				土石等の堆積高さと力の大きさ				土石等の移動の高さと力の大きさ				土石等の堆積高さと力の大きさ					
	区 分	高さ (m)	下端からの距離 (m)	力の大きさ (kN/㎡)	区 分	下端からの水平 距離(m)	高さ (m)	力の大きさ (kN/㎡)	区 分	高さ (m)	上端からの比高 (m)	力の大きさ (kN/㎡)	区 分	上端からの比高 (m)	高さ (m)	力の大きさ (kN/㎡)		
1	100kN/㎡を超える	—	— ～ —	—	3mを超える	— ～ —	—	—	100kN/㎡を超える	—	— ～ —	—	3mを超える	— ～ —	—	—		
	それ以外	1.00	0.00 ～ 5.59	69.81	それ以外	0.00 ～ 0.00	1.63	8.22	それ以外	1.00	5.00 ～ 6.38	69.81	それ以外	5.00 ～ 6.38	1.63	8.22		
2	100kN/㎡を超える	—	— ～ —	—	3mを超える	— ～ —	—	—	100kN/㎡を超える	—	— ～ —	—	3mを超える	— ～ —	—	—		
	それ以外	1.00	0.00 ～ 5.09	63.49	それ以外	0.00 ～ 0.00	1.62	8.21	それ以外	1.00	5.00 ～ 5.60	63.49	それ以外	5.00 ～ 5.60	1.62	8.21		
3	100kN/㎡を超える	—	— ～ —	—	3mを超える	— ～ —	—	—	100kN/㎡を超える	—	— ～ —	—	3mを超える	— ～ —	—	—		
	それ以外	1.00	0.00 ～ 5.05	62.91	それ以外	0.00 ～ 0.00	1.58	8.01	それ以外	1.00	5.00 ～ 5.70	62.91	それ以外	5.00 ～ 5.70	1.58	8.01		
4	100kN/㎡を超える	—	— ～ —	—	3mを超える	— ～ —	—	—	100kN/㎡を超える	—	— ～ —	—	3mを超える	— ～ —	—	—		
	それ以外	1.00	0.00 ～ 6.27	78.79	それ以外	0.00 ～ 0.00	1.66	8.37	それ以外	1.00	5.00 ～ 7.47	78.79	それ以外	5.00 ～ 7.47	1.66	8.37		
5	100kN/㎡を超える	—	— ～ —	—	3mを超える	— ～ —	—	—	100kN/㎡を超える	—	— ～ —	—	3mを超える	— ～ —	—	—		
	それ以外	1.00	0.00 ～ 6.01	75.28	それ以外	0.00 ～ 0.00	1.57	7.91	それ以外	1.00	5.00 ～ 7.57	75.28	それ以外	5.00 ～ 7.57	1.57	7.91		
6	100kN/㎡を超える	—	— ～ —	—	3mを超える	— ～ —	—	—	100kN/㎡を超える	—	— ～ —	—	3mを超える	— ～ —	—	—		
	それ以外	1.00	0.00 ～ 5.07	63.24	それ以外	0.00 ～ 0.00	1.62	8.17	それ以外	1.00	5.00 ～ 5.60	63.24	それ以外	5.00 ～ 5.60	1.62	8.17		
7	100kN/㎡を超える	—	— ～ —	—	3mを超える	— ～ —	—	—	100kN/㎡を超える	—	— ～ —	—	3mを超える	— ～ —	—	—		
	それ以外	1.00	0.00 ～ 5.44	67.83	それ以外	0.00 ～ 0.00	1.57	7.91	それ以外	1.00	5.00 ～ 6.47	67.83	それ以外	5.00 ～ 6.47	1.57	7.91		
	100kN/㎡を超える		～		3mを超える	～			100kN/㎡を超える		～		3mを超える	～				
	それ以外		～		それ以外	～			それ以外		～		それ以外	～				
	100kN/㎡を超える		～		3mを超える	～			100kN/㎡を超える		～		3mを超える	～				
	それ以外		～		それ以外	～			それ以外		～		それ以外	～				
