


土砂災害防止に関する基礎調査(急傾斜地の崩壊)

表紙 概況、位置図

自然現象の種類	急傾斜地の崩壊
箇所番号	110BN0316
箇所名	高松第28地割
所在地	花巻市高松第28地割
調査機関	岩手県県南広域振興局土木部花巻土木センター



概況図(S=1:200,000)

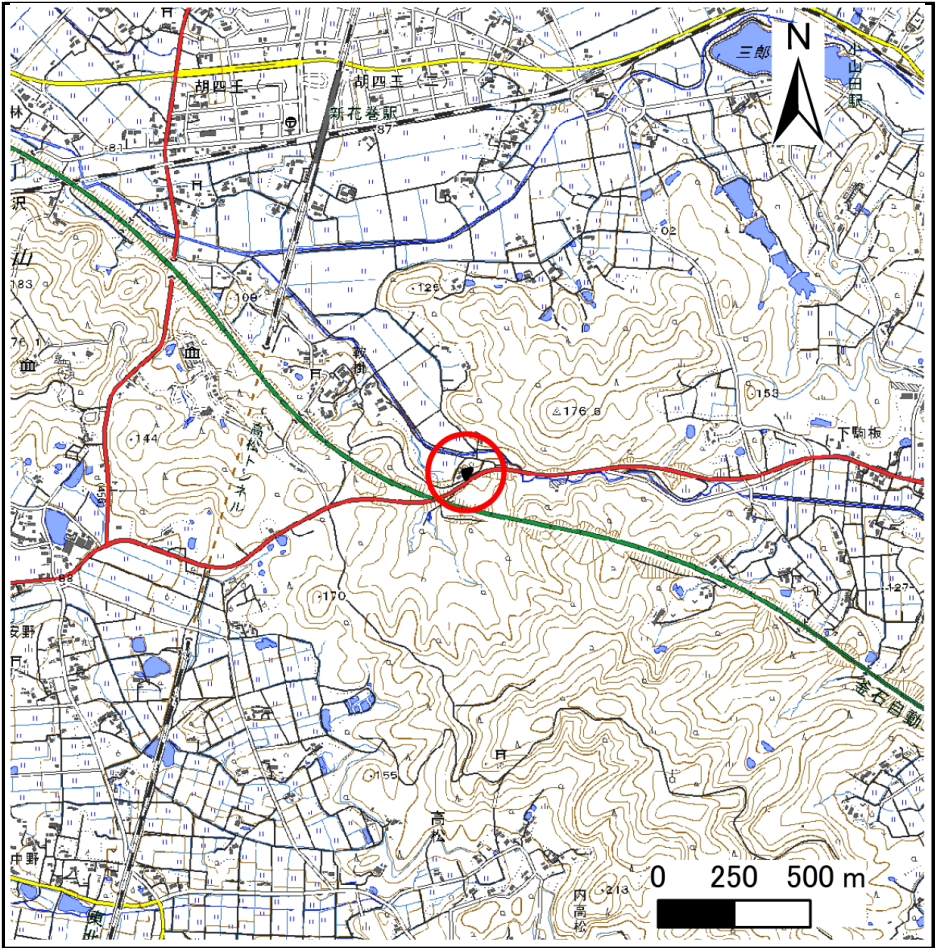

位置図(S=1:25,000)

急傾斜地の崩壊区域調書

様式3-1 危害のおそれのある土地、著しい危害のおそれのある土地の設定図

調査年度

2023年度

急傾斜地の位置

箇所番号


110BN0316

箇所名

高松第28地割

所在地

花巻市高松第28地割

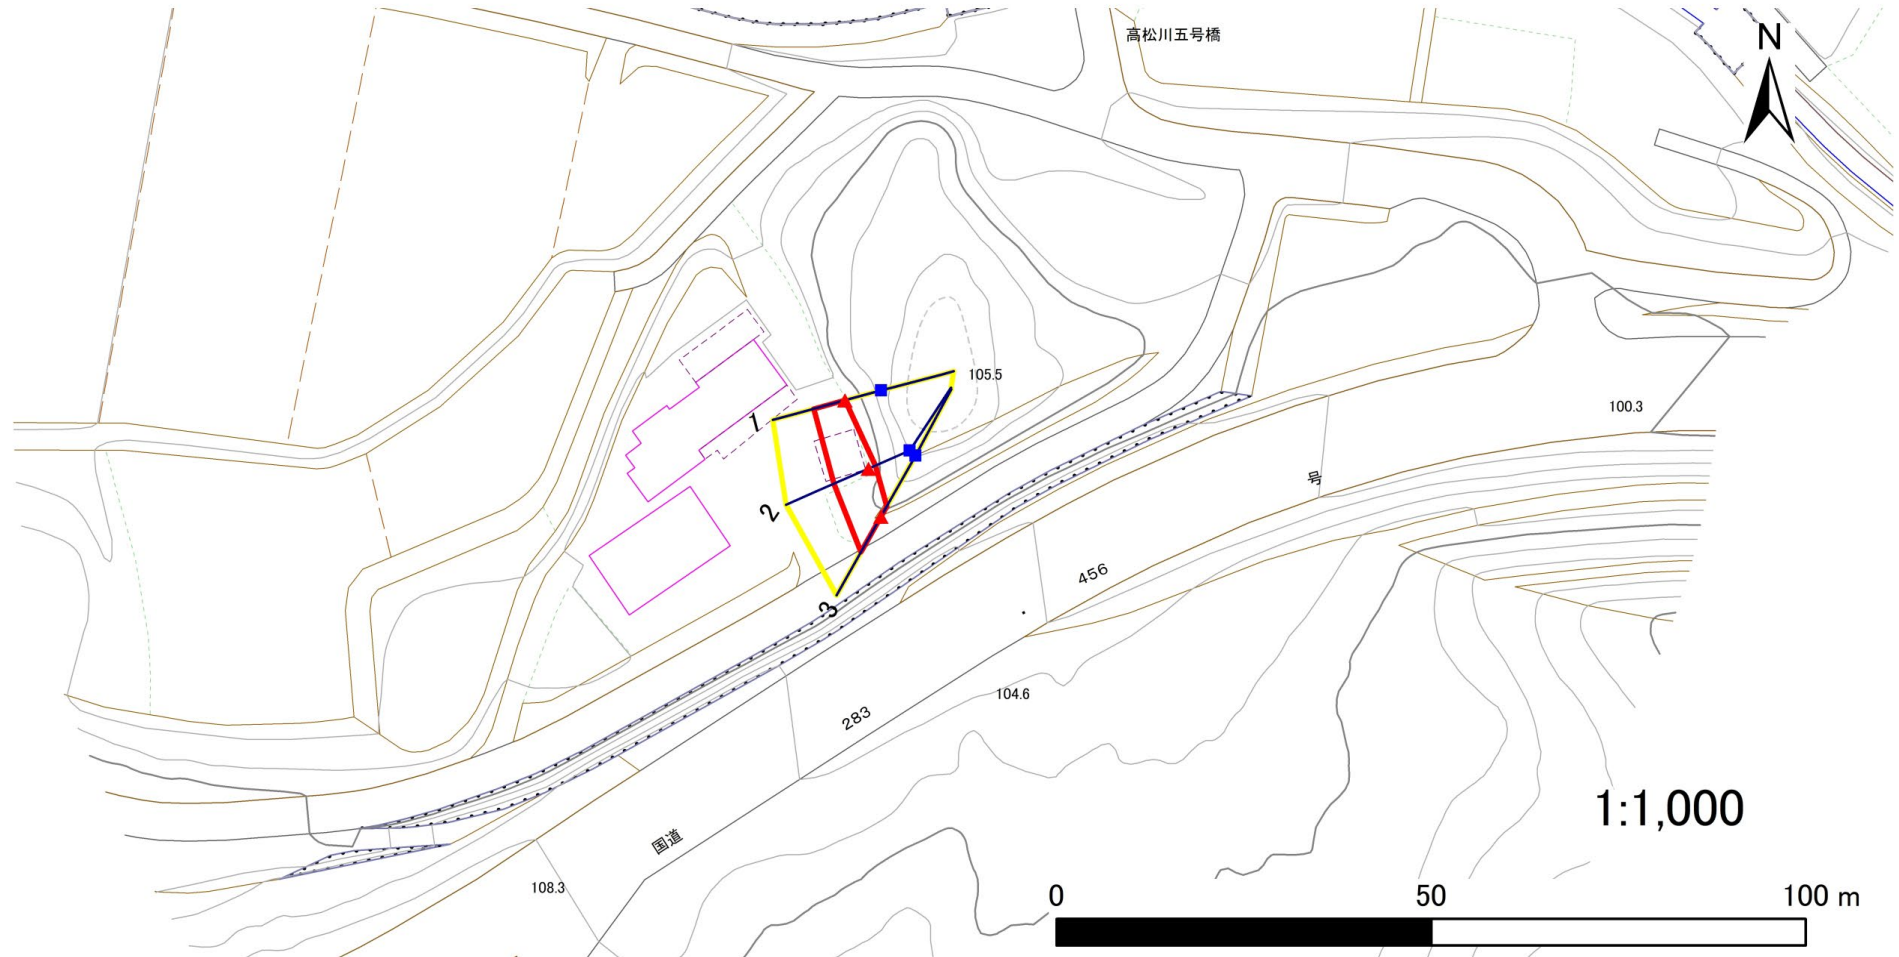

凡例

■ 上端
▲ 下端

— 横断測線

□ 危害のおそれのある土地の区域
□ 著しい危害のおそれのある土地の区域

□ 土石等の移動による力が100kN/m²を超える範囲
□ 土石等の堆積高が3mを超える範囲

□ 土石等の移動による力が100kN/m²を超える範囲
□ 土石等の堆積高が3mを超える範囲

□ 土石等の移動による力が100kN/m²を超える範囲
□ 土石等の堆積高が3mを超える範囲

急傾斜地の崩壊区域調書

様式3-2 建築物に作用すると想定される衝撃に関する事項(1/1)

調査年度 2023年度

急傾斜地の位置					箇所番号				110BN0316				箇所名				高松第28地割				所在地				花巻市高松第28地割							
横断 測線 番号	急傾斜地の下端に隣接する土地																急傾斜地内															
	土石等の移動の高さと力の大きさ								土石等の堆積高さと力の大きさ								土石等の移動の高さと力の大きさ								土石等の堆積高さと力の大きさ							
	区 分		高さ (m)	下端からの距離 (m)		力の大きさ (kN/㎡)	区 分		下端からの水平 距離(m)	高さ (m)	力の大きさ (kN/㎡)	区 分		高さ (m)	上端からの比高 (m)		力の大きさ (kN/㎡)	区 分		上端からの比高 (m)	高さ (m)	力の大きさ (kN/㎡)										
1	100kN/㎡を超える		—	— ～ —		—	3mを超える		— ～ —	—	—	100kN/㎡を超える		—	— ～ —		—	3mを超える		— ～ —	—	—										
	それ以外		1.00	0.00 ～ 4.34		54.22	それ以外		0.00 ～ 4.34	1.97	9.98	それ以外		1.00	5.00 ～ 5.00		54.22	それ以外		5.00 ～ 5.00	1.97	9.98										
2	100kN/㎡を超える		—	— ～ —		—	3mを超える		— ～ —	—	—	100kN/㎡を超える		—	— ～ —		—	3mを超える		— ～ —	—	—										
	それ以外		1.00	0.00 ～ 5.04		62.78	それ以外		0.00 ～ 5.04	1.97	9.98	それ以外		1.00	5.00 ～ 6.00		62.78	それ以外		5.00 ～ 6.00	1.97	9.98										
3	100kN/㎡を超える		—	— ～ —		—	3mを超える		— ～ —	—	—	100kN/㎡を超える		—	— ～ —		—	3mを超える		— ～ —	—	—										
	それ以外		1.00	0.00 ～ 5.39		67.25	それ以外		0.00 ～ 0.00	1.64	8.30	それ以外		1.00	5.00 ～ 6.00		67.25	それ以外		5.00 ～ 6.00	1.64	8.30										
	100kN/㎡を超える			～			3mを超える		～			100kN/㎡を超える			～			3mを超える		～												
	それ以外			～			それ以外		～			それ以外			～			それ以外		～												
	100kN/㎡を超える			～			3mを超える		～			100kN/㎡を超える			～			3mを超える		～												
	それ以外			～			それ以外		～			それ以外			～			それ以外		～												
