



土砂災害防止に関する基礎調査(急傾斜地の崩壊)

表紙 概況、位置図

自然現象の種類	急傾斜地の崩壊
箇所番号	110BN0318
箇所名	高松第28地割A
所在地	花巻市高松第28地割
調査機関	岩手県県南広域振興局土木部花巻土木センター

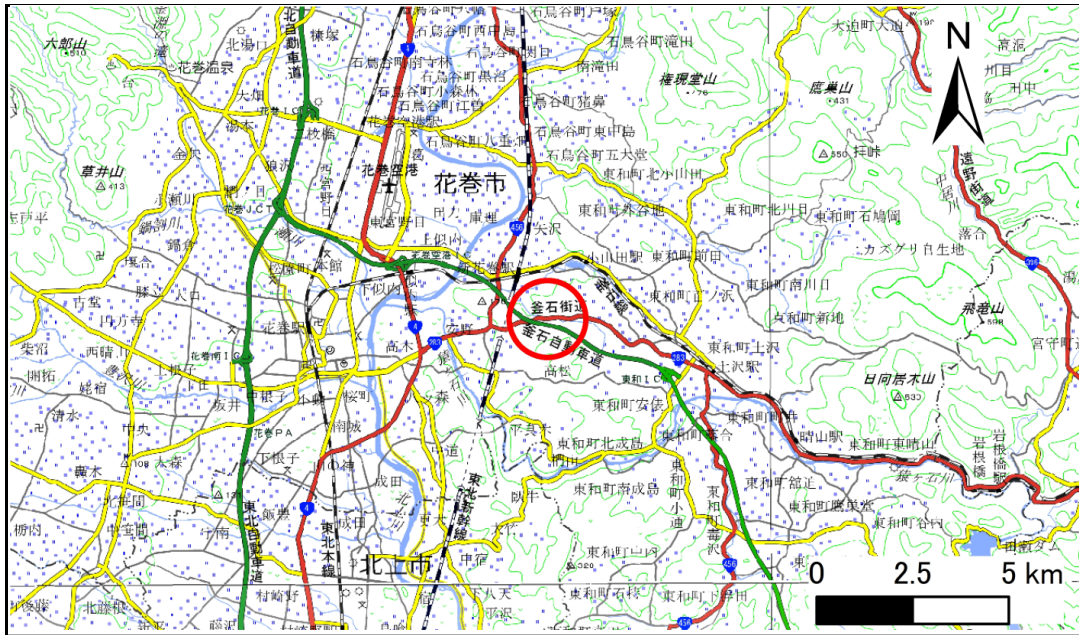

概況図(S=1:200,000)

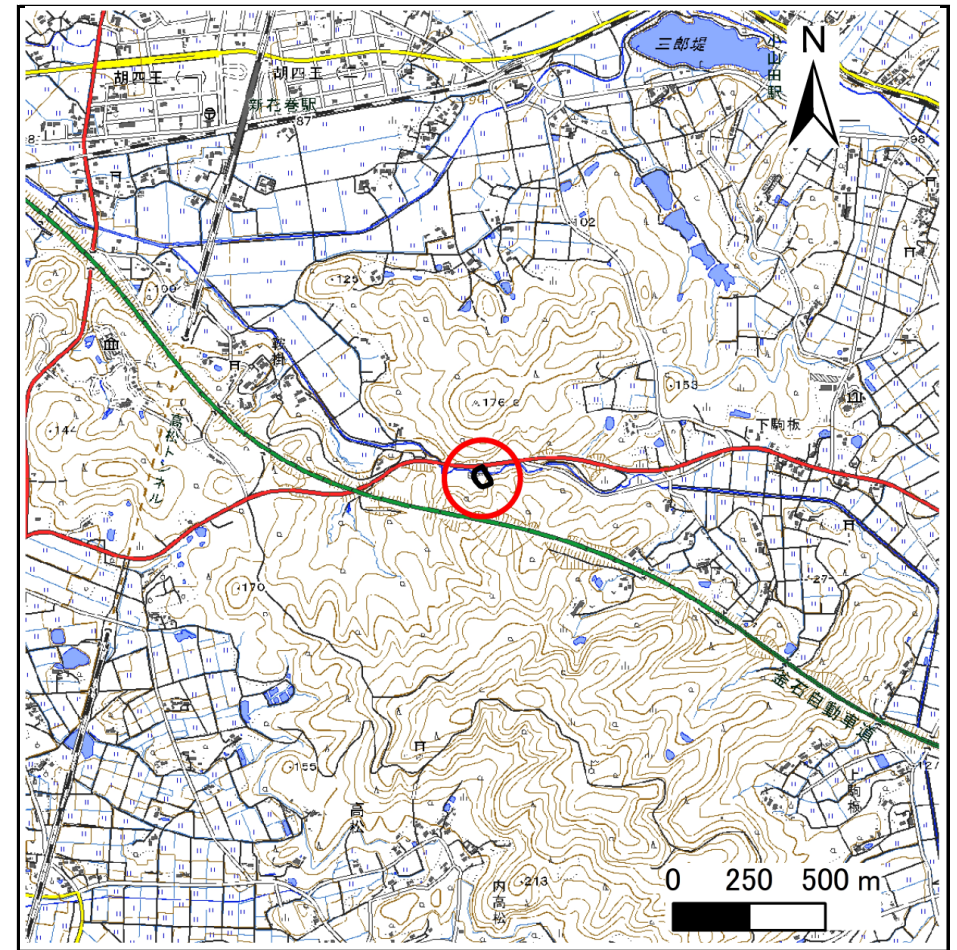

位置図(S=1:25,000)

急傾斜地の崩壊区域調書

様式3-1 危害のおそれのある土地、著しい危害のおそれのある土地の設定図

調査年度

2023年度

急傾斜地の位置

箇所番号


110BN0318

箇所名

高松第28地割A

所在地

花巻市高松第28地割

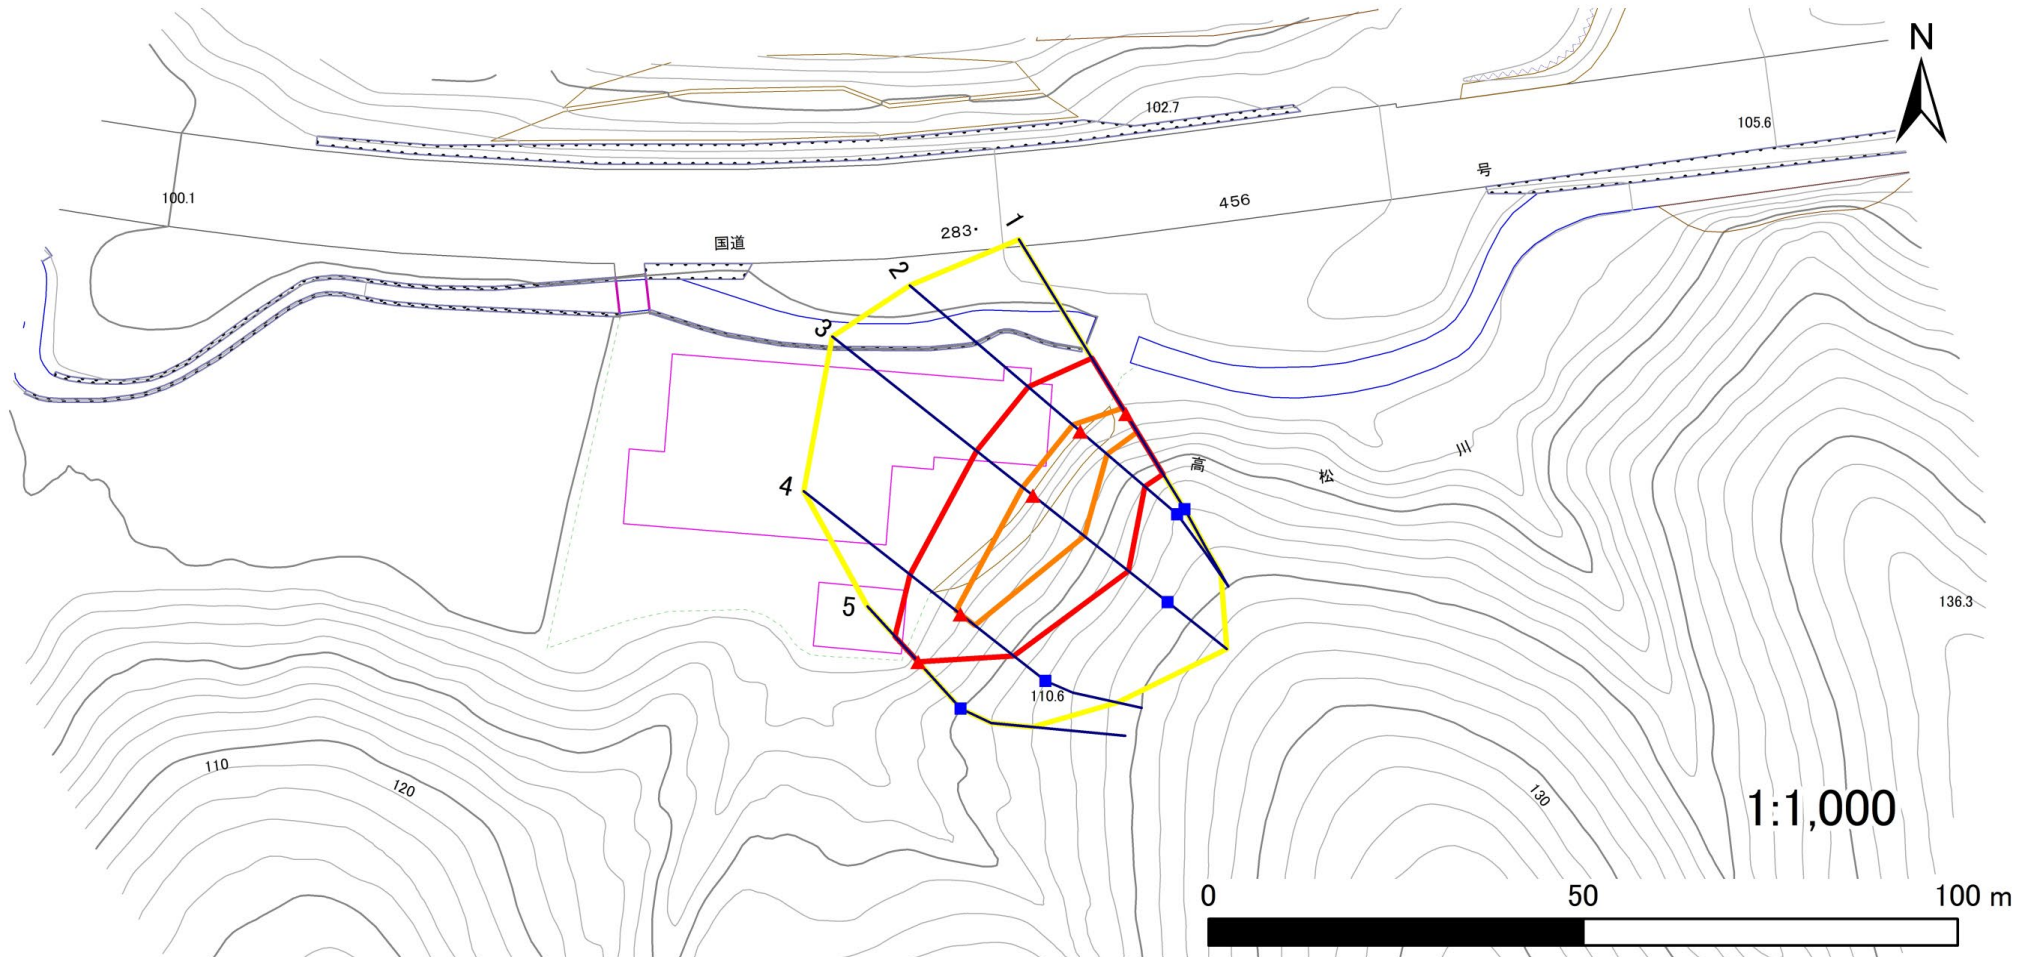

凡例

■ 上端
▲ 下端

— 横断測線

— 危害のおそれのある土地の区域
— 著しい危害のおそれのある土地の区域

— 土石等の移動による力が100kN/m²を超える範囲
— 土石等の堆積高が3mを超える範囲

— 土石等の移動による力が100kN/m²を超える範囲
— 土石等の堆積高が3mを超える範囲

— 土石等の移動による力が100kN/m²を超える範囲
— 土石等の堆積高が3mを超える範囲

急傾斜地の崩壊区域調書

様式3-2 建築物に作用すると想定される衝撃に関する事項(1/1)

調査年度 2023年度

急傾斜地の位置				箇所番号		110BN0318		箇所名		高松第28地割A		所在地		花巻市高松第28地割			
横断 測線 番号	急傾斜地の下端に隣接する土地								急傾斜地内								
	土石等の移動の高さと力の大きさ				土石等の堆積高さと力の大きさ				土石等の移動の高さと力の大きさ				土石等の堆積高さと力の大きさ				
	区 分	高さ (m)	下端からの距離 (m)	力の大きさ (kN/㎡)	区 分	下端からの水平 距離(m)	高さ (m)	力の大きさ (kN/㎡)	区 分	高さ (m)	上端からの比高 (m)	力の大きさ (kN/㎡)	区 分	上端からの比高 (m)	高さ (m)	力の大きさ (kN/㎡)	
1	100kN/㎡を超える	1.00	0.00 ～ 0.88	113.15	3mを超える	— ～ —	—	—	100kN/㎡を超える	1.00	10.97 ～ 13.58	113.15	3mを超える	— ～ —	—	—	
	それ以外	1.00	0.88 ～ 8.66	100.00	それ以外	0.00 ～ 8.66	2.34	11.84	それ以外	1.00	5.00 ～ 10.97	100.00	それ以外	5.00 ～ 13.58	2.34	11.84	
2	100kN/㎡を超える	1.00	0.00 ～ 1.31	119.84	3mを超える	— ～ —	—	—	100kN/㎡を超える	1.00	10.80 ～ 14.94	119.84	3mを超える	— ～ —	—	—	
	それ以外	1.00	1.31 ～ 9.09	100.00	それ以外	0.00 ～ 9.09	2.31	11.67	それ以外	1.00	5.00 ～ 10.80	100.00	それ以外	5.00 ～ 14.94	2.31	11.67	
3	100kN/㎡を超える	1.00	0.00 ～ 1.77	127.09	3mを超える	— ～ —	—	—	100kN/㎡を超える	1.00	10.56 ～ 17.04	127.09	3mを超える	— ～ —	—	—	
	それ以外	1.00	1.77 ～ 9.55	100.00	それ以外	0.00 ～ 9.55	2.34	11.81	それ以外	1.00	5.00 ～ 10.56	100.00	それ以外	5.00 ～ 17.04	2.34	11.81	
4	100kN/㎡を超える	1.00	0.00 ～ 0.76	111.41	3mを超える	— ～ —	—	—	100kN/㎡を超える	1.00	11.02 ～ 13.26	111.41	3mを超える	— ～ —	—	—	
	それ以外	1.00	0.76 ～ 8.55	100.00	それ以外	0.00 ～ 8.55	2.35	11.88	それ以外	1.00	5.00 ～ 11.02	100.00	それ以外	5.00 ～ 13.26	2.35	11.88	
5	100kN/㎡を超える	—	— ～ —	—	3mを超える	— ～ —	—	—	100kN/㎡を超える	—	— ～ —	—	3mを超える	— ～ —	—	—	
	それ以外	1.00	0.00 ～ 4.58	57.07	それ以外	0.00 ～ 0.00	1.58	8.00	それ以外	1.00	5.00 ～ 5.00	57.07	それ以外	5.00 ～ 5.00	1.58	8.00	
	100kN/㎡を超える		～		3mを超える	～			100kN/㎡を超える		～		3mを超える	～			
	それ以外		～		それ以外	～			それ以外		～		それ以外	～			
	100kN/㎡を超える		～		3mを超える	～			100kN/㎡を超える		～		3mを超える	～			
	それ以外		～		それ以外	～			それ以外		～		それ以外	～			
