



土砂災害防止に関する基礎調査(急傾斜地の崩壊)

表紙 概況、位置図

自然現象の種類	急傾斜地の崩壊
箇所番号	110BN0355-1
箇所名	東十二丁目第19地割A
所在地	花巻市東十二丁目第19地割
調査機関	岩手県県南広域振興局土木部花巻土木センター

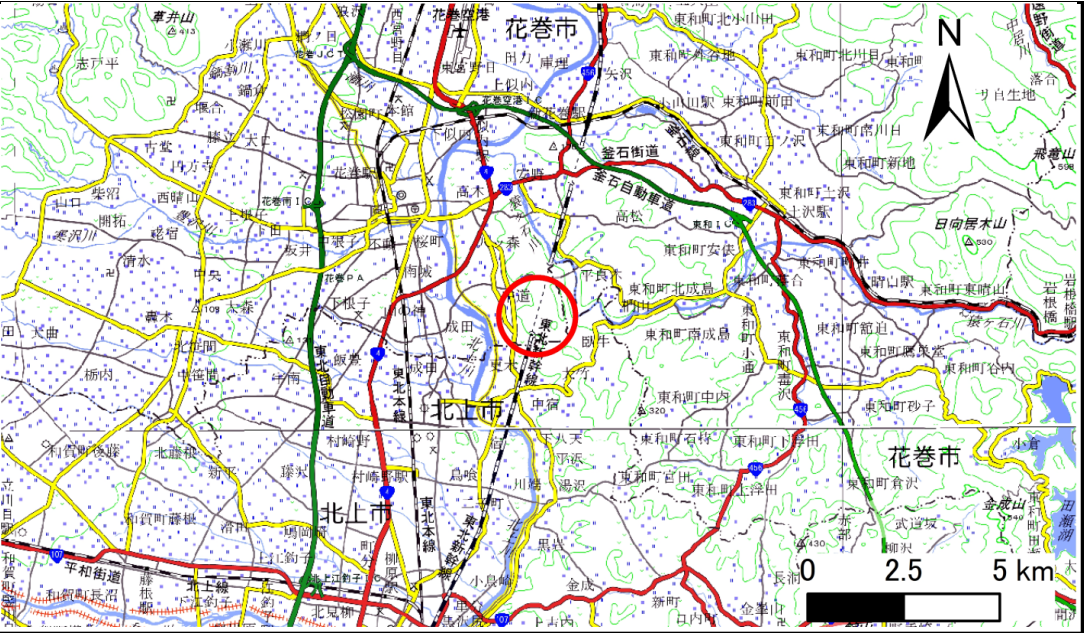

概況図(S=1:200,000)

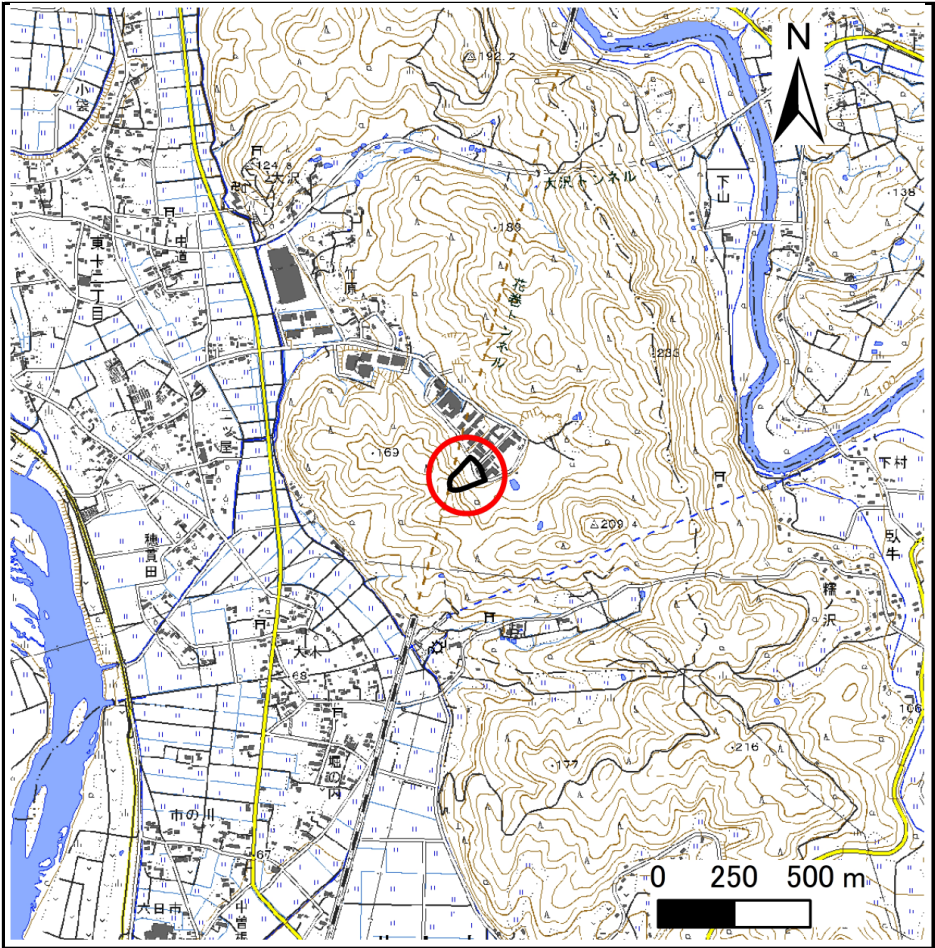

位置図(S=1:25,000)

急傾斜地の崩壊区域調書

様式3-1 危害のおそれのある土地、著しい危害のおそれのある土地の設定図

調査年度

2023年度

急傾斜地の位置

箇所番号


110BN0355-1

箇所名

東十二丁目第19地割A

所在地

花巻市東十二丁目第19地割

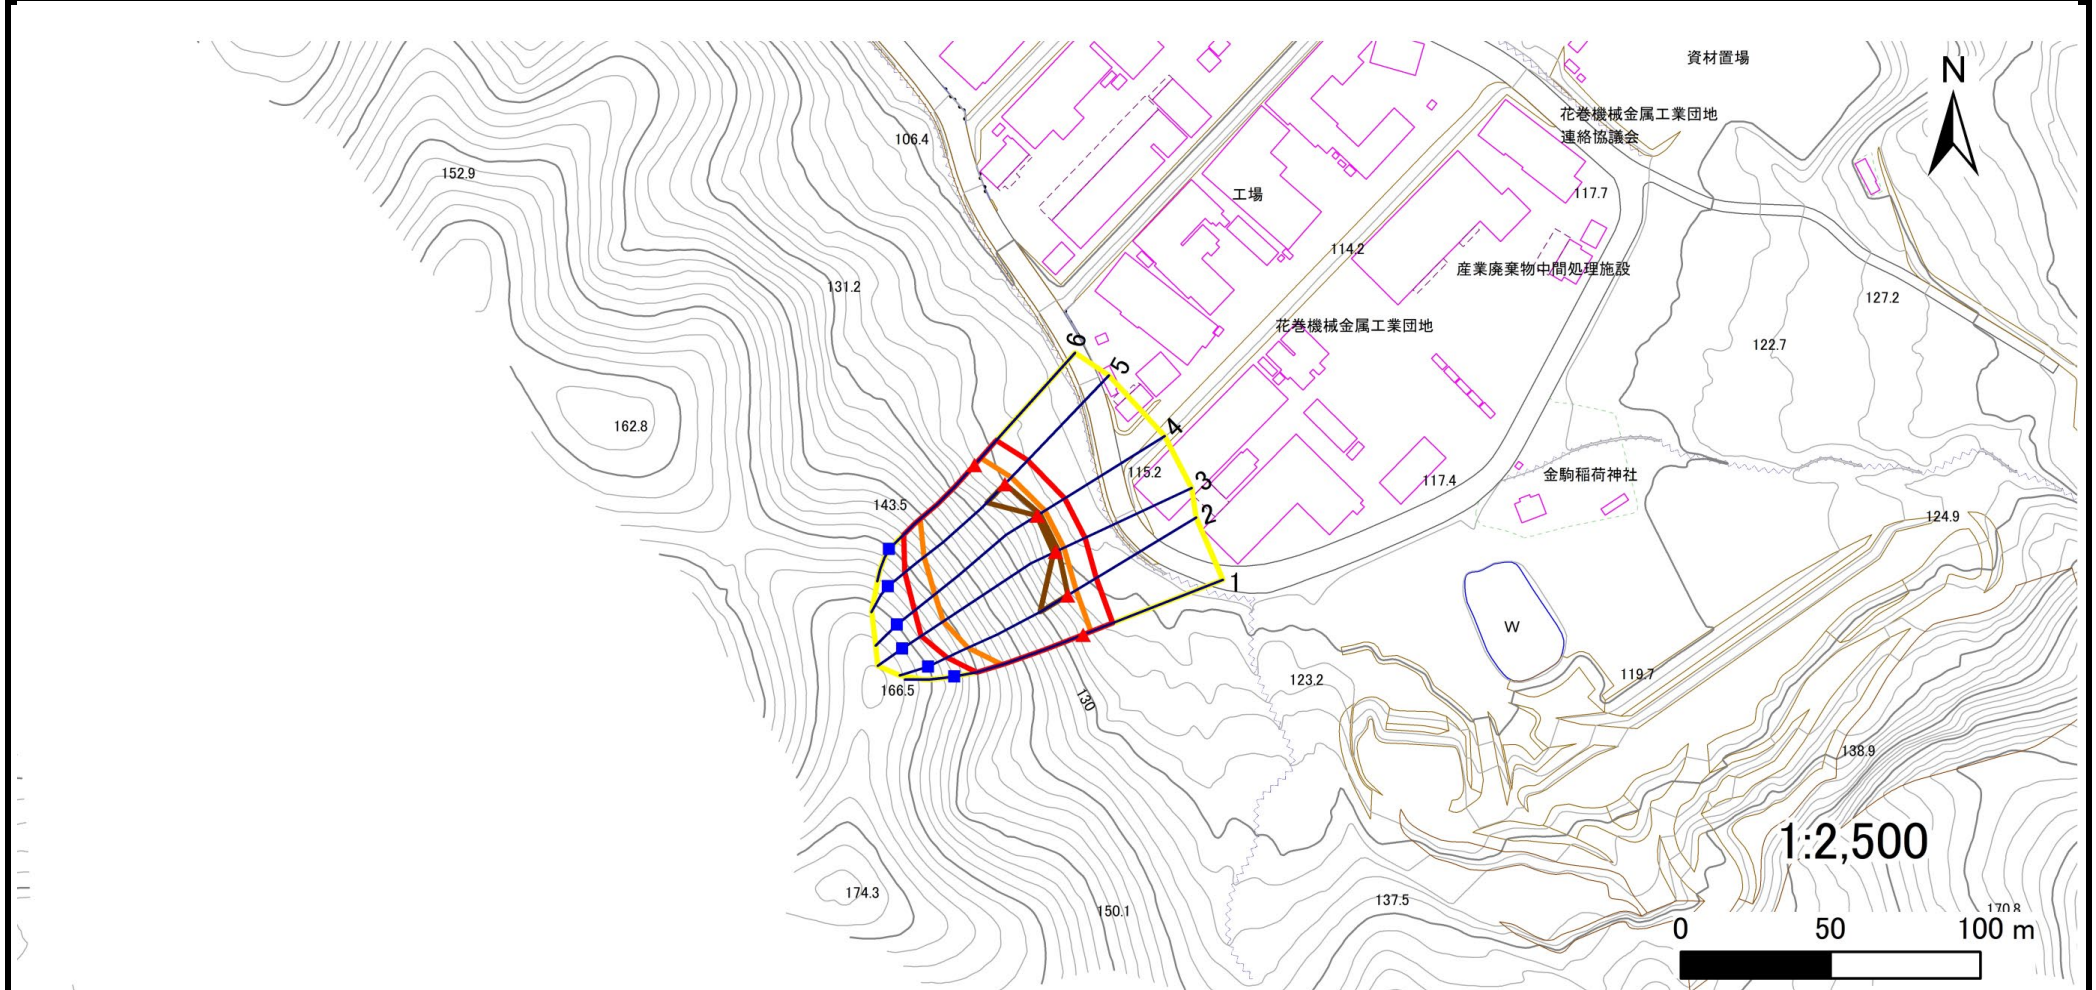

凡例

■ 上端
▲ 下端

— 横断測線

□ 危害のおそれのある土地の区域
□ 著しい危害のおそれのある土地の区域

□ 土石等の移動による力が 100kN/m^2 を超える範囲
□ 土石等の堆積高が 3m を超える範囲

急傾斜地の崩壊区域調書

様式3-2 建築物に作用すると想定される衝撃に関する事項(1/1)

調査年度 2023年度

急傾斜地の位置				箇所番号		110BN0355-1		箇所名		東十二丁目第19地割A		所在地		花巻市東十二丁目第19地割			
横断 測線 番号	急傾斜地の下端に隣接する土地								急傾斜地内								
	土石等の移動の高さと力の大きさ				土石等の堆積高さと力の大きさ				土石等の移動の高さと力の大きさ				土石等の堆積高さと力の大きさ				
	区 分	高さ (m)	下端からの距離 (m)	力の大きさ (kN/㎡)	区 分	下端からの水平 距離(m)	高さ (m)	力の大きさ (kN/㎡)	区 分	高さ (m)	上端からの比高 (m)	力の大きさ (kN/㎡)	区 分	上端からの比高 (m)	高さ (m)	力の大きさ (kN/㎡)	
1	100kN/㎡を超える	1.00	0.00 ～ 2.74	143.24	3mを超える	— ～ —	—	—	100kN/㎡を超える	1.00	10.94 ～ 30.30	143.24	3mを超える	— ～ —	—	—	
	それ以外	1.00	2.74 ～ 10.53	100.00	それ以外	0.00 ～ 10.53	2.97	15.02	それ以外	1.00	5.00 ～ 10.94	100.00	それ以外	5.00 ～ 30.30	2.97	15.02	
2	100kN/㎡を超える	1.00	0.00 ～ 3.32	153.21	3mを超える	0.00 ～ 0.14	3.07	15.51	100kN/㎡を超える	1.00	10.61 ～ 37.74	153.21	3mを超える	30.00 ～ 37.74	3.07	15.51	
	それ以外	1.00	3.32 ～ 11.10	100.00	それ以外	0.14 ～ 11.10	3.00	15.16	それ以外	1.00	5.00 ～ 10.61	100.00	それ以外	5.00 ～ 30.00	3.00	15.16	
3	100kN/㎡を超える	1.00	0.00 ～ 3.01	147.84	3mを超える	0.00 ～ 1.00	3.44	17.40	100kN/㎡を超える	1.00	10.94 ～ 40.49	147.84	3mを超える	40.00 ～ 40.49	3.44	17.40	
	それ以外	1.00	3.01 ～ 10.79	100.00	それ以外	1.00 ～ 10.79	3.00	15.16	それ以外	1.00	5.00 ～ 10.94	100.00	それ以外	5.00 ～ 40.00	3.00	15.16	
4	100kN/㎡を超える	1.00	0.00 ～ 3.06	148.66	3mを超える	0.00 ～ 1.02	3.46	17.48	100kN/㎡を超える	1.00	10.88 ～ 40.03	148.66	3mを超える	40.00 ～ 40.03	3.46	17.48	
	それ以外	1.00	3.06 ～ 10.84	100.00	それ以外	1.02 ～ 10.84	3.00	15.16	それ以外	1.00	5.00 ～ 10.88	100.00	それ以外	5.00 ～ 40.00	3.00	15.16	
5	100kN/㎡を超える	1.00	0.00 ～ 3.11	149.56	3mを超える	0.00 ～ 0.04	3.02	15.26	100kN/㎡を超える	1.00	10.74 ～ 35.96	149.56	3mを超える	30.00 ～ 35.96	3.02	15.26	
	それ以外	1.00	3.11 ～ 10.89	100.00	それ以外	0.04 ～ 10.89	3.00	15.16	それ以外	1.00	5.00 ～ 10.74	100.00	それ以外	5.00 ～ 30.00	3.00	15.16	
6	100kN/㎡を超える	1.00	0.00 ～ 3.08	149.03	3mを超える	— ～ —	—	—	100kN/㎡を超える	1.00	10.57 ～ 29.41	149.03	3mを超える	— ～ —	—	—	
	それ以外	1.00	3.08 ～ 10.86	100.00	それ以外	0.00 ～ 10.86	2.99	15.11	それ以外	1.00	5.00 ～ 10.57	100.00	それ以外	5.00 ～ 29.41	2.99	15.11	
	100kN/㎡を超える		～		3mを超える	～			100kN/㎡を超える		～		3mを超える	～			
	それ以外		～		それ以外	～			それ以外		～		それ以外	～			
	100kN/㎡を超える		～		3mを超える	～			100kN/㎡を超える		～		3mを超える	～			
	それ以外		～		それ以外	～			それ以外		～		それ以外	～			
