



土砂災害防止に関する基礎調査(急傾斜地の崩壊)

表紙 概況、位置図

自然現象の種類	急傾斜地の崩壊
箇所番号	110BN0355-2
箇所名	東十二丁目第19地割B
所在地	花巻市東十二丁目第19地割
調査機関	岩手県県南広域振興局土木部花巻土木センター

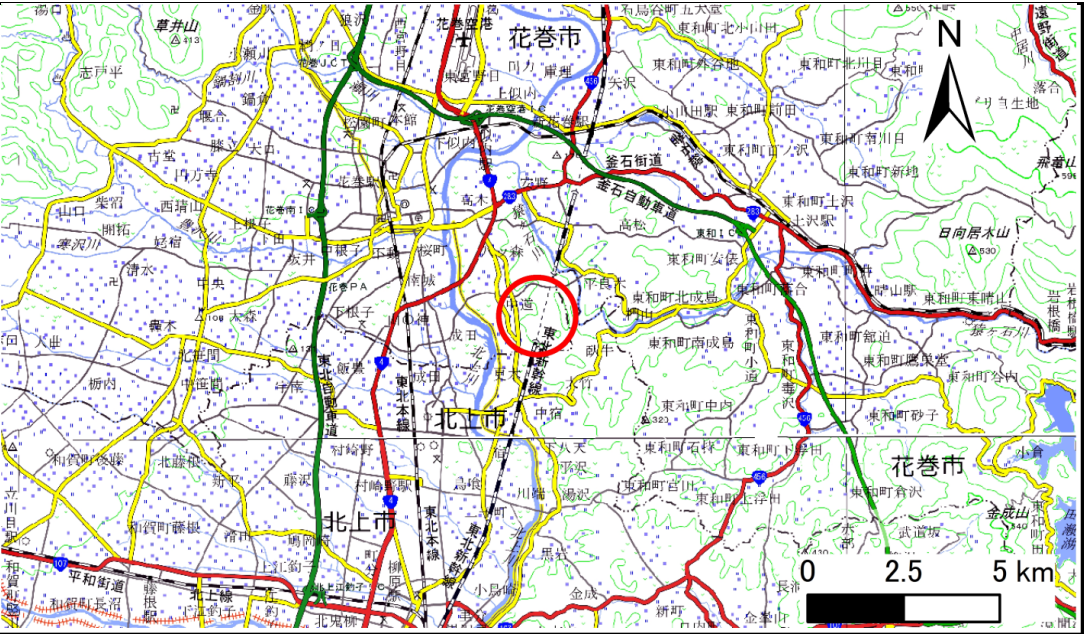

概況図(S=1:200,000)

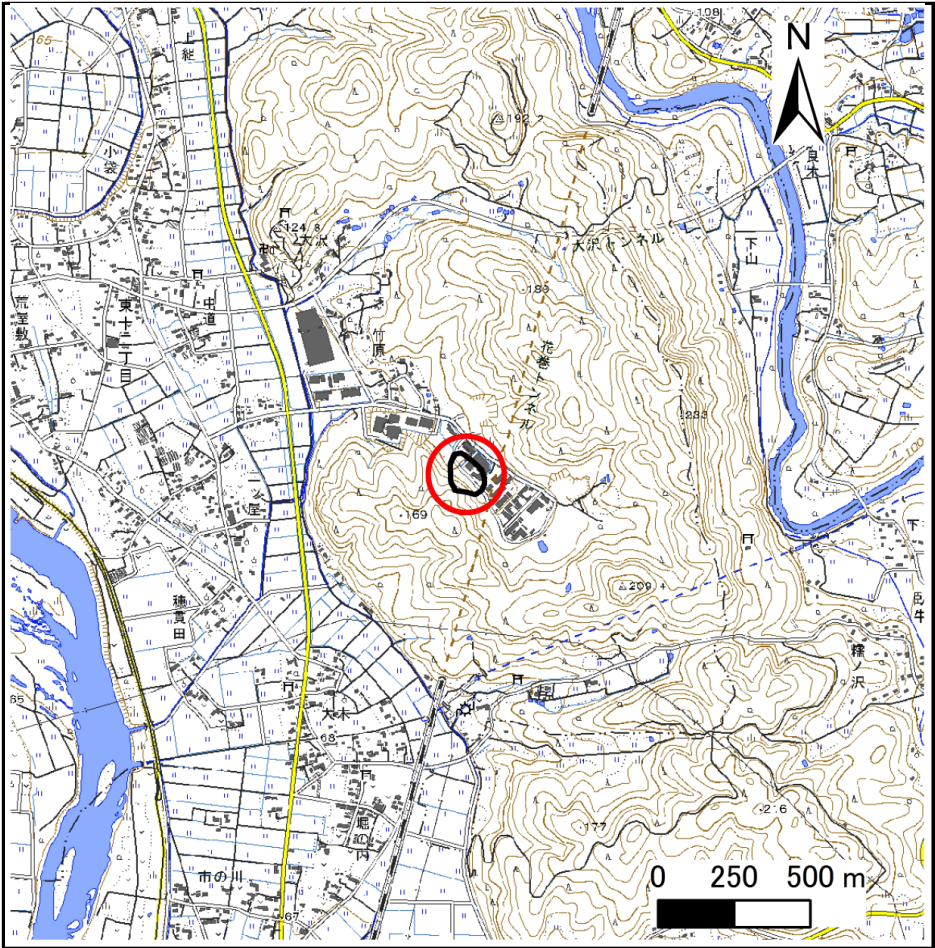

位置図(S=1:25,000)

急傾斜地の崩壊区域調書

様式3-1 危害のおそれのある土地、著しい危害のおそれのある土地の設定図

調査年度

2023年度

急傾斜地の位置

箇所番号


110BN0355-2

箇所名

東十二丁目第19地割B

所在地

花巻市東十二丁目第19地割

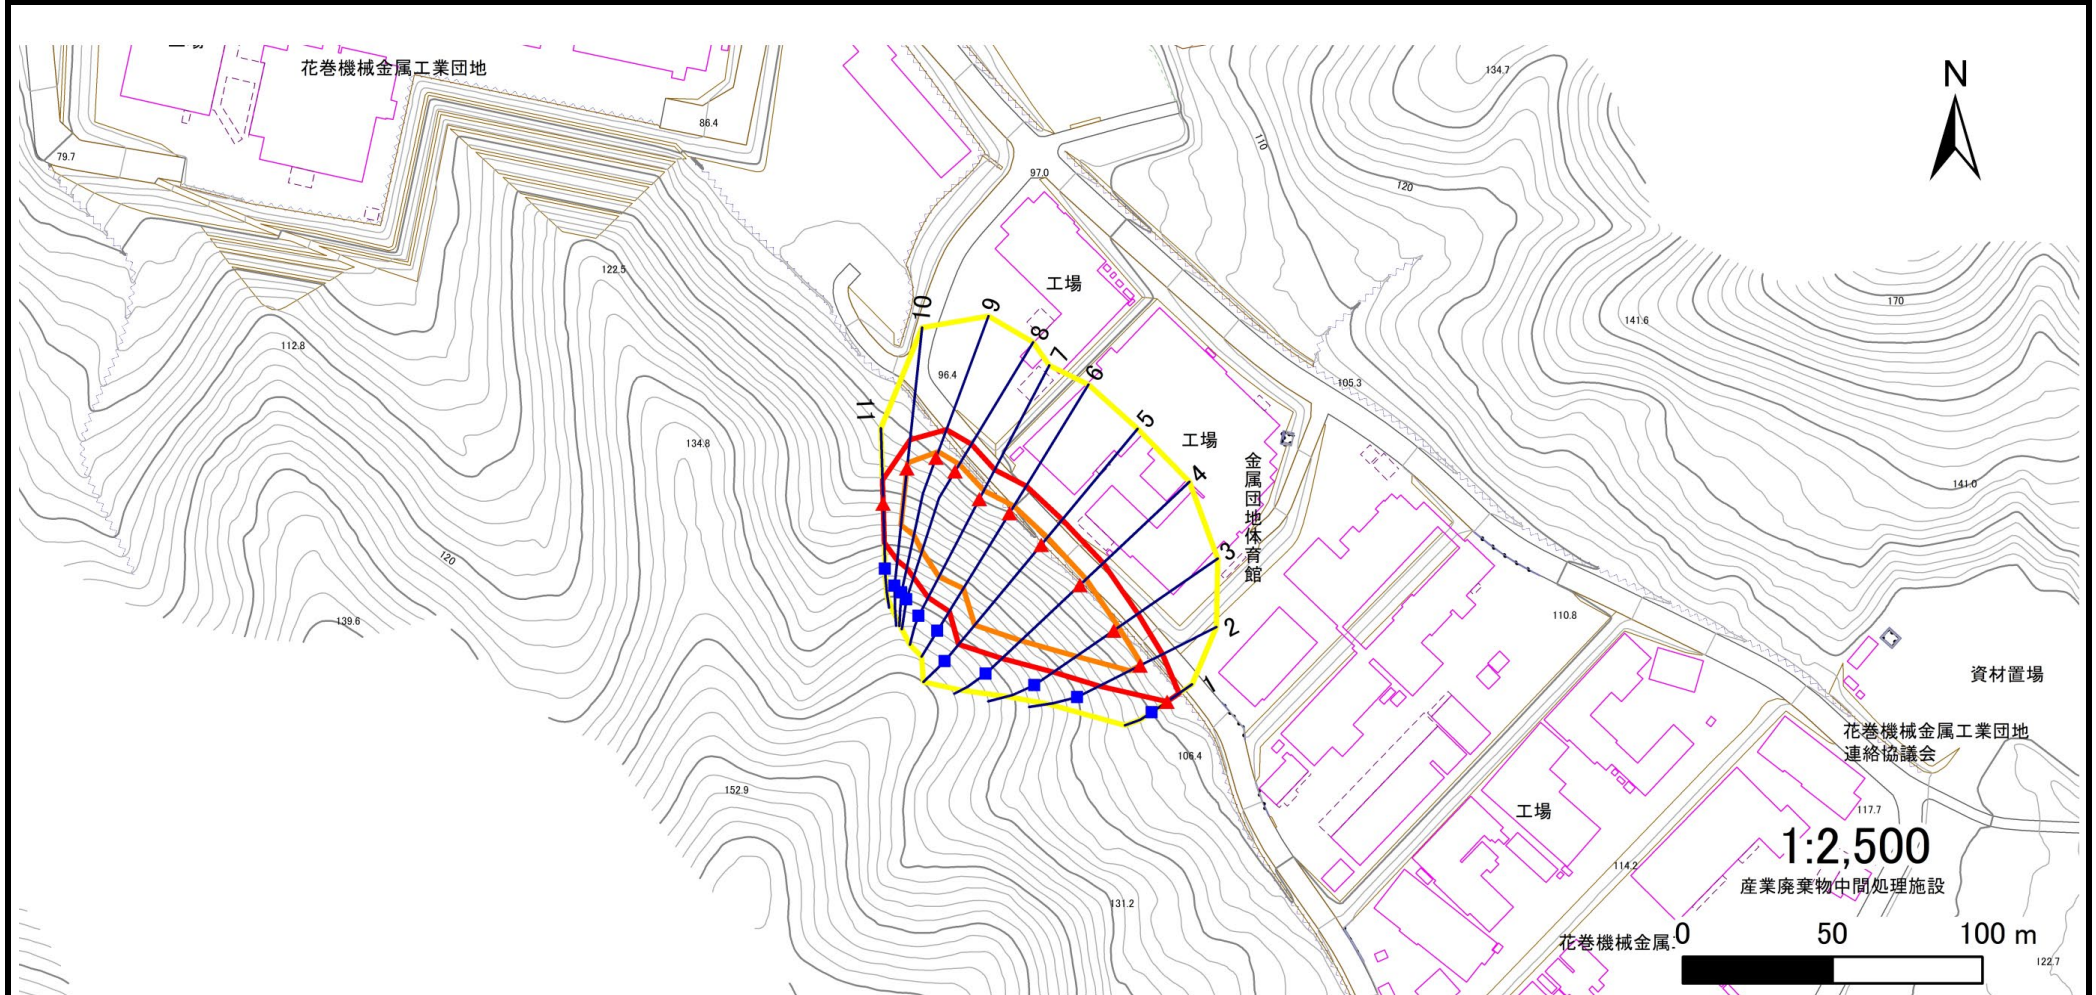

凡例

■ 上端
▲ 下端

— 横断測線

黄色の枠 危害のおそれのある土地の区域
赤色の枠 著しい危害のおそれのある土地の区域

黄色の枠 危害のおそれのある土地の区域
赤色の枠 著しい危害のおそれのある土地の区域

黄色の枠 土石等の移動による力が100kN/m²を超える範囲
赤色の枠 土石等の堆積高が3mを超える範囲

黄色の枠 土石等の移動による力が100kN/m²を超える範囲
赤色の枠 土石等の堆積高が3mを超える範囲

急傾斜地の崩壊区域調書

様式3-2 建築物に作用すると想定される衝撃に関する事項(1/1)

調査年度

2023年度

急傾斜地の位置		箇所番号			箇所名		東十二丁目第19地割B		所在地		花巻市東十二丁目第19地割					
横断 測線 番号	急傾斜地の下端に隣接する土地								急傾斜地内							
	土石等の移動の高さと力の大きさ				土石等の堆積高さと力の大きさ				土石等の移動の高さと力の大きさ				土石等の堆積高さと力の大きさ			
	区 分	高さ (m)	下端からの距離 (m)	力の大きさ (kN/㎡)	区 分	下端からの水平 距離(m)	高さ (m)	力の大きさ (kN/㎡)	区 分	高さ (m)	上端からの比高 (m)	力の大きさ (kN/㎡)	区 分	上端からの比高 (m)	高さ (m)	力の大きさ (kN/㎡)
1	100kN/㎡を超える	—	— ～ —	—	3mを超える	— ～ —	—	—	100kN/㎡を超える	—	— ～ —	—	3mを超える	— ～ —	—	—
	それ以外	1.00	0.00 ～ 4.74	59.02	それ以外	0.00 ～ 4.74	1.80	9.07	それ以外	1.00	5.00 ～ 5.00	59.02	それ以外	5.00 ～ 5.00	1.80	9.07
2	100kN/㎡を超える	1.00	0.00 ～ 0.59	108.71	3mを超える	— ～ —	—	—	100kN/㎡を超える	1.00	11.87 ～ 14.23	108.71	3mを超える	— ～ —	—	—
	それ以外	1.00	0.59 ～ 8.37	100.00	それ以外	0.00 ～ 8.37	1.97	9.97	それ以外	1.00	5.00 ～ 11.87	100.00	それ以外	5.00 ～ 14.23	1.97	9.97
3	100kN/㎡を超える	1.00	0.00 ～ 1.98	130.54	3mを超える	— ～ —	—	—	100kN/㎡を超える	1.00	11.09 ～ 21.02	130.54	3mを超える	— ～ —	—	—
	それ以外	1.00	1.98 ～ 9.76	100.00	それ以外	0.00 ～ 9.76	2.52	12.76	それ以外	1.00	5.00 ～ 11.09	100.00	それ以外	5.00 ～ 21.02	2.52	12.76
4	100kN/㎡を超える	1.00	0.00 ～ 2.76	143.65	3mを超える	— ～ —	—	—	100kN/㎡を超える	1.00	10.85 ～ 29.27	143.65	3mを超える	— ～ —	—	—
	それ以外	1.00	2.76 ～ 10.55	100.00	それ以外	0.00 ～ 10.55	2.89	14.60	それ以外	1.00	5.00 ～ 10.85	100.00	それ以外	5.00 ～ 29.27	2.89	14.60
5	100kN/㎡を超える	1.00	0.00 ～ 3.07	148.82	3mを超える	0.00 ～ 0.03	3.02	15.24	100kN/㎡を超える	1.00	10.75 ～ 34.85	148.82	3mを超える	30.00 ～ 34.85	3.02	15.24
	それ以外	1.00	3.07 ～ 10.85	100.00	それ以外	0.03 ～ 10.85	3.00	15.16	それ以外	1.00	5.00 ～ 10.75	100.00	それ以外	5.00 ～ 30.00	3.00	15.16
6	100kN/㎡を超える	1.00	0.00 ～ 2.70	142.62	3mを超える	— ～ —	—	—	100kN/㎡を超える	1.00	10.99 ～ 30.47	142.62	3mを超える	— ～ —	—	—
	それ以外	1.00	2.70 ～ 10.49	100.00	それ以外	0.00 ～ 10.49	2.96	14.97	それ以外	1.00	5.00 ～ 10.99	100.00	それ以外	5.00 ～ 30.47	2.96	14.97
7	100kN/㎡を超える	1.00	0.00 ～ 3.15	150.29	3mを超える	0.00 ～ 0.15	3.08	15.56	100kN/㎡を超える	1.00	10.60 ～ 31.80	150.29	3mを超える	30.00 ～ 31.80	3.08	15.56
	それ以外	1.00	3.15 ～ 10.93	100.00	それ以外	0.15 ～ 10.93	3.00	15.16	それ以外	1.00	5.00 ～ 10.60	100.00	それ以外	5.00 ～ 30.00	3.00	15.16
8	100kN/㎡を超える	1.00	0.00 ～ 2.65	141.65	3mを超える	— ～ —	—	—	100kN/㎡を超える	1.00	11.05 ～ 30.09	141.65	3mを超える	— ～ —	—	—
	それ以外	1.00	2.65 ～ 10.43	100.00	それ以外	0.00 ～ 10.43	2.95	14.91	それ以外	1.00	5.00 ～ 11.05	100.00	それ以外	5.00 ～ 30.09	2.95	14.91
9	100kN/㎡を超える	1.00	0.00 ～ 2.11	132.66	3mを超える	— ～ —	—	—	100kN/㎡を超える	1.00	11.81 ～ 28.17	132.66	3mを超える	— ～ —	—	—
	それ以外	1.00	2.11 ～ 9.89	100.00	それ以外	0.00 ～ 9.89	2.76	13.93	それ以外	1.00	5.00 ～ 11.81	100.00	それ以外	5.00 ～ 28.17	2.76	13.93
10	100kN/㎡を超える	1.00	0.00 ～ 1.70	126.08	3mを超える	— ～ —	—	—	100kN/㎡を超える	1.00	12.09 ～ 23.39	126.08	3mを超える	— ～ —	—	—
	それ以外	1.00	1.70 ～ 9.49	100.00	それ以外	0.00 ～ 9.49	2.43	12.27	それ以外	1.00	5.00 ～ 12.09	100.00	それ以外	5.00 ～ 23.39	2.43	12.27
11	100kN/㎡を超える	—	— ～ —	—	3mを超える	— ～ —	—	—	100kN/㎡を超える	—	— ～ —	—	3mを超える	— ～ —	—	—
	それ以外	1.00	0.00 ～ 7.73	99.23	それ以外	0.00 ～ 7.73	1.93	9.76	それ以外	1.00	5.00 ～ 12.47	99.23	それ以外	5.00 ～ 12.47	1.93	9.76
	100kN/㎡を超える		～		3mを超える	～			100kN/㎡を超える		～		3mを超える	～		
	それ以外		～		それ以外	～			それ以外		～		それ以外	～		
	100kN/㎡を超える		～		3mを超える	～			100kN/㎡を超える		～		3mを超える	～		
	それ以外		～		それ以外	～			それ以外		～		それ以外	～		
	100kN/㎡を超える		～		3mを超える	～			100kN/㎡を超える		～		3mを超える	～		
	それ以外		～		それ以外	～			それ以外		～		それ以外	～		
	100kN/㎡を超える		～		3mを超える	～			100kN/㎡を超える		～		3mを超える	～		
	それ以外		～		それ以外	～			それ以外		～		それ以外	～		