



土砂災害防止に関する基礎調査(急傾斜地の崩壊)

表紙 概況、位置図

自然現象の種類	急傾斜地の崩壊
箇所番号	110BN0362
箇所名	東十二丁目第19地割D
所在地	花巻市東十二丁目第19地割
調査機関	岩手県県南広域振興局土木部花巻土木センター

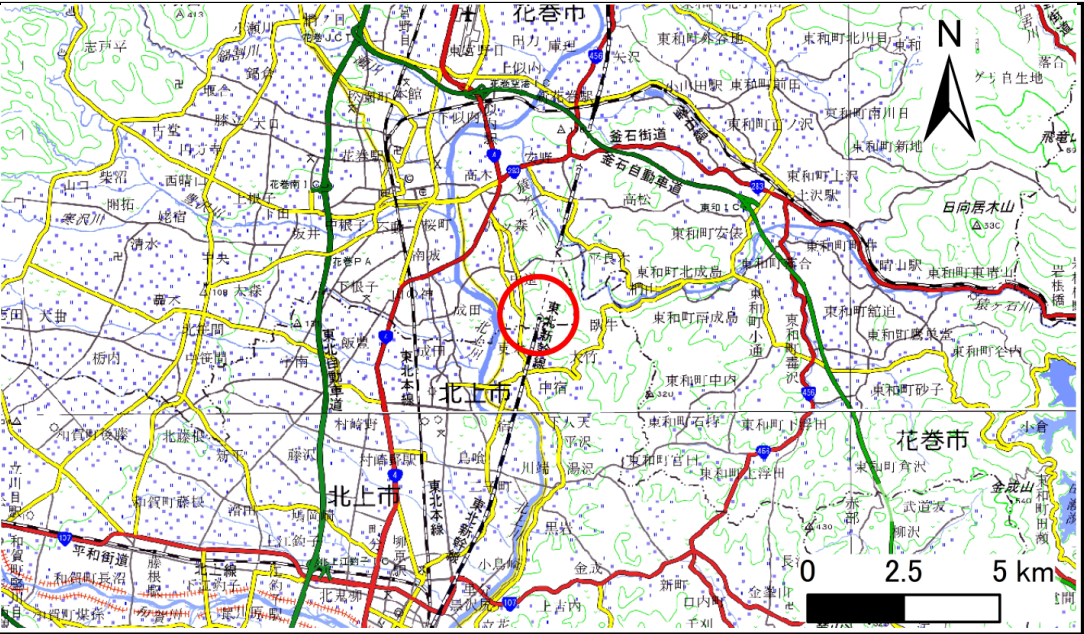

概況図(S=1:200,000)

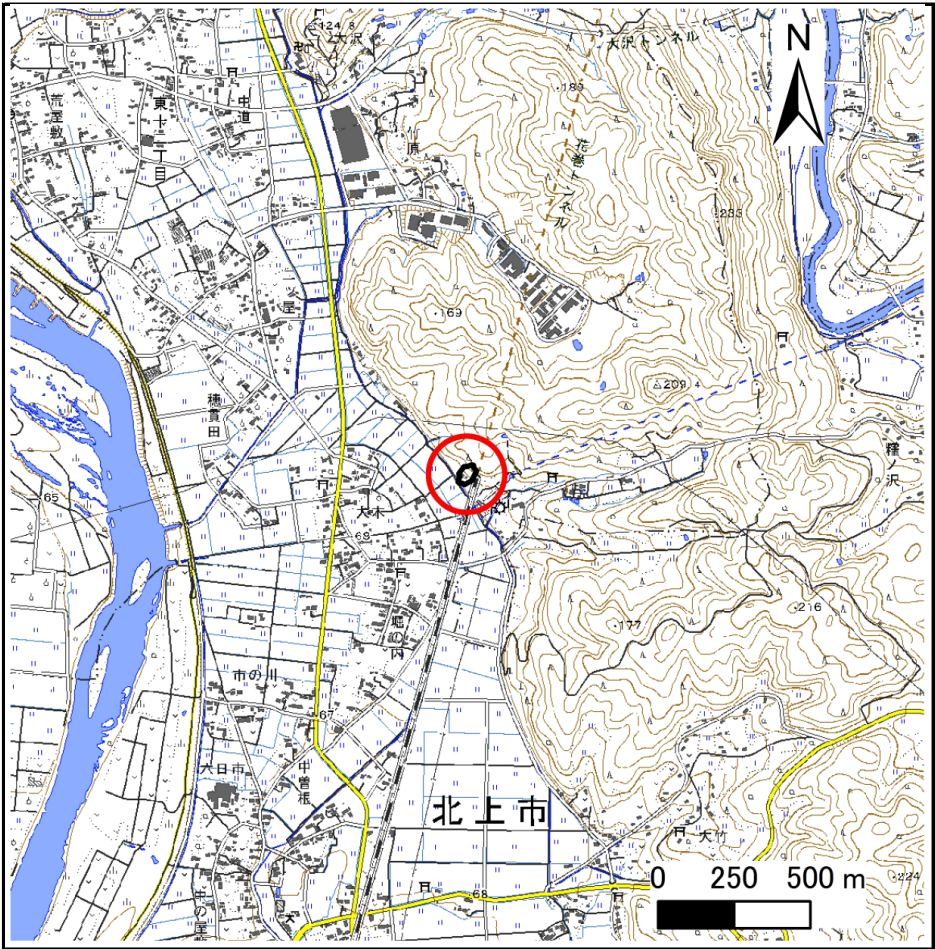

位置図(S=1:25,000)

急傾斜地の崩壊区域調査

様式3-1 危害のおそれのある土地、著しい危害のおそれのある土地の設定図

調査年度

2023年度

急傾斜地の位置

箇所番号


110BN0362

箇所名

東十二丁目第19地割D

所在地

花巻市東十二丁目第19地割

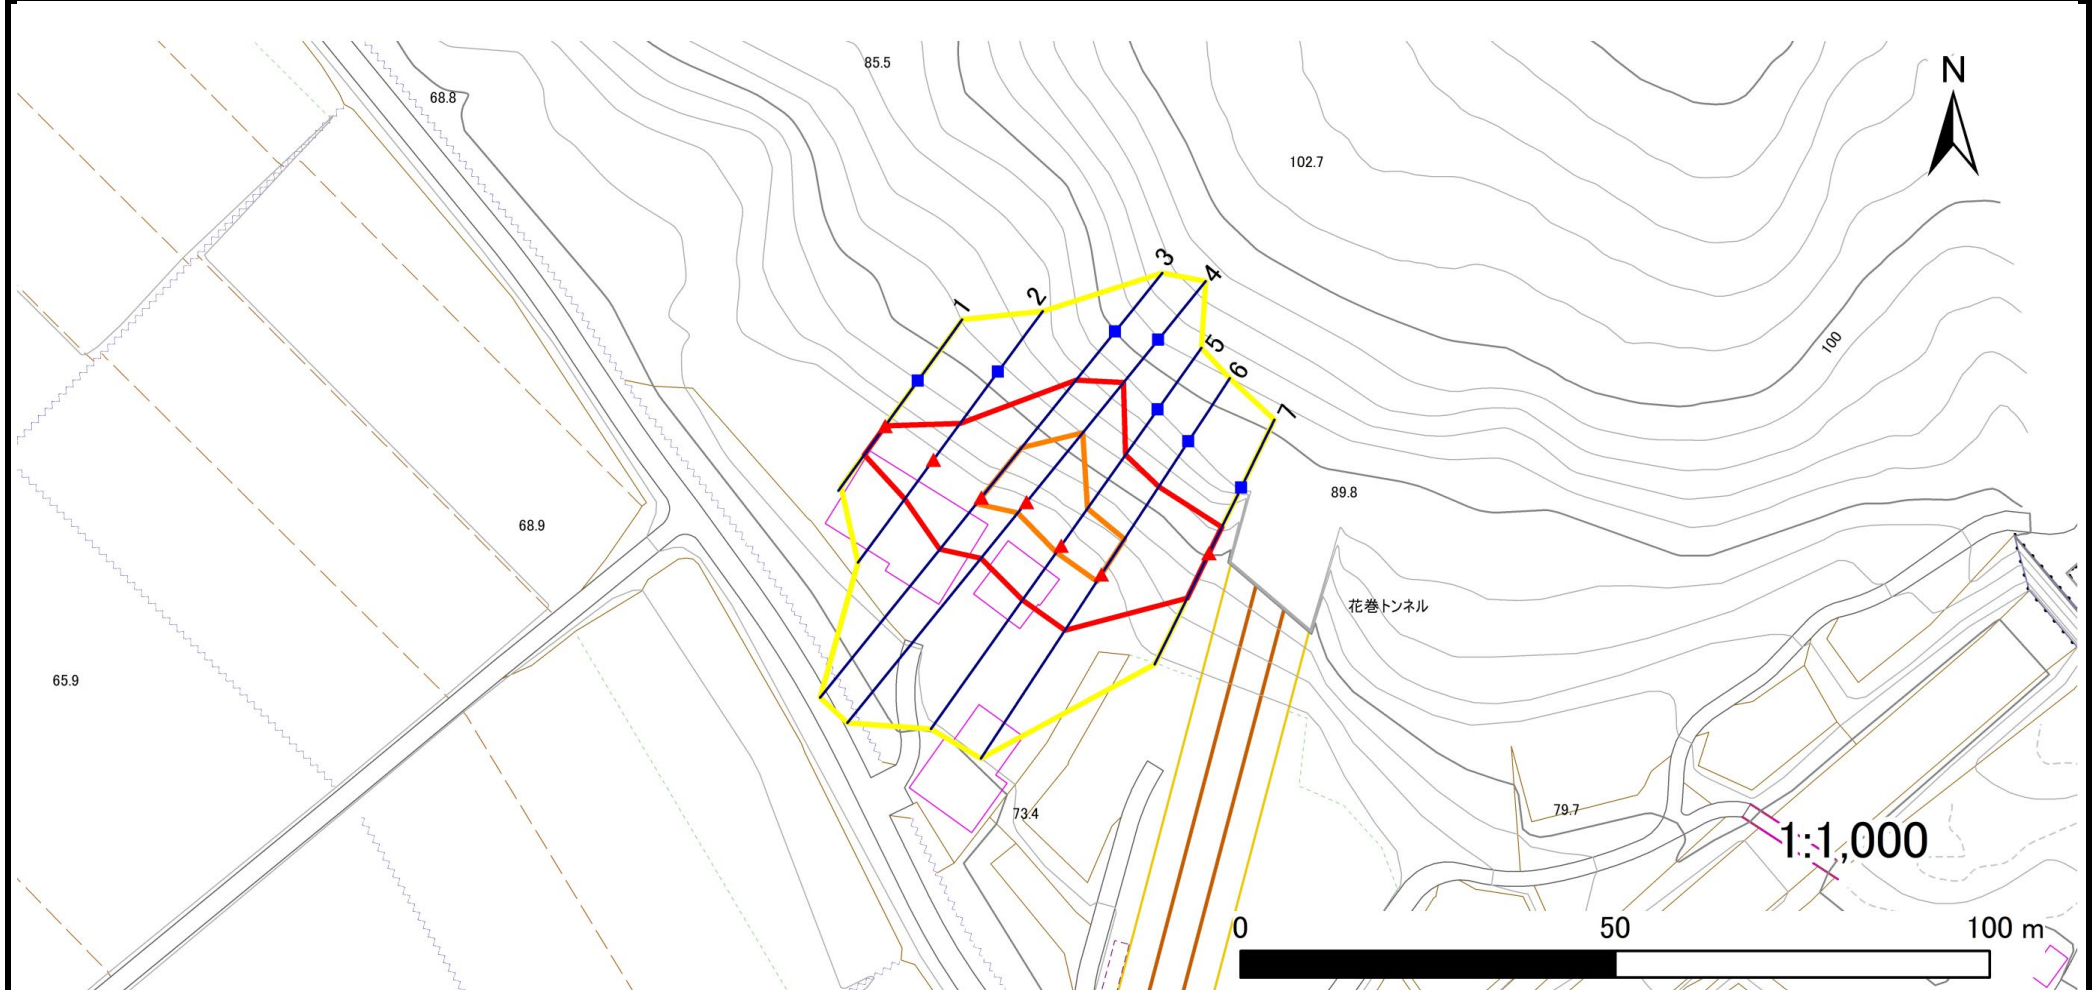

凡例

■ 上端
▲ 下端

— 横断測線

— 危害のおそれのある土地の区域
— 著しい危害のおそれのある土地の区域

— 土石等の移動による力が 100kN/m^2 を超える範囲
— 土石等の堆積高が 3m を超える範囲

— 土石等の移動による力が 100kN/m^2 を超える範囲
— 土石等の堆積高が 3m を超える範囲

— 土石等の移動による力が 100kN/m^2 を超える範囲
— 土石等の堆積高が 3m を超える範囲

急傾斜地の崩壊区域調書

様式3-2 建築物に作用すると想定される衝撃に関する事項(1/1)

調査年度 2023年度

急傾斜地の位置		箇所番号		110BN0362		箇所名		東十二丁目第19地割D		所在地		花巻市東十二丁目第19地割				
横断 測線 番号	急傾斜地の下端に隣接する土地								急傾斜地内							
	土石等の移動の高さと力の大きさ				土石等の堆積高さとの力の大きさ				土石等の移動の高さと力の大きさ				土石等の堆積高さとの力の大きさ			
	区 分	高さ (m)	下端からの距離 (m)	力の大きさ (kN/㎡)	区 分	下端からの水平 距離(m)	高さ (m)	力の大きさ (kN/㎡)	区 分	高さ (m)	上端からの比高 (m)	力の大きさ (kN/㎡)	区 分	上端からの比高 (m)	高さ (m)	力の大きさ (kN/㎡)
1	100kN/㎡を超える	—	— ～ —	—	3mを超える	— ～ —	—	—	100kN/㎡を超える	—	— ～ —	—	3mを超える	— ～ —	—	—
	それ以外	1.00	0.00 ～ 4.75	59.17	それ以外	0.00 ～ 0.00	1.67	8.44	それ以外	1.00	5.00 ～ 5.00	59.17	それ以外	5.00 ～ 5.00	1.67	8.44
2	100kN/㎡を超える	—	— ～ —	—	3mを超える	— ～ —	—	—	100kN/㎡を超える	—	— ～ —	—	3mを超える	— ～ —	—	—
	それ以外	1.00	0.00 ～ 6.48	81.57	それ以外	0.00 ～ 0.00	1.58	7.96	それ以外	1.00	5.00 ～ 8.50	81.57	それ以外	5.00 ～ 8.50	1.58	7.96
3	100kN/㎡を超える	1.00	0.00 ～ 1.08	116.20	3mを超える	— ～ —	—	—	100kN/㎡を超える	1.00	11.96 ～ 17.10	116.20	3mを超える	— ～ —	—	—
	それ以外	1.00	1.08 ～ 8.86	100.00	それ以外	0.00 ～ 8.86	2.14	10.80	それ以外	1.00	5.00 ～ 11.96	100.00	それ以外	5.00 ～ 17.10	2.14	10.80
4	100kN/㎡を超える	1.00	0.00 ～ 1.86	128.55	3mを超える	— ～ —	—	—	100kN/㎡を超える	1.00	10.85 ～ 18.91	128.55	3mを超える	— ～ —	—	—
	それ以外	1.00	1.86 ～ 9.64	100.00	それ以外	0.00 ～ 9.64	2.25	11.37	それ以外	1.00	5.00 ～ 10.85	100.00	それ以外	5.00 ～ 18.91	2.25	11.37
5	100kN/㎡を超える	1.00	0.00 ～ 1.13	117.04	3mを超える	— ～ —	—	—	100kN/㎡を超える	1.00	10.90 ～ 14.97	117.04	3mを超える	— ～ —	—	—
	それ以外	1.00	1.13 ～ 8.92	100.00	それ以外	0.00 ～ 8.92	2.06	10.43	それ以外	1.00	5.00 ～ 10.90	100.00	それ以外	5.00 ～ 14.97	2.06	10.43
6	100kN/㎡を超える	1.00	0.00 ～ 1.13	116.96	3mを超える	— ～ —	—	—	100kN/㎡を超える	1.00	10.76 ～ 14.64	116.96	3mを超える	— ～ —	—	—
	それ以外	1.00	1.13 ～ 8.91	100.00	それ以外	0.00 ～ 8.91	2.09	10.55	それ以外	1.00	5.00 ～ 10.76	100.00	それ以外	5.00 ～ 14.64	2.09	10.55
7	100kN/㎡を超える	—	— ～ —	—	3mを超える	— ～ —	—	—	100kN/㎡を超える	—	— ～ —	—	3mを超える	— ～ —	—	—
	それ以外	1.00	0.00 ～ 6.69	84.49	それ以外	0.00 ～ 6.69	1.84	9.32	それ以外	1.00	5.00 ～ 8.24	84.49	それ以外	5.00 ～ 8.24	1.84	9.32
	100kN/㎡を超える		～		3mを超える	～			100kN/㎡を超える		～		3mを超える	～		
	それ以外		～		それ以外	～			それ以外		～		それ以外	～		
	100kN/㎡を超える		～		3mを超える	～			100kN/㎡を超える		～		3mを超える	～		
	それ以外		～		それ以外	～			それ以外		～		それ以外	～		
