

土砂災害防止に関する基礎調査(急傾斜地の崩壊)

表紙 概況、位置図

自然現象の種類	急傾斜地の崩壊
箇所番号	110BN0372
箇所名	幸田第8地割
所在地	花巻市幸田第8地割
調査機関	岩手県県南広域振興局土木部花巻土木センター



概況図(S=1:200,000)



位置図(S=1:25,000)

急傾斜地の崩壊区域調書

様式3-1 危害のおそれのある土地、著しい危害のおそれのある土地の設定図

調査年度

2023年度

急傾斜地の位置

箇所番号


110BN0372

箇所名

幸田第8地割

所在地

花巻市幸田第8地割

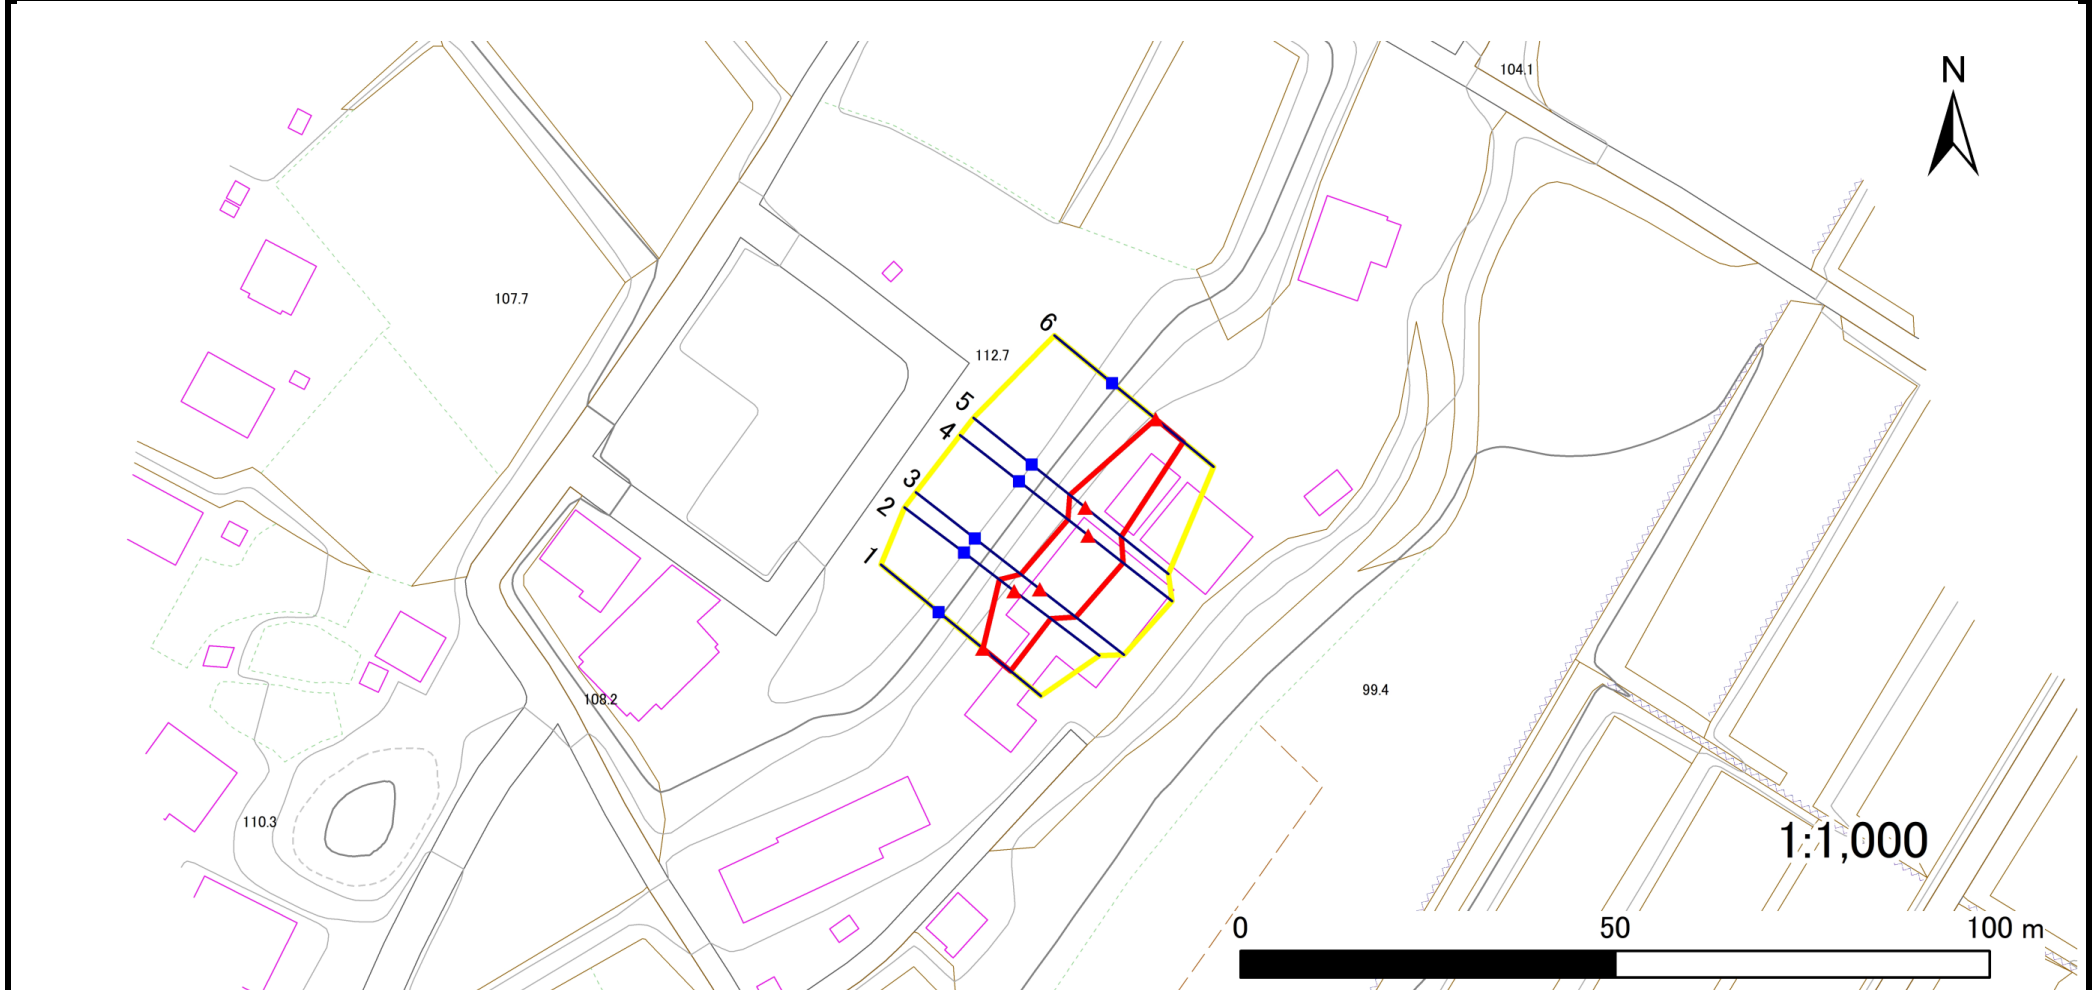

凡例

■ 上端
▲ 下端

— 横断測線

□ 危険のおそれのある土地の区域
□ 著しい危険のおそれのある土地の区域

土石等の移動による力が100kN/m²を超える範囲
土石等の堆積高が3mを超える範囲

土石等の移動による力が100kN/m²を超える範囲
土石等の堆積高が3mを超える範囲

土石等の移動による力が100kN/m²を超える範囲
土石等の堆積高が3mを超える範囲

急傾斜地の崩壊区域調書

様式3-2 建築物に作用すると想定される衝撃に関する事項(1/1)

調査年度 2023年度

急傾斜地の位置		箇所番号			箇所名		幸田第8地割		所在地		花巻市幸田第8地割					
横断 測線 番号	急傾斜地の下端に隣接する土地								急傾斜地内							
	土石等の移動の高さと力の大きさ				土石等の堆積高さと力の大きさ				土石等の移動の高さと力の大きさ				土石等の堆積高さと力の大きさ			
	区 分	高さ (m)	下端からの距離 (m)	力の大きさ (kN/㎡)	区 分	下端からの水平 距離(m)	高さ (m)	力の大きさ (kN/㎡)	区 分	高さ (m)	上端からの比高 (m)	力の大きさ (kN/㎡)	区 分	上端からの比高 (m)	高さ (m)	力の大きさ (kN/㎡)
1	100kN/㎡を超える	—	— ～ —	—	3mを超える	— ～ —	—	—	100kN/㎡を超える	—	— ～ —	—	3mを超える	— ～ —	—	—
	それ以外	1.00	0.00 ～ 4.73	58.95	それ以外	0.00 ～ 0.00	1.65	8.36	それ以外	1.00	5.00 ～ 5.00	58.95	それ以外	5.00 ～ 5.00	1.65	8.36
2	100kN/㎡を超える	—	— ～ —	—	3mを超える	— ～ —	—	—	100kN/㎡を超える	—	— ～ —	—	3mを超える	— ～ —	—	—
	それ以外	1.00	0.00 ～ 6.08	76.18	それ以外	0.00 ～ 6.08	1.84	9.31	それ以外	1.00	5.00 ～ 7.11	76.18	それ以外	5.00 ～ 7.11	1.84	9.31
3	100kN/㎡を超える	—	— ～ —	—	3mを超える	— ～ —	—	—	100kN/㎡を超える	—	— ～ —	—	3mを超える	— ～ —	—	—
	それ以外	1.00	0.00 ～ 6.04	75.67	それ以外	0.00 ～ 0.00	1.64	8.31	それ以外	1.00	5.00 ～ 7.09	75.67	それ以外	5.00 ～ 7.09	1.64	8.31
4	100kN/㎡を超える	—	— ～ —	—	3mを超える	— ～ —	—	—	100kN/㎡を超える	—	— ～ —	—	3mを超える	— ～ —	—	—
	それ以外	1.00	0.00 ～ 5.91	73.98	それ以外	0.00 ～ 0.00	1.60	8.09	それ以外	1.00	5.00 ～ 7.09	73.98	それ以外	5.00 ～ 7.09	1.60	8.09
5	100kN/㎡を超える	—	— ～ —	—	3mを超える	— ～ —	—	—	100kN/㎡を超える	—	— ～ —	—	3mを超える	— ～ —	—	—
	それ以外	1.00	0.00 ～ 6.14	77.02	それ以外	0.00 ～ 0.00	1.78	8.97	それ以外	1.00	5.00 ～ 7.08	77.02	それ以外	5.00 ～ 7.08	1.78	8.97
6	100kN/㎡を超える	—	— ～ —	—	3mを超える	— ～ —	—	—	100kN/㎡を超える	—	— ～ —	—	3mを超える	— ～ —	—	—
	それ以外	1.00	0.00 ～ 4.74	59.08	それ以外	0.00 ～ 0.00	1.66	8.41	それ以外	1.00	5.00 ～ 5.00	59.08	それ以外	5.00 ～ 5.00	1.66	8.41
