

土砂災害防止に関する基礎調査(急傾斜地の崩壊)

表紙 概況、位置図

自然現象の種類	急傾斜地の崩壊
箇所番号	110BN0380
箇所名	幸田第13地割
所在地	花巻市幸田第13地割
調査機関	岩手県県南広域振興局土木部花巻土木センター



概況図(S=1:200,000)



位置図(S=1:25,000)

急傾斜地の崩壊区域調書

様式3-1 危害のおそれのある土地、著しい危害のおそれのある土地の設定図

調査年度

2023年度

急傾斜地の位置

箇所番号


110BN0380

箇所名

幸田第13地割

所在地

花巻市幸田第13地割

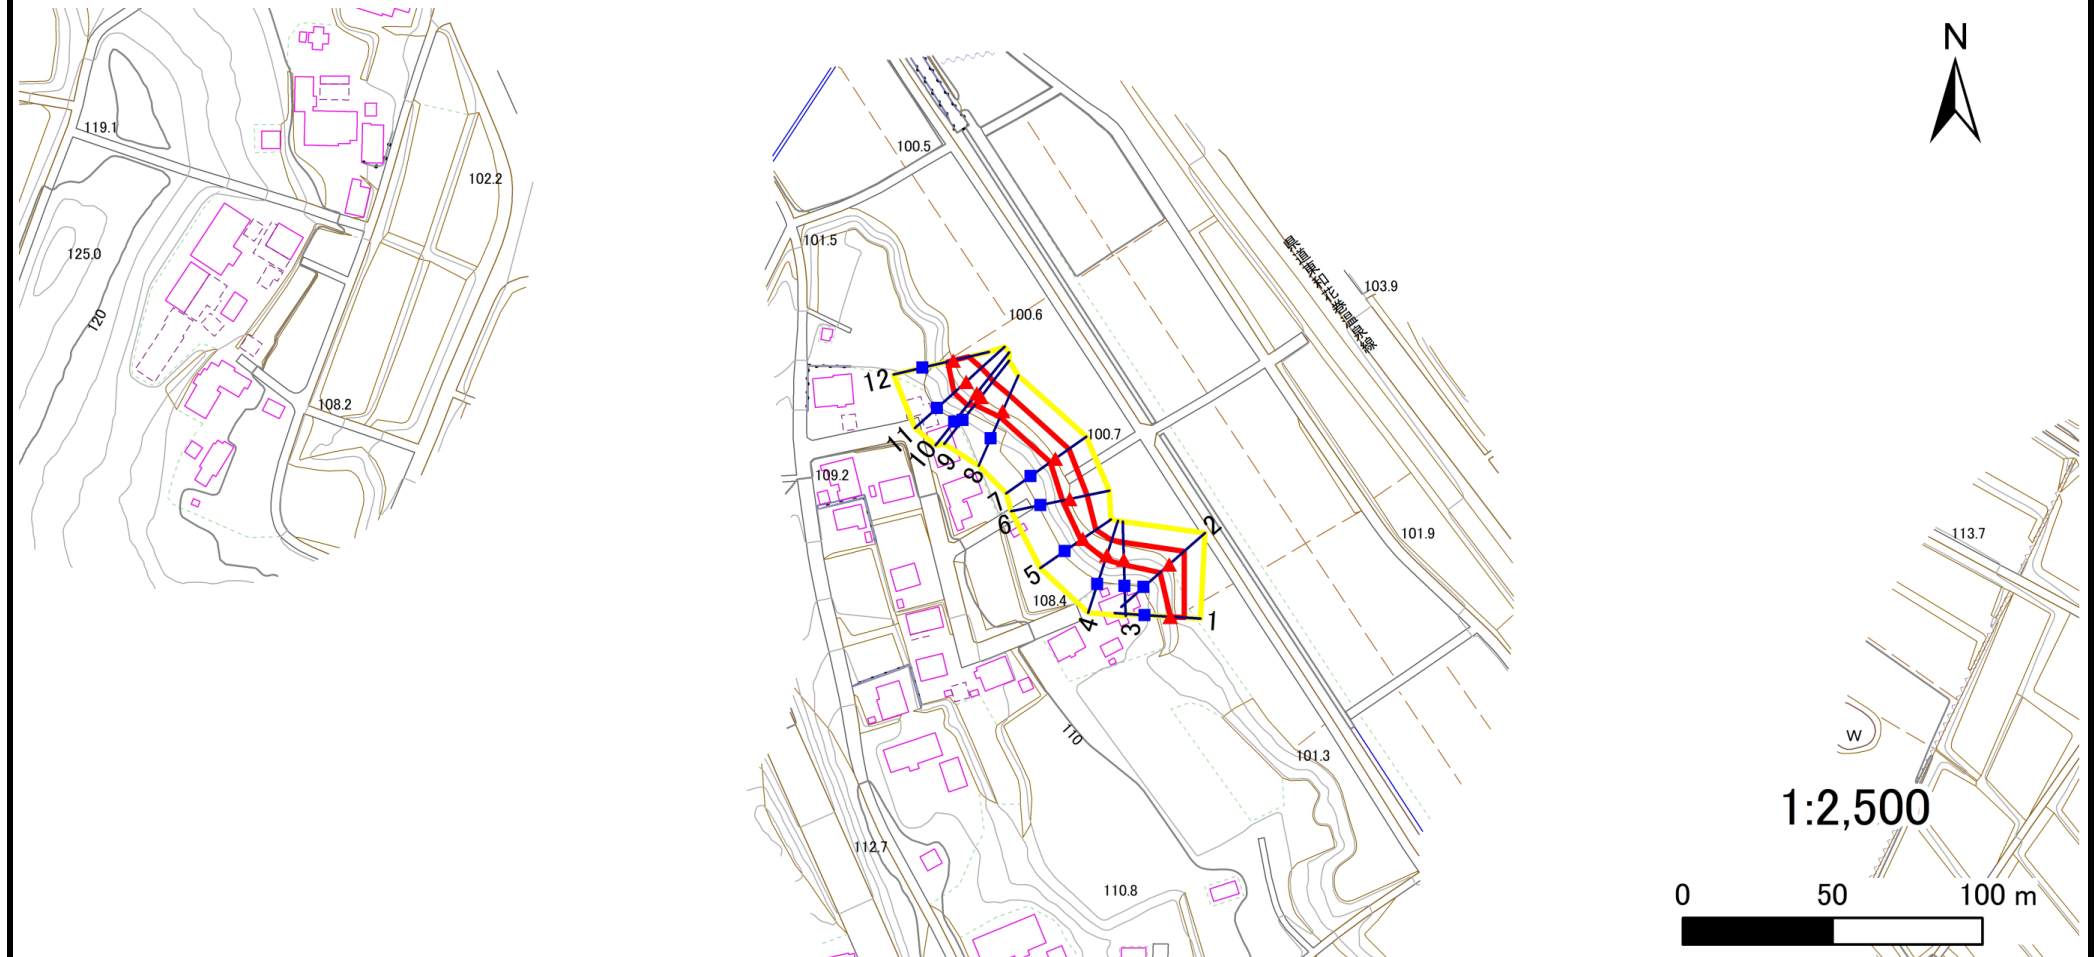

凡例

■ 上端
▲ 下端

— 横断測線

黄色の枠 危害のおそれのある土地の区域
赤色の枠 著しい危害のおそれのある土地の区域

黄色の枠 危害のおそれのある土地の区域
赤色の枠 著しい危害のおそれのある土地の区域

黄色の枠 土石等の移動による力が100kN/m²を超える範囲
赤色の枠 土石等の堆積高が3mを超える範囲

黄色の枠 土石等の移動による力が100kN/m²を超える範囲
赤色の枠 土石等の堆積高が3mを超える範囲

急傾斜地の崩壊区域調書

様式3-2 建築物に作用すると想定される衝撃に関する事項(1/1)

調査年度 2023年度

急傾斜地の位置		箇所番号			箇所名			幸田第13地割		所在地		花巻市幸田第13地割						
横断 測線 番号	急傾斜地の下端に隣接する土地									急傾斜地内								
	土石等の移動の高さと力の大きさ				土石等の堆積高さと力の大きさ				土石等の移動の高さと力の大きさ				土石等の堆積高さと力の大きさ					
	区 分	高さ (m)	下端からの距離 (m)	力の大きさ (kN/㎡)	区 分	下端からの水平 距離(m)	高さ (m)	力の大きさ (kN/㎡)	区 分	高さ (m)	上端からの比高 (m)	力の大きさ (kN/㎡)	区 分	上端からの比高 (m)	高さ (m)	力の大きさ (kN/㎡)		
1	100kN/㎡を超える	—	— ～ —	—	3mを超える	— ～ —	—	—	100kN/㎡を超える	—	— ～ —	—	3mを超える	— ～ —	—	—		
	それ以外	1.00	0.00 ～ 4.52	56.39	それ以外	0.00 ～ 0.00	1.57	7.91	それ以外	1.00	5.00 ～ 5.00	56.39	それ以外	5.00 ～ 5.00	1.57	7.91		
2	100kN/㎡を超える	—	— ～ —	—	3mを超える	— ～ —	—	—	100kN/㎡を超える	—	— ～ —	—	3mを超える	— ～ —	—	—		
	それ以外	1.00	0.00 ～ 6.55	82.56	それ以外	0.00 ～ 0.00	1.69	8.54	それ以外	1.00	5.00 ～ 7.89	82.56	それ以外	5.00 ～ 7.89	1.69	8.54		
3	100kN/㎡を超える	—	— ～ —	—	3mを超える	— ～ —	—	—	100kN/㎡を超える	—	— ～ —	—	3mを超える	— ～ —	—	—		
	それ以外	1.00	0.00 ～ 5.67	70.89	それ以外	0.00 ～ 0.00	1.72	8.70	それ以外	1.00	5.00 ～ 6.30	70.89	それ以外	5.00 ～ 6.30	1.72	8.70		
4	100kN/㎡を超える	—	— ～ —	—	3mを超える	— ～ —	—	—	100kN/㎡を超える	—	— ～ —	—	3mを超える	— ～ —	—	—		
	それ以外	1.00	0.00 ～ 5.17	64.50	それ以外	0.00 ～ 0.00	1.58	7.96	それ以外	1.00	5.00 ～ 5.95	64.50	それ以外	5.00 ～ 5.95	1.58	7.96		
5	100kN/㎡を超える	—	— ～ —	—	3mを超える	— ～ —	—	—	100kN/㎡を超える	—	— ～ —	—	3mを超える	— ～ —	—	—		
	それ以外	1.00	0.00 ～ 5.21	65.00	それ以外	0.00 ～ 0.00	1.78	8.97	それ以外	1.00	5.00 ～ 5.63	65.00	それ以外	5.00 ～ 5.63	1.78	8.97		
6	100kN/㎡を超える	—	— ～ —	—	3mを超える	— ～ —	—	—	100kN/㎡を超える	—	— ～ —	—	3mを超える	— ～ —	—	—		
	それ以外	1.00	0.00 ～ 5.87	73.46	それ以外	0.00 ～ 0.00	1.67	8.44	それ以外	1.00	5.00 ～ 6.70	73.46	それ以外	5.00 ～ 6.70	1.67	8.44		
7	100kN/㎡を超える	—	— ～ —	—	3mを超える	— ～ —	—	—	100kN/㎡を超える	—	— ～ —	—	3mを超える	— ～ —	—	—		
	それ以外	1.00	0.00 ～ 5.53	69.01	それ以外	0.00 ～ 0.00	1.62	8.19	それ以外	1.00	5.00 ～ 6.30	69.01	それ以外	5.00 ～ 6.30	1.62	8.19		
8	100kN/㎡を超える	—	— ～ —	—	3mを超える	— ～ —	—	—	100kN/㎡を超える	—	— ～ —	—	3mを超える	— ～ —	—	—		
	それ以外	1.00	0.00 ～ 5.67	70.87	それ以外	0.00 ～ 0.00	1.65	8.32	それ以外	1.00	5.00 ～ 6.44	70.87	それ以外	5.00 ～ 6.44	1.65	8.32		
9	100kN/㎡を超える	—	— ～ —	—	3mを超える	— ～ —	—	—	100kN/㎡を超える	—	— ～ —	—	3mを超える	— ～ —	—	—		
	それ以外	1.00	0.00 ～ 6.43	80.91	それ以外	0.00 ～ 0.00	1.77	8.95	それ以外	1.00	5.00 ～ 7.59	80.91	それ以外	5.00 ～ 7.59	1.77	8.95		
10	100kN/㎡を超える	—	— ～ —	—	3mを超える	— ～ —	—	—	100kN/㎡を超える	—	— ～ —	—	3mを超える	— ～ —	—	—		
	それ以外	1.00	0.00 ～ 6.95	88.05	それ以外	0.00 ～ 0.00	1.72	8.67	それ以外	1.00	5.00 ～ 8.64	88.05	それ以外	5.00 ～ 8.64	1.72	8.67		
11	100kN/㎡を超える	—	— ～ —	—	3mを超える	— ～ —	—	—	100kN/㎡を超える	—	— ～ —	—	3mを超える	— ～ —	—	—		
	それ以外	1.00	0.00 ～ 6.86	86.87	それ以外	0.00 ～ 0.00	1.66	8.41	それ以外	1.00	5.00 ～ 8.64	86.87	それ以外	5.00 ～ 8.64	1.66	8.41		
12	100kN/㎡を超える	—	— ～ —	—	3mを超える	— ～ —	—	—	100kN/㎡を超える	—	— ～ —	—	3mを超える	— ～ —	—	—		
	それ以外	1.00	0.00 ～ 5.27	65.72	それ以外	0.00 ～ 0.00	1.57	7.96	それ以外	1.00	5.00 ～ 6.12	65.72	それ以外	5.00 ～ 6.12	1.57	7.96		
	100kN/㎡を超える		～		3mを超える	～			100kN/㎡を超える		～		3mを超える	～				
	それ以外		～		それ以外	～			それ以外		～		それ以外	～				
	100kN/㎡を超える		～		3mを超える	～			100kN/㎡を超える		～		3mを超える	～				
	それ以外		～		それ以外	～			それ以外		～		それ以外	～				
	100kN/㎡を超える		～		3mを超える	～			100kN/㎡を超える		～		3mを超える	～				
	それ以外		～		それ以外	～			それ以外		～		それ以外	～				