



土砂災害防止に関する基礎調査(急傾斜地の崩壊)

表紙 概況、位置図

自然現象の種類	急傾斜地の崩壊
箇所番号	110BN0416
箇所名	高松第20地割
所在地	花巻市高松第20地割
調査機関	岩手県県南広域振興局土木部花巻土木センター

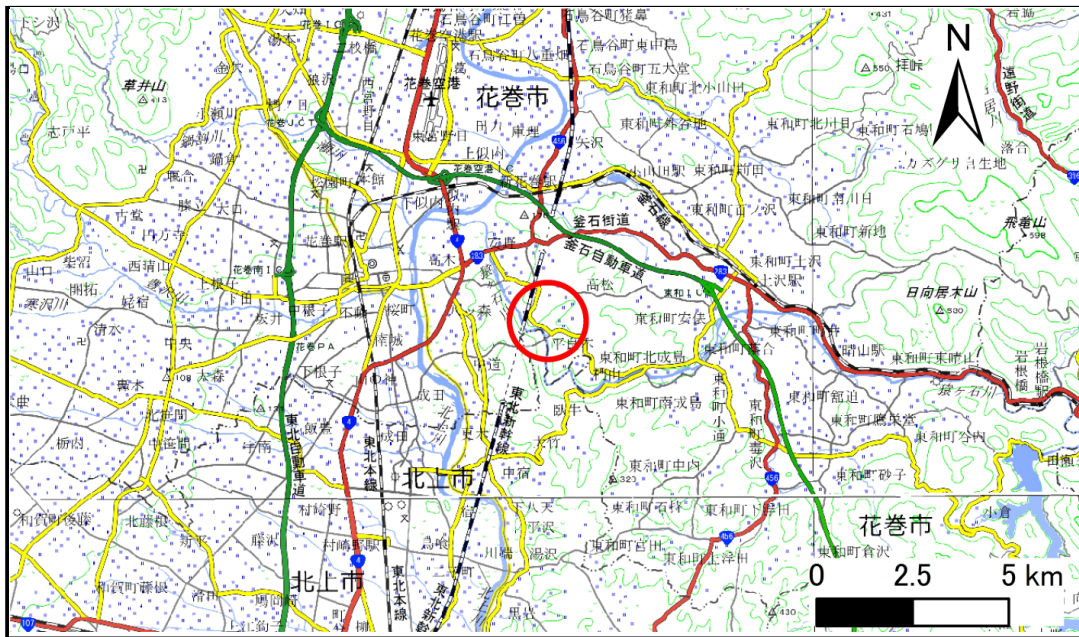

概況図(S=1:200,000)

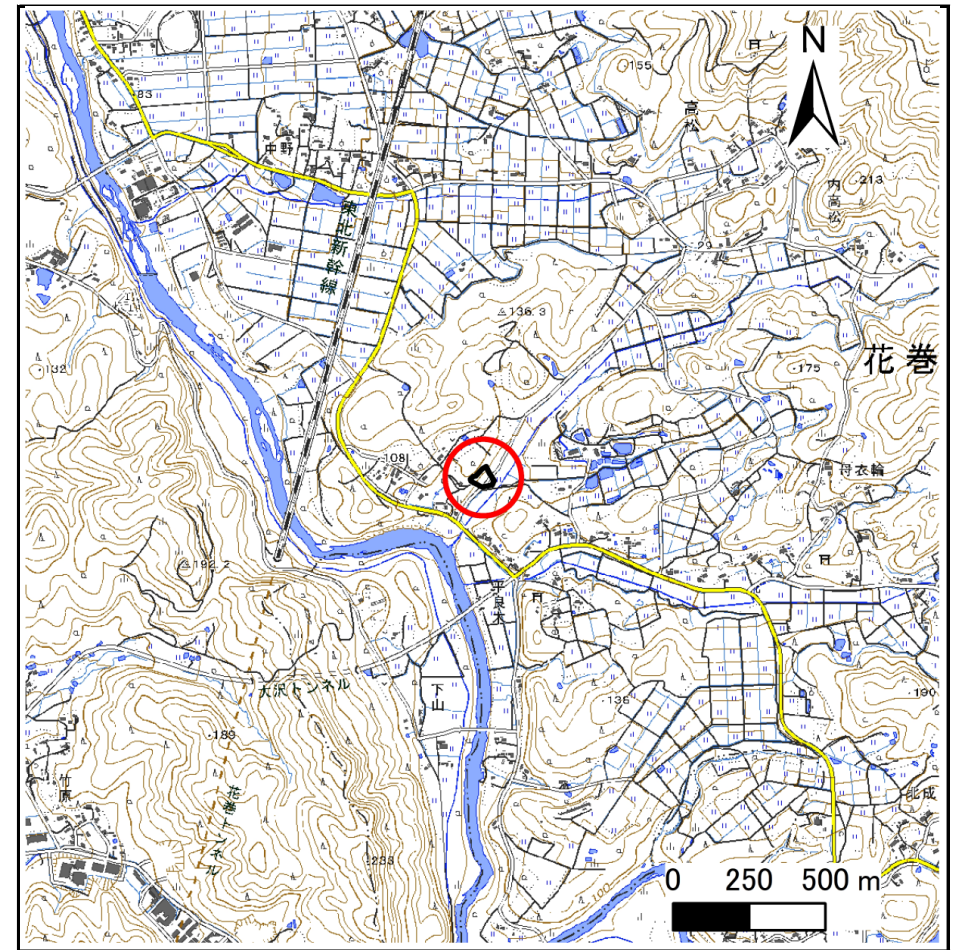

位置図(S=1:25,000)

急傾斜地の崩壊区域調書

様式3-1 危害のおそれのある土地、著しい危害のおそれのある土地の設定図

調査年度

2023年度

急傾斜地の位置

箇所番号


110BN0416

箇所名

高松第20地割

所在地

花巻市高松第20地割

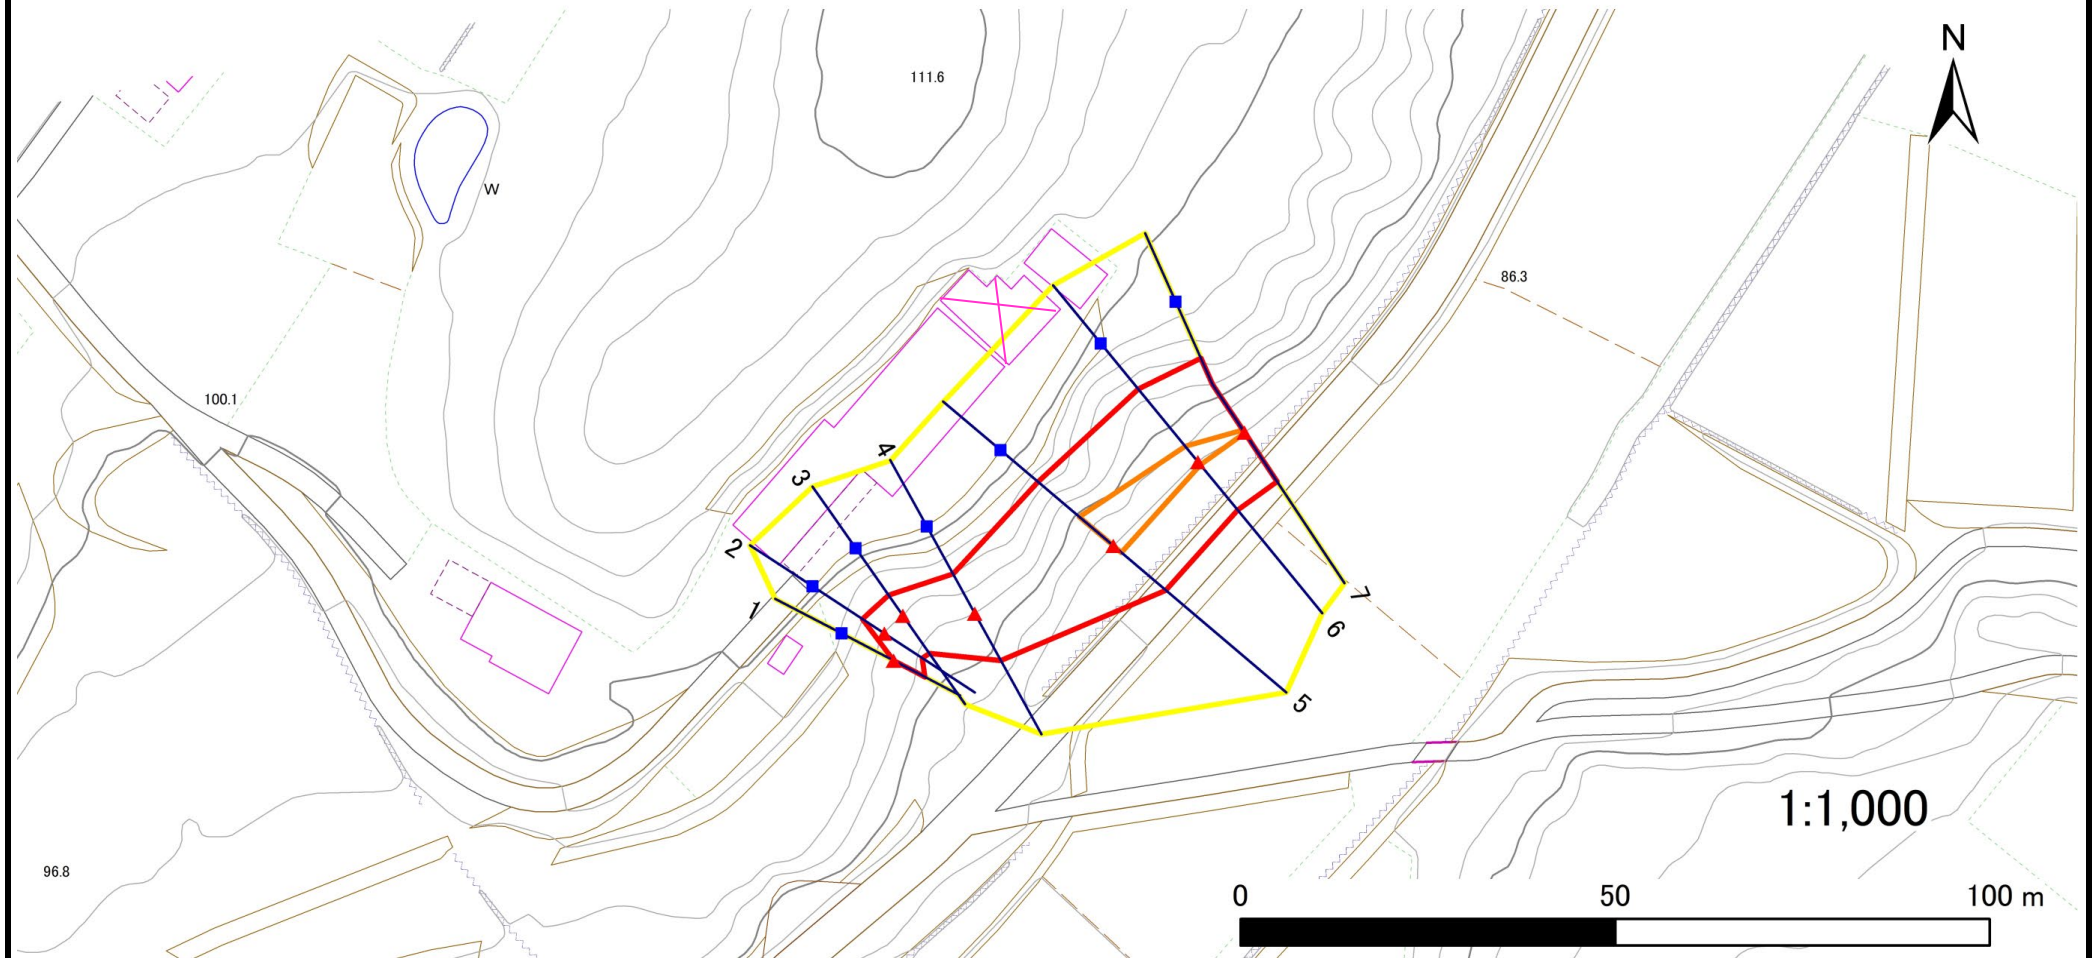

凡例

■ 上端
▲ 下端

— 横断測線

— 危害のおそれのある土地の区域
— 著しい危害のおそれのある土地の区域

— 土石等の移動による力が100kN/m²を超える範囲
— 土石等の堆積高が3mを超える範囲

— 土石等の移動による力が100kN/m²を超える範囲
— 土石等の堆積高が3mを超える範囲

— 土石等の移動による力が100kN/m²を超える範囲
— 土石等の堆積高が3mを超える範囲

急傾斜地の崩壊区域調書

様式3-2 建築物に作用すると想定される衝撃に関する事項(1/1)

調査年度 2023年度

急傾斜地の位置		箇所番号			箇所名			高松第20地割		所在地		花巻市高松第20地割					
横断 測線 番号	急傾斜地の下端に隣接する土地									急傾斜地内							
	土石等の移動の高さと力の大きさ				土石等の堆積高さと力の大きさ				土石等の移動の高さと力の大きさ				土石等の堆積高さと力の大きさ				
	区 分	高さ (m)	下端からの距離 (m)	力の大きさ (kN/㎡)	区 分	下端からの水平 距離(m)	高さ (m)	力の大きさ (kN/㎡)	区 分	高さ (m)	上端からの比高 (m)	力の大きさ (kN/㎡)	区 分	上端からの比高 (m)	高さ (m)	力の大きさ (kN/㎡)	
1	100kN/㎡を超える	—	— ～ —	—	3mを超える	— ～ —	—	—	100kN/㎡を超える	—	— ～ —	—	3mを超える	— ～ —	—	—	
	それ以外	1.00	0.00 ～ 4.70	58.60	それ以外	0.00 ～ 0.00	1.64	8.27	それ以外	1.00	5.00 ～ 5.00	58.60	それ以外	5.00 ～ 5.00	1.64	8.27	
2	100kN/㎡を超える	—	— ～ —	—	3mを超える	— ～ —	—	—	100kN/㎡を超える	—	— ～ —	—	3mを超える	— ～ —	—	—	
	それ以外	1.00	0.00 ～ 6.05	75.88	それ以外	0.00 ～ 0.00	1.63	8.22	それ以外	1.00	5.00 ～ 7.20	75.88	それ以外	5.00 ～ 7.20	1.63	8.22	
3	100kN/㎡を超える	—	— ～ —	—	3mを超える	— ～ —	—	—	100kN/㎡を超える	—	— ～ —	—	3mを超える	— ～ —	—	—	
	それ以外	1.00	0.00 ～ 6.12	76.76	それ以外	0.00 ～ 0.00	1.66	8.37	それ以外	1.00	5.00 ～ 7.19	76.76	それ以外	5.00 ～ 7.19	1.66	8.37	
4	100kN/㎡を超える	—	— ～ —	—	3mを超える	— ～ —	—	—	100kN/㎡を超える	—	— ～ —	—	3mを超える	— ～ —	—	—	
	それ以外	1.00	0.00 ～ 7.16	91.01	それ以外	0.00 ～ 0.00	1.69	8.56	それ以外	1.00	5.00 ～ 9.17	91.01	それ以外	5.00 ～ 9.17	1.69	8.56	
5	100kN/㎡を超える	1.00	0.00 ～ 1.39	121.15	3mを超える	— ～ —	—	—	100kN/㎡を超える	1.00	10.53 ～ 15.10	121.15	3mを超える	— ～ —	—	—	
	それ以外	1.00	1.39 ～ 9.18	100.00	それ以外	0.00 ～ 9.18	2.37	11.97	それ以外	1.00	5.00 ～ 10.53	100.00	それ以外	5.00 ～ 15.10	2.37	11.97	
6	100kN/㎡を超える	1.00	0.00 ～ 0.50	107.36	3mを超える	— ～ —	—	—	100kN/㎡を超える	1.00	11.30 ～ 13.02	107.36	3mを超える	— ～ —	—	—	
	それ以外	1.00	0.50 ～ 8.28	100.00	それ以外	0.00 ～ 8.28	2.02	10.19	それ以外	1.00	5.00 ～ 11.30	100.00	それ以外	5.00 ～ 13.02	2.02	10.19	
7	100kN/㎡を超える	1.00	0.00 ～ 0.07	100.98	3mを超える	— ～ —	—	—	100kN/㎡を超える	1.00	11.79 ～ 12.02	100.98	3mを超える	— ～ —	—	—	
	それ以外	1.00	0.07 ～ 7.85	100.00	それ以外	0.00 ～ 7.85	1.98	10.00	それ以外	1.00	5.00 ～ 11.79	100.00	それ以外	5.00 ～ 12.02	1.98	10.00	
	100kN/㎡を超える		～		3mを超える	～			100kN/㎡を超える		～		3mを超える	～			
	それ以外		～		それ以外	～			それ以外		～		それ以外	～			
	100kN/㎡を超える		～		3mを超える	～			100kN/㎡を超える		～		3mを超える	～			
	それ以外		～		それ以外	～			それ以外		～		それ以外	～			
