



土砂災害防止に関する基礎調査(急傾斜地の崩壊)

表紙 概況、位置図

自然現象の種類	急傾斜地の崩壊
箇所番号	110BN0419
箇所名	高松第20地割A
所在地	花巻市高松第20地割
調査機関	岩手県県南広域振興局土木部花巻土木センター

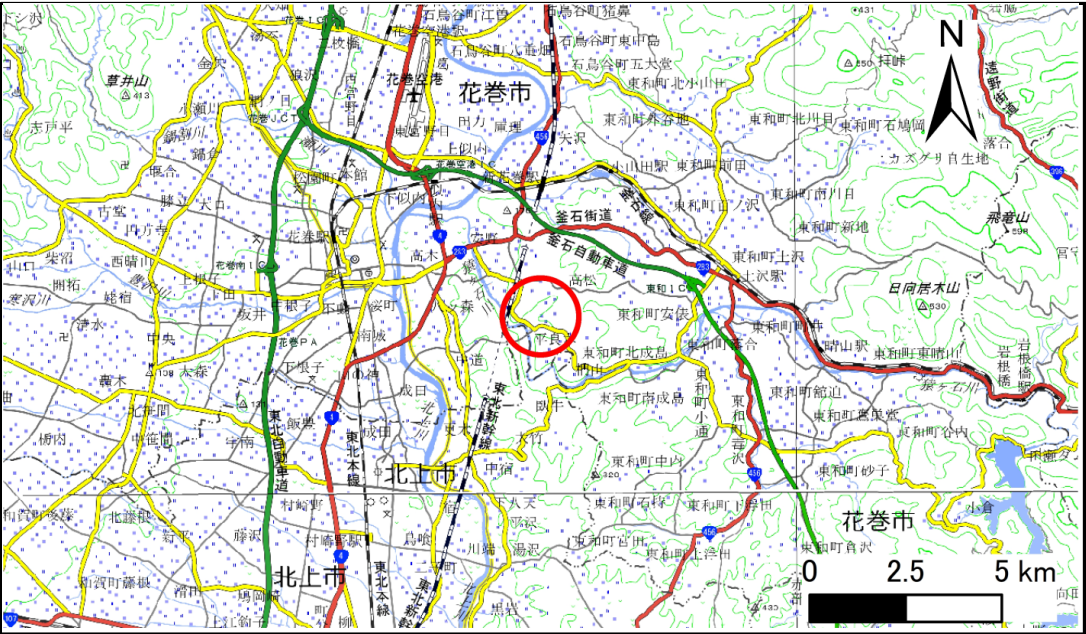

概況図(S=1:200,000)

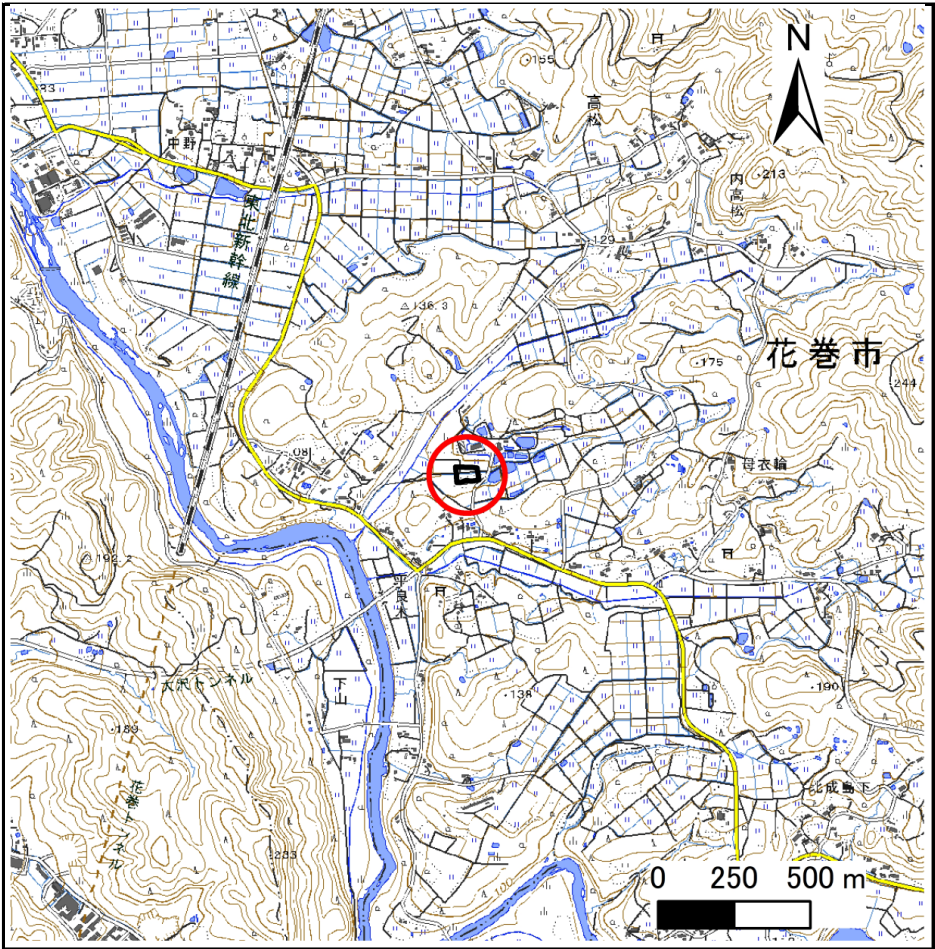

位置図(S=1:25,000)

急傾斜地の崩壊区域調書

様式3-1 危害のおそれのある土地、著しい危害のおそれのある土地の設定図

調査年度

2023年度

急傾斜地の位置

箇所番号


110BN0419

箇所名

高松第20地割A

所在地

花巻市高松第20地割

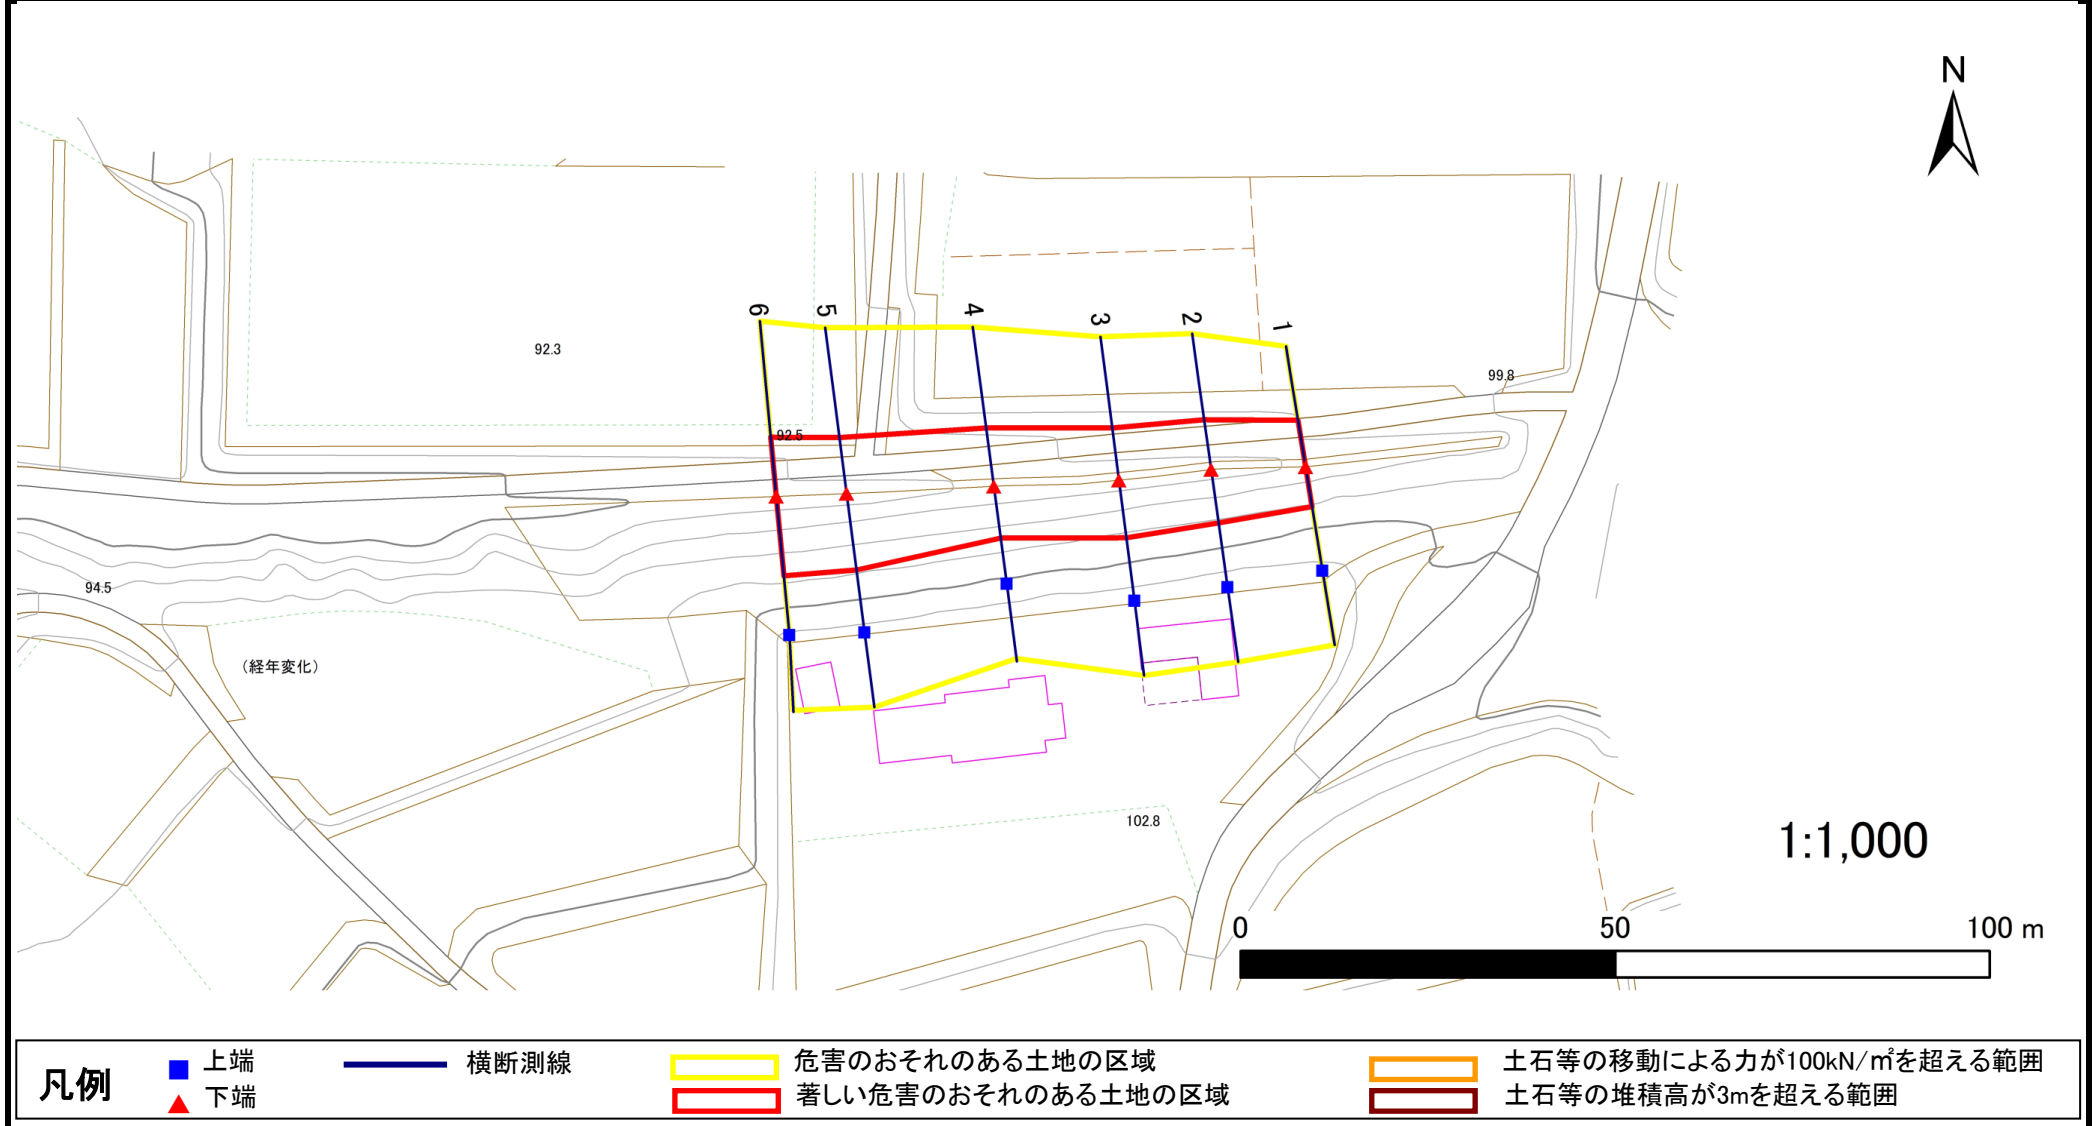

急傾斜地の崩壊区域調書

様式3-2 建築物に作用すると想定される衝撃に関する事項(1/1)

調査年度 2023年度

急傾斜地の位置		箇所番号		110BN0419		箇所名		高松第20地割A		所在地		花巻市高松第20地割				
横断 測線 番号	急傾斜地の下端に隣接する土地								急傾斜地内							
	土石等の移動の高さと力の大きさ				土石等の堆積高さと力の大きさ				土石等の移動の高さと力の大きさ				土石等の堆積高さと力の大きさ			
	区 分	高さ (m)	下端からの距離 (m)	力の大きさ (kN/㎡)	区 分	下端からの水平 距離(m)	高さ (m)	力の大きさ (kN/㎡)	区 分	高さ (m)	上端からの比高 (m)	力の大きさ (kN/㎡)	区 分	上端からの比高 (m)	高さ (m)	力の大きさ (kN/㎡)
1	100kN/㎡を超える	—	— ～ —	—	3mを超える	— ～ —	—	—	100kN/㎡を超える	—	— ～ —	—	3mを超える	— ～ —	—	—
	それ以外	1.00	0.00 ～ 6.26	78.70	それ以外	0.00 ～ 0.00	1.57	7.92	それ以外	1.00	5.00 ～ 8.10	78.70	それ以外	5.00 ～ 8.10	1.57	7.92
2	100kN/㎡を超える	—	— ～ —	—	3mを超える	— ～ —	—	—	100kN/㎡を超える	—	— ～ —	—	3mを超える	— ～ —	—	—
	それ以外	1.00	0.00 ～ 6.68	84.32	それ以外	0.00 ～ 0.00	1.57	7.91	それ以外	1.00	5.00 ～ 9.12	84.32	それ以外	5.00 ～ 9.12	1.57	7.91
3	100kN/㎡を超える	—	— ～ —	—	3mを超える	— ～ —	—	—	100kN/㎡を超える	—	— ～ —	—	3mを超える	— ～ —	—	—
	それ以外	1.00	0.00 ～ 6.95	88.12	それ以外	0.00 ～ 0.00	1.58	8.00	それ以外	1.00	5.00 ～ 9.59	88.12	それ以外	5.00 ～ 9.59	1.58	8.00
4	100kN/㎡を超える	1.00	0.00 ～ 0.04	100.52	3mを超える	— ～ —	—	—	100kN/㎡を超える	1.00	10.58 ～ 10.67	100.52	3mを超える	— ～ —	—	—
	それ以外	1.00	0.04 ～ 7.82	100.00	それ以外	0.00 ～ 7.82	2.24	11.31	それ以外	1.00	5.00 ～ 10.58	100.00	それ以外	5.00 ～ 10.67	2.24	11.31
5	100kN/㎡を超える	—	— ～ —	—	3mを超える	— ～ —	—	—	100kN/㎡を超える	—	— ～ —	—	3mを超える	— ～ —	—	—
	それ以外	1.00	0.00 ～ 7.49	95.73	それ以外	0.00 ～ 7.49	1.96	9.90	それ以外	1.00	5.00 ～ 11.10	95.73	それ以外	5.00 ～ 11.10	1.96	9.90
6	100kN/㎡を超える	1.00	0.00 ～ 0.09	101.28	3mを超える	— ～ —	—	—	100kN/㎡を超える	1.00	11.41 ～ 11.69	101.28	3mを超える	— ～ —	—	—
	それ以外	1.00	0.09 ～ 7.87	100.00	それ以外	0.00 ～ 7.87	2.01	10.14	それ以外	1.00	5.00 ～ 11.41	100.00	それ以外	5.00 ～ 11.69	2.01	10.14
	100kN/㎡を超える		～		3mを超える	～			100kN/㎡を超える		～		3mを超える	～		
	それ以外		～		それ以外	～			それ以外		～		それ以外	～		
	100kN/㎡を超える		～		3mを超える	～			100kN/㎡を超える		～		3mを超える	～		
	それ以外		～		それ以外	～			それ以外		～		それ以外	～		
