



土砂災害防止に関する基礎調査(急傾斜地の崩壊)

表紙 概況、位置図

自然現象の種類	急傾斜地の崩壊
箇所番号	110BN0421
箇所名	高松第21地割
所在地	花巻市高松第21地割
調査機関	岩手県県南広域振興局土木部花巻土木センター

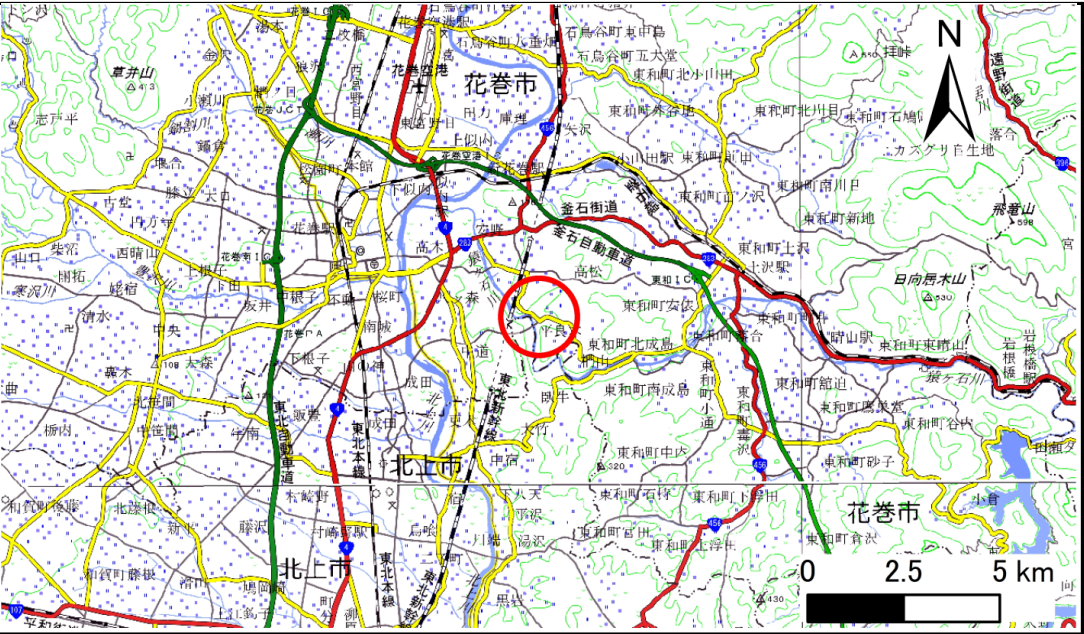

概況図(S=1:200,000)

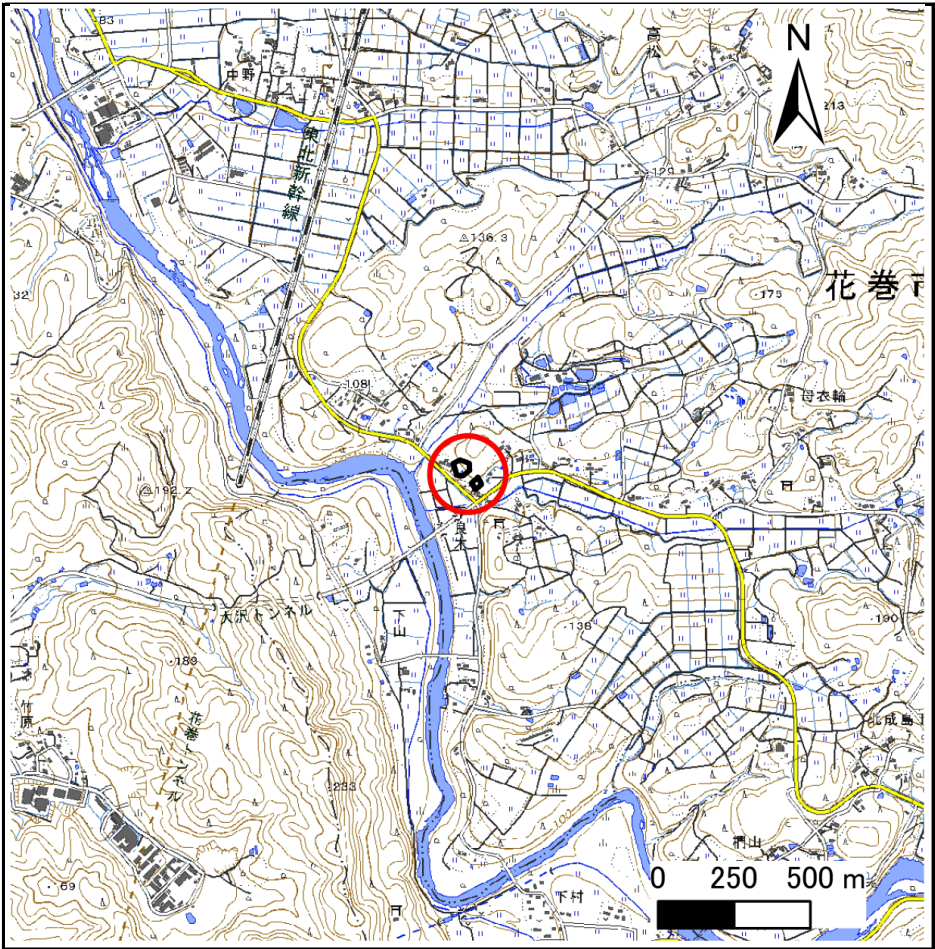

位置図(S=1:25,000)

急傾斜地の崩壊区域調書

様式3-1 危害のおそれのある土地、著しい危害のおそれのある土地の設定図

調査年度

2023年度

急傾斜地の位置

箇所番号


110BN0421

箇所名

高松第21地割

所在地

花巻市高松第21地割

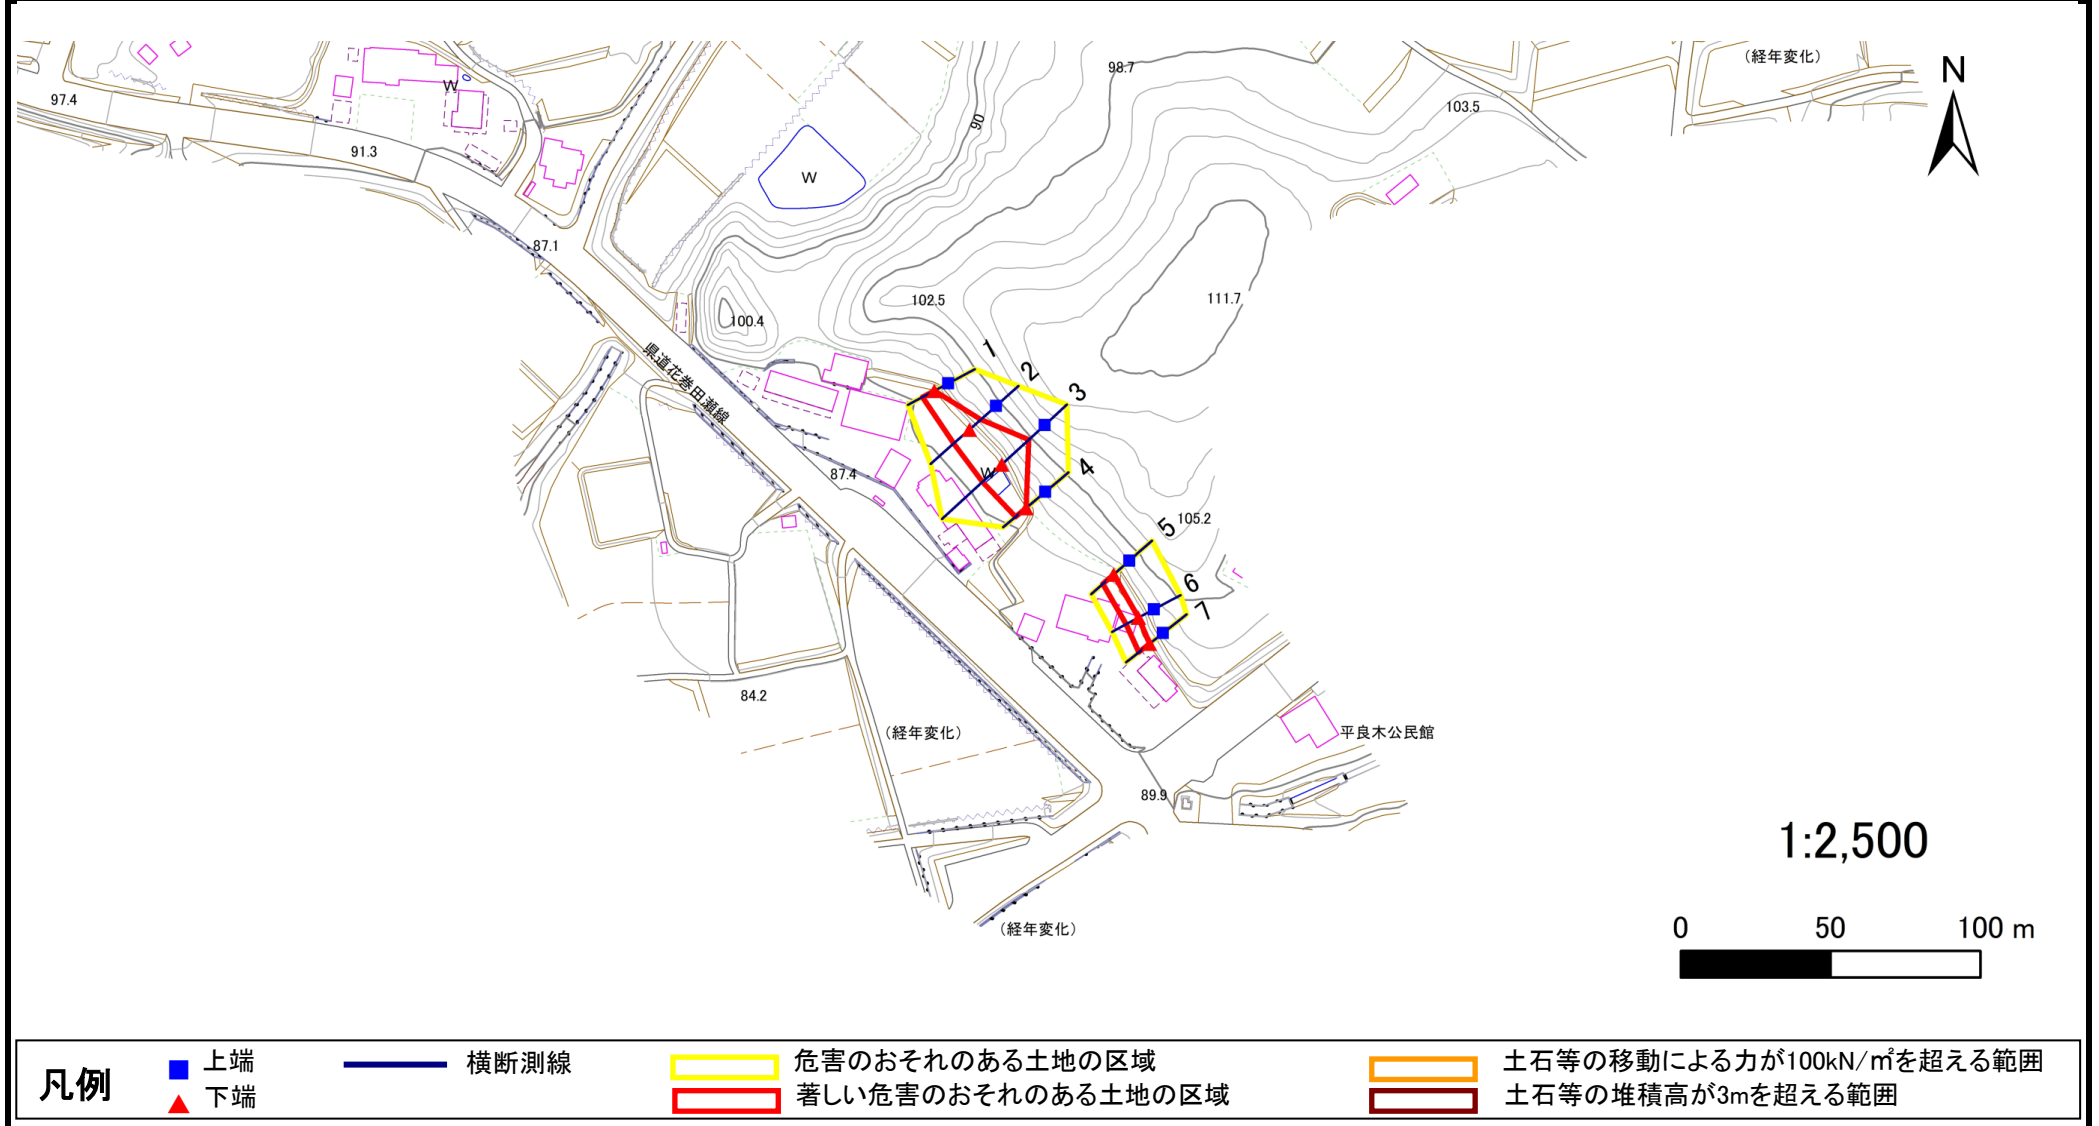

急傾斜地の崩壊区域調書

様式3-1 危害のおそれのある土地、著しい危害のおそれのある土地の設定図(1/2)

調査年度

2023年度

急傾斜地の位置

箇所番号


110BN0421

箇所名

高松第21地割

所在地

花巻市高松第21地割

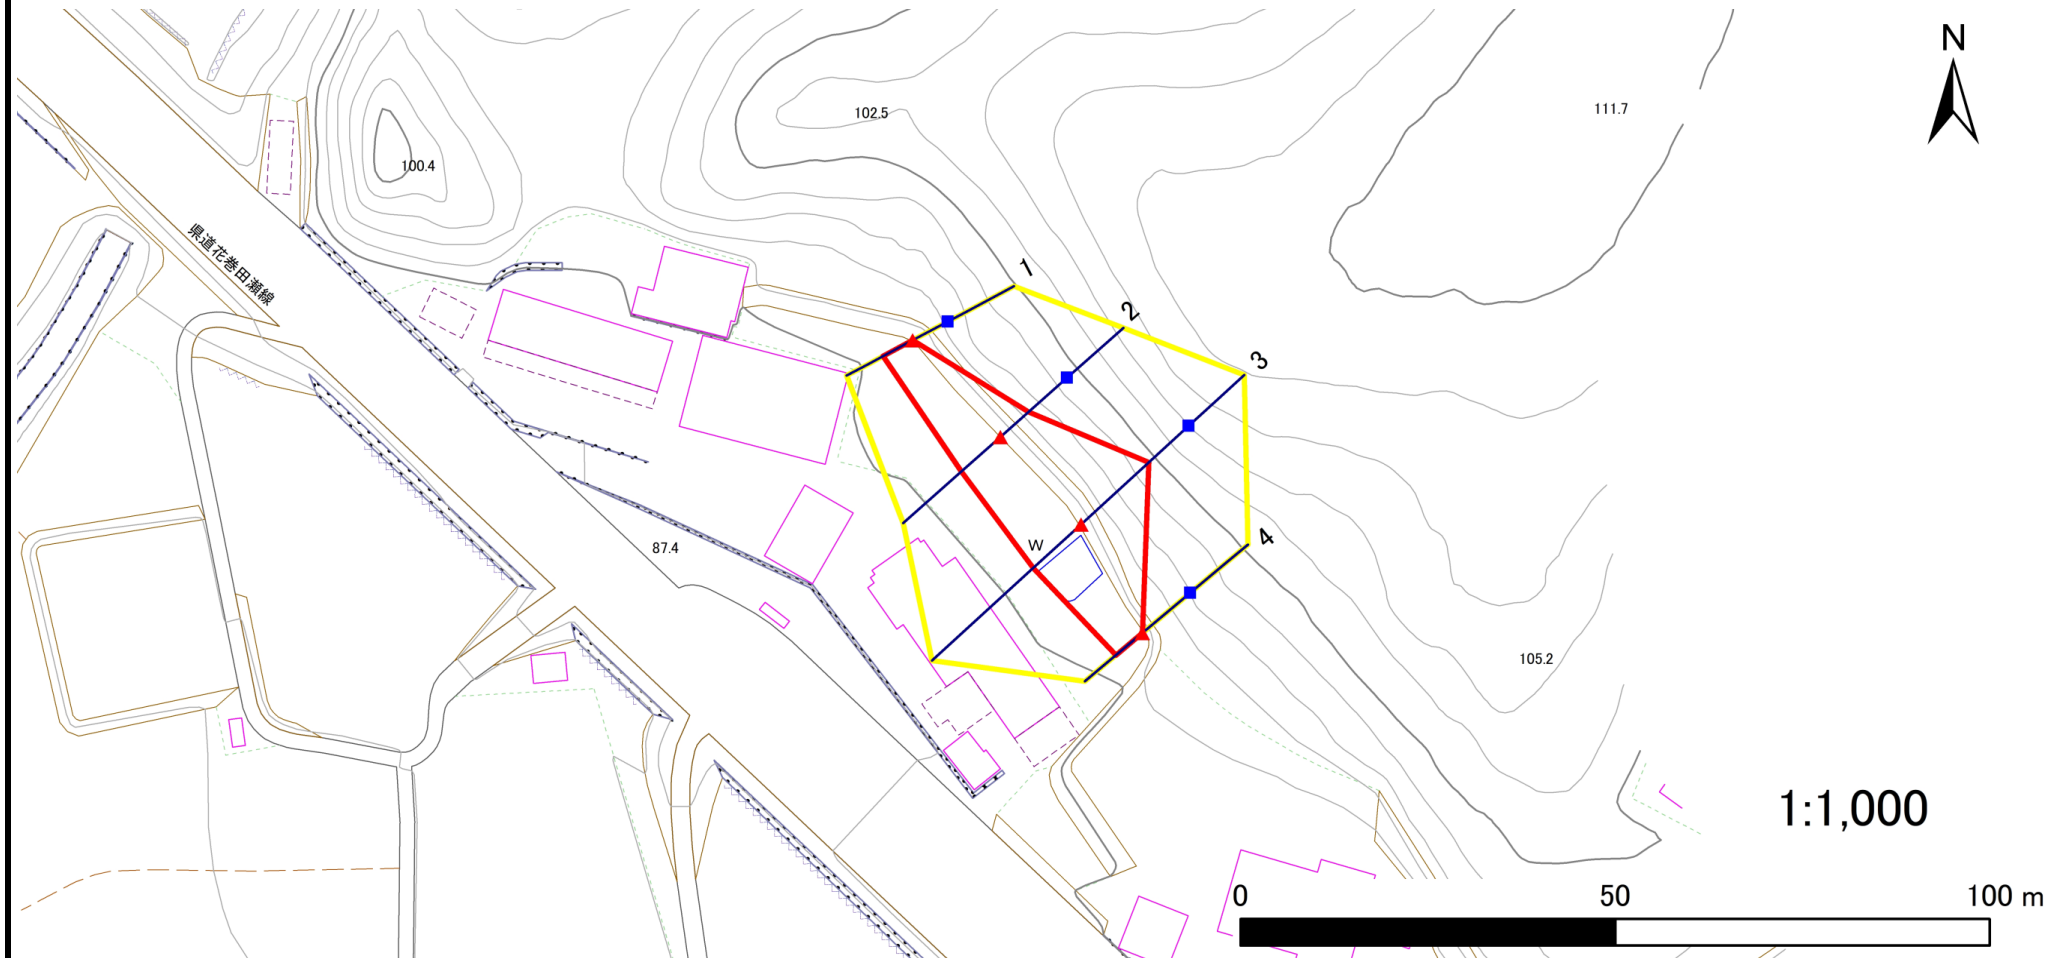

凡例

■ 上端
▲ 下端

— 横断測線

黄色の枠 危害のおそれのある土地の区域
赤色の枠 著しい危害のおそれのある土地の区域

土石等の移動による力が100kN/m²を超える範囲
土石等の堆積高が3mを超える範囲

土石等の移動による力が100kN/m²を超える範囲
土石等の堆積高が3mを超える範囲

土石等の移動による力が100kN/m²を超える範囲
土石等の堆積高が3mを超える範囲

急傾斜地の崩壊区域調書

様式3-1 危害のおそれのある土地、著しい危害のおそれのある土地の設定図(2/2)

調査年度

2023年度

急傾斜地の位置

箇所番号


110BN0421

箇所名

高松第21地割

所在地

花巻市高松第21地割

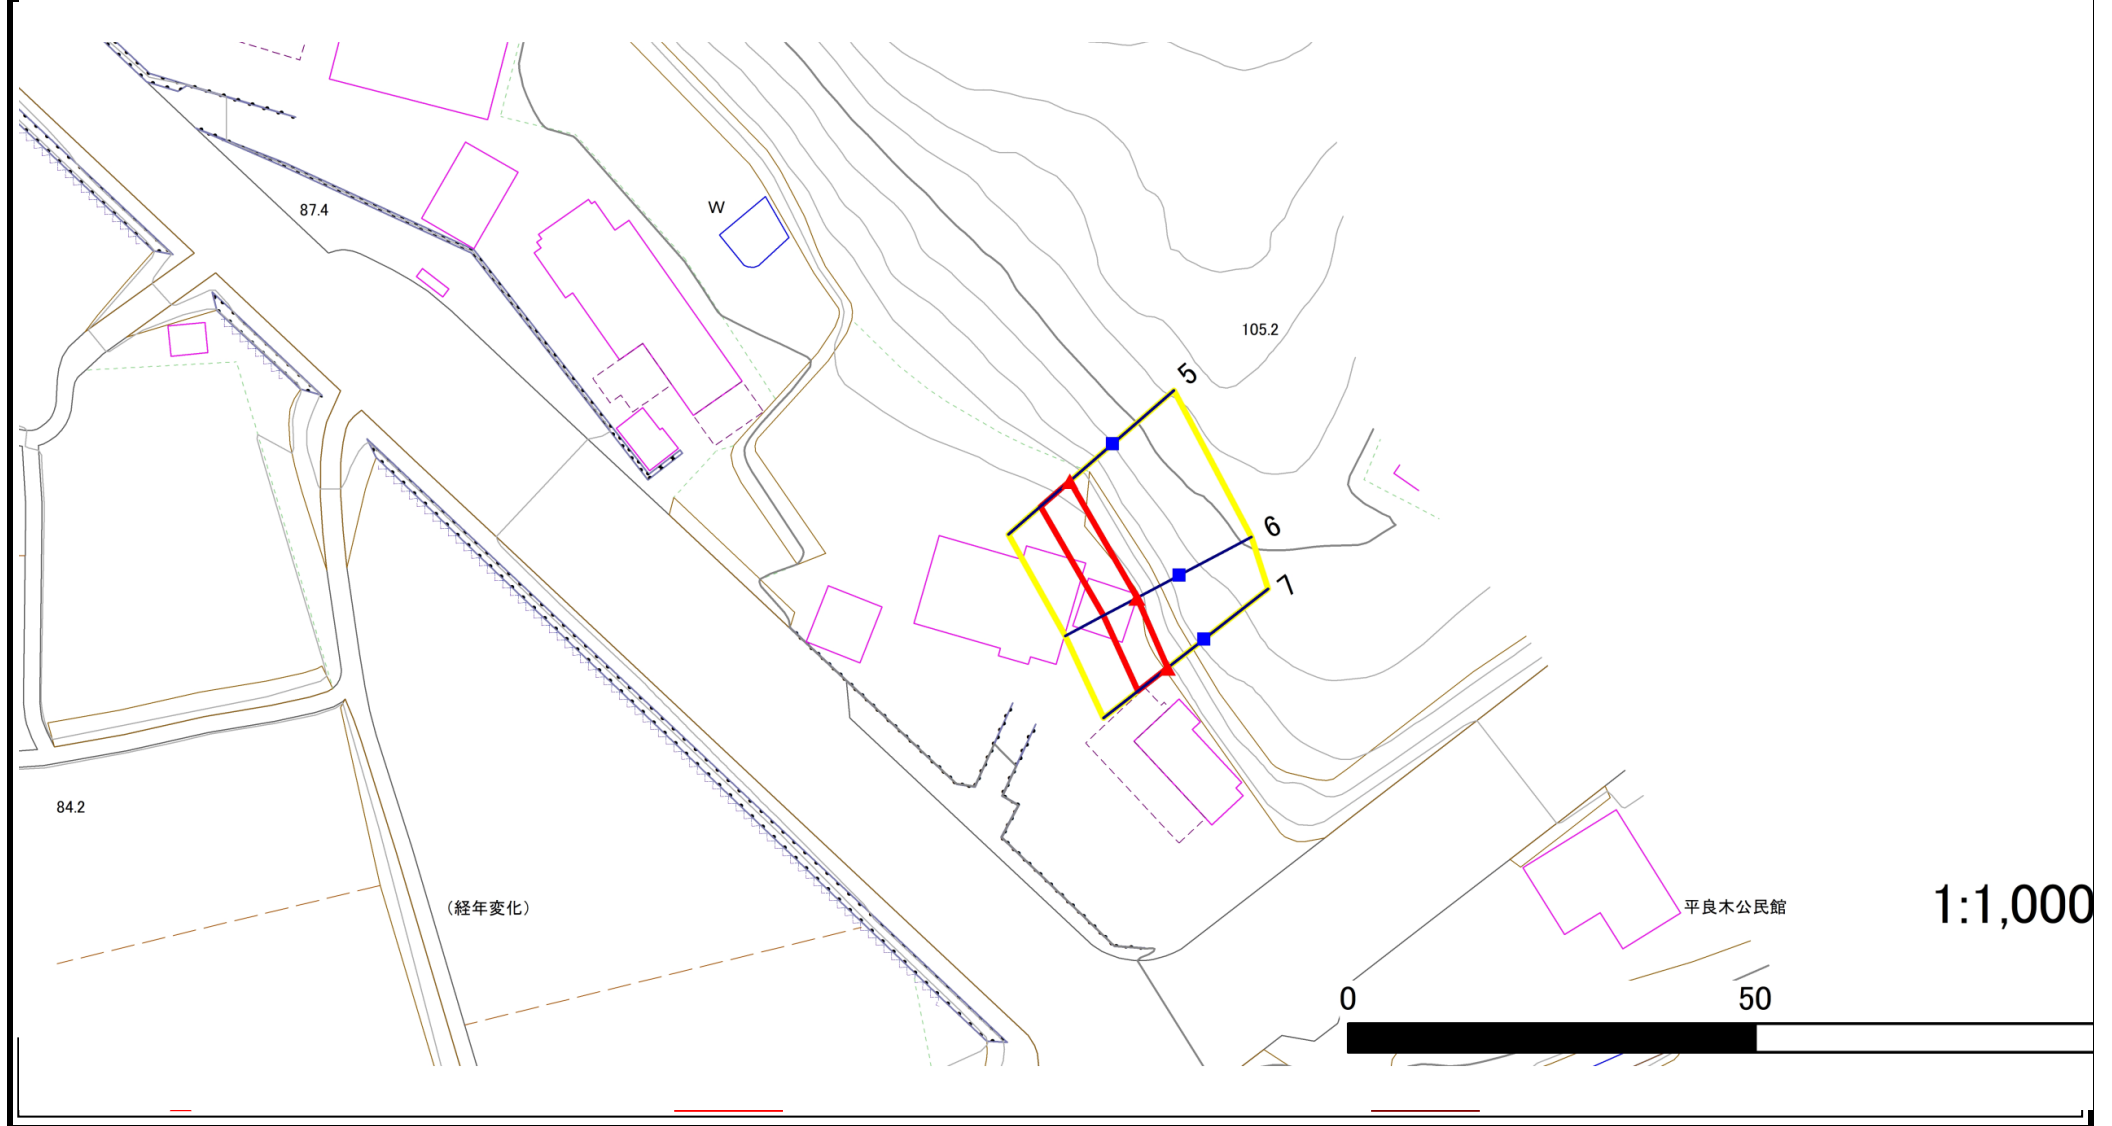

1:1,000

急傾斜地の崩壊区域調書

様式3-2 建築物に作用すると想定される衝撃に関する事項(1/1)

調査年度 2023年度

急傾斜地の位置		箇所番号		110BN0421		箇所名		高松第21地割		所在地		花巻市高松第21地割				
横断 測線 番号	急傾斜地の下端に隣接する土地								急傾斜地内							
	土石等の移動の高さと力の大きさ				土石等の堆積高さと力の大きさ				土石等の移動の高さと力の大きさ				土石等の堆積高さと力の大きさ			
	区 分	高さ (m)	下端からの距離 (m)	力の大きさ (kN/㎡)	区 分	下端からの水平 距離(m)	高さ (m)	力の大きさ (kN/㎡)	区 分	高さ (m)	上端からの比高 (m)	力の大きさ (kN/㎡)	区 分	上端からの比高 (m)	高さ (m)	力の大きさ (kN/㎡)
1	100kN/㎡を超える	—	— ～ —	—	3mを超える	— ～ —	—	—	100kN/㎡を超える	—	— ～ —	—	3mを超える	— ～ —	—	—
	それ以外	1.00	0.00 ～ 4.48	55.91	それ以外	0.00 ～ 4.48	1.93	9.74	それ以外	1.00	5.00 ～ 5.00	55.91	それ以外	5.00 ～ 5.00	1.93	9.74
2	100kN/㎡を超える	—	— ～ —	—	3mを超える	— ～ —	—	—	100kN/㎡を超える	—	— ～ —	—	3mを超える	— ～ —	—	—
	それ以外	1.00	0.00 ～ 6.96	88.19	それ以外	0.00 ～ 0.00	1.73	8.73	それ以外	1.00	5.00 ～ 8.64	88.19	それ以外	5.00 ～ 8.64	1.73	8.73
3	100kN/㎡を超える	1.00	0.00 ～ 0.82	112.30	3mを超える	— ～ —	—	—	100kN/㎡を超える	1.00	10.77 ～ 13.44	112.30	3mを超える	— ～ —	—	—
	それ以外	1.00	0.82 ～ 8.61	100.00	それ以外	0.00 ～ 8.61	2.08	10.54	それ以外	1.00	5.00 ～ 10.77	100.00	それ以外	5.00 ～ 13.44	2.08	10.54
4	100kN/㎡を超える	—	— ～ —	—	3mを超える	— ～ —	—	—	100kN/㎡を超える	—	— ～ —	—	3mを超える	— ～ —	—	—
	それ以外	1.00	0.00 ～ 4.60	57.32	それ以外	0.00 ～ 0.00	1.59	8.04	それ以外	1.00	5.00 ～ 5.00	57.32	それ以外	5.00 ～ 5.00	1.59	8.04
5	100kN/㎡を超える	—	— ～ —	—	3mを超える	— ～ —	—	—	100kN/㎡を超える	—	— ～ —	—	3mを超える	— ～ —	—	—
	それ以外	1.00	0.00 ～ 4.77	59.50	それ以外	0.00 ～ 0.00	1.72	8.67	それ以外	1.00	5.00 ～ 5.00	59.50	それ以外	5.00 ～ 5.00	1.72	8.67
6	100kN/㎡を超える	—	— ～ —	—	3mを超える	— ～ —	—	—	100kN/㎡を超える	—	— ～ —	—	3mを超える	— ～ —	—	—
	それ以外	1.00	0.00 ～ 4.67	58.19	それ以外	0.00 ～ 4.67	1.84	9.31	それ以外	1.00	5.00 ～ 5.00	58.19	それ以外	5.00 ～ 5.00	1.84	9.31
7	100kN/㎡を超える	—	— ～ —	—	3mを超える	— ～ —	—	—	100kN/㎡を超える	—	— ～ —	—	3mを超える	— ～ —	—	—
	それ以外	1.00	0.00 ～ 4.62	57.57	それ以外	0.00 ～ 4.62	1.87	9.45	それ以外	1.00	5.00 ～ 5.00	57.57	それ以外	5.00 ～ 5.00	1.87	9.45
	100kN/㎡を超える		～		3mを超える	～			100kN/㎡を超える		～		3mを超える	～		
	それ以外		～		それ以外	～			それ以外		～		それ以外	～		
	100kN/㎡を超える		～		3mを超える	～			100kN/㎡を超える		～		3mを超える	～		
	それ以外		～		それ以外	～			それ以外		～		それ以外	～		
