

土砂災害防止に関する基礎調査(急傾斜地の崩壊)

表紙 概況、位置図

自然現象の種類	急傾斜地の崩壊
箇所番号	110BN0426-2
箇所名	高松第24地割
所在地	花巻市高松第24地割
調査機関	岩手県県南広域振興局土木部花巻土木センター



概況図(S=1:200,000)



位置図(S=1:25,000)

急傾斜地の崩壊区域調書

様式3-1 危害のおそれのある土地、著しい危害のおそれのある土地の設定図

調査年度

2023年度

急傾斜地の位置

箇所番号


110BN0426-2

箇所名

高松第24地割

所在地

花巻市高松第24地割

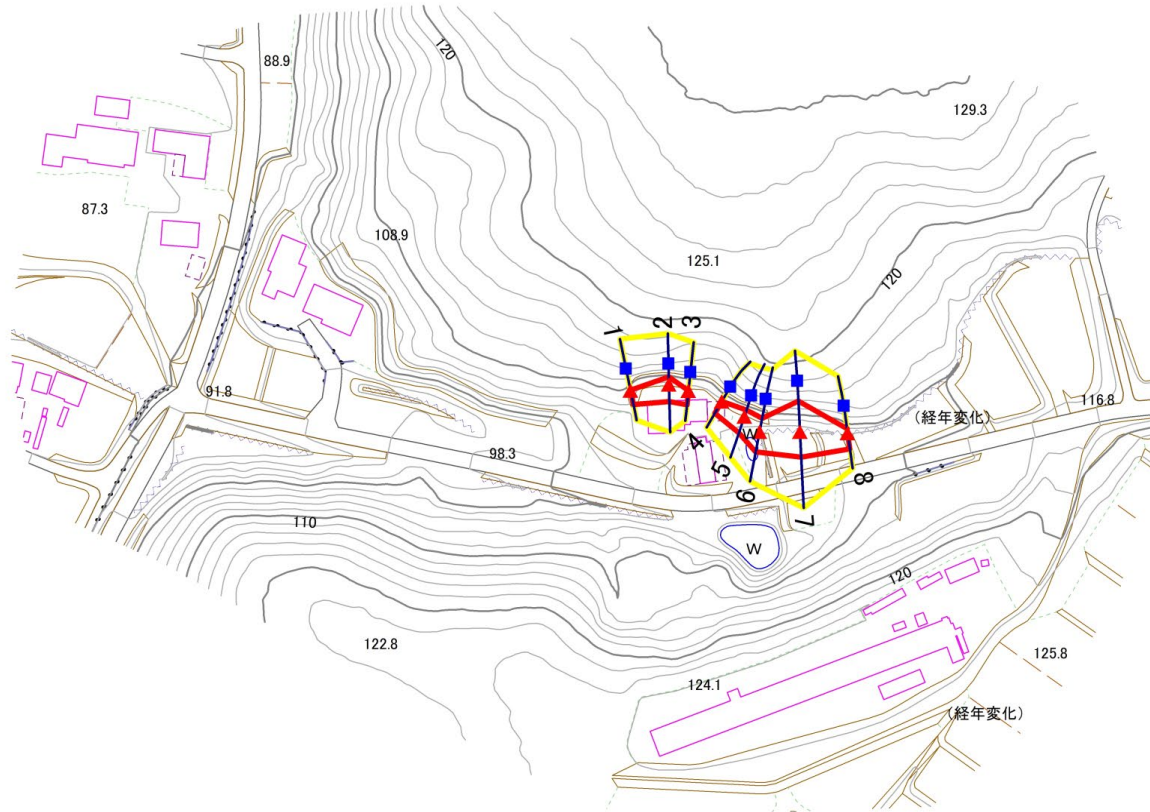

1:2,500



凡例

■ 上端
▲ 下端

— 横断測線

□ 危害のおそれのある土地の区域
□ 著しい危害のおそれのある土地の区域

□ 土石等の移動による力が100kN/m²を超える範囲
□ 土石等の堆積高が3mを超える範囲

□ 土石等の移動による力が100kN/m²を超える範囲
□ 土石等の堆積高が3mを超える範囲

□ 土石等の移動による力が100kN/m²を超える範囲
□ 土石等の堆積高が3mを超える範囲

急傾斜地の崩壊区域調書

様式3-1 危害のおそれのある土地、著しい危害のおそれのある土地の設定図(1/2)

調査年度

2023年度

急傾斜地の位置

箇所番号


110BN0426-2

箇所名

高松第24地割

所在地

花巻市高松第24地割

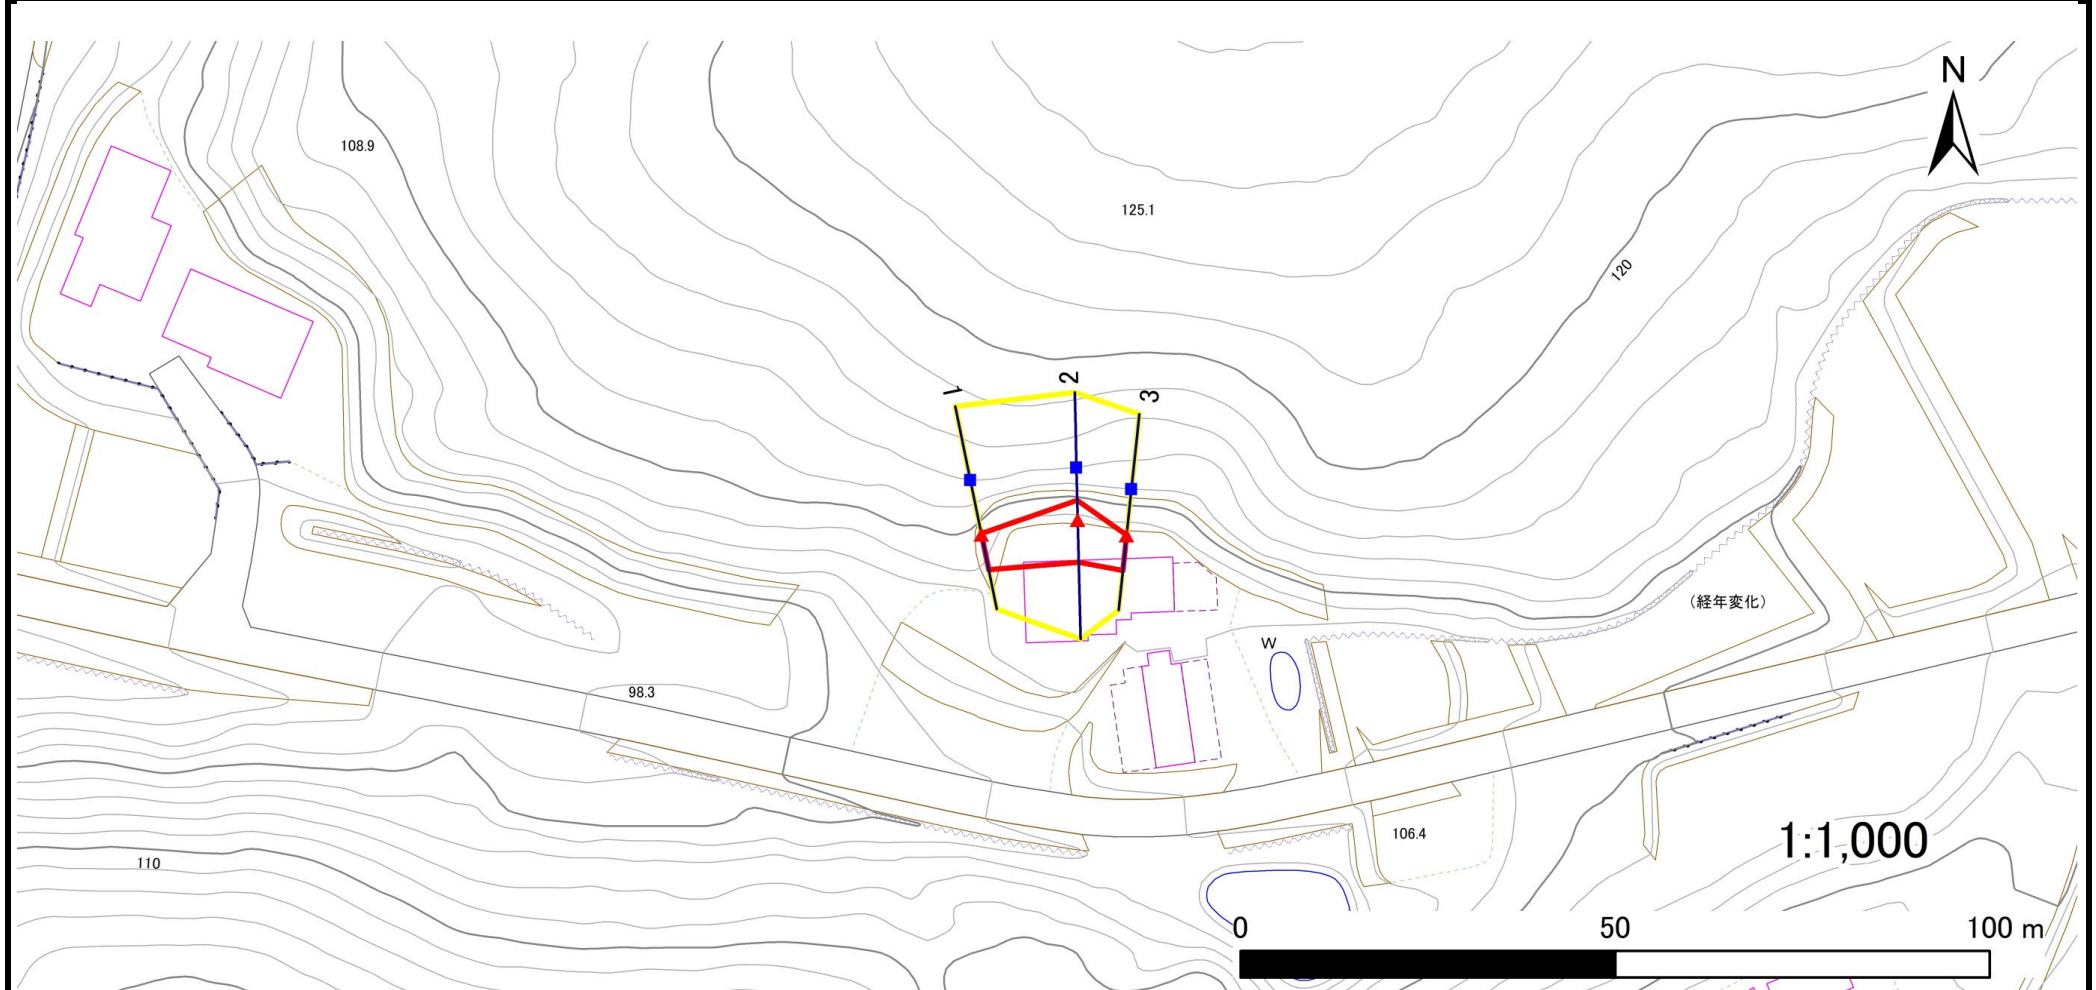

凡例

■ 上端
▲ 下端

— 横断測線

□ 危害のおそれのある土地の区域
□ 著しい危害のおそれのある土地の区域

□ 土石等の移動による力が100kN/m²を超える範囲
□ 土石等の堆積高が3mを超える範囲

□ 土石等の移動による力が100kN/m²を超える範囲
□ 土石等の堆積高が3mを超える範囲

□ 土石等の移動による力が100kN/m²を超える範囲
□ 土石等の堆積高が3mを超える範囲

急傾斜地の崩壊区域調書

様式3-1 危害のおそれのある土地、著しい危害のおそれのある土地の設定図(2/2)

調査年度

2023年度

急傾斜地の位置

箇所番号


110BN0426-2

箇所名

高松第24地割

所在地

花巻市高松第24地割

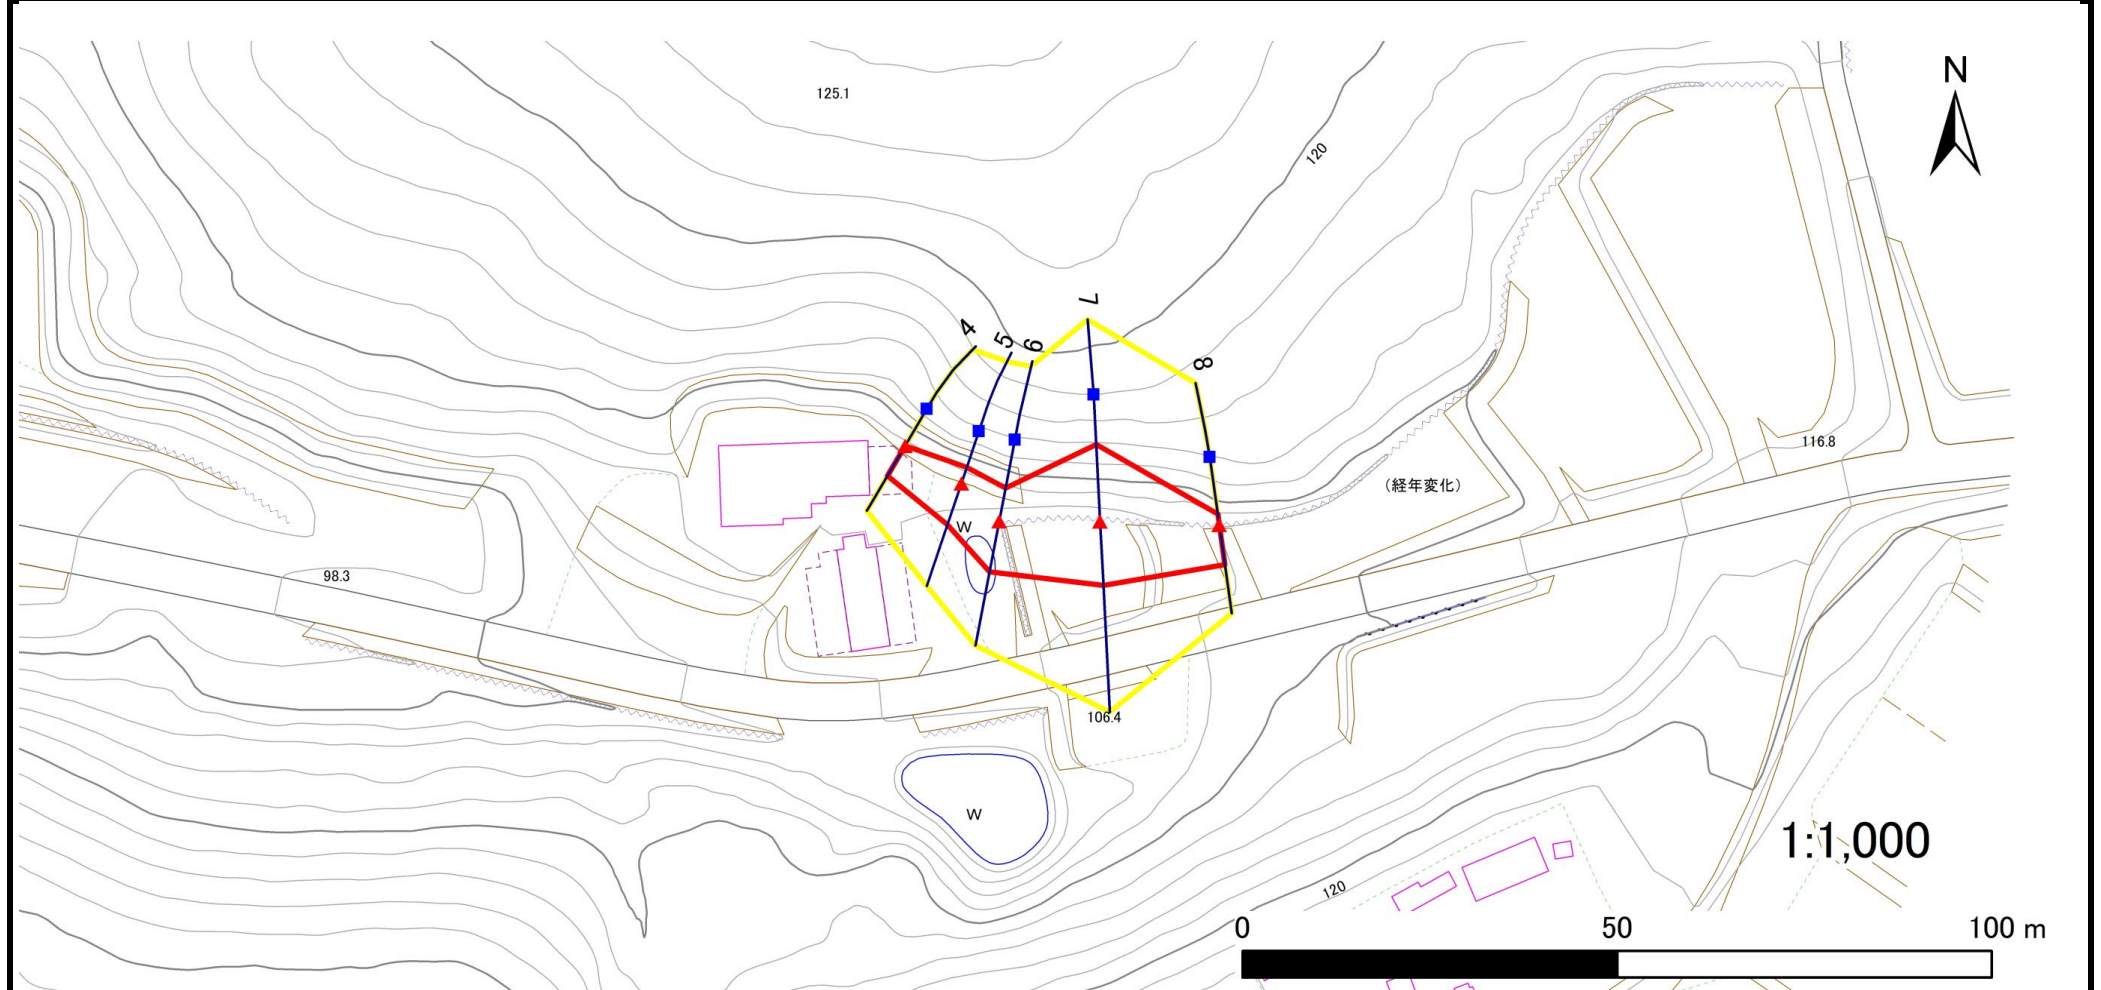

凡例

■ 上端
▲ 下端

— 横断測線

□ 危害のおそれのある土地の区域
□ 著しい危害のおそれのある土地の区域

□ 土石等の移動による力が100kN/m²を超える範囲
□ 土石等の堆積高が3mを超える範囲

□ 土石等の移動による力が100kN/m²を超える範囲
□ 土石等の堆積高が3mを超える範囲

□ 土石等の移動による力が100kN/m²を超える範囲
□ 土石等の堆積高が3mを超える範囲

急傾斜地の崩壊区域調書

様式3-2 建築物に作用すると想定される衝撃に関する事項(1/1)

調査年度 2023年度

急傾斜地の位置		箇所番号		110BN0426-2		箇所名		高松第24地割		所在地		花巻市高松第24地割				
横断 測線 番号	急傾斜地の下端に隣接する土地								急傾斜地内							
	土石等の移動の高さと力の大きさ				土石等の堆積高さと力の大きさ				土石等の移動の高さと力の大きさ				土石等の堆積高さと力の大きさ			
	区 分	高さ (m)	下端からの距離 (m)	力の大きさ (kN/㎡)	区 分	下端からの水平 距離(m)	高さ (m)	力の大きさ (kN/㎡)	区 分	高さ (m)	上端からの比高 (m)	力の大きさ (kN/㎡)	区 分	上端からの比高 (m)	高さ (m)	力の大きさ (kN/㎡)
1	100kN/㎡を超える	—	— ～ —	—	3mを超える	— ～ —	—	—	100kN/㎡を超える	—	— ～ —	—	3mを超える	— ～ —	—	—
	それ以外	1.00	0.00 ～ 4.81	59.92	それ以外	0.00 ～ 0.00	1.69	8.54	それ以外	1.00	5.00 ～ 5.06	59.92	それ以外	5.00 ～ 5.06	1.69	8.54
2	100kN/㎡を超える	—	— ～ —	—	3mを超える	— ～ —	—	—	100kN/㎡を超える	—	— ～ —	—	3mを超える	— ～ —	—	—
	それ以外	1.00	0.00 ～ 5.67	70.82	それ以外	0.00 ～ 5.67	2.09	10.58	それ以外	1.00	5.00 ～ 7.93	70.82	それ以外	5.00 ～ 7.93	2.09	10.58
3	100kN/㎡を超える	—	— ～ —	—	3mを超える	— ～ —	—	—	100kN/㎡を超える	—	— ～ —	—	3mを超える	— ～ —	—	—
	それ以外	1.00	0.00 ～ 4.72	58.80	それ以外	0.00 ～ 4.72	1.81	9.15	それ以外	1.00	5.00 ～ 5.00	58.80	それ以外	5.00 ～ 5.00	1.81	9.15
4	100kN/㎡を超える	—	— ～ —	—	3mを超える	— ～ —	—	—	100kN/㎡を超える	—	— ～ —	—	3mを超える	— ～ —	—	—
	それ以外	1.00	0.00 ～ 4.62	57.54	それ以外	0.00 ～ 4.62	1.87	9.45	それ以外	1.00	5.00 ～ 5.00	57.54	それ以外	5.00 ～ 5.00	1.87	9.45
5	100kN/㎡を超える	—	— ～ —	—	3mを超える	— ～ —	—	—	100kN/㎡を超える	—	— ～ —	—	3mを超える	— ～ —	—	—
	それ以外	1.00	0.00 ～ 5.80	72.60	それ以外	0.00 ～ 5.80	1.96	9.93	それ以外	1.00	5.00 ～ 7.20	72.60	それ以外	5.00 ～ 7.20	1.96	9.93
6	100kN/㎡を超える	—	— ～ —	—	3mを超える	— ～ —	—	—	100kN/㎡を超える	—	— ～ —	—	3mを超える	— ～ —	—	—
	それ以外	1.00	0.00 ～ 6.85	86.72	それ以外	0.00 ～ 0.00	1.76	8.92	それ以外	1.00	5.00 ～ 8.40	86.72	それ以外	5.00 ～ 8.40	1.76	8.92
7	100kN/㎡を超える	1.00	0.00 ～ 0.73	110.81	3mを超える	— ～ —	—	—	100kN/㎡を超える	1.00	10.54 ～ 12.67	110.81	3mを超える	— ～ —	—	—
	それ以外	1.00	0.73 ～ 8.51	100.00	それ以外	0.00 ～ 8.51	2.16	10.92	それ以外	1.00	5.00 ～ 10.54	100.00	それ以外	5.00 ～ 12.67	2.16	10.92
8	100kN/㎡を超える	—	— ～ —	—	3mを超える	— ～ —	—	—	100kN/㎡を超える	—	— ～ —	—	3mを超える	— ～ —	—	—
	それ以外	1.00	0.00 ～ 5.36	66.84	それ以外	0.00 ～ 0.00	1.65	8.33	それ以外	1.00	5.00 ～ 5.93	66.84	それ以外	5.00 ～ 5.93	1.65	8.33
	100kN/㎡を超える		～		3mを超える	～			100kN/㎡を超える		～		3mを超える	～		
	それ以外		～		それ以外	～			それ以外		～		それ以外	～		
	100kN/㎡を超える		～		3mを超える	～			100kN/㎡を超える		～		3mを超える	～		
	それ以外		～		それ以外	～			それ以外		～		それ以外	～		
岩手県