


土砂災害防止に関する基礎調査(急傾斜地の崩壊)

表紙 概況、位置図

自然現象の種類	急傾斜地の崩壊
箇所番号	110BN0434-3
箇所名	高松第18地割B
所在地	花巻市高松第18地割
調査機関	岩手県県南広域振興局土木部花巻土木センター



概況図(S=1:200,000)

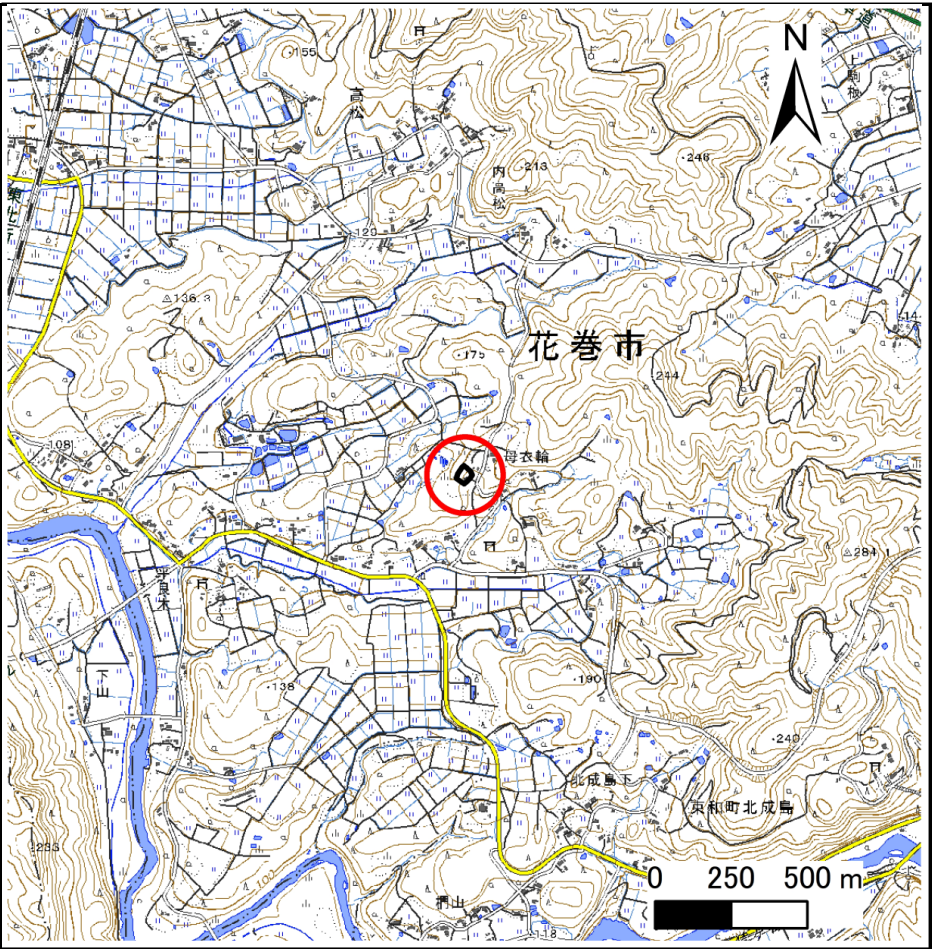

位置図(S=1:25,000)

急傾斜地の崩壊区域調書

様式3-1 危害のおそれのある土地、著しい危害のおそれのある土地の設定図

調査年度

2023年度

急傾斜地の位置

箇所番号


110BN0434-3

箇所名

高松第18地割B

所在地

花巻市高松第18地割

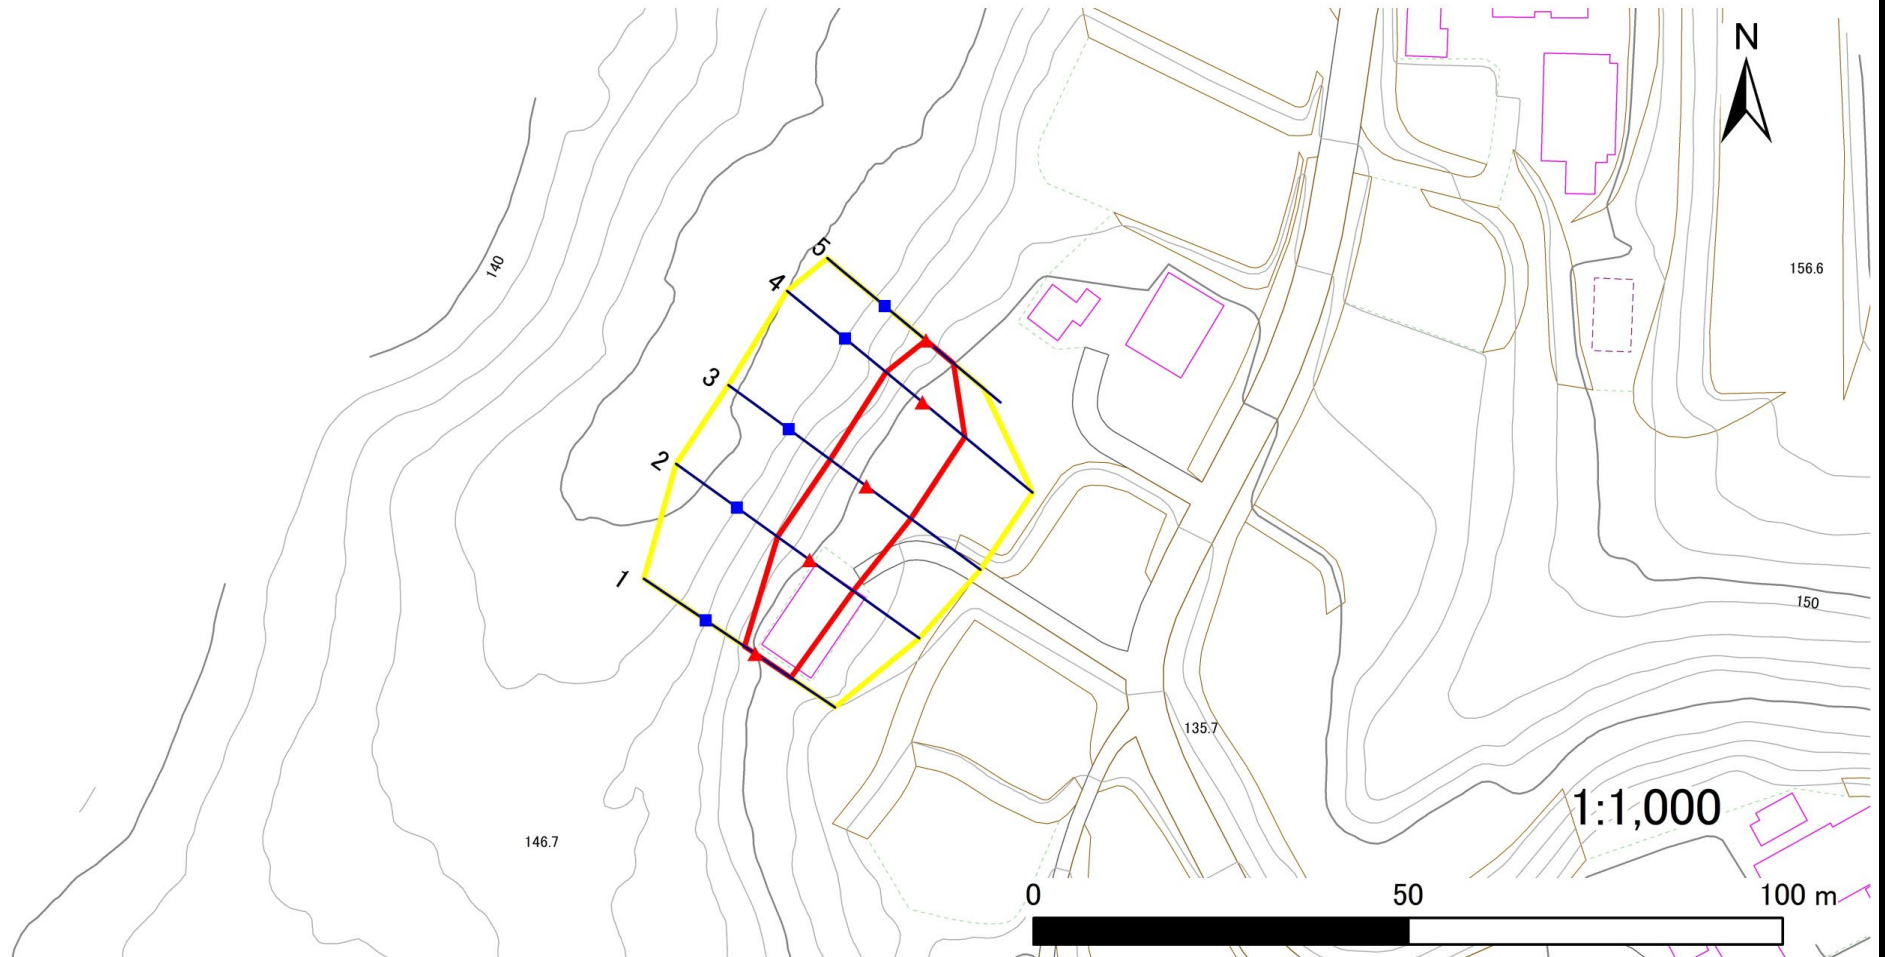

凡例

■ 上端
▲ 下端

— 横断測線

— 危害のおそれのある土地の区域
— 著しい危害のおそれのある土地の区域

— 土石等の移動による力が 100kN/m^2 を超える範囲
— 土石等の堆積高が 3m を超える範囲

— 土石等の移動による力が 100kN/m^2 を超える範囲
— 土石等の堆積高が 3m を超える範囲

— 土石等の移動による力が 100kN/m^2 を超える範囲
— 土石等の堆積高が 3m を超える範囲

急傾斜地の崩壊区域調書

様式3-2 建築物に作用すると想定される衝撃に関する事項(1/1)

調査年度 2023年度

急傾斜地の位置		箇所番号			箇所名			高松第18地割B		所在地		花巻市高松第18地割						
横断 測線 番号	急傾斜地の下端に隣接する土地									急傾斜地内								
	土石等の移動の高さと力の大きさ				土石等の堆積高さと力の大きさ				土石等の移動の高さと力の大きさ				土石等の堆積高さと力の大きさ					
	区 分	高さ (m)	下端からの距離 (m)	力の大きさ (kN/㎡)	区 分	下端からの水平 距離(m)	高さ (m)	力の大きさ (kN/㎡)	区 分	高さ (m)	上端からの比高 (m)	力の大きさ (kN/㎡)	区 分	上端からの比高 (m)	高さ (m)	力の大きさ (kN/㎡)		
1	100kN/㎡を超える	—	— ～ —	—	3mを超える	— ～ —	—	—	100kN/㎡を超える	—	— ～ —	—	3mを超える	— ～ —	—	—		
	それ以外	1.00	0.00 ～ 5.70	71.20	それ以外	0.00 ～ 5.70	1.81	9.13	それ以外	1.00	5.00 ～ 6.40	71.20	それ以外	5.00 ～ 6.40	1.81	9.13		
2	100kN/㎡を超える	—	— ～ —	—	3mを超える	— ～ —	—	—	100kN/㎡を超える	—	— ～ —	—	3mを超える	— ～ —	—	—		
	それ以外	1.00	0.00 ～ 7.13	90.59	それ以外	0.00 ～ 0.00	1.75	8.86	それ以外	1.00	5.00 ～ 8.98	90.59	それ以外	5.00 ～ 8.98	1.75	8.86		
3	100kN/㎡を超える	—	— ～ —	—	3mを超える	— ～ —	—	—	100kN/㎡を超える	—	— ～ —	—	3mを超える	— ～ —	—	—		
	それ以外	1.00	0.00 ～ 7.31	93.19	それ以外	0.00 ～ 0.00	1.73	8.77	それ以外	1.00	5.00 ～ 9.41	93.19	それ以外	5.00 ～ 9.41	1.73	8.77		
4	100kN/㎡を超える	—	— ～ —	—	3mを超える	— ～ —	—	—	100kN/㎡を超える	—	— ～ —	—	3mを超える	— ～ —	—	—		
	それ以外	1.00	0.00 ～ 7.32	93.36	それ以外	0.00 ～ 0.00	1.71	8.66	それ以外	1.00	5.00 ～ 9.49	93.36	それ以外	5.00 ～ 9.49	1.71	8.66		
5	100kN/㎡を超える	—	— ～ —	—	3mを超える	— ～ —	—	—	100kN/㎡を超える	—	— ～ —	—	3mを超える	— ～ —	—	—		
	それ以外	1.00	0.00 ～ 4.77	59.46	それ以外	0.00 ～ 0.00	1.70	8.61	それ以外	1.00	5.00 ～ 5.00	59.46	それ以外	5.00 ～ 5.00	1.70	8.61		
	100kN/㎡を超える		～		3mを超える	～			100kN/㎡を超える		～		3mを超える	～				
