


# 土砂災害防止に関する基礎調査(急傾斜地の崩壊)

表紙 概況、位置図

| 自然現象の種類 | 急傾斜地の崩壊                |
|---------|------------------------|
| 箇所番号    | 112BN0282-1            |
| 箇所名     | 大迫第9地割A                |
| 所在地     | 花巻市大迫町大迫第9地割           |
| 調査機関    | 岩手県県南広域振興局土木部 花巻土木センター |



概況図 (S=1:200,000)

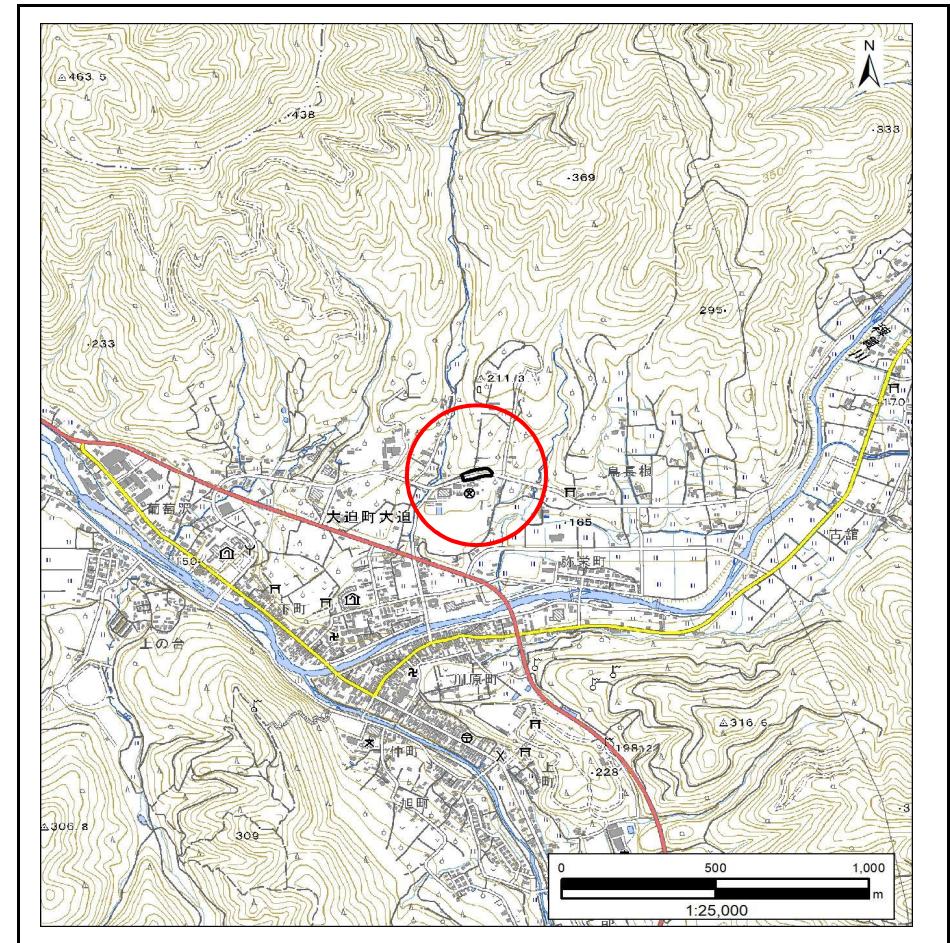

位置図 (S=1:25,000)


## 急傾斜地の崩壊区域調書

様式3-1 危害のおそれのある土地、著しい危害のおそれのある土地の設定図

調査年度

令和5年度

急傾斜地の位置 箇所番号 112BN0282-1 箇所名 大迫第9地割A 所在地 花巻市大迫町大迫第9地割

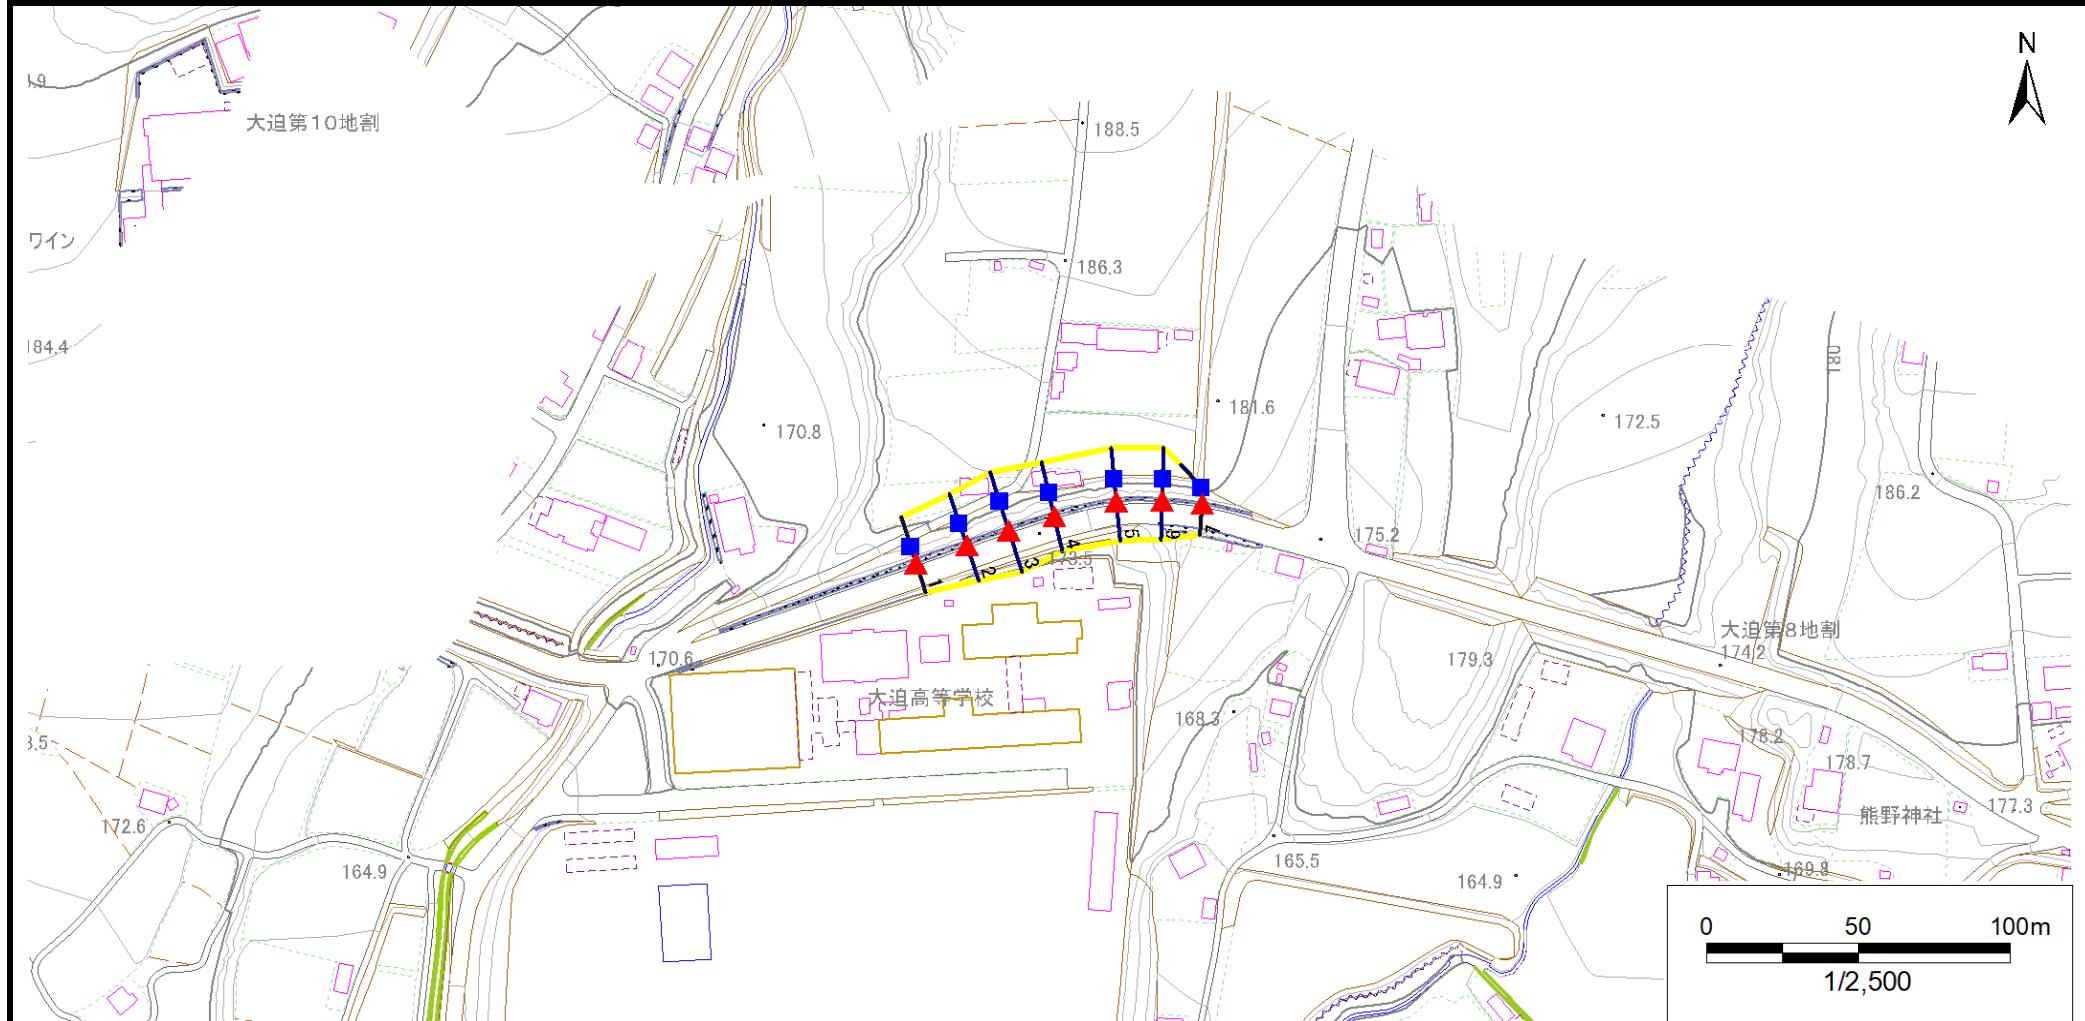

凡例

■ 上端  
▲ 下端

— 横断測線

■ 危害のおそれのある土地の区域  
■ 著しい危害のおそれのある土地の区域

■ 土石等の移動による力が $100\text{kN/m}^2$ を超える範囲  
■ 土石等の堆積高が3mを超える範囲

岩手県


## 急傾斜地の崩壊区域調書

様式3-1 危害のおそれのある土地、著しい危害のおそれのある土地の設定図

調査年度

令和5年度

急傾斜地の位置 箇所番号 112BN0282-1 箇所名 大迫第9地割A 所在地 花巻市大迫町大迫第9地割

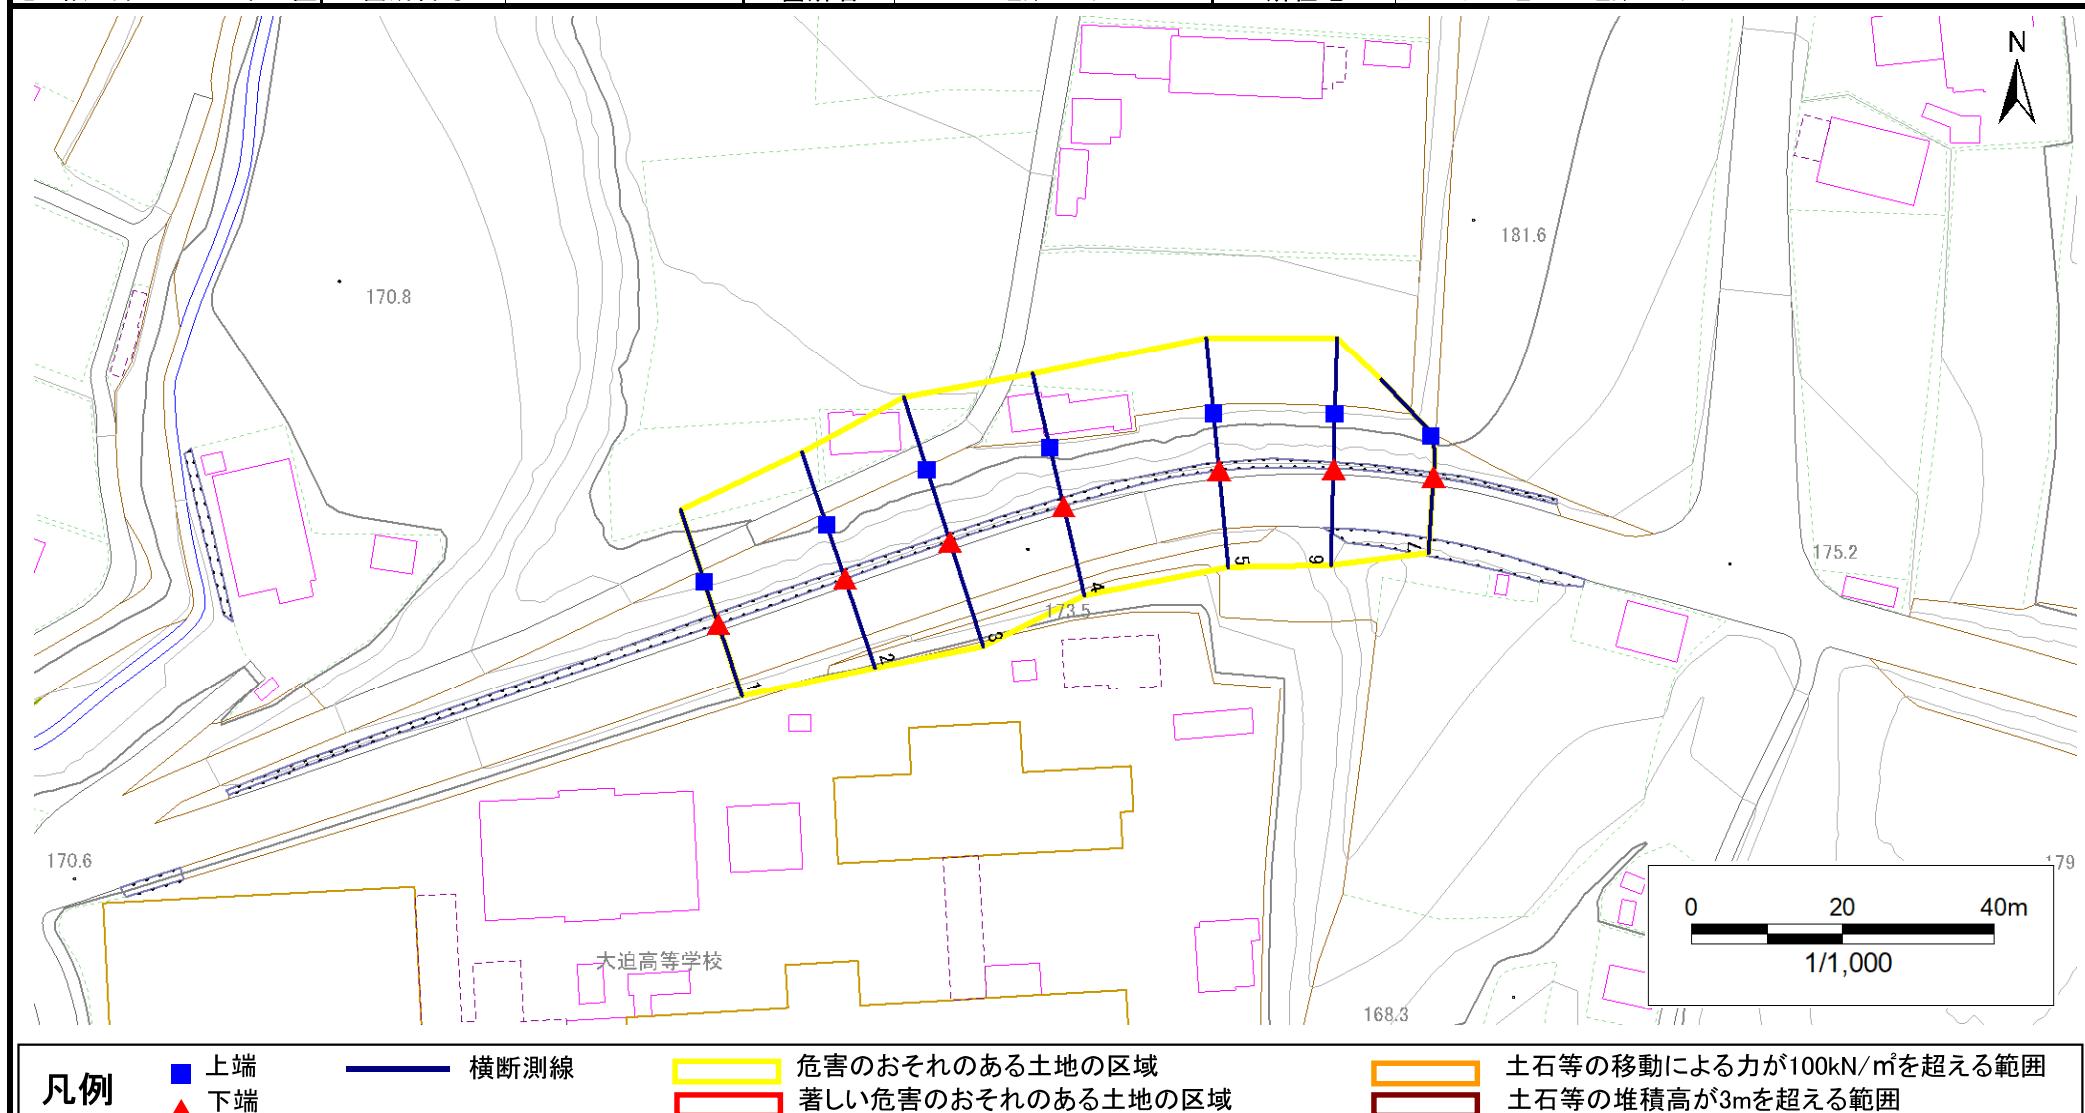

## 急傾斜地の崩壊区域調査

様式3-2 建築物に作用すると想定される衝撃に関する事項(1/1)

|      |       |
|------|-------|
| 調査年度 | 令和5年度 |
|------|-------|

| 急傾斜地の位置 |                 | 箇所番号  |            | 112BN0282-1  |                | 箇所名          |       | 大迫第9地割A      |                 | 所在地   |            | 花巻市大迫町大迫第9地割 |                |            |       |              |  |  |  |  |
|---------|-----------------|-------|------------|--------------|----------------|--------------|-------|--------------|-----------------|-------|------------|--------------|----------------|------------|-------|--------------|--|--|--|--|
| 横断測線番号  | 急傾斜地の下端に隣接する土地  |       |            |              |                |              |       |              | 急傾斜地内           |       |            |              |                |            |       |              |  |  |  |  |
|         | 土石等の移動の高さと力の大きさ |       |            |              | 土石等の堆積高さと力の大きさ |              |       |              | 土石等の移動の高さと力の大きさ |       |            |              | 土石等の堆積高さと力の大きさ |            |       |              |  |  |  |  |
|         | 区分              | 高さ(m) | 下端からの距離(m) | 力の大きさ(kN/m³) | 区分             | 下端からの水平距離(m) | 高さ(m) | 力の大きさ(kN/m³) | 区分              | 高さ(m) | 上端からの比高(m) | 力の大きさ(kN/m³) | 区分             | 上端からの比高(m) | 高さ(m) | 力の大きさ(kN/m³) |  |  |  |  |
| 1       | 100kN/m³を超える    | —     | — ~ —      | —            | 3mを超える         | — ~ —        | —     | —            | 100kN/m³を超える    | —     | — ~ —      | —            | 3mを超える         | — ~ —      | —     | —            |  |  |  |  |
|         | それ以外            | —     | — ~ —      | —            | それ以外           | — ~ —        | —     | —            | それ以外            | —     | — ~ —      | —            | それ以外           | — ~ —      | —     | —            |  |  |  |  |
| 2       | 100kN/m³を超える    | —     | — ~ —      | —            | 3mを超える         | — ~ —        | —     | —            | 100kN/m³を超える    | —     | — ~ —      | —            | 3mを超える         | — ~ —      | —     | —            |  |  |  |  |
|         | それ以外            | —     | — ~ —      | —            | それ以外           | — ~ —        | —     | —            | それ以外            | —     | — ~ —      | —            | それ以外           | — ~ —      | —     | —            |  |  |  |  |
| 3       | 100kN/m³を超える    | —     | — ~ —      | —            | 3mを超える         | — ~ —        | —     | —            | 100kN/m³を超える    | —     | — ~ —      | —            | 3mを超える         | — ~ —      | —     | —            |  |  |  |  |
|         | それ以外            | —     | — ~ —      | —            | それ以外           | — ~ —        | —     | —            | それ以外            | —     | — ~ —      | —            | それ以外           | — ~ —      | —     | —            |  |  |  |  |
| 4       | 100kN/m³を超える    | —     | — ~ —      | —            | 3mを超える         | — ~ —        | —     | —            | 100kN/m³を超える    | —     | — ~ —      | —            | 3mを超える         | — ~ —      | —     | —            |  |  |  |  |
|         | それ以外            | —     | — ~ —      | —            | それ以外           | — ~ —        | —     | —            | それ以外            | —     | — ~ —      | —            | それ以外           | — ~ —      | —     | —            |  |  |  |  |
| 5       | 100kN/m³を超える    | —     | — ~ —      | —            | 3mを超える         | — ~ —        | —     | —            | 100kN/m³を超える    | —     | — ~ —      | —            | 3mを超える         | — ~ —      | —     | —            |  |  |  |  |
|         | それ以外            | —     | — ~ —      | —            | それ以外           | — ~ —        | —     | —            | それ以外            | —     | — ~ —      | —            | それ以外           | — ~ —      | —     | —            |  |  |  |  |
| 6       | 100kN/m³を超える    | —     | — ~ —      | —            | 3mを超える         | — ~ —        | —     | —            | 100kN/m³を超える    | —     | — ~ —      | —            | 3mを超える         | — ~ —      | —     | —            |  |  |  |  |
|         | それ以外            | —     | — ~ —      | —            | それ以外           | — ~ —        | —     | —            | それ以外            | —     | — ~ —      | —            | それ以外           | — ~ —      | —     | —            |  |  |  |  |
| 7       | 100kN/m³を超える    | —     | — ~ —      | —            | 3mを超える         | — ~ —        | —     | —            | 100kN/m³を超える    | —     | — ~ —      | —            | 3mを超える         | — ~ —      | —     | —            |  |  |  |  |
|         | それ以外            | —     | — ~ —      | —            | それ以外           | — ~ —        | —     | —            | それ以外            | —     | — ~ —      | —            | それ以外           | — ~ —      | —     | —            |  |  |  |  |
|         | 100kN/m³を超える    | ~     |            |              | 3mを超える         | ~            |       |              | 100kN/m³を超える    | ~     |            |              | 3mを超える         | ~          |       |              |  |  |  |  |
|         | それ以外            | ~     |            |              | それ以外           | ~            |       |              | それ以外            | ~     |            |              | それ以外           | ~          |       |              |  |  |  |  |
