



# 土砂災害防止に関する基礎調査(急傾斜地の崩壊)

表紙 概況、位置図

|         |                      |
|---------|----------------------|
| 自然現象の種類 | 急傾斜地の崩壊              |
| 箇所番号    | 123BN0709-2          |
| 箇所名     | 田瀬24区                |
| 所在地     | 花巻市東和町田瀬24区          |
| 調査機関    | 岩手県南広域振興局土木部花巻土木センター |

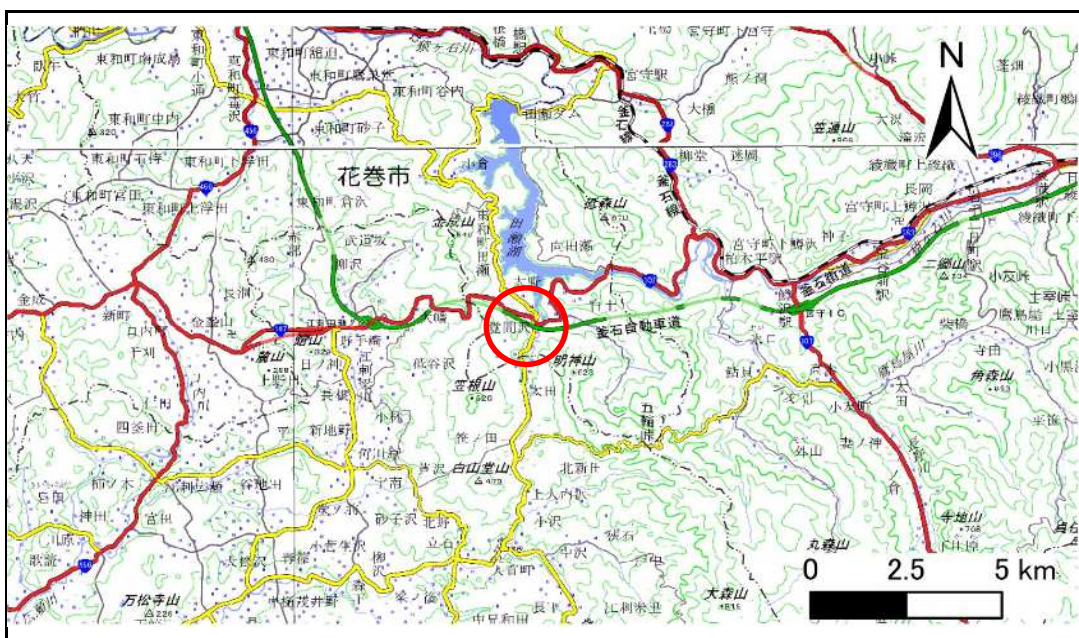

位置図(S=1:200,000)

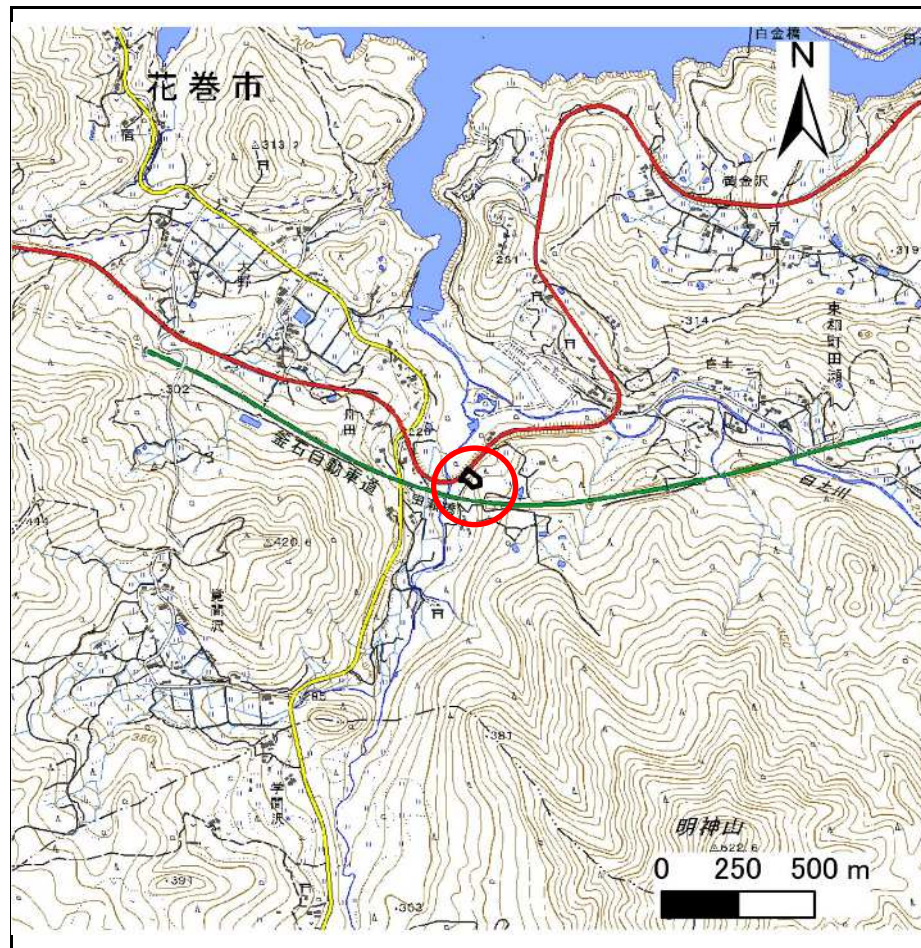


概況図(S=1:25,000)

# 急傾斜地の崩壊区域調査

様式3-1 危害のおそれのある土地、著しい危害のおそれのある土地の設定図

調査年度 2025年度

|         |      |             |     |       |     |             |
|---------|------|-------------|-----|-------|-----|-------------|
| 急傾斜地の位置 | 箇所番号 | 123BN0709-2 | 箇所名 | 田瀬24区 | 所在地 | 花巻市東和町田瀬24区 |
|---------|------|-------------|-----|-------|-----|-------------|

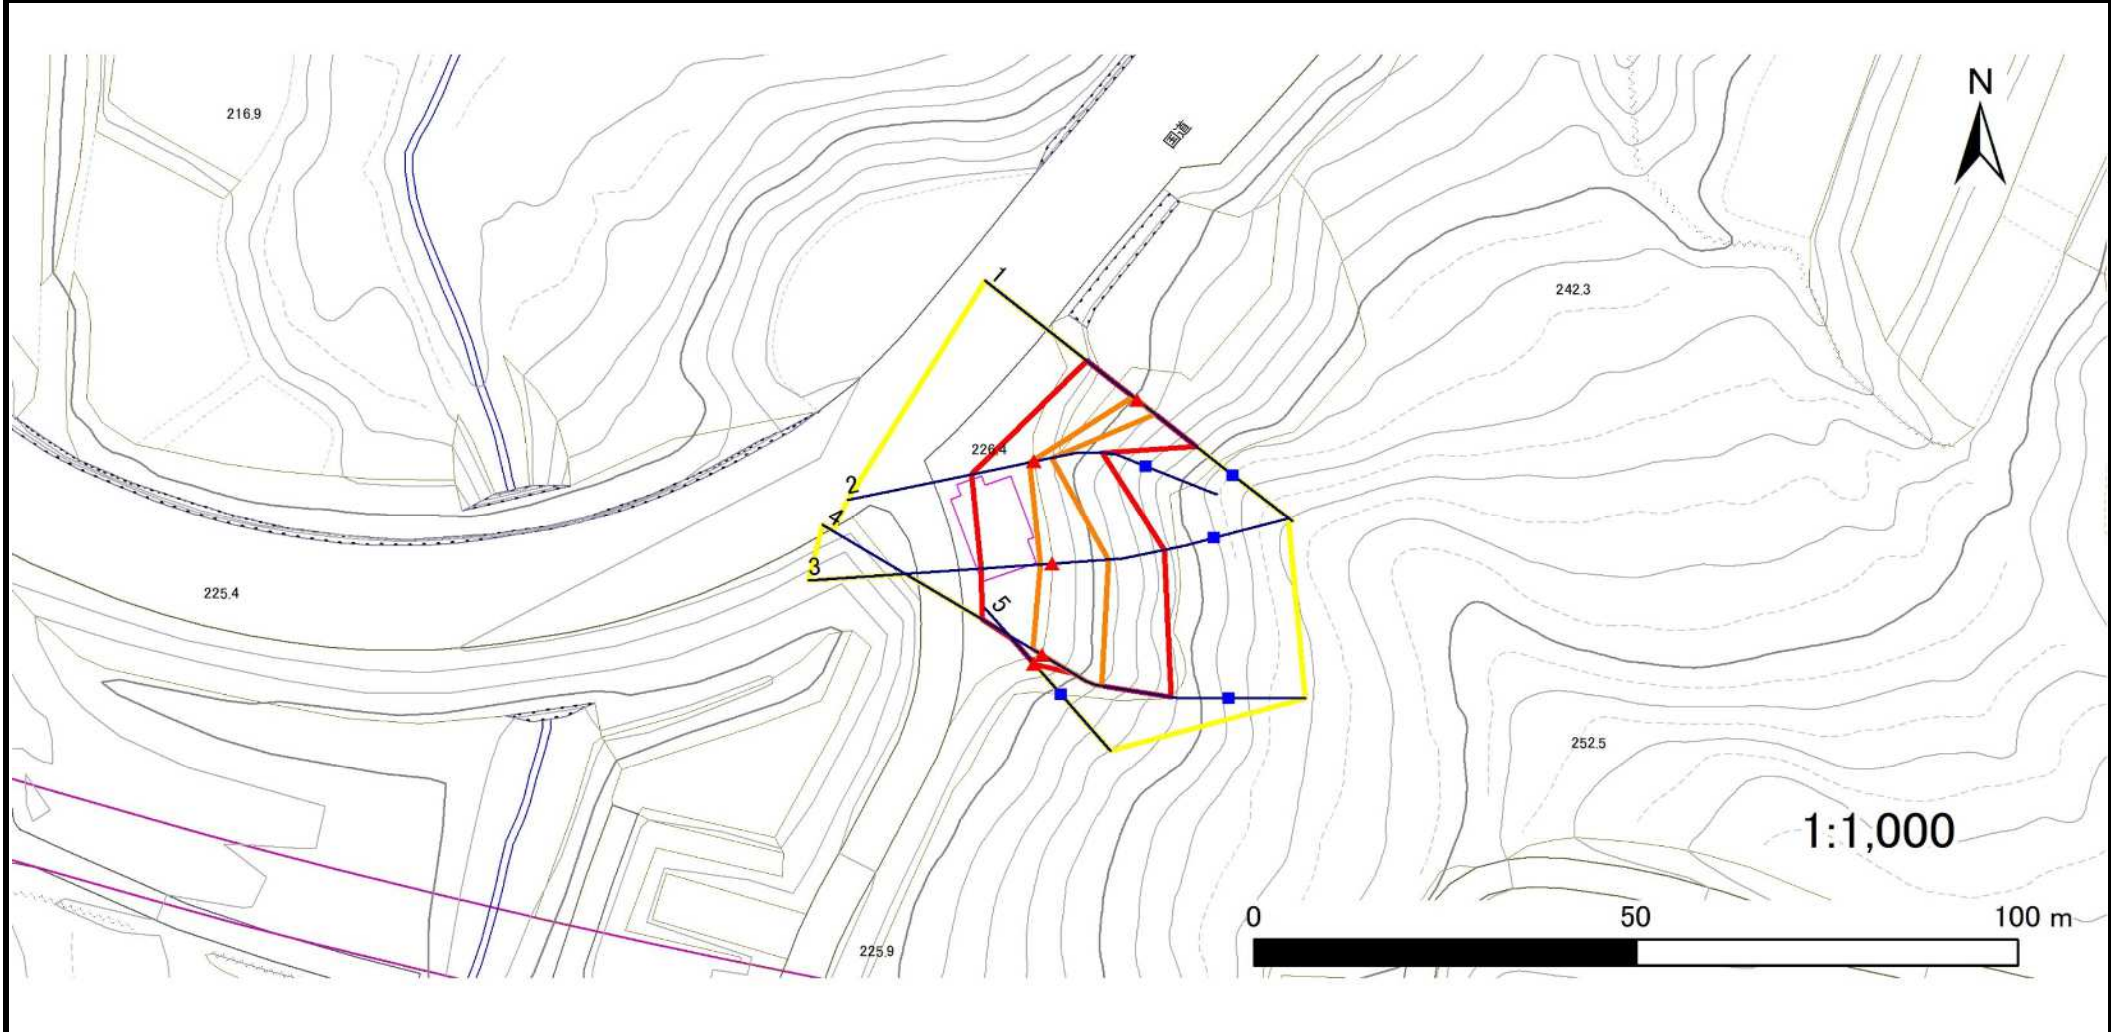

|    |      |        |                     |  |
|----|------|--------|---------------------|--|
| 凡例 | ■ 上端 | — 横断測線 | ▭ 危害のおそれのある土地の区域    | ▭ 土石等の移動による力が100kN/m <sup>2</sup> を超える範囲 |
|    | ▲ 下端 |        | ▭ 著しい危害のおそれのある土地の区域 | ▭ 土石等の堆積高が3mを超える範囲                       |

## 急傾斜地の崩壊区域調査

様式3-2 建築物に作用すると想定される衝撃に関する事項(1/1)

|      |        |
|------|--------|
| 調査年度 | 2025年度 |
|------|--------|

| 急傾斜地の位置        |                           | 箇所番号      |                | 123BN0709-2                   |               | 箇所名              |           | 田瀬24区                         |                           | 所在地       |                | 花巻市東和町田瀬24区                   |               |                |           |                               |
|----------------|---------------------------|-----------|----------------|-------------------------------|---------------|------------------|-----------|-------------------------------|---------------------------|-----------|----------------|-------------------------------|---------------|----------------|-----------|-------------------------------|
| 横断<br>測線<br>番号 | 急傾斜地の下端に隣接する土地            |           |                |                               |               |                  |           |                               | 急傾斜地内                     |           |                |                               |               |                |           |                               |
|                | 土石等の移動の高さと力の大きさ           |           |                |                               | 土石等の堆積高さとの大きさ |                  |           |                               | 土石等の移動の高さと力の大きさ           |           |                |                               | 土石等の堆積高さとの大きさ |                |           |                               |
|                | 区分                        | 高さ<br>(m) | 下端からの距離<br>(m) | 力の大きさ<br>(kN/m <sup>2</sup> ) | 区分            | 下端からの水平<br>距離(m) | 高さ<br>(m) | 力の大きさ<br>(kN/m <sup>2</sup> ) | 区分                        | 高さ<br>(m) | 上端からの比高<br>(m) | 力の大きさ<br>(kN/m <sup>2</sup> ) | 区分            | 上端からの比高<br>(m) | 高さ<br>(m) | 力の大きさ<br>(kN/m <sup>2</sup> ) |
| 1              | 100kN/m <sup>2</sup> を超える | 1.00      | 0.00 ~ 0.81    | 112.15                        | 3mを超える        | — ~ —            | —         | —                             | 100kN/m <sup>2</sup> を超える | 1.00      | 10.54 ~ 12.90  | 112.15                        | 3mを超える        | — ~ —          | —         | —                             |
|                | それ以外                      | 1.00      | 0.81 ~ 8.60    | 100.00                        | それ以外          | 0.00 ~ 8.60      | 2.21      | 11.19                         | それ以外                      | 1.00      | 5.00 ~ 10.54   | 100.00                        | それ以外          | 5.00 ~ 12.90   | 2.21      | 11.19                         |
| 2              | 100kN/m <sup>2</sup> を超える | 1.00      | 0.00 ~ 0.67    | 110.01                        | 3mを超える        | — ~ —            | —         | —                             | 100kN/m <sup>2</sup> を超える | 1.00      | 10.61 ~ 12.50  | 110.01                        | 3mを超える        | — ~ —          | —         | —                             |
|                | それ以外                      | 1.00      | 0.67 ~ 8.46    | 100.00                        | それ以外          | 0.00 ~ 8.46      | 2.25      | 11.37                         | それ以外                      | 1.00      | 5.00 ~ 10.61   | 100.00                        | それ以外          | 5.00 ~ 12.50   | 2.25      | 11.37                         |
| 3              | 100kN/m <sup>2</sup> を超える | 1.00      | 0.00 ~ 1.55    | 123.69                        | 3mを超える        | — ~ —            | —         | —                             | 100kN/m <sup>2</sup> を超える | 1.00      | 10.56 ~ 16.00  | 123.69                        | 3mを超える        | — ~ —          | —         | —                             |
|                | それ以外                      | 1.00      | 1.55 ~ 9.34    | 100.00                        | それ以外          | 0.00 ~ 9.34      | 2.33      | 11.79                         | それ以外                      | 1.00      | 5.00 ~ 10.56   | 100.00                        | それ以外          | 5.00 ~ 16.00   | 2.33      | 11.79                         |
| 4              | 100kN/m <sup>2</sup> を超える | 1.00      | 0.00 ~ 1.42    | 121.64                        | 3mを超える        | — ~ —            | —         | —                             | 100kN/m <sup>2</sup> を超える | 1.00      | 11.06 ~ 16.90  | 121.64                        | 3mを超える        | — ~ —          | —         | —                             |
|                | それ以外                      | 1.00      | 1.42 ~ 9.21    | 100.00                        | それ以外          | 0.00 ~ 9.21      | 2.22      | 11.21                         | それ以外                      | 1.00      | 5.00 ~ 11.06   | 100.00                        | それ以外          | 5.00 ~ 16.90   | 2.22      | 11.21                         |
| 5              | 100kN/m <sup>2</sup> を超える | —         | — ~ —          | —                             | 3mを超える        | — ~ —            | —         | —                             | 100kN/m <sup>2</sup> を超える | —         | — ~ —          | —                             | 3mを超える        | — ~ —          | —         | —                             |
|                | それ以外                      | 1.00      | 0.00 ~ 4.52    | 56.37                         | それ以外          | 0.00 ~ 4.52      | 1.91      | 9.66                          | それ以外                      | 1.00      | 5.00 ~ 5.00    | 56.37                         | それ以外          | 5.00 ~ 5.00    | 1.91      | 9.66                          |
|                | 100kN/m <sup>2</sup> を超える |           | ~              |                               | 3mを超える        | ~                |           |                               | 100kN/m <sup>2</sup> を超える |           | ~              |                               | 3mを超える        | ~              |           |                               |
|                | それ以外                      |           | ~              |                               | それ以外          | ~                |           |                               | それ以外                      |           | ~              |                               | それ以外          | ~              |           |                               |
