


土砂災害防止に関する基礎調査(急傾斜地の崩壊)

表紙 概況、位置図

自然現象の種類	急傾斜地の崩壊
箇所番号	214AN5038
箇所名	沢口A
所在地	八幡平市沢口
調査機関	盛岡広域振興局土木部岩手土木センター



位置図(S=1:200,000)

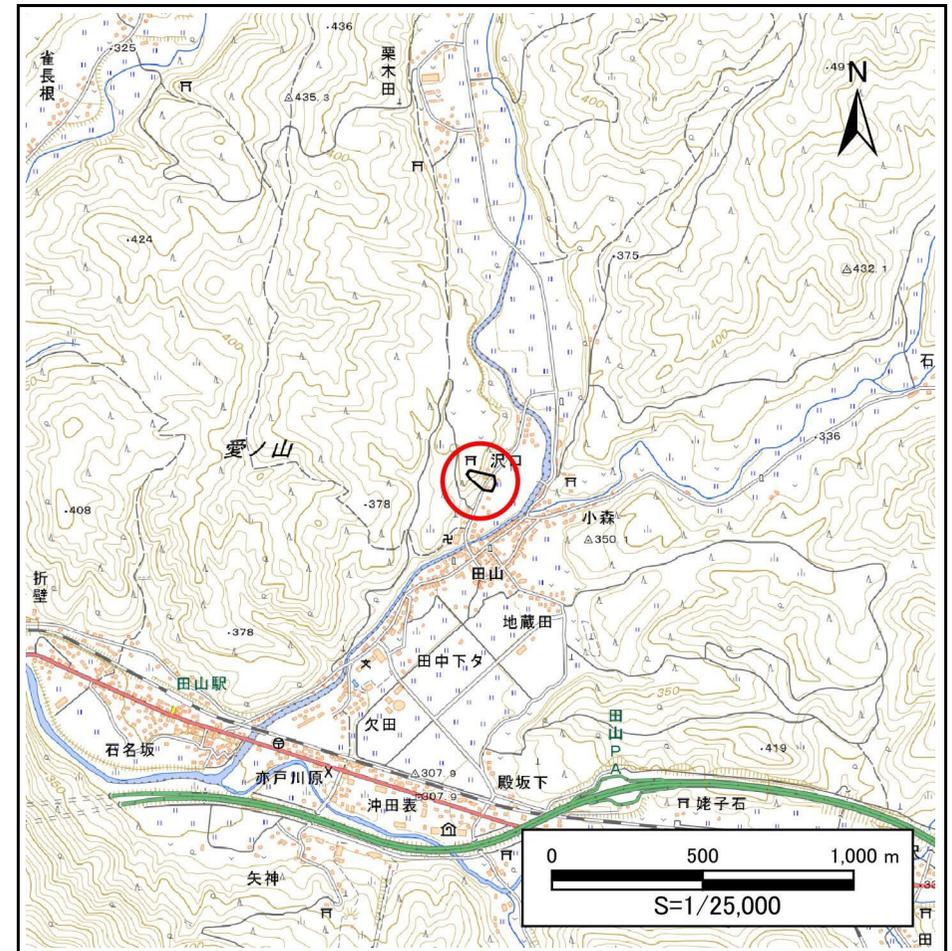


概況図(S=1:25,000)

急傾斜地の崩壊区域調書

様式3-1 危害のおそれのある土地、著しい危害のおそれのある土地の設定図

調査年度 2024年度

急傾斜地の位置 箇所番号 214AN5038 箇所名 沢口A 所在地 八幡平市沢口

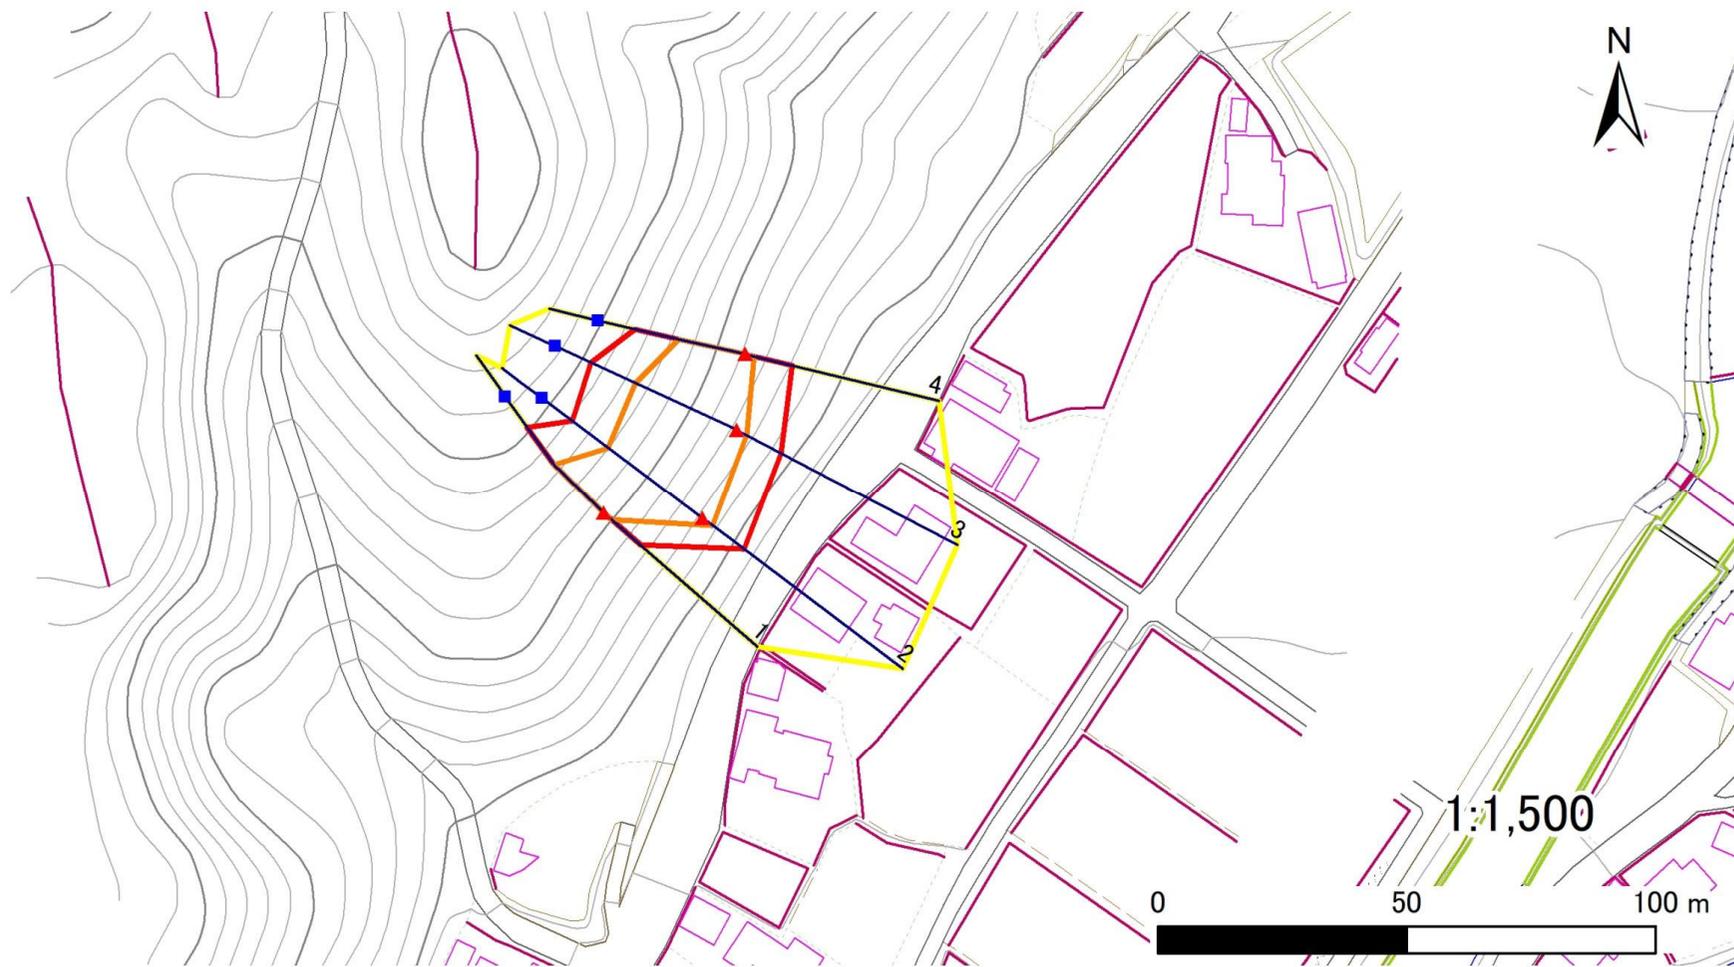

- | | | | | |
|-----------|------|--------|---------------------|--|
| 凡例 | ■ 上端 | — 横断測線 | ▭ 危害のおそれのある土地の区域 | ▭ 土石等の移動による力が100kN/m ² を超える範囲 |
| | ▲ 下端 | | ▭ 著しい危害のおそれのある土地の区域 | ▭ 土石等の堆積高が3mを超える範囲 |

急傾斜地の崩壊区域調書

様式3-2 建築物に作用すると想定される衝撃に関する事項(1/1)

調査年度 2024年度

急傾斜地の位置		箇所番号		214AN5038		箇所名		沢口A		所在地		八幡平市沢口				
横断 測線 番号	急傾斜地の下端に隣接する土地								急傾斜地内							
	土石等の移動の高さと力の大きさ				土石等の堆積高さと力の大きさ				土石等の移動の高さと力の大きさ				土石等の堆積高さと力の大きさ			
	区分	高さ (m)	下端からの距離 (m)	力の大きさ (kN/m ²)	区分	下端からの水平 距離(m)	高さ (m)	力の大きさ (kN/m ²)	区分	高さ (m)	上端からの比高 (m)	力の大きさ (kN/m ²)	区分	上端からの比高 (m)	高さ (m)	力の大きさ (kN/m ²)
1	100kN/m ² を超える	1.00	0.00 ~ 1.94	129.85	3mを超える	— ~ —	—	—	100kN/m ² を超える	1.00	11.02 ~ 20.30	129.85	3mを超える	— ~ —	—	—
	それ以外	1.00	1.94 ~ 9.72	100.00	それ以外	0.00 ~ 9.72	2.53	13.56	それ以外	1.00	5.00 ~ 11.02	100.00	それ以外	5.00 ~ 20.30	2.53	13.56
2	100kN/m ² を超える	1.00	0.00 ~ 2.51	139.39	3mを超える	— ~ —	—	—	100kN/m ² を超える	1.00	10.99 ~ 26.70	139.39	3mを超える	— ~ —	—	—
	それ以外	1.00	2.51 ~ 10.30	100.00	それ以外	0.00 ~ 10.30	2.86	15.30	それ以外	1.00	5.00 ~ 10.99	100.00	それ以外	5.00 ~ 26.70	2.86	15.30
3	100kN/m ² を超える	1.00	0.00 ~ 2.24	134.88	3mを超える	— ~ —	—	—	100kN/m ² を超える	1.00	11.30 ~ 25.60	134.88	3mを超える	— ~ —	—	—
	それ以外	1.00	2.24 ~ 10.03	100.00	それ以外	0.00 ~ 10.03	2.81	15.04	それ以外	1.00	5.00 ~ 11.30	100.00	それ以外	5.00 ~ 25.60	2.81	15.04
4	100kN/m ² を超える	1.00	0.00 ~ 1.88	128.93	3mを超える	— ~ —	—	—	100kN/m ² を超える	1.00	11.06 ~ 20.00	128.93	3mを超える	— ~ —	—	—
	それ以外	1.00	1.88 ~ 9.66	100.00	それ以外	0.00 ~ 9.66	2.53	13.54	それ以外	1.00	5.00 ~ 11.06	100.00	それ以外	5.00 ~ 20.00	2.53	13.54
	100kN/m ² を超える		~		3mを超える	~			100kN/m ² を超える		~		3mを超える	~		
	それ以外		~		それ以外	~			それ以外		~		それ以外	~		
	100kN/m ² を超える		~		3mを超える	~			100kN/m ² を超える		~		3mを超える	~		
	それ以外		~		それ以外	~			それ以外		~		それ以外	~		
