土砂災害防止に関する基礎調査(急傾斜地の崩壊)

表紙　概況、位置図

自然現象の種類	急傾斜地の崩壊
箇所番号	214BN5029
箇所名	西根寺田A
所在地	八幡平市西根寺田第20地割
調査機関	盛岡広域振興局土木部岩手土木センター

位置図(S=1:200,000)

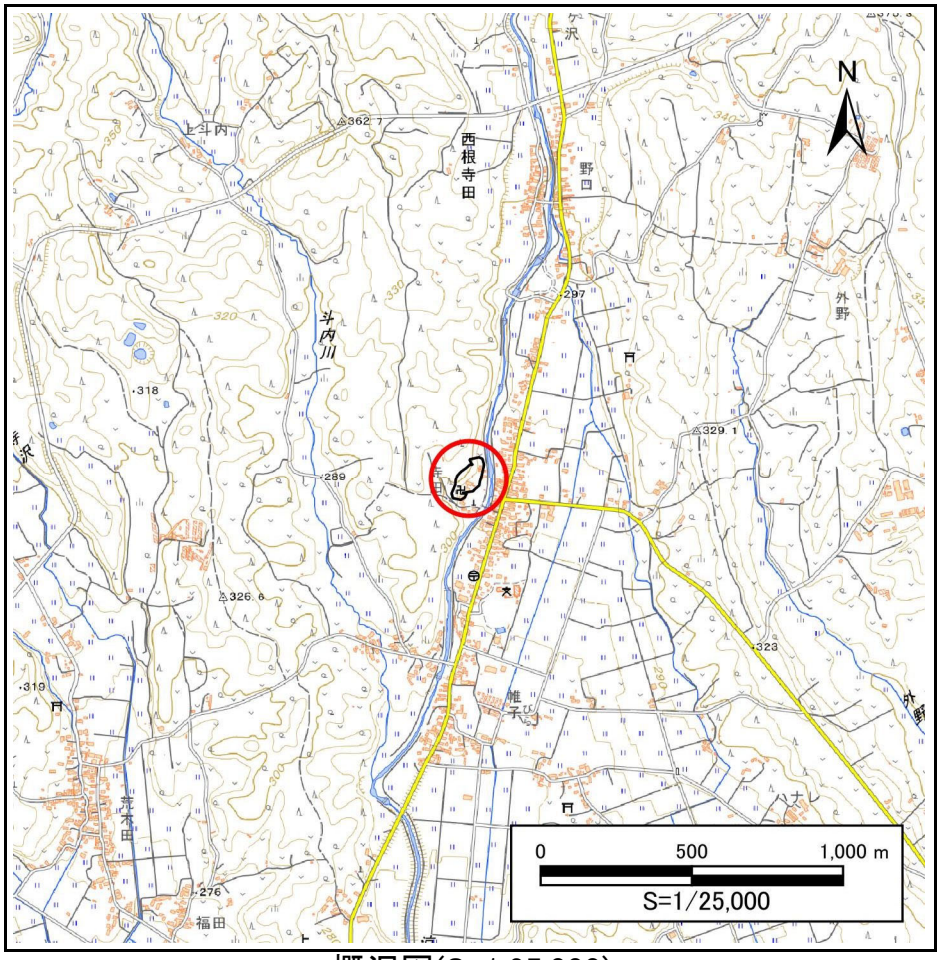

概況図(S=1:25,000)

国土地理院の電子地形図200000『弘前、秋田、八戸、盛岡』及び電子地形図25000『平館、沼宮内』を掲載

岩手県

急傾斜地の崩壊区域調書

様式3－1　危害のおそれのある土地、著しい危害のおそれのある土地の設定図

調査年度	2024年度

急傾斜地の位置	箇所番号	214BN5029	箇所名	西根寺田A	所在地	八幡平市西根寺田第20地割

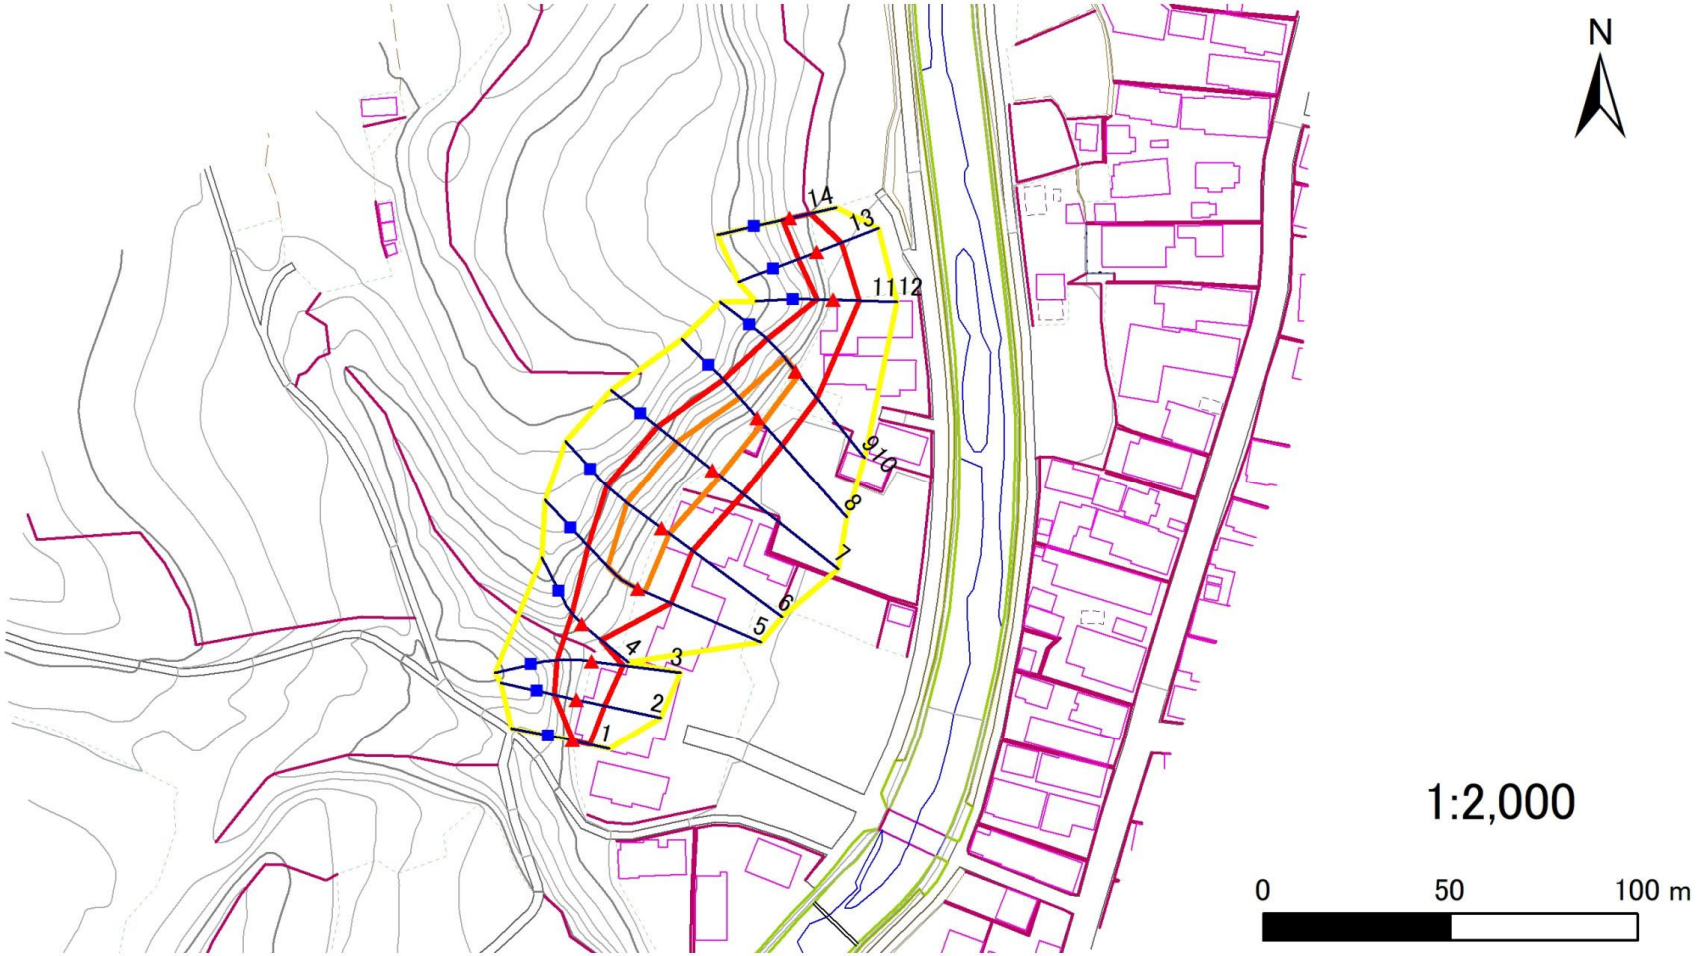

凡例

- ■ 上端
- ▲ 下端
- 横断測線
- 危害のおそれのある土地の区域
- 著しい危害のおそれのある土地の区域
- 土石等の移動による力が100kN/㎡を超える範囲
- 土石等の堆積高が3mを超える範囲

岩手県

急傾斜地の崩壊区域調書

様式３－２ 建築物に作用すると想定される衝撃に関する事項(1/1)

調査年度	2024年度

急傾斜地の位置	箇所番号	214BN5029	箇所名	西根寺田A	所在地	八幡平市西根寺田第20地割

横断測線番号	急傾斜地の下端に隣接する土地								急傾斜地内							
	土石等の移動の高さと力の大きさ				土石等の堆積高さと力の大きさ				土石等の移動の高さと力の大きさ				土石等の堆積高さと力の大きさ			
	区 分	高さ(m)	下端からの距離(m)	力の大きさ(kN/㎡)	区 分	下端からの水平距離(m)	高さ(m)	力の大きさ(kN/㎡)	区 分	高さ(m)	上端からの比高(m)	力の大きさ(kN/㎡)	区 分	上端からの比高(m)	高さ(m)	力の大きさ(kN/㎡)
1	100kN/㎡を超える	―	― ～ ―	―	3mを超える	― ～ ―	―	―	100kN/㎡を超える	―	― ～ ―	―	3mを超える	― ～ ―	―	―
	それ以外	1.00	0.00 ～ 4.77	59.47	それ以外	0.00 ～ 4.77	1.74	9.34	それ以外	1.00	5.00 ～ 5.00	59.47	それ以外	5.00 ～ 5.00	1.74	9.34
2	100kN/㎡を超える	―	― ～ ―	―	3mを超える	― ～ ―	―	―	100kN/㎡を超える	―	― ～ ―	―	3mを超える	― ～ ―	―	―
	それ以外	1.00	0.00 ～ 7.52	96.22	それ以外	0.00 ～ 7.52	2.50	13.37	それ以外	1.00	5.00 ～ 11.49	96.22	それ以外	5.00 ～ 11.49	2.50	13.37
3	100kN/㎡を超える	1.00	0.00 ～ 0.45	106.63	3mを超える	― ～ ―	―	―	100kN/㎡を超える	1.00	10.61 ～ 11.90	106.63	3mを超える	― ～ ―	―	―
	それ以外	1.00	0.45 ～ 8.23	100.00	それ以外	0.00 ～ 8.23	2.13	11.38	それ以外	1.00	5.00 ～ 10.61	100.00	それ以外	5.00 ～ 11.90	2.13	11.38
4	100kN/㎡を超える	―	― ～ ―	―	3mを超える	― ～ ―	―	―	100kN/㎡を超える	―	― ～ ―	―	3mを超える	― ～ ―	―	―
	それ以外	1.00	0.00 ～ 6.65	83.92	それ以外	0.00 ～ 6.65	1.74	9.32	それ以外	1.00	5.00 ～ 8.00	83.92	それ以外	5.00 ～ 8.00	1.74	9.32
5	100kN/㎡を超える	1.00	0.00 ～ 1.89	129.17	3mを超える	― ～ ―	―	―	100kN/㎡を超える	1.00	10.58 ～ 17.90	129.17	3mを超える	― ～ ―	―	―
	それ以外	1.00	1.89 ～ 9.68	100.00	それ以外	0.00 ～ 9.68	2.32	12.42	それ以外	1.00	5.00 ～ 10.58	100.00	それ以外	5.00 ～ 17.90	2.32	12.42
6	100kN/㎡を超える	1.00	0.00 ～ 2.33	136.28	3mを超える	― ～ ―	―	―	100kN/㎡を超える	1.00	10.55 ～ 19.90	136.28	3mを超える	― ～ ―	―	―
	それ以外	1.00	2.33 ～ 10.11	100.00	それ以外	0.00 ～ 10.11	2.41	12.88	それ以外	1.00	5.00 ～ 10.55	100.00	それ以外	5.00 ～ 19.90	2.41	12.88
7	100kN/㎡を超える	1.00	0.00 ～ 2.53	139.74	3mを超える	― ～ ―	―	―	100kN/㎡を超える	1.00	10.75 ～ 21.30	139.74	3mを超える	― ～ ―	―	―
	それ以外	1.00	2.53 ～ 10.32	100.00	それ以外	0.00 ～ 10.32	2.84	15.21	それ以外	1.00	5.00 ～ 10.75	100.00	それ以外	5.00 ～ 21.30	2.84	15.21
8	100kN/㎡を超える	1.00	0.00 ～ 1.87	128.72	3mを超える	― ～ ―	―	―	100kN/㎡を超える	1.00	11.05 ～ 17.76	128.72	3mを超える	― ～ ―	―	―
	それ以外	1.00	1.87 ～ 9.65	100.00	それ以外	0.00 ～ 9.65	2.56	13.69	それ以外	1.00	5.00 ～ 11.05	100.00	それ以外	5.00 ～ 17.76	2.56	13.69
9	100kN/㎡を超える	1.00	0.00 ～ 1.30	119.64	3mを超える	― ～ ―	―	―	100kN/㎡を超える	1.00	10.63 ～ 14.70	119.64	3mを超える	― ～ ―	―	―
	それ以外	1.00	1.30 ～ 9.08	100.00	それ以外	0.00 ～ 9.08	2.26	12.10	それ以外	1.00	5.00 ～ 10.63	100.00	それ以外	5.00 ～ 14.70	2.26	12.10
10	100kN/㎡を超える	1.00	0.00 ～ 1.30	119.64	3mを超える	― ～ ―	―	―	100kN/㎡を超える	1.00	10.63 ～ 14.70	119.64	3mを超える	― ～ ―	―	―
	それ以外	1.00	1.30 ～ 9.08	100.00	それ以外	0.00 ～ 9.08	2.26	12.10	それ以外	1.00	5.00 ～ 10.63	100.00	それ以外	5.00 ～ 14.70	2.26	12.10
11	100kN/㎡を超える	―	― ～ ―	―	3mを超える	― ～ ―	―	―	100kN/㎡を超える	―	― ～ ―	―	3mを超える	― ～ ―	―	―
	それ以外	1.00	0.00 ～ 6.89	87.28	それ以外	0.00 ～ 6.89	1.79	9.56	それ以外	1.00	5.00 ～ 8.50	87.28	それ以外	5.00 ～ 8.50	1.79	9.56
12	100kN/㎡を超える	―	― ～ ―	―	3mを超える	― ～ ―	―	―	100kN/㎡を超える	―	― ～ ―	―	3mを超える	― ～ ―	―	―
	それ以外	1.00	0.00 ～ 6.89	87.28	それ以外	0.00 ～ 6.89	1.79	9.56	それ以外	1.00	5.00 ～ 8.50	87.28	それ以外	5.00 ～ 8.50	1.79	9.56
13	100kN/㎡を超える	―	― ～ ―	―	3mを超える	― ～ ―	―	―	100kN/㎡を超える	―	― ～ ―	―	3mを超える	― ～ ―	―	―
	それ以外	1.00	0.00 ～ 7.01	88.90	それ以外	0.00 ～ 0.00	1.70	9.12	それ以外	1.00	5.00 ～ 8.80	88.90	それ以外	5.00 ～ 8.80	1.70	9.12
14	100kN/㎡を超える	―	― ～ ―	―	3mを超える	― ～ ―	―	―	100kN/㎡を超える	―	― ～ ―	―	3mを超える	― ～ ―	―	―
	それ以外	1.00	0.00 ～ 5.57	69.57	それ以外	0.00 ～ 0.00	1.64	8.77	それ以外	1.00	5.00 ～ 6.30	69.57	それ以外	5.00 ～ 6.30	1.64	8.77
	100kN/㎡を超える		～		3mを超える	～			100kN/㎡を超える		～		3mを超える	～		
	それ以外		～		それ以外	～			それ以外		～		それ以外	～		

岩手県