



土砂災害防止に関する基礎調査(急傾斜地の崩壊)

表紙 概況、位置図

自然現象の種類	急傾斜地の崩壊
箇所番号	523BN069-1
箇所名	日影
所在地	八幡平市日影
調査機関	盛岡広域振興局土木部岩手土木センター

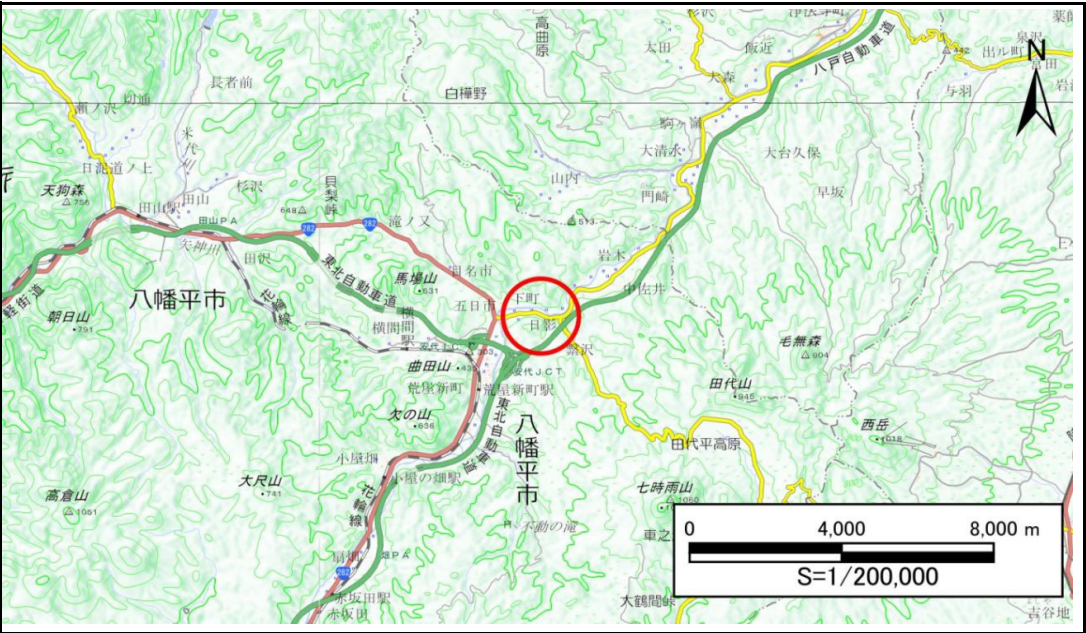

位置図(S=1:200,000)

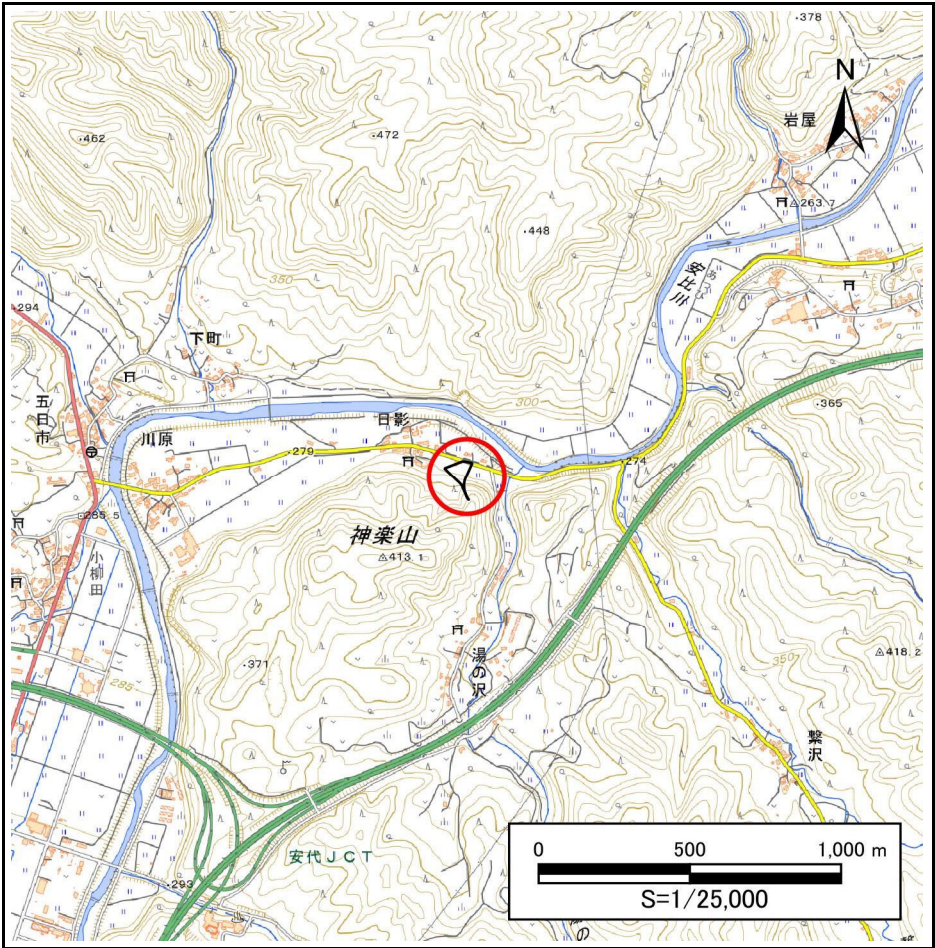

概況図(S=1:25,000)

急傾斜地の崩壊区域調書

様式3-1 危害のおそれのある土地、著しい危害のおそれのある土地の設定図

調査年度

2024年度

急傾斜地の位置

箇所番号


523BN069-1

箇所名

日影

所在地

八幡平市日影

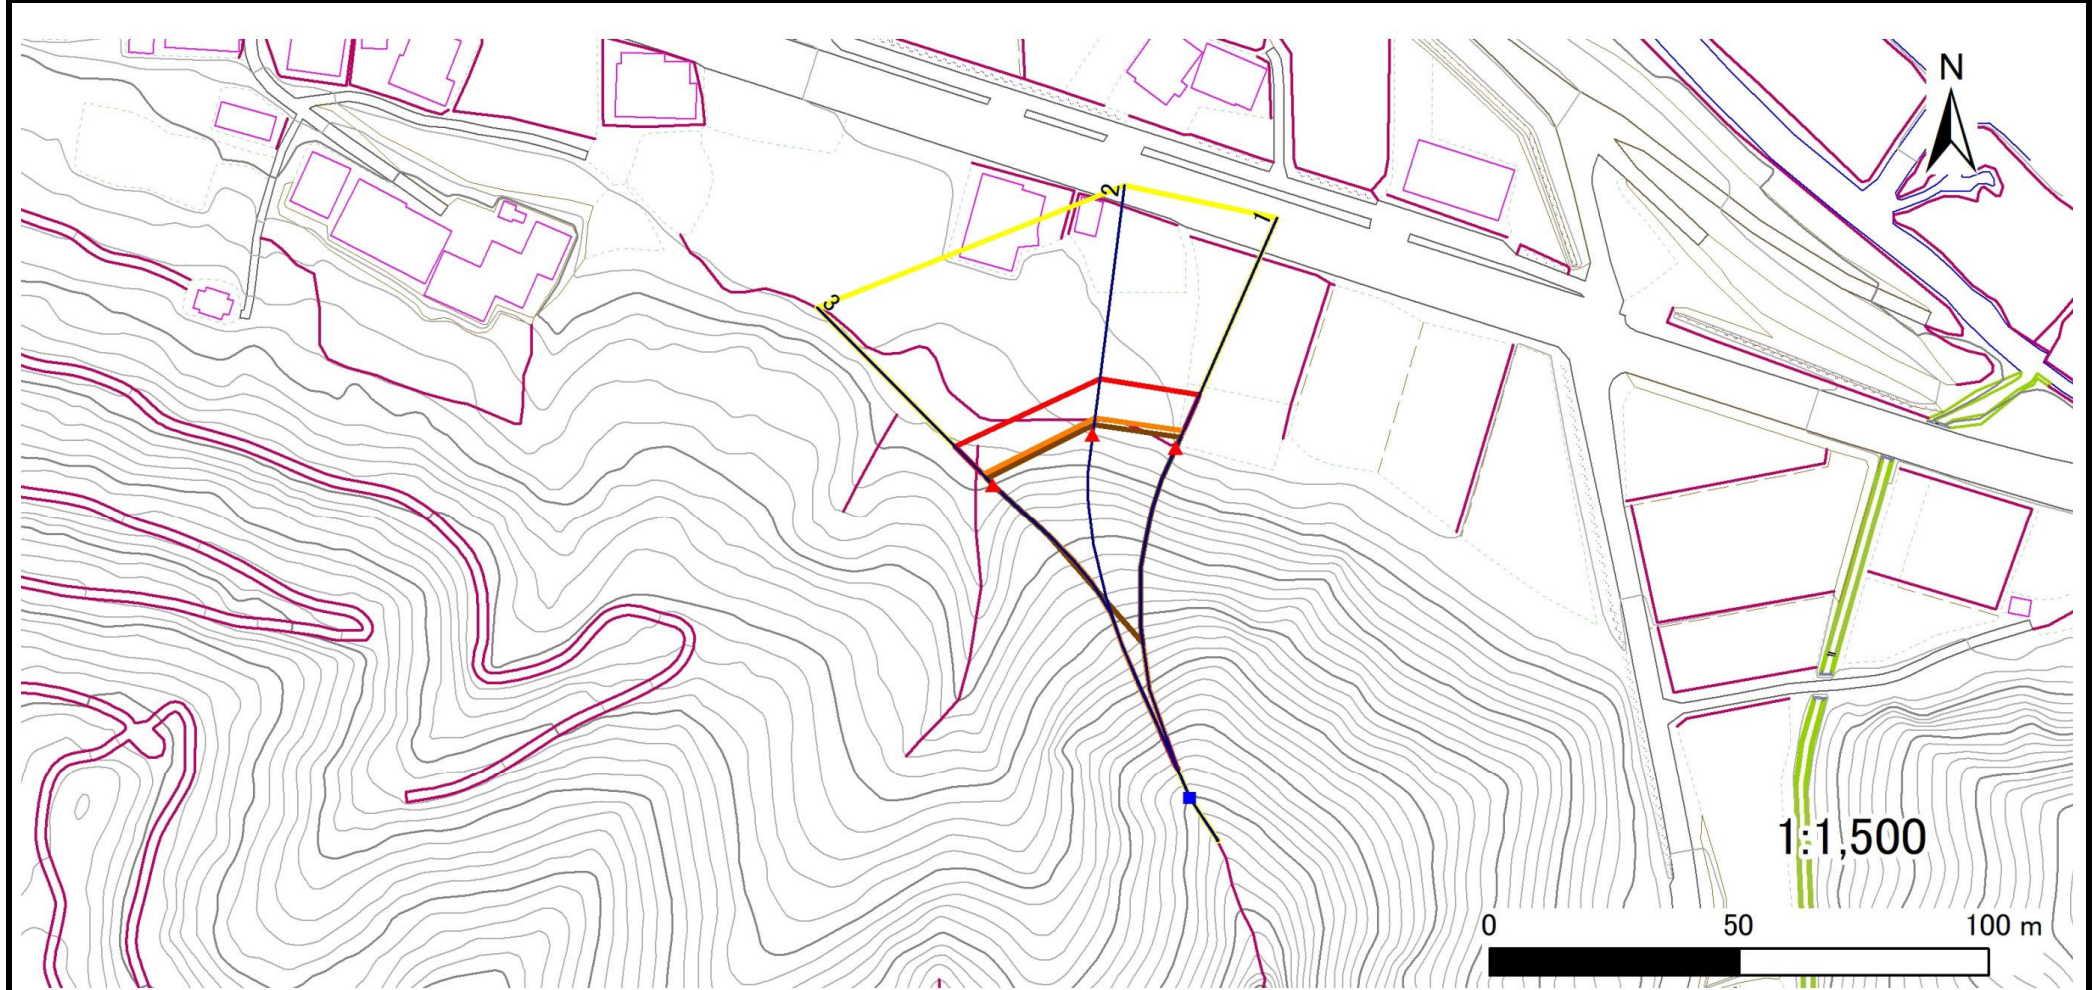

凡例

■ 上端
▲ 下端

— 横断測線

□ 危害のおそれのある土地の区域
□ 著しい危害のおそれのある土地の区域

□ 土石等の移動による力が100kN/m²を超える範囲
□ 土石等の堆積高が3mを超える範囲

□ 土石等の移動による力が100kN/m²を超える範囲
□ 土石等の堆積高が3mを超える範囲

□ 土石等の移動による力が100kN/m²を超える範囲
□ 土石等の堆積高が3mを超える範囲

急傾斜地の崩壊区域調書

様式3-2 建築物に作用すると想定される衝撃に関する事項(1/1)

調査年度	2024年度
------	--------

急傾斜地の位置		箇所番号		523BN069-1		箇所名		日影		所在地		八幡平市日影				
横断 測線 番号	急傾斜地の下端に隣接する土地								急傾斜地内							
	土石等の移動の高さと力の大きさ				土石等の堆積高さと力の大きさ				土石等の移動の高さと力の大きさ				土石等の堆積高さと力の大きさ			
	区 分	高さ (m)	下端からの距離 (m)	力の大きさ (kN/㎡)	区 分	下端からの水平 距離(m)	高さ (m)	力の大きさ (kN/㎡)	区 分	高さ (m)	上端からの比高 (m)	力の大きさ (kN/㎡)	区 分	上端からの比高 (m)	高さ (m)	力の大きさ (kN/㎡)
1	100kN/㎡を超える	1.00	0.00 ～ 3.76	161.02	3mを超える	0.00 ～ 2.23	4.03	21.56	100kN/㎡を超える	1.00	10.53 ～ 55.96	161.02	3mを超える	25.00 ～ 55.96	4.03	21.56
	それ以外	1.00	3.76 ～ 11.54	100.00	それ以外	2.23 ～ 11.54	3.00	16.05	それ以外	1.00	5.00 ～ 10.53	100.00	それ以外	5.00 ～ 25.00	3.00	16.05
2	100kN/㎡を超える	1.00	0.00 ～ 3.40	154.63	3mを超える	0.00 ～ 2.03	3.89	20.80	100kN/㎡を超える	1.00	10.69 ～ 54.00	154.63	3mを超える	30.00 ～ 54.00	3.89	20.80
	それ以外	1.00	3.40 ～ 11.18	100.00	それ以外	2.03 ～ 11.18	3.00	16.05	それ以外	1.00	5.00 ～ 10.69	100.00	それ以外	5.00 ～ 30.00	3.00	16.05
3	100kN/㎡を超える	1.00	0.00 ～ 3.05	148.54	3mを超える	0.00 ～ 1.88	3.79	20.27	100kN/㎡を超える	1.00	11.00 ～ 50.00	148.54	3mを超える	40.00 ～ 50.00	3.79	20.27
	それ以外	1.00	3.05 ～ 10.83	100.00	それ以外	1.88 ～ 10.83	3.00	16.05	それ以外	1.00	5.00 ～ 11.00	100.00	それ以外	5.00 ～ 40.00	3.00	16.05
	100kN/㎡を超える		～		3mを超える	～			100kN/㎡を超える		～		3mを超える	～		
	それ以外		～		それ以外	～			それ以外		～		それ以外	～		
	100kN/㎡を超える		～		3mを超える	～			100kN/㎡を超える		～		3mを超える	～		
	それ以外		～		それ以外	～			それ以外		～		それ以外	～		
