



土砂災害防止に関する基礎調査(急傾斜地の崩壊)

表紙 概況、位置図

自然現象の種類	急傾斜地の崩壊
箇所番号	523BN073
箇所名	叭田
所在地	八幡平市叭田
調査機関	盛岡広域振興局土木部岩手土木センター

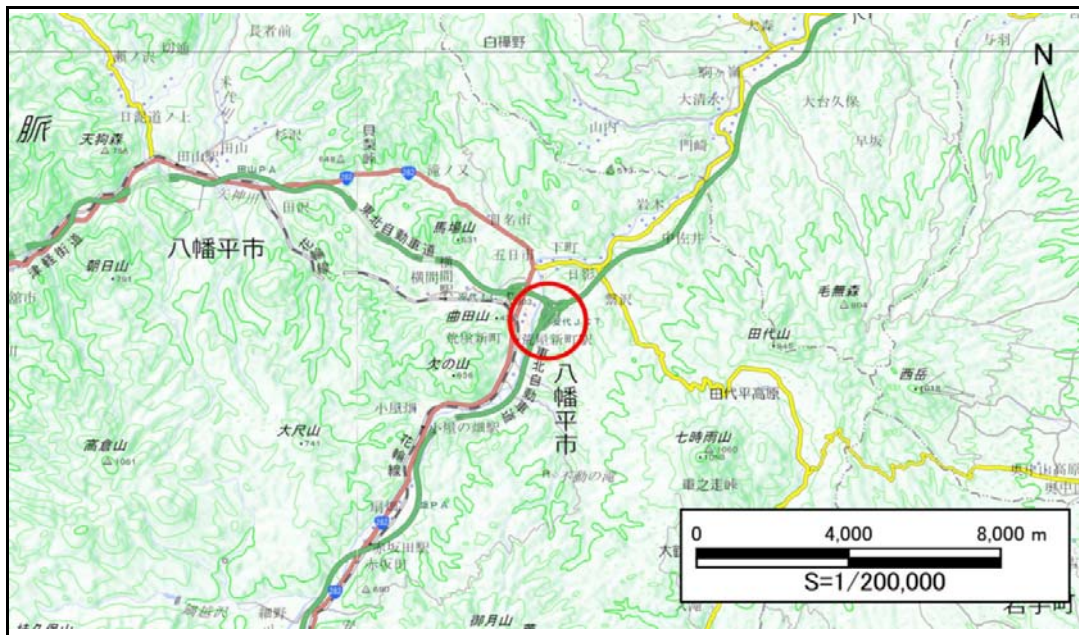

位置図(S=1:200,000)

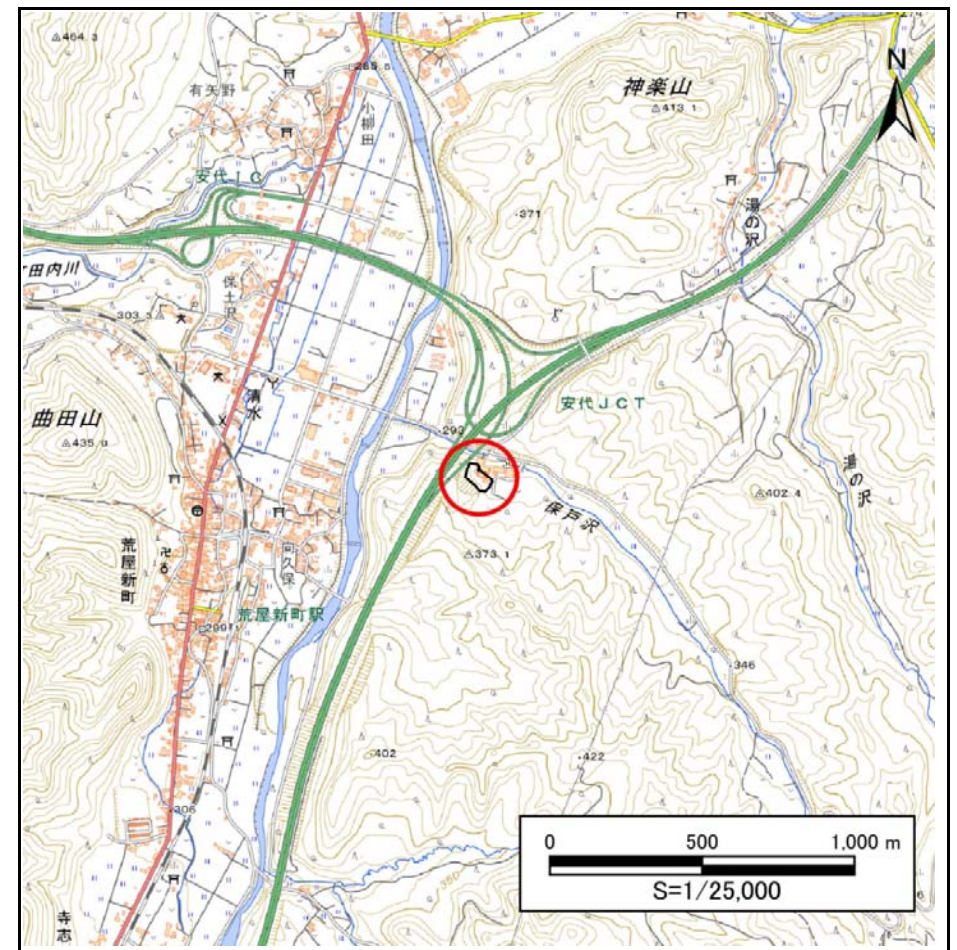

概況図(S=1:25,000)

急傾斜地の崩壊区域調書

様式3-1 危害のおそれのある土地、著しい危害のおそれのある土地の設定図

調査年度

2024年度

急傾斜地の位置

箇所番号


523BN073

箇所名

吹田

所在地

八幡平市吹田

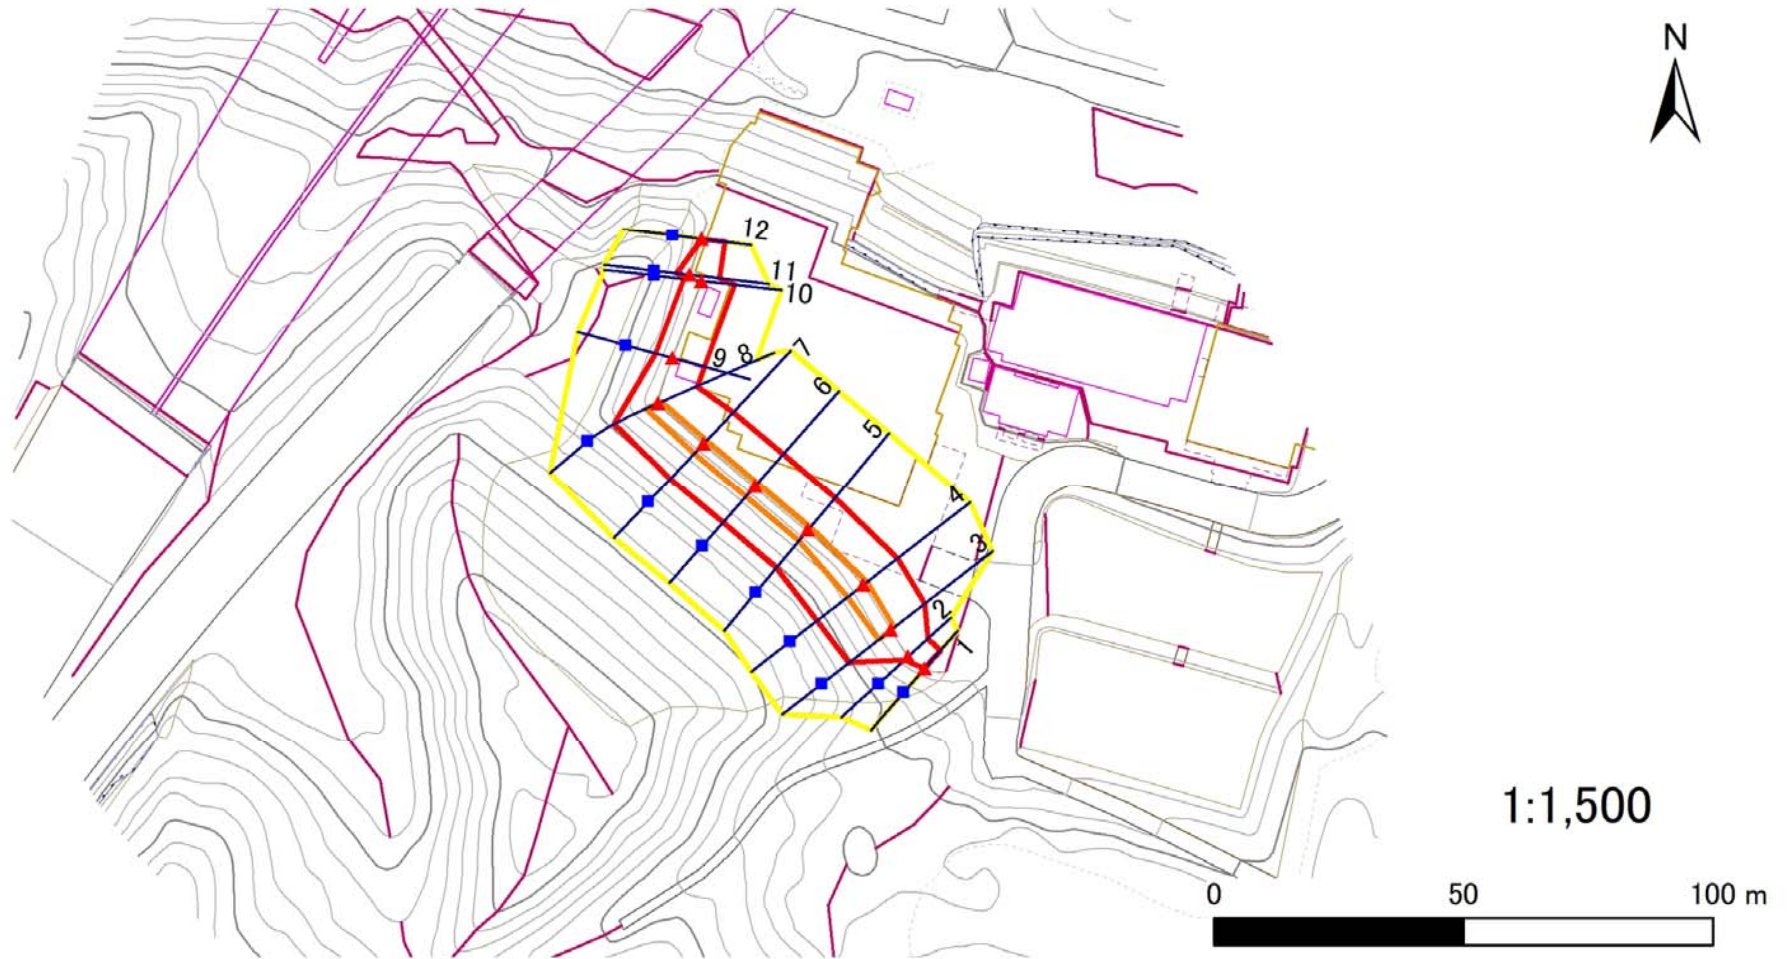

凡例

■ 上端
▲ 下端

— 横断測線

黄色の枠 危害のおそれのある土地の区域
赤色の枠 著しい危害のおそれのある土地の区域

オレンジ色の枠 土石等の移動による力が100kN/m²を超える範囲
赤色の枠 土石等の堆積高が3mを超える範囲

急傾斜地の崩壊区域調書

様式3-2 建築物に作用すると想定される衝撃に関する事項(1/1)

調査年度 2024年度

急傾斜地の位置		箇所番号			523BN073			箇所名		吹田		所在地		八幡平市吹田				
横断 測線 番号	急傾斜地の下端に隣接する土地									急傾斜地内								
	土石等の移動の高さと力の大きさ				土石等の堆積高さと力の大きさ				土石等の移動の高さと力の大きさ				土石等の堆積高さと力の大きさ					
	区 分	高さ (m)	下端からの距離 (m)	力の大きさ (kN/㎡)	区 分	下端からの水平 距離(m)	高さ (m)	力の大きさ (kN/㎡)	区 分	高さ (m)	上端からの比高 (m)	力の大きさ (kN/㎡)	区 分	上端からの比高 (m)	高さ (m)	力の大きさ (kN/㎡)		
1	100kN/㎡を超える	—	— ～ —	—	3mを超える	— ～ —	—	—	100kN/㎡を超える	—	— ～ —	—	3mを超える	— ～ —	—	—		
	それ以外	1.00	0.00 ～ 4.75	59.20	それ以外	0.00 ～ 4.75	1.78	9.53	それ以外	1.00	5.00 ～ 5.00	59.20	それ以外	5.00 ～ 5.00	1.78	9.53		
2	100kN/㎡を超える	—	— ～ —	—	3mを超える	— ～ —	—	—	100kN/㎡を超える	—	— ～ —	—	3mを超える	— ～ —	—	—		
	それ以外	1.00	0.00 ～ 5.34	66.66	それ以外	0.00 ～ 0.00	1.72	9.18	それ以外	1.00	5.00 ～ 5.80	66.66	それ以外	5.00 ～ 5.80	1.72	9.18		
3	100kN/㎡を超える	1.00	0.00 ～ 0.78	111.59	3mを超える	— ～ —	—	—	100kN/㎡を超える	1.00	10.57 ～ 12.90	111.59	3mを超える	— ～ —	—	—		
	それ以外	1.00	0.78 ～ 8.56	100.00	それ以外	0.00 ～ 8.56	2.14	11.47	それ以外	1.00	5.00 ～ 10.57	100.00	それ以外	5.00 ～ 12.90	2.14	11.47		
4	100kN/㎡を超える	1.00	0.00 ～ 0.93	113.99	3mを超える	— ～ —	—	—	100kN/㎡を超える	1.00	10.59 ～ 13.50	113.99	3mを超える	— ～ —	—	—		
	それ以外	1.00	0.93 ～ 8.72	100.00	それ以外	0.00 ～ 8.72	2.13	11.42	それ以外	1.00	5.00 ～ 10.59	100.00	それ以外	5.00 ～ 13.50	2.13	11.42		
5	100kN/㎡を超える	1.00	0.00 ～ 0.75	111.22	3mを超える	— ～ —	—	—	100kN/㎡を超える	1.00	10.53 ～ 12.70	111.22	3mを超える	— ～ —	—	—		
	それ以外	1.00	0.75 ～ 8.54	100.00	それ以外	0.00 ～ 8.54	2.20	11.77	それ以外	1.00	5.00 ～ 10.53	100.00	それ以外	5.00 ～ 12.70	2.20	11.77		
6	100kN/㎡を超える	1.00	0.00 ～ 0.75	111.22	3mを超える	— ～ —	—	—	100kN/㎡を超える	1.00	10.54 ～ 12.70	111.22	3mを超える	— ～ —	—	—		
	それ以外	1.00	0.75 ～ 8.54	100.00	それ以外	0.00 ～ 8.54	2.21	11.84	それ以外	1.00	5.00 ～ 10.54	100.00	それ以外	5.00 ～ 12.70	2.21	11.84		
7	100kN/㎡を超える	1.00	0.00 ～ 0.75	111.22	3mを超える	— ～ —	—	—	100kN/㎡を超える	1.00	10.54 ～ 12.70	111.22	3mを超える	— ～ —	—	—		
	それ以外	1.00	0.75 ～ 8.54	100.00	それ以外	0.00 ～ 8.54	2.21	11.80	それ以外	1.00	5.00 ～ 10.54	100.00	それ以外	5.00 ～ 12.70	2.21	11.80		
8	100kN/㎡を超える	1.00	0.00 ～ 0.75	111.22	3mを超える	— ～ —	—	—	100kN/㎡を超える	1.00	10.54 ～ 12.70	111.22	3mを超える	— ～ —	—	—		
	それ以外	1.00	0.75 ～ 8.54	100.00	それ以外	0.00 ～ 8.54	2.21	11.83	それ以外	1.00	5.00 ～ 10.54	100.00	それ以外	5.00 ～ 12.70	2.21	11.83		
9	100kN/㎡を超える	—	— ～ —	—	3mを超える	— ～ —	—	—	100kN/㎡を超える	—	— ～ —	—	3mを超える	— ～ —	—	—		
	それ以外	1.00	0.00 ～ 6.60	83.28	それ以外	0.00 ～ 6.60	1.82	9.75	それ以外	1.00	5.00 ～ 8.00	83.28	それ以外	5.00 ～ 8.00	1.82	9.75		
10	100kN/㎡を超える	—	— ～ —	—	3mを超える	— ～ —	—	—	100kN/㎡を超える	—	— ～ —	—	3mを超える	— ～ —	—	—		
	それ以外	1.00	0.00 ～ 6.60	83.29	それ以外	0.00 ～ 6.60	1.82	9.74	それ以外	1.00	5.00 ～ 8.00	83.29	それ以外	5.00 ～ 8.00	1.82	9.74		
11	100kN/㎡を超える	—	— ～ —	—	3mを超える	— ～ —	—	—	100kN/㎡を超える	—	— ～ —	—	3mを超える	— ～ —	—	—		
	それ以外	1.00	0.00 ～ 5.89	73.78	それ以外	0.00 ～ 5.89	2.05	10.98	それ以外	1.00	5.00 ～ 8.00	73.78	それ以外	5.00 ～ 8.00	2.05	10.98		
12	100kN/㎡を超える	—	— ～ —	—	3mを超える	— ～ —	—	—	100kN/㎡を超える	—	— ～ —	—	3mを超える	— ～ —	—	—		
	それ以外	1.00	0.00 ～ 4.67	58.18	それ以外	0.00 ～ 4.67	1.84	9.86	それ以外	1.00	5.00 ～ 5.00	58.18	それ以外	5.00 ～ 5.00	1.84	9.86		
	100kN/㎡を超える		～		3mを超える	～			100kN/㎡を超える		～		3mを超える	～				
	それ以外		～		それ以外	～			それ以外		～		それ以外	～				
	100kN/㎡を超える		～		3mを超える	～			100kN/㎡を超える		～		3mを超える	～				
	それ以外		～		それ以外	～			それ以外		～		それ以外	～				
	100kN/㎡を超える		～		3mを超える	～			100kN/㎡を超える		～		3mを超える	～				
	それ以外		～		それ以外	～			それ以外		～		それ以外	～				