


土砂災害防止に関する基礎調査(急傾斜地の崩壊)

表紙 概況、位置図

自然現象の種類	急傾斜地の崩壊
箇所番号	502BN009
箇所名	久保
所在地	九戸郡洋野町種市第22地割
調査機関	県北広域振興局土木部



概況図(S=1:200,000)

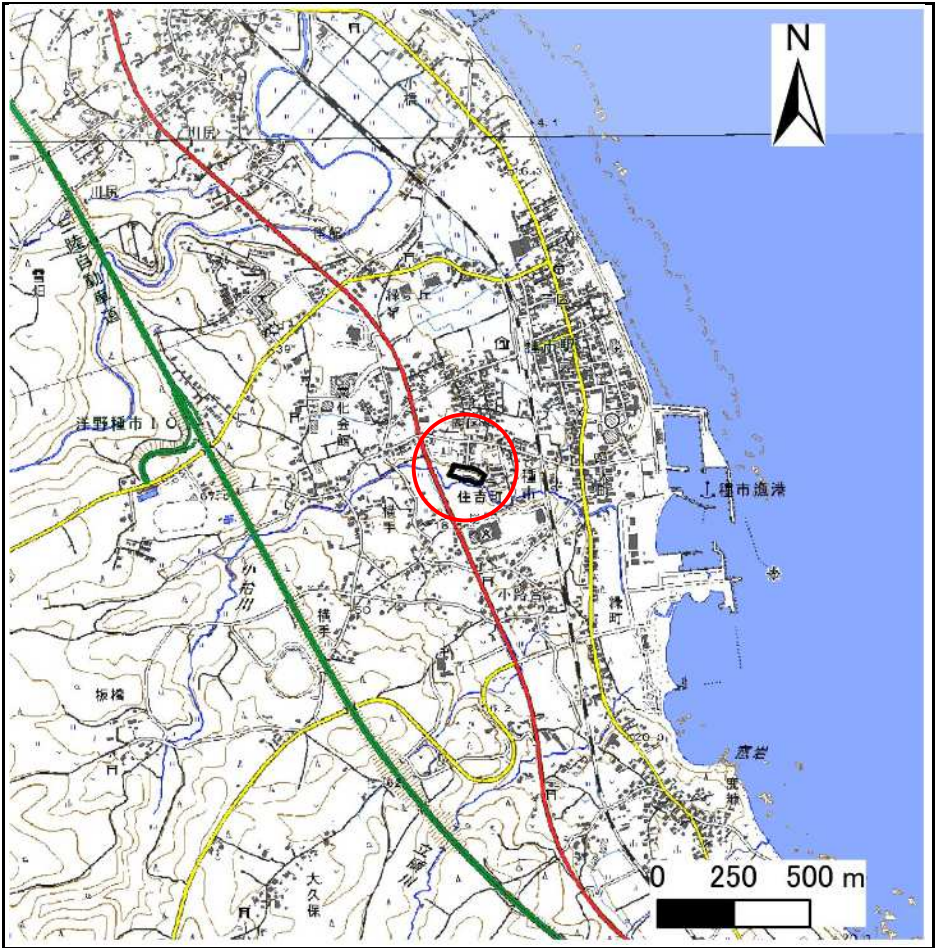

位置図(S=1:25,000)

急傾斜地の崩壊区域調書

様式3-1 危害のおそれのある土地、著しい危害のおそれのある土地の設定図

調査年度

2024年度

急傾斜地の位置

箇所番号


502BN009

箇所名

久保

所在地

九戸郡洋野町種市第22地割

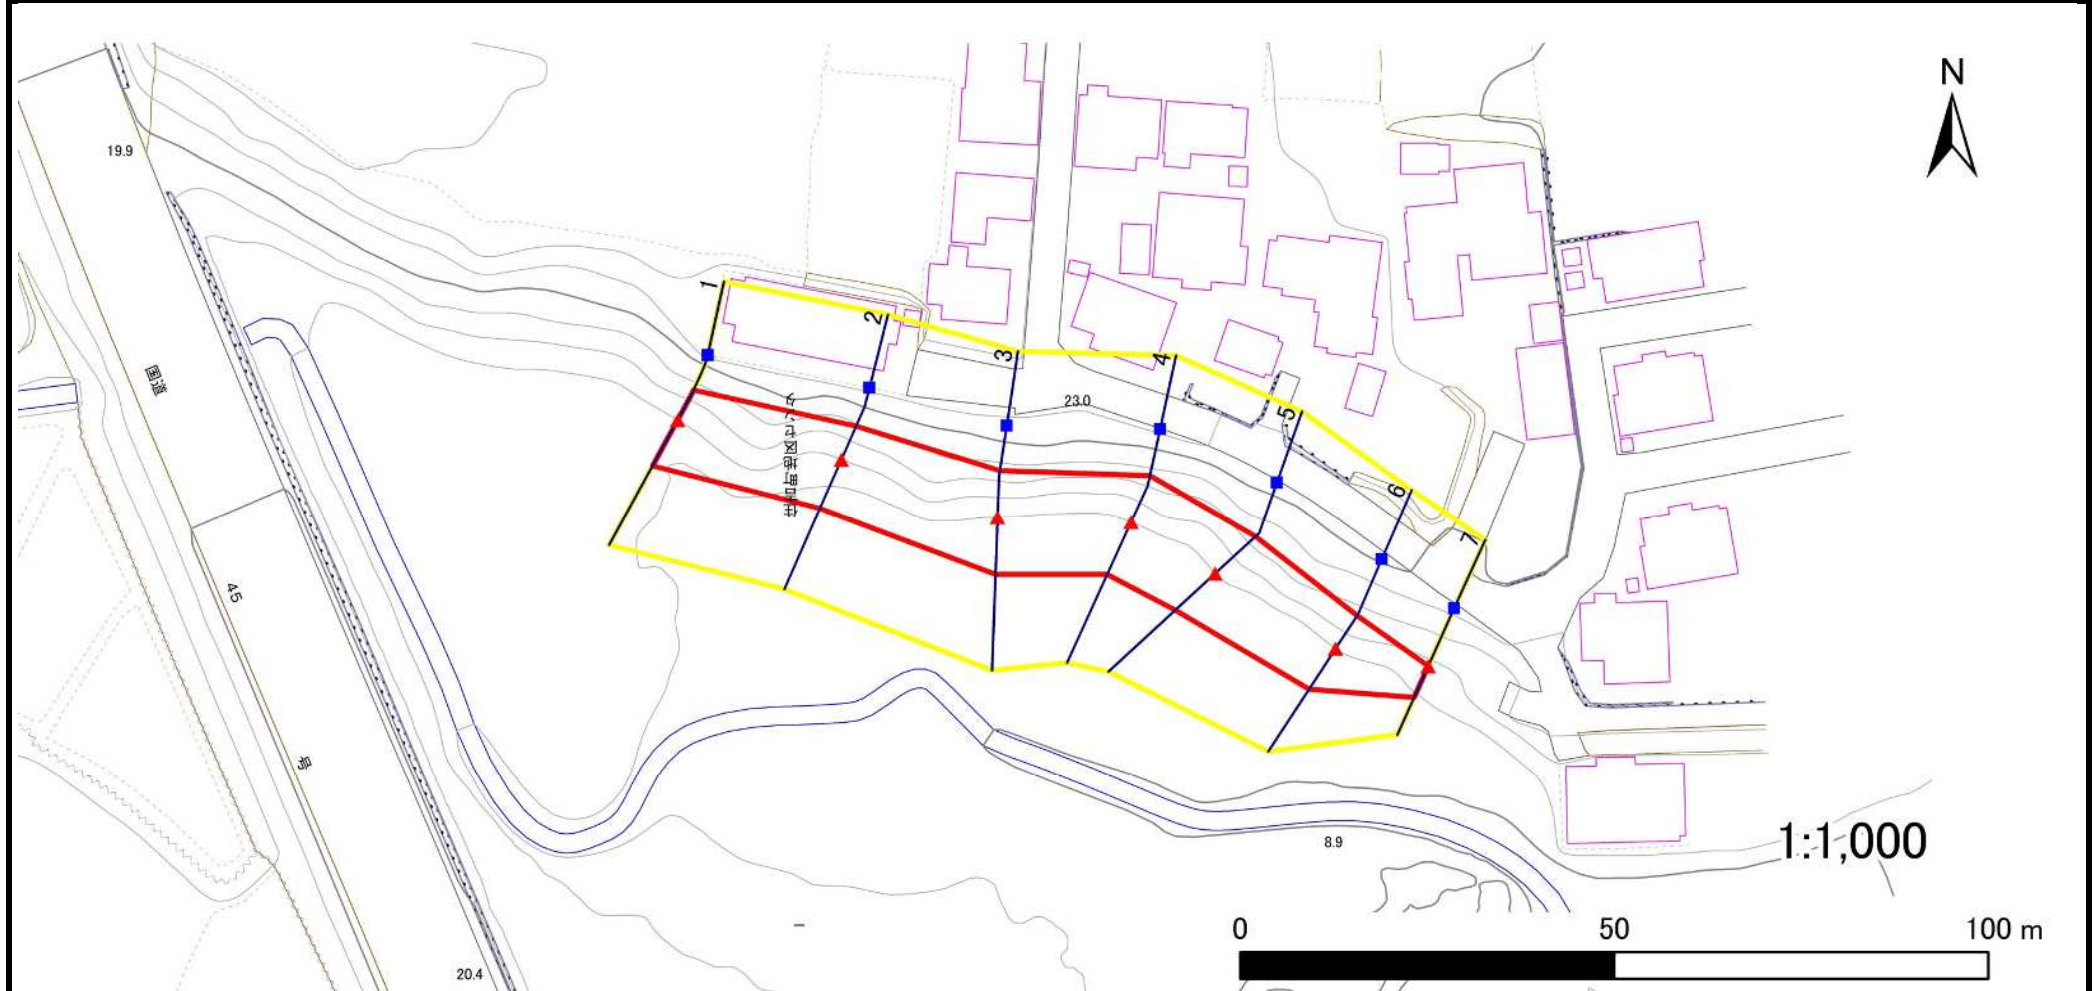

凡例

■ 上端
▲ 下端

— 横断測線

黄色の枠 危害のおそれのある土地の区域
赤色の枠 著しい危害のおそれのある土地の区域

オレンジ色の枠 土石等の移動による力が 100kN/m^2 を超える範囲
茶色の枠 土石等の堆積高が 3m を超える範囲

急傾斜地の崩壊区域調書

様式3-2 建築物に作用すると想定される衝撃に関する事項(1/1)

調査年度	2024年度
------	--------

急傾斜地の位置		箇所番号			502BN009				箇所名				久保				所在地				九戸郡洋野町種子第22地割			
横断 測線 番号	急傾斜地の下端に隣接する土地																急傾斜地内							
	土石等の移動の高さと力の大きさ				土石等の堆積高さと力の大きさ				土石等の移動の高さと力の大きさ				土石等の堆積高さと力の大きさ											
	区 分	高さ (m)	下端からの距離 (m)	力の大きさ (kN/㎡)	区 分	下端からの水平 距離(m)	高さ (m)	力の大きさ (kN/㎡)	区 分	高さ (m)	上端からの比高 (m)	力の大きさ (kN/㎡)	区 分	上端からの比高 (m)	高さ (m)	力の大きさ (kN/㎡)								
1	100kN/㎡を超える	—	— ～ —	—	3mを超える	— ～ —	—	—	100kN/㎡を超える	—	— ～ —	—	3mを超える	— ～ —	—	—								
	それ以外	1.00	0.00 ～ 6.95	88.11	それ以外	0.00 ～ 6.95	1.97	10.54	それ以外	1.00	5.00 ～ 9.51	88.11	それ以外	5.00 ～ 9.51	1.97	10.54								
2	100kN/㎡を超える	—	— ～ —	—	3mを超える	— ～ —	—	—	100kN/㎡を超える	—	— ～ —	—	3mを超える	— ～ —	—	—								
	それ以外	1.00	0.00 ～ 7.13	90.62	それ以外	0.00 ～ 7.13	1.90	10.18	それ以外	1.00	5.00 ～ 9.43	90.62	それ以外	5.00 ～ 9.43	1.90	10.18								
3	100kN/㎡を超える	—	— ～ —	—	3mを超える	— ～ —	—	—	100kN/㎡を超える	—	— ～ —	—	3mを超える	— ～ —	—	—								
	それ以外	1.00	0.00 ～ 7.61	97.42	それ以外	0.00 ～ 7.61	2.25	12.03	それ以外	1.00	5.00 ～ 10.16	97.42	それ以外	5.00 ～ 10.16	2.25	12.03								
4	100kN/㎡を超える	—	— ～ —	—	3mを超える	— ～ —	—	—	100kN/㎡を超える	—	— ～ —	—	3mを超える	— ～ —	—	—								
	それ以外	1.00	0.00 ～ 7.68	98.54	それ以外	0.00 ～ 7.68	2.20	11.79	それ以外	1.00	5.00 ～ 10.28	98.54	それ以外	5.00 ～ 10.28	2.20	11.79								
5	100kN/㎡を超える	—	— ～ —	—	3mを超える	— ～ —	—	—	100kN/㎡を超える	—	— ～ —	—	3mを超える	— ～ —	—	—								
	それ以外	1.00	0.00 ～ 7.20	91.60	それ以外	0.00 ～ 0.00	1.63	8.74	それ以外	1.00	5.00 ～ 9.66	91.60	それ以外	5.00 ～ 9.66	1.63	8.74								
6	100kN/㎡を超える	—	— ～ —	—	3mを超える	— ～ —	—	—	100kN/㎡を超える	—	— ～ —	—	3mを超える	— ～ —	—	—								
	それ以外	1.00	0.00 ～ 6.44	81.12	それ以外	0.00 ～ 0.00	1.60	8.56	それ以外	1.00	5.00 ～ 8.17	81.12	それ以外	5.00 ～ 8.17	1.60	8.56								
7	100kN/㎡を超える	—	— ～ —	—	3mを超える	— ～ —	—	—	100kN/㎡を超える	—	— ～ —	—	3mを超える	— ～ —	—	—								
	それ以外	1.00	0.00 ～ 4.59	57.17	それ以外	0.00 ～ 0.00	1.59	8.49	それ以外	1.00	5.00 ～ 5.00	57.17	それ以外	5.00 ～ 5.00	1.59	8.49								
	100kN/㎡を超える		～		3mを超える	～			100kN/㎡を超える		～		3mを超える	～										
	それ以外		～		それ以外	～			それ以外		～		それ以外	～										
	100kN/㎡を超える		～		3mを超える	～			100kN/㎡を超える		～		3mを超える	～										
	それ以外		～		それ以外	～			それ以外		～		それ以外	～										
