


# 土砂災害防止に関する基礎調査(急傾斜地の崩壊)

表紙 概況、位置図

|         |              |
|---------|--------------|
| 自然現象の種類 | 急傾斜地の崩壊      |
| 箇所番号    | 502BN029-2   |
| 箇所名     | 八木A          |
| 所在地     | 九戸郡洋野町種市第2地割 |
| 調査機関    | 県北広域振興局土木部   |



概況図(S=1:200,000)

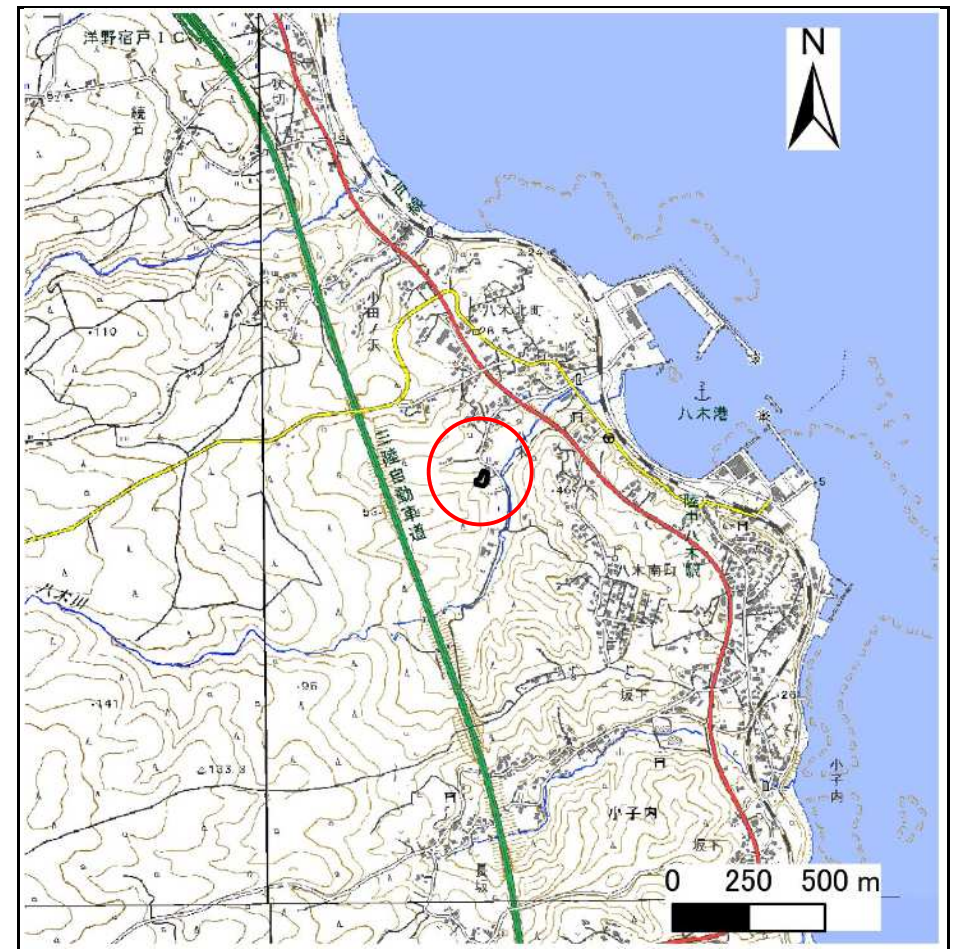

位置図(S=1:25,000)

# 急傾斜地の崩壊区域調書

様式3-1 危害のおそれのある土地、著しい危害のおそれのある土地の設定図

調査年度

2024年度

急傾斜地の位置

箇所番号


502BN029-2

箇所名

八木A

所在地

九戸郡洋野町種子第2地割

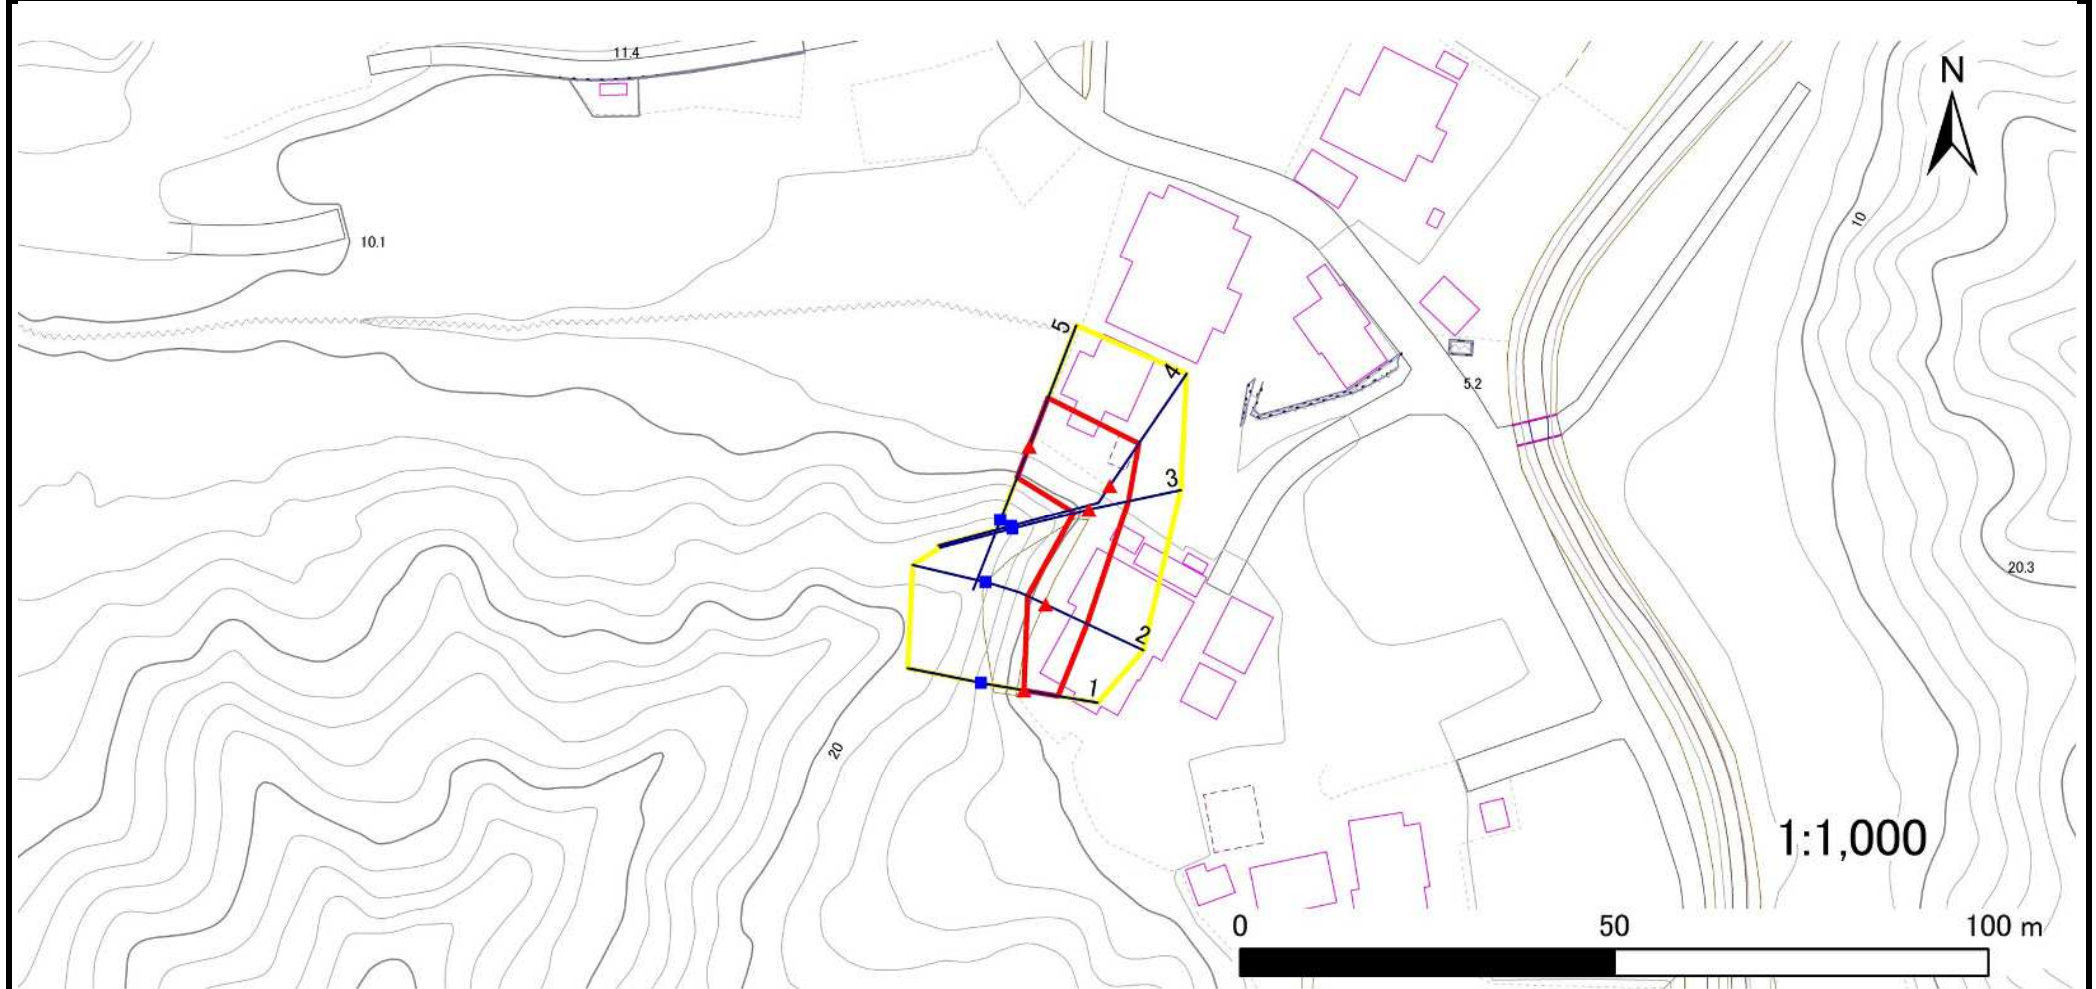

凡例

■ 上端  
▲ 下端

— 横断測線

— 危険のおそれのある土地の区域

— 著しい危険のおそれのある土地の区域

— 土石等の移動による力が100kN/m<sup>2</sup>を超える範囲

— 土石等の堆積高が3mを超える範囲

— 土石等の移動による力が100kN/m<sup>2</sup>を超える範囲

— 土石等の堆積高が3mを超える範囲

急傾斜地の崩壊区域調書

様式3-2 建築物に作用すると想定される衝撃に関する事項(1/1)

|      |        |
|------|--------|
| 調査年度 | 2024年度 |
|------|--------|

| 急傾斜地の位置        |                 | 箇所番号      |                | 502BN029-2      |                | 箇所名              |           | 八木A             |                 | 所在地       |                | 九戸郡洋野町種子第2地割    |                |                |           |                 |  |
|----------------|-----------------|-----------|----------------|-----------------|----------------|------------------|-----------|-----------------|-----------------|-----------|----------------|-----------------|----------------|----------------|-----------|-----------------|--|
| 横断<br>測線<br>番号 | 急傾斜地の下端に隣接する土地  |           |                |                 |                |                  |           |                 | 急傾斜地内           |           |                |                 |                |                |           |                 |  |
|                | 土石等の移動の高さと力の大きさ |           |                |                 | 土石等の堆積高さと力の大きさ |                  |           |                 | 土石等の移動の高さと力の大きさ |           |                |                 | 土石等の堆積高さと力の大きさ |                |           |                 |  |
|                | 区 分             | 高さ<br>(m) | 下端からの距離<br>(m) | 力の大きさ<br>(kN/㎡) | 区 分            | 下端からの水平<br>距離(m) | 高さ<br>(m) | 力の大きさ<br>(kN/㎡) | 区 分             | 高さ<br>(m) | 上端からの比高<br>(m) | 力の大きさ<br>(kN/㎡) | 区 分            | 上端からの比高<br>(m) | 高さ<br>(m) | 力の大きさ<br>(kN/㎡) |  |
|                |                 |           |                |                 |                |                  |           |                 |                 |           |                |                 |                |                |           |                 |  |
| 1              | 100kN/㎡を超える     | —         | — ～ —          | —               | 3mを超える         | — ～ —            | —         | —               | 100kN/㎡を超える     | —         | — ～ —          | —               | 3mを超える         | — ～ —          | —         | —               |  |
|                | それ以外            | 1.00      | 0.00 ～ 4.64    | 57.89           | それ以外           | 0.00 ～ 4.64      | 1.86      | 9.93            | それ以外            | 1.00      | 5.00 ～ 5.00    | 57.89           | それ以外           | 5.00 ～ 5.00    | 1.86      | 9.93            |  |
| 2              | 100kN/㎡を超える     | —         | — ～ —          | —               | 3mを超える         | — ～ —            | —         | —               | 100kN/㎡を超える     | —         | — ～ —          | —               | 3mを超える         | — ～ —          | —         | —               |  |
|                | それ以外            | 1.00      | 0.00 ～ 6.14    | 77.09           | それ以外           | 0.00 ～ 6.14      | 1.84      | 9.84            | それ以外            | 1.00      | 5.00 ～ 7.22    | 77.09           | それ以外           | 5.00 ～ 7.22    | 1.84      | 9.84            |  |
| 3              | 100kN/㎡を超える     | —         | — ～ —          | —               | 3mを超える         | — ～ —            | —         | —               | 100kN/㎡を超える     | —         | — ～ —          | —               | 3mを超える         | — ～ —          | —         | —               |  |
|                | それ以外            | 1.00      | 0.00 ～ 5.40    | 67.42           | それ以外           | 0.00 ～ 0.00      | 1.59      | 8.49            | それ以外            | 1.00      | 5.00 ～ 6.27    | 67.42           | それ以外           | 5.00 ～ 6.27    | 1.59      | 8.49            |  |
| 4              | 100kN/㎡を超える     | —         | — ～ —          | —               | 3mを超える         | — ～ —            | —         | —               | 100kN/㎡を超える     | —         | — ～ —          | —               | 3mを超える         | — ～ —          | —         | —               |  |
|                | それ以外            | 1.00      | 0.00 ～ 6.85    | 86.71           | それ以外           | 0.00 ～ 0.00      | 1.60      | 8.59            | それ以外            | 1.00      | 5.00 ～ 9.07    | 86.71           | それ以外           | 5.00 ～ 9.07    | 1.60      | 8.59            |  |
| 5              | 100kN/㎡を超える     | —         | — ～ —          | —               | 3mを超える         | — ～ —            | —         | —               | 100kN/㎡を超える     | —         | — ～ —          | —               | 3mを超える         | — ～ —          | —         | —               |  |
|                | それ以外            | 1.00      | 0.00 ～ 6.93    | 87.84           | それ以外           | 0.00 ～ 6.93      | 1.82      | 9.74            | それ以外            | 1.00      | 5.00 ～ 8.65    | 87.84           | それ以外           | 5.00 ～ 8.65    | 1.82      | 9.74            |  |
|                | 100kN/㎡を超える     |           | ～              |                 | 3mを超える         | ～                |           |                 | 100kN/㎡を超える     |           | ～              |                 | 3mを超える         | ～              |           |                 |  |
|                | それ以外            |           | ～              |                 | それ以外           | ～                |           |                 | それ以外            |           | ～              |                 | それ以外           | ～              |           |                 |  |
