


# 土砂災害防止に関する基礎調査(急傾斜地の崩壊)

表紙 概況、位置図

|         |               |
|---------|---------------|
| 自然現象の種類 | 急傾斜地の崩壊       |
| 箇所番号    | 505BN015      |
| 箇所名     | 中屋敷           |
| 所在地     | 九戸郡洋野町大野第47地割 |
| 調査機関    | 県北広域振興局土木部    |



概況図(S=1:200,000)

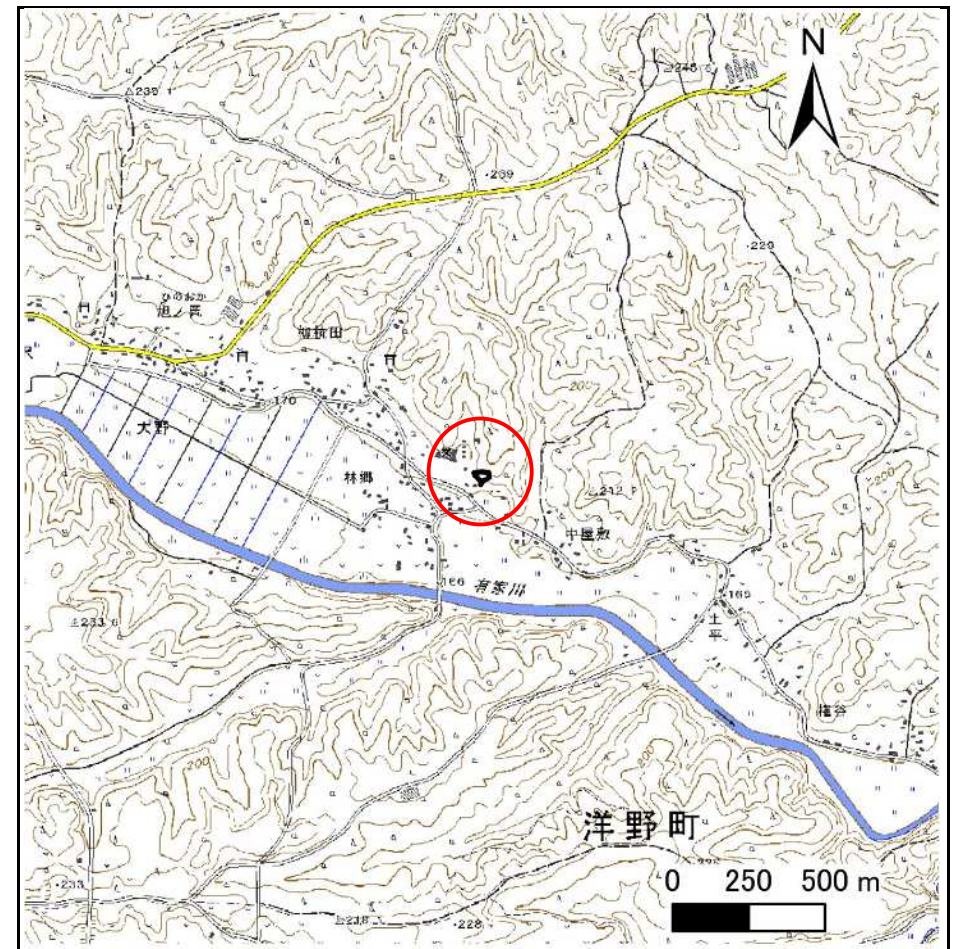

位置図(S=1:25,000)

# 急傾斜地の崩壊区域調査

様式3-1 危害のおそれのある土地、著しい危害のおそれのある土地の設定図

調査年度

2024年度

急傾斜地の位置

箇所番号


505BN015

箇所名

中屋敷

所在地

九戸郡洋野町大野第47地割

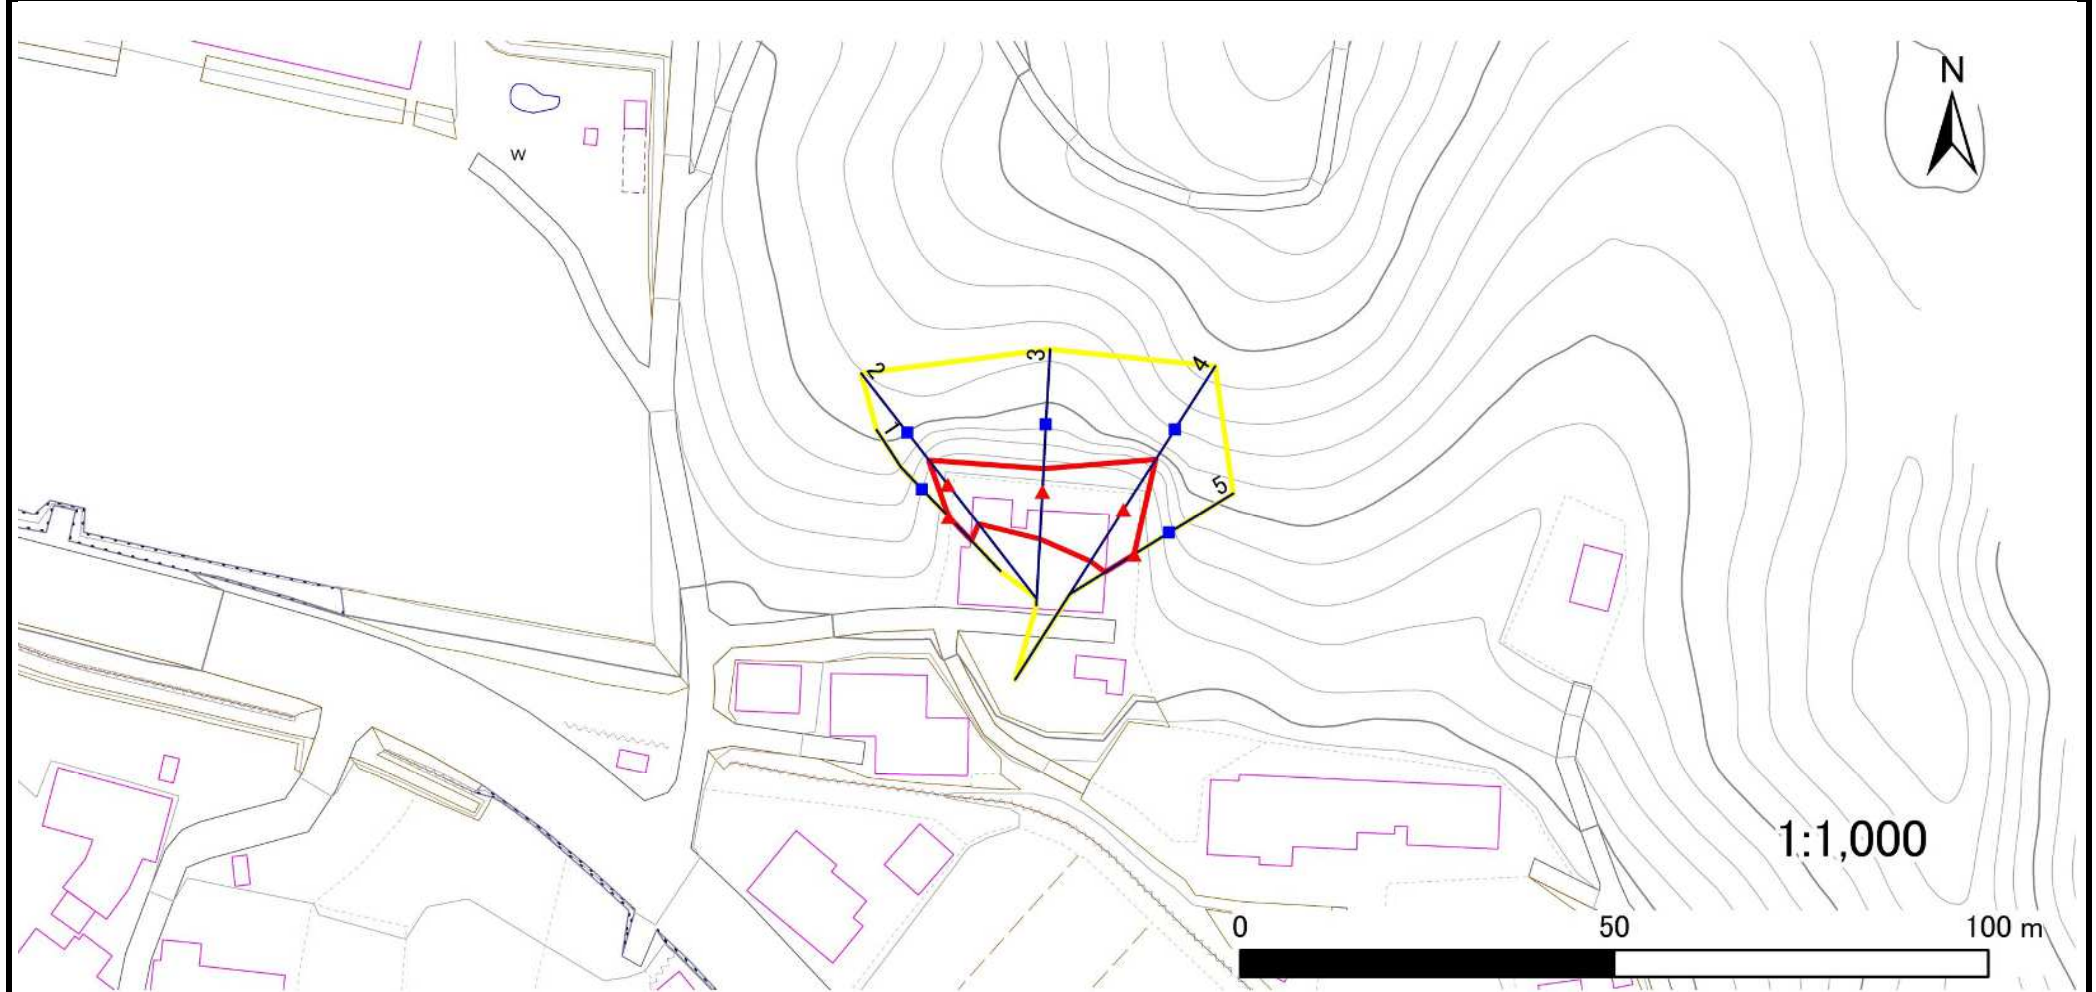

凡例

■ 上端  
▲ 下端

— 横断測線

□ 危害のおそれのある土地の区域  
□ 著しい危害のおそれのある土地の区域

□ 土石等の移動による力が $100\text{kN/m}^2$ を超える範囲  
□ 土石等の堆積高が $3\text{m}$ を超える範囲

急傾斜地の崩壊区域調書

様式3-2 建築物に作用すると想定される衝撃に関する事項(1/1)

|      |        |
|------|--------|
| 調査年度 | 2024年度 |
|------|--------|

| 急傾斜地の位置        |                 | 箇所番号      |                | 505BN015        |                | 箇所名              |           | 中屋敷             |                 | 所在地       |                | 九戸郡洋野町大野第47地割   |                |                |           |                 |  |
|----------------|-----------------|-----------|----------------|-----------------|----------------|------------------|-----------|-----------------|-----------------|-----------|----------------|-----------------|----------------|----------------|-----------|-----------------|--|
| 横断<br>測線<br>番号 | 急傾斜地の下端に隣接する土地  |           |                |                 |                |                  |           |                 | 急傾斜地内           |           |                |                 |                |                |           |                 |  |
|                | 土石等の移動の高さと力の大きさ |           |                |                 | 土石等の堆積高さと力の大きさ |                  |           |                 | 土石等の移動の高さと力の大きさ |           |                |                 | 土石等の堆積高さと力の大きさ |                |           |                 |  |
|                | 区 分             | 高さ<br>(m) | 下端からの距離<br>(m) | 力の大きさ<br>(kN/㎡) | 区 分            | 下端からの水平<br>距離(m) | 高さ<br>(m) | 力の大きさ<br>(kN/㎡) | 区 分             | 高さ<br>(m) | 上端からの比高<br>(m) | 力の大きさ<br>(kN/㎡) | 区 分            | 上端からの比高<br>(m) | 高さ<br>(m) | 力の大きさ<br>(kN/㎡) |  |
|                |                 |           |                |                 |                |                  |           |                 |                 |           |                |                 |                |                |           |                 |  |
| 1              | 100kN/㎡を超える     | —         | — ～ —          | —               | 3mを超える         | — ～ —            | —         | —               | 100kN/㎡を超える     | —         | — ～ —          | —               | 3mを超える         | — ～ —          | —         | —               |  |
|                | それ以外            | 1.00      | 0.00 ～ 4.39    | 54.83           | それ以外           | 0.00 ～ 4.39      | 1.96      | 10.48           | それ以外            | 1.00      | 5.00 ～ 5.00    | 54.83           | それ以外           | 5.00 ～ 5.00    | 1.96      | 10.48           |  |
| 2              | 100kN/㎡を超える     | —         | — ～ —          | —               | 3mを超える         | — ～ —            | —         | —               | 100kN/㎡を超える     | —         | — ～ —          | —               | 3mを超える         | — ～ —          | —         | —               |  |
|                | それ以外            | 1.00      | 0.00 ～ 6.66    | 84.02           | それ以外           | 0.00 ～ 6.66      | 2.04      | 10.92           | それ以外            | 1.00      | 5.00 ～ 9.50    | 84.02           | それ以外           | 5.00 ～ 9.50    | 2.04      | 10.92           |  |
| 3              | 100kN/㎡を超える     | —         | — ～ —          | —               | 3mを超える         | — ～ —            | —         | —               | 100kN/㎡を超える     | —         | — ～ —          | —               | 3mを超える         | — ～ —          | —         | —               |  |
|                | それ以外            | 1.00      | 0.00 ～ 6.34    | 79.75           | それ以外           | 0.00 ～ 6.34      | 1.84      | 9.84            | それ以外            | 1.00      | 5.00 ～ 7.57    | 79.75           | それ以外           | 5.00 ～ 7.57    | 1.84      | 9.84            |  |
| 4              | 100kN/㎡を超える     | 1.00      | 0.00 ～ 0.40    | 105.93          | 3mを超える         | — ～ —            | —         | —               | 100kN/㎡を超える     | 1.00      | 12.15 ～ 13.40  | 105.93          | 3mを超える         | — ～ —          | —         | —               |  |
|                | それ以外            | 1.00      | 0.40 ～ 8.19    | 100.00          | それ以外           | 0.00 ～ 8.19      | 2.49      | 13.33           | それ以外            | 1.00      | 5.00 ～ 12.15   | 100.00          | それ以外           | 5.00 ～ 13.40   | 2.49      | 13.33           |  |
| 5              | 100kN/㎡を超える     | —         | — ～ —          | —               | 3mを超える         | — ～ —            | —         | —               | 100kN/㎡を超える     | —         | — ～ —          | —               | 3mを超える         | — ～ —          | —         | —               |  |
|                | それ以外            | 1.00      | 0.00 ～ 4.55    | 56.79           | それ以外           | 0.00 ～ 4.55      | 1.90      | 10.15           | それ以外            | 1.00      | 5.00 ～ 5.00    | 56.79           | それ以外           | 5.00 ～ 5.00    | 1.90      | 10.15           |  |
|                | 100kN/㎡を超える     |           | ～              |                 | 3mを超える         | ～                |           |                 | 100kN/㎡を超える     |           | ～              |                 | 3mを超える         | ～              |           |                 |  |
|                | それ以外            |           | ～              |                 | それ以外           | ～                |           |                 | それ以外            |           | ～              |                 | それ以外           | ～              |           |                 |  |
