



土砂災害防止に関する基礎調査(急傾斜地の崩壊)

表紙 概況、位置図

自然現象の種類	急傾斜地の崩壊
箇所番号	505BN017
箇所名	権谷
所在地	九戸郡洋野町大野第55地割
調査機関	県北広域振興局土木部

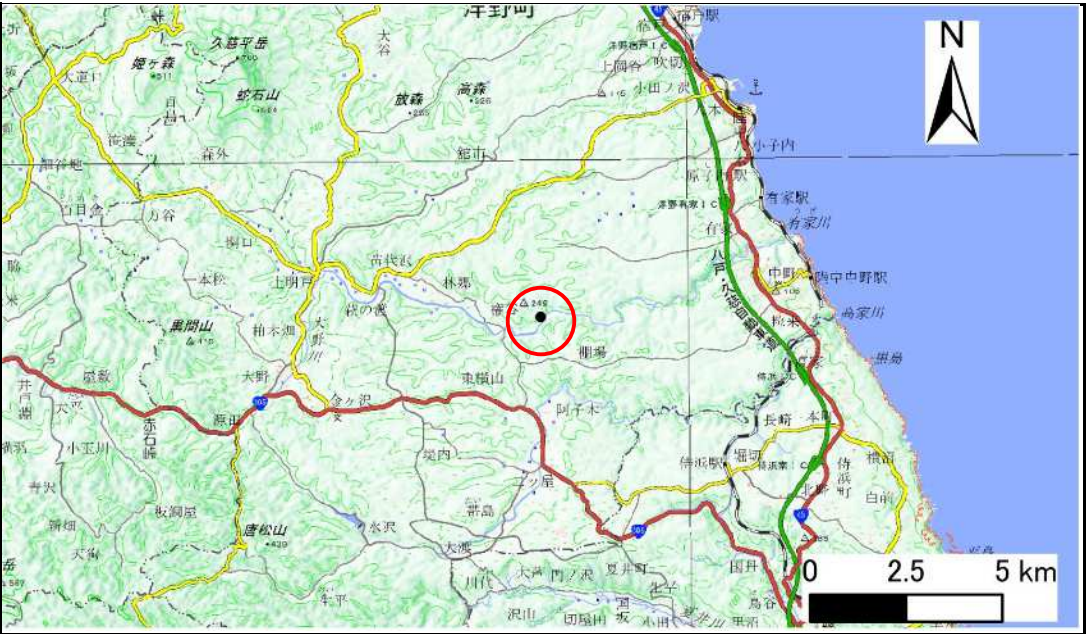

概況図(S=1:200,000)

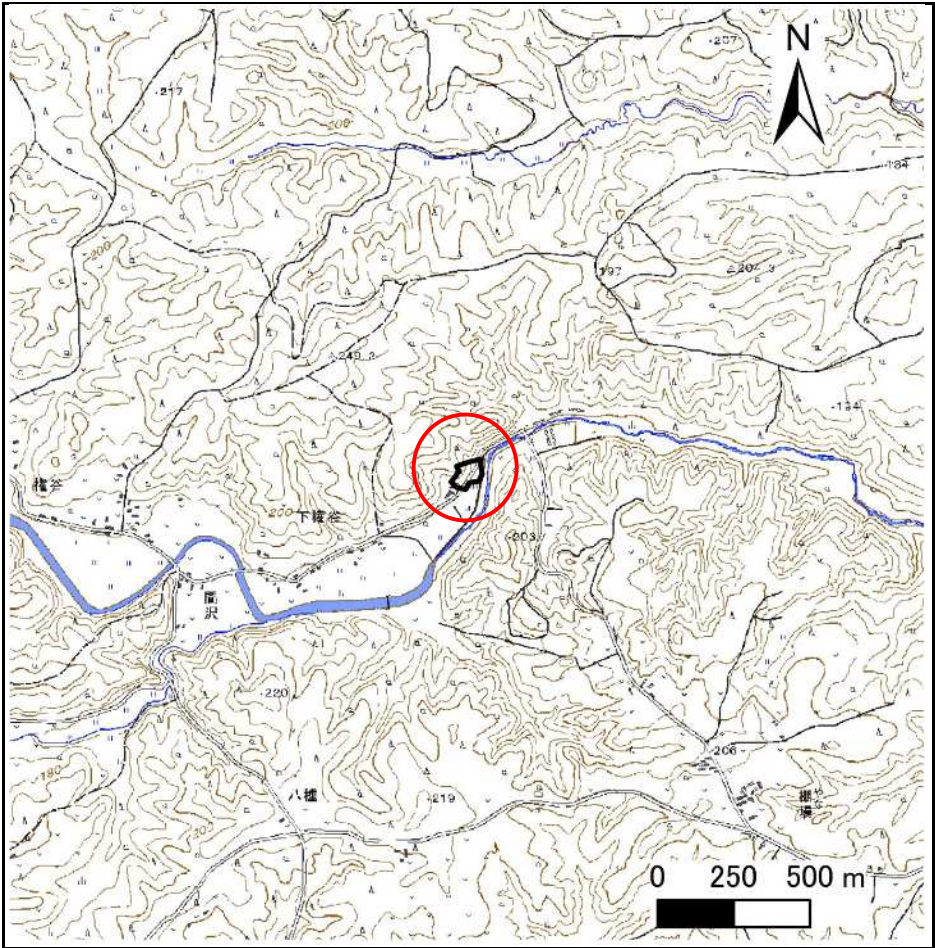

位置図(S=1:25,000)

急傾斜地の崩壊区域調書

様式3-1 危害のおそれのある土地、著しい危害のおそれのある土地の設定図

調査年度

2024年度

急傾斜地の位置

箇所番号


505BN017

箇所名

権谷

所在地

九戸郡洋野町大野第55地割

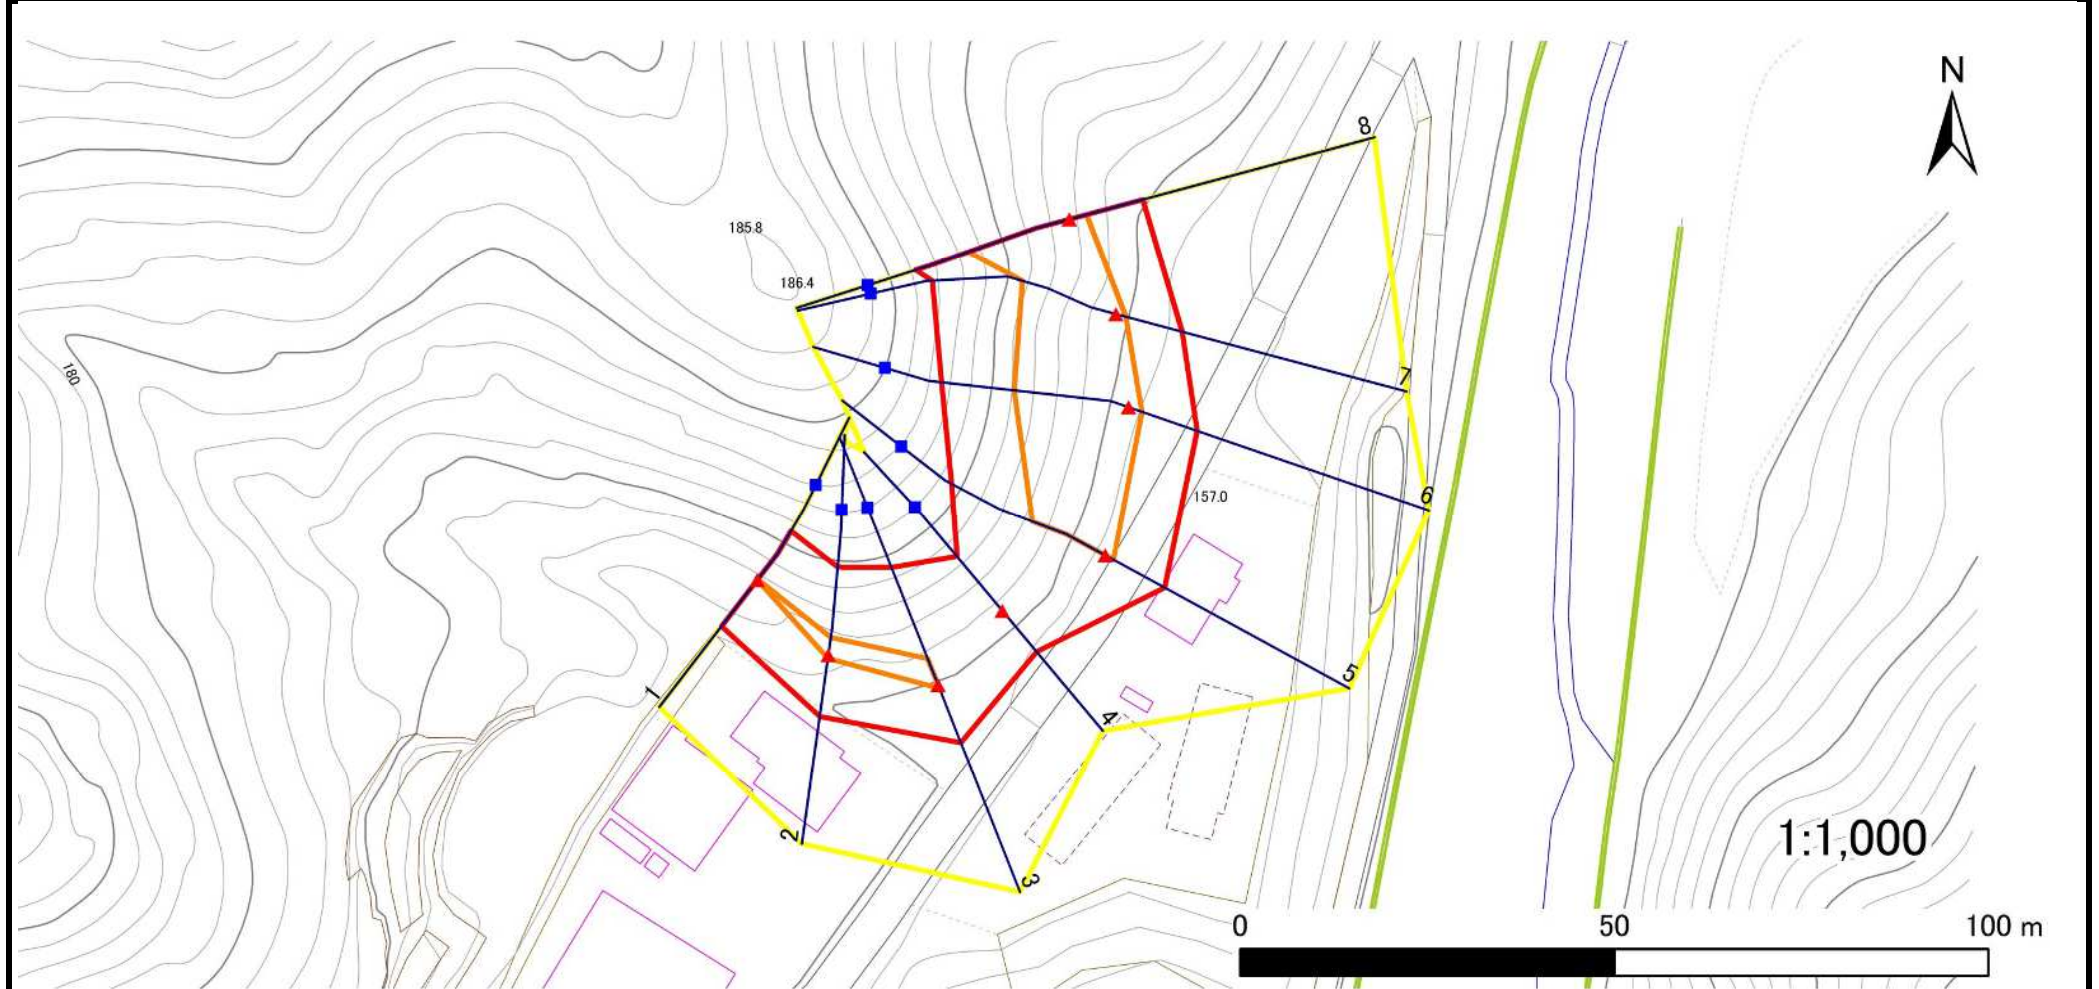

凡例

■ 上端
▲ 下端

— 横断測線

□ 危害のおそれのある土地の区域
□ 著しい危害のおそれのある土地の区域

□ 土石等の移動による力が100kN/m²を超える範囲
□ 土石等の堆積高が3mを超える範囲

急傾斜地の崩壊区域調書

様式3-2 建築物に作用すると想定される衝撃に関する事項(1/1)

調査年度	2024年度
------	--------

急傾斜地の位置		箇所番号		505BN017		箇所名		権谷		所在地		九戸郡洋野町大野第55地割					
横断 測線 番号	急傾斜地の下端に隣接する土地								急傾斜地内								
	土石等の移動の高さと力の大きさ				土石等の堆積高さと力の大きさ				土石等の移動の高さと力の大きさ				土石等の堆積高さと力の大きさ				
	区 分	高さ (m)	下端からの距離 (m)	力の大きさ (kN/㎡)	区 分	下端からの水平 距離(m)	高さ (m)	力の大きさ (kN/㎡)	区 分	高さ (m)	上端からの比高 (m)	力の大きさ (kN/㎡)	区 分	上端からの比高 (m)	高さ (m)	力の大きさ (kN/㎡)	
1	100kN/㎡を超える	1.00	0.00 ~ 0.02	100.34	3mを超える	— ~ —	—	—	100kN/㎡を超える	1.00	10.64 ~ 10.70	100.34	3mを超える	— ~ —	—	—	
	それ以外	1.00	0.02 ~ 7.81	100.00	それ以外	0.00 ~ 7.81	2.12	11.33	それ以外	1.00	5.00 ~ 10.64	100.00	それ以外	5.00 ~ 10.70	2.12	11.33	
2	100kN/㎡を超える	1.00	0.00 ~ 0.47	106.93	3mを超える	— ~ —	—	—	100kN/㎡を超える	1.00	11.12 ~ 12.67	106.93	3mを超える	— ~ —	—	—	
	それ以外	1.00	0.47 ~ 8.25	100.00	それ以外	0.00 ~ 8.25	2.03	10.89	それ以外	1.00	5.00 ~ 11.12	100.00	それ以外	5.00 ~ 12.67	2.03	10.89	
3	100kN/㎡を超える	1.00	0.00 ~ 0.48	107.11	3mを超える	— ~ —	—	—	100kN/㎡を超える	1.00	12.58 ~ 14.77	107.11	3mを超える	— ~ —	—	—	
	それ以外	1.00	0.48 ~ 8.27	100.00	それ以外	0.00 ~ 8.27	1.94	10.36	それ以外	1.00	5.00 ~ 12.58	100.00	それ以外	5.00 ~ 14.77	1.94	10.36	
4	100kN/㎡を超える	—	— ~ —	—	3mを超える	— ~ —	—	—	100kN/㎡を超える	—	— ~ —	—	3mを超える	— ~ —	—	—	
	それ以外	1.00	0.00 ~ 7.16	91.04	それ以外	0.00 ~ 7.16	1.93	10.34	それ以外	1.00	5.00 ~ 10.45	91.04	それ以外	5.00 ~ 10.45	1.93	10.34	
5	100kN/㎡を超える	1.00	0.00 ~ 1.22	118.49	3mを超える	— ~ —	—	—	100kN/㎡を超える	1.00	12.11 ~ 18.55	118.49	3mを超える	— ~ —	—	—	
	それ以外	1.00	1.22 ~ 9.01	100.00	それ以外	0.00 ~ 9.01	2.13	11.38	それ以外	1.00	5.00 ~ 12.11	100.00	それ以外	5.00 ~ 18.55	2.13	11.38	
6	100kN/㎡を超える	1.00	0.00 ~ 1.90	129.28	3mを超える	— ~ —	—	—	100kN/㎡を超える	1.00	11.26 ~ 21.21	129.28	3mを超える	— ~ —	—	—	
	それ以外	1.00	1.90 ~ 9.69	100.00	それ以外	0.00 ~ 9.69	2.50	13.39	それ以外	1.00	5.00 ~ 11.26	100.00	それ以外	5.00 ~ 21.21	2.50	13.39	
7	100kN/㎡を超える	1.00	0.00 ~ 1.37	120.84	3mを超える	— ~ —	—	—	100kN/㎡を超える	1.00	12.19 ~ 20.10	120.84	3mを超える	— ~ —	—	—	
	それ以外	1.00	1.37 ~ 9.16	100.00	それ以外	0.00 ~ 9.16	2.42	12.95	それ以外	1.00	5.00 ~ 12.19	100.00	それ以外	5.00 ~ 20.10	2.42	12.95	
8	100kN/㎡を超える	1.00	0.00 ~ 2.40	137.47	3mを超える	— ~ —	—	—	100kN/㎡を超える	1.00	10.55 ~ 21.10	137.47	3mを超える	— ~ —	—	—	
	それ以外	1.00	2.40 ~ 10.18	100.00	それ以外	0.00 ~ 10.18	2.67	14.27	それ以外	1.00	5.00 ~ 10.55	100.00	それ以外	5.00 ~ 21.10	2.67	14.27	
	100kN/㎡を超える		~		3mを超える	~			100kN/㎡を超える		~		3mを超える	~			
	それ以外		~		それ以外	~			それ以外		~		それ以外	~			
	100kN/㎡を超える		~		3mを超える	~			100kN/㎡を超える		~		3mを超える	~			
	それ以外		~		それ以外	~			それ以外		~		それ以外	~			
