


土砂災害防止に関する基礎調査(急傾斜地の崩壊)

表紙 概況、位置図

自然現象の種類	急傾斜地の崩壊
箇所番号	505BN019
箇所名	権谷A
所在地	九戸郡洋野町大野第55地割
調査機関	県北広域振興局土木部



概況図(S=1:200,000)

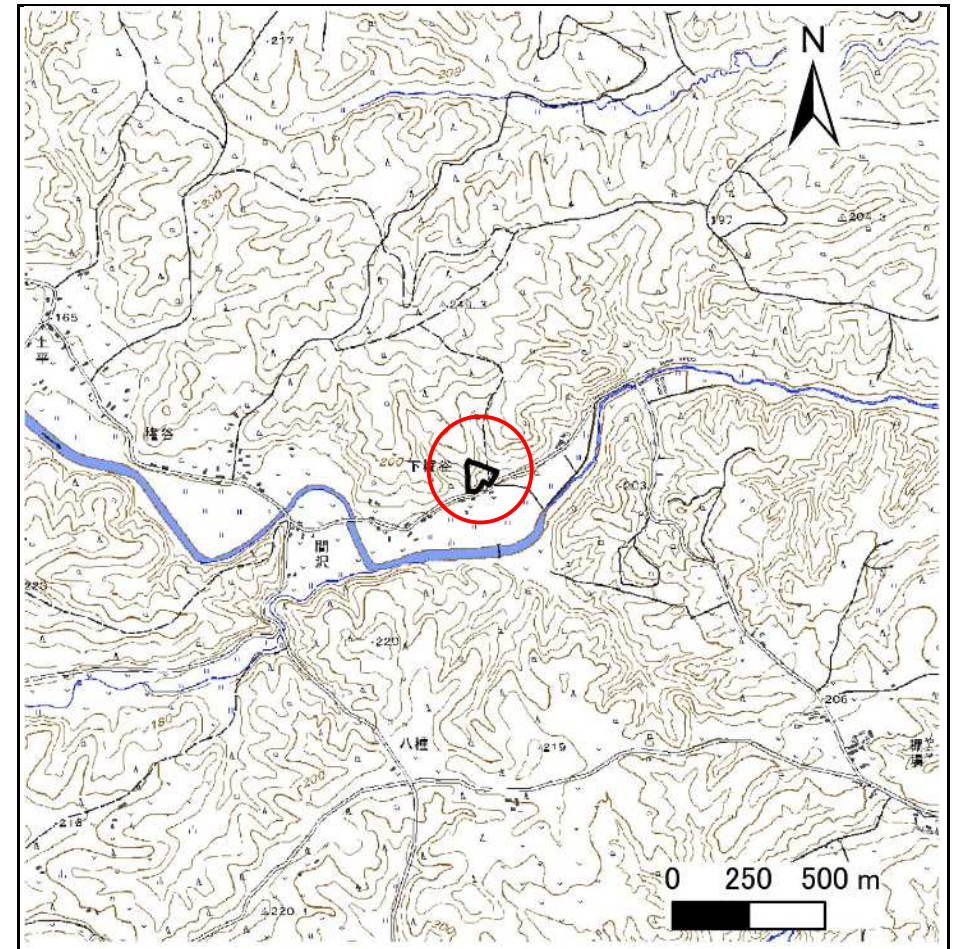

位置図(S=1:25,000)

急傾斜地の崩壊区域調書

様式3-1 危害のおそれのある土地、著しい危害のおそれのある土地の設定図

調査年度

2024年度

急傾斜地の位置

箇所番号


505BN019

箇所名

権谷A

所在地

九戸郡洋野町大野第55地割

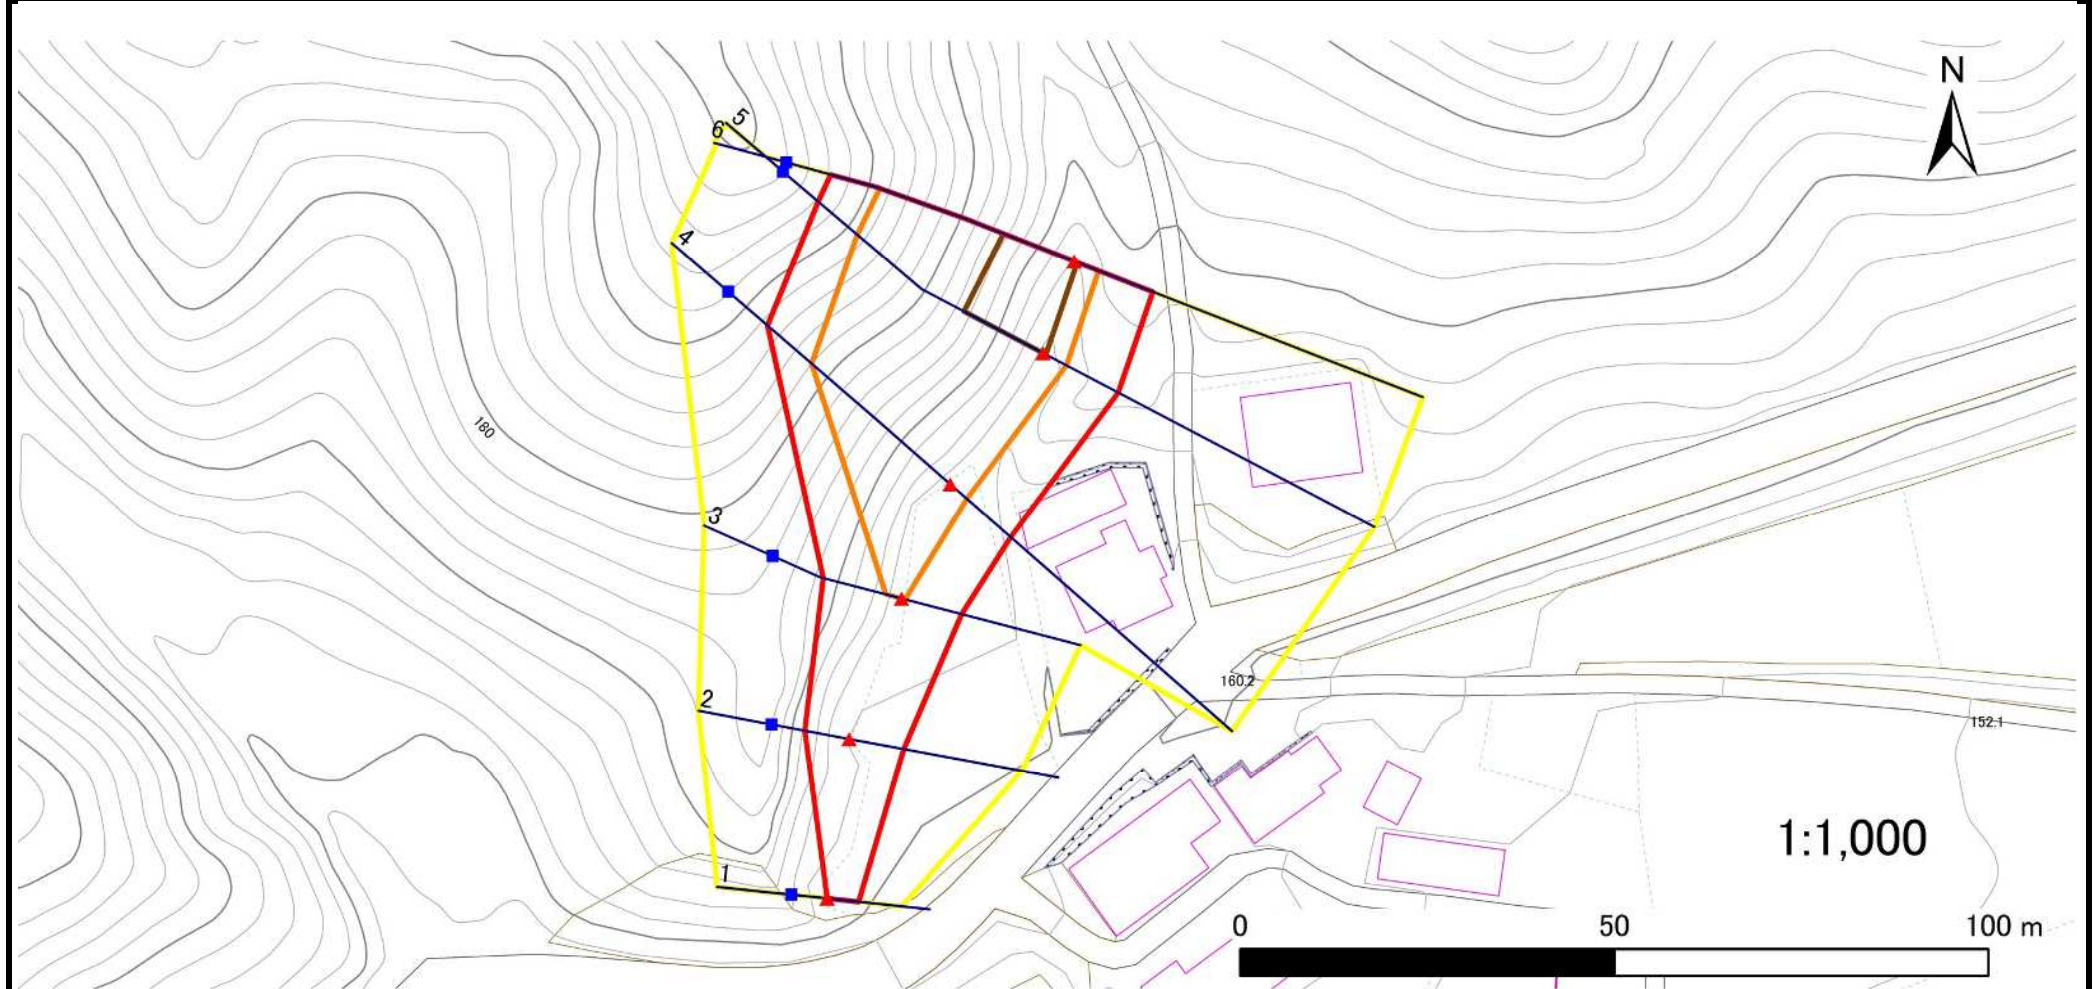

凡例

■ 上端
▲ 下端

— 横断測線

□ 危害のおそれのある土地の区域
□ 著しい危害のおそれのある土地の区域

□ 土石等の移動による力が100kN/m²を超える範囲
□ 土石等の堆積高が3mを超える範囲

急傾斜地の崩壊区域調書

様式3-2 建築物に作用すると想定される衝撃に関する事項(1/1)

調査年度	2024年度
------	--------

急傾斜地の位置		箇所番号		505BN019		箇所名		権谷A		所在地		九戸郡洋野町大野第55地割					
横断 測線 番号	急傾斜地の下端に隣接する土地								急傾斜地内								
	土石等の移動の高さと力の大きさ				土石等の堆積高さと力の大きさ				土石等の移動の高さと力の大きさ				土石等の堆積高さと力の大きさ				
	区 分	高さ (m)	下端からの距離 (m)	力の大きさ (kN/㎡)	区 分	下端からの水平 距離(m)	高さ (m)	力の大きさ (kN/㎡)	区 分	高さ (m)	上端からの比高 (m)	力の大きさ (kN/㎡)	区 分	上端からの比高 (m)	高さ (m)	力の大きさ (kN/㎡)	
1	100kN/㎡を超える	—	— ～ —	—	3mを超える	— ～ —	—	—	100kN/㎡を超える	—	— ～ —	—	3mを超える	— ～ —	—	—	
	それ以外	1.00	0.00 ～ 4.23	52.91	それ以外	0.00 ～ 4.23	2.01	10.75	それ以外	1.00	5.00 ～ 5.00	52.91	それ以外	5.00 ～ 5.00	2.01	10.75	
2	100kN/㎡を超える	—	— ～ —	—	3mを超える	— ～ —	—	—	100kN/㎡を超える	—	— ～ —	—	3mを超える	— ～ —	—	—	
	それ以外	1.00	0.00 ～ 7.41	94.64	それ以外	0.00 ～ 7.41	2.55	13.64	それ以外	1.00	5.00 ～ 11.73	94.64	それ以外	5.00 ～ 11.73	2.55	13.64	
3	100kN/㎡を超える	1.00	0.00 ～ 0.48	107.09	3mを超える	— ～ —	—	—	100kN/㎡を超える	1.00	10.86 ～ 12.35	107.09	3mを超える	— ～ —	—	—	
	それ以外	1.00	0.48 ～ 8.26	100.00	それ以外	0.00 ～ 8.26	2.07	11.07	それ以外	1.00	5.00 ～ 10.86	100.00	それ以外	5.00 ～ 12.35	2.07	11.07	
4	100kN/㎡を超える	1.00	0.00 ～ 2.95	146.90	3mを超える	— ～ —	—	—	100kN/㎡を超える	1.00	10.61 ～ 28.34	146.90	3mを超える	— ～ —	—	—	
	それ以外	1.00	2.95 ～ 10.74	100.00	それ以外	0.00 ～ 10.74	2.96	15.86	それ以外	1.00	5.00 ～ 10.61	100.00	それ以外	5.00 ～ 28.34	2.96	15.86	
5	100kN/㎡を超える	1.00	0.00 ～ 3.55	157.37	3mを超える	0.00 ～ 0.42	3.23	17.28	100kN/㎡を超える	1.00	10.58 ～ 34.70	157.37	3mを超える	25.00 ～ 34.70	3.23	17.28	
	それ以外	1.00	3.55 ～ 11.34	100.00	それ以外	0.42 ～ 11.34	3.00	16.05	それ以外	1.00	5.00 ～ 10.58	100.00	それ以外	5.00 ～ 25.00	3.00	16.05	
6	100kN/㎡を超える	1.00	0.00 ～ 3.50	156.45	3mを超える	0.00 ～ 0.43	3.24	17.32	100kN/㎡を超える	1.00	10.58 ～ 33.30	156.45	3mを超える	25.00 ～ 33.30	3.24	17.32	
	それ以外	1.00	3.50 ～ 11.29	100.00	それ以外	0.43 ～ 11.29	3.00	16.05	それ以外	1.00	5.00 ～ 10.58	100.00	それ以外	5.00 ～ 25.00	3.00	16.05	
	100kN/㎡を超える		～		3mを超える	～			100kN/㎡を超える		～		3mを超える	～			
	それ以外		～		それ以外	～			それ以外		～		それ以外	～			
	100kN/㎡を超える		～		3mを超える	～			100kN/㎡を超える		～		3mを超える	～			
	それ以外		～		それ以外	～			それ以外		～		それ以外	～			
