


土砂災害防止に関する基礎調査(急傾斜地の崩壊)

表紙 概況、位置図

自然現象の種類	急傾斜地の崩壊
箇所番号	505BN020
箇所名	権谷B
所在地	九戸郡洋野町大野第55地割
調査機関	県北広域振興局土木部



概況図(S=1:200,000)

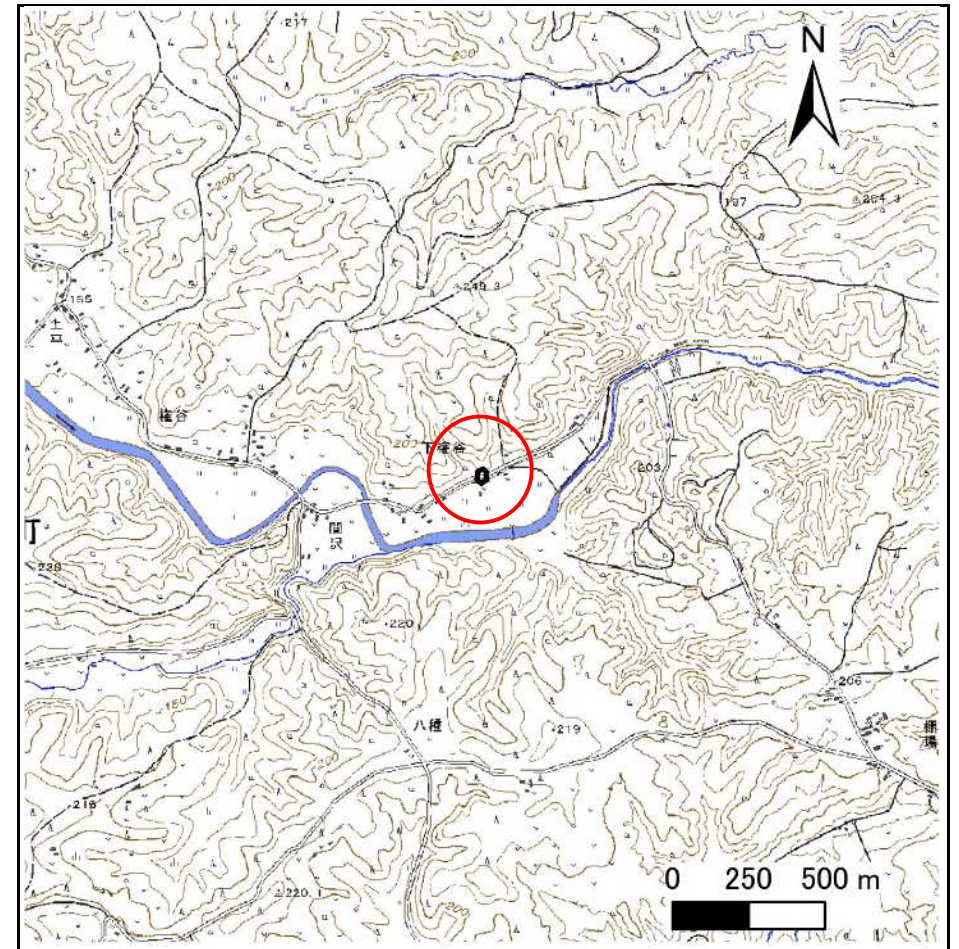

位置図(S=1:25,000)

急傾斜地の崩壊区域調書

様式3-1 危害のおそれのある土地、著しい危害のおそれのある土地の設定図

調査年度

2024年度

急傾斜地の位置

箇所番号


505BN020

箇所名

権谷B

所在地

九戸郡洋野町大野第55地割

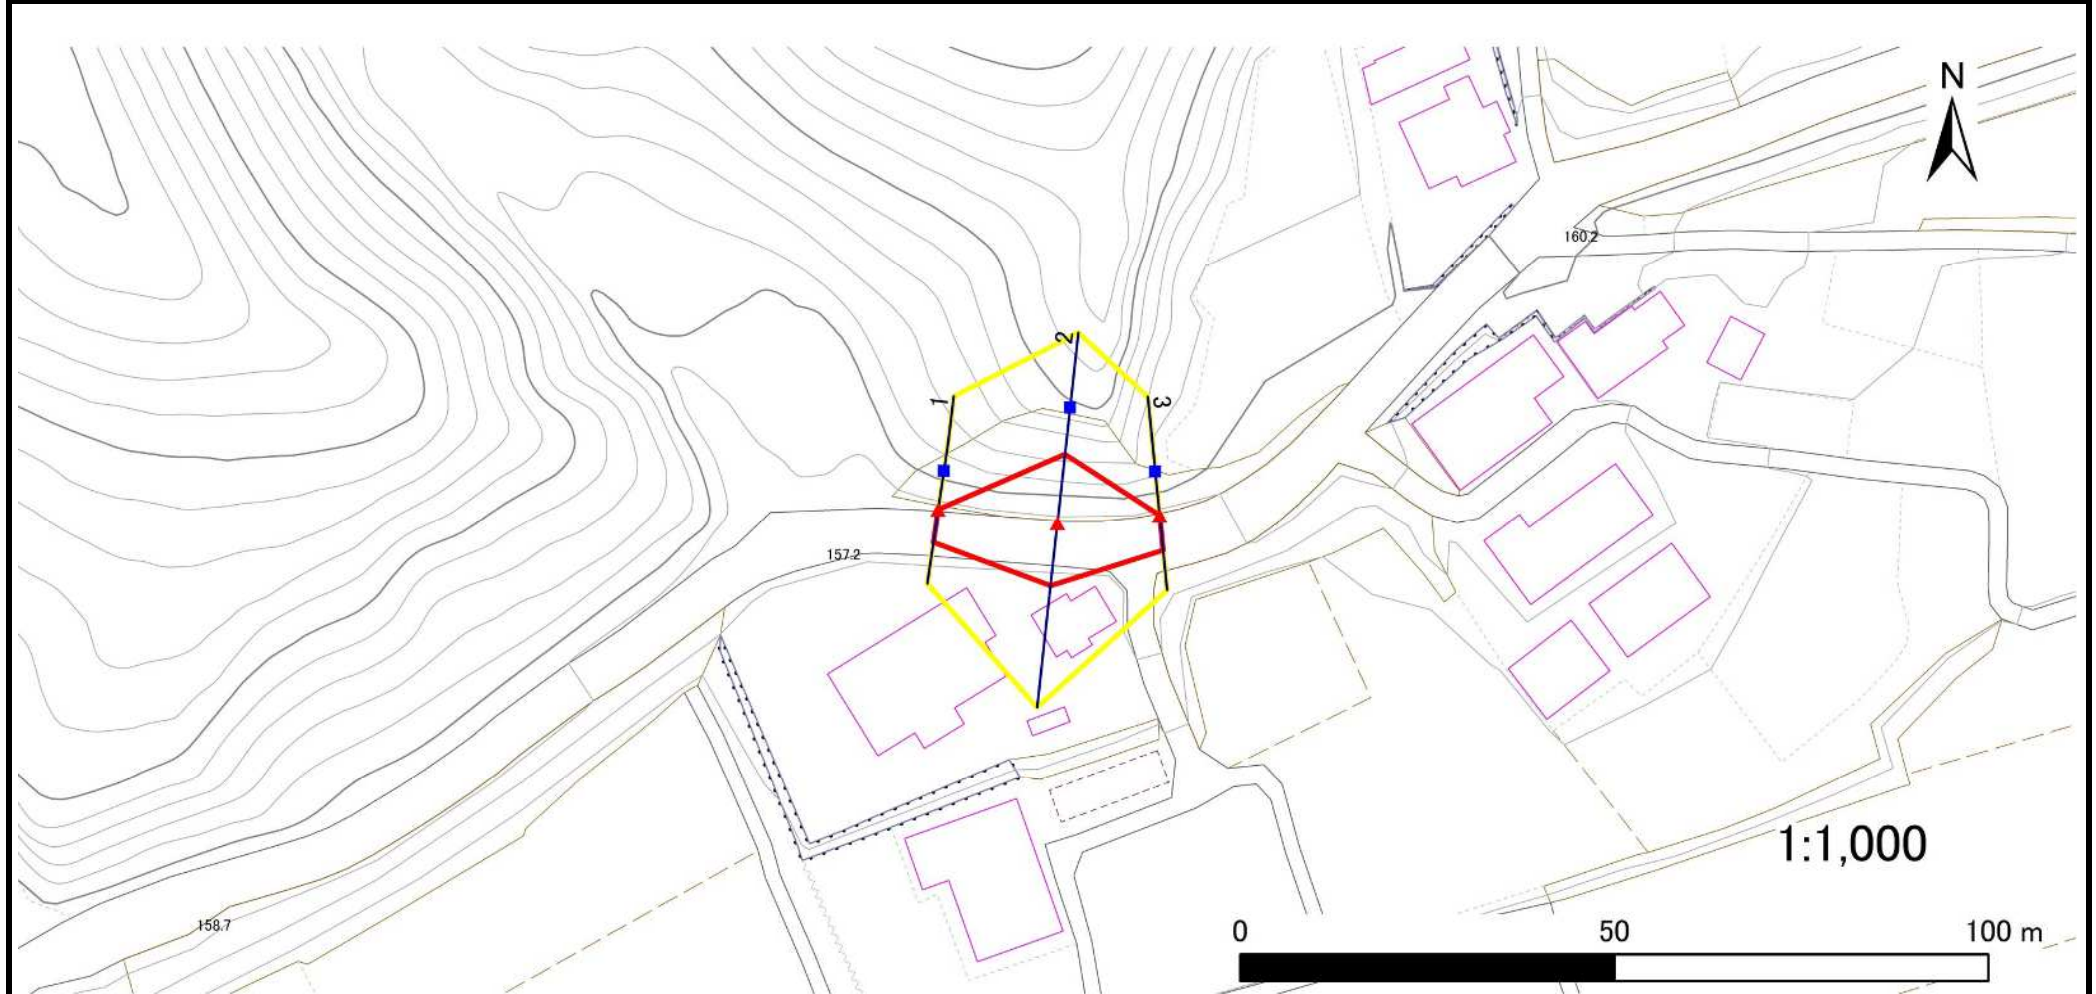

凡例

■ 上端
▲ 下端

— 横断測線

○ 危害のおそれのある土地の区域
■ 著しい危害のおそれのある土地の区域

○ 土石等の移動による力が 100kN/m^2 を超える範囲
■ 土石等の堆積高が 3m を超える範囲

急傾斜地の崩壊区域調書

様式3-2 建築物に作用すると想定される衝撃に関する事項(1/1)

調査年度	2024年度
------	--------

急傾斜地の位置		箇所番号		505BN020		箇所名		権谷B		所在地		九戸郡洋野町大野第55地割					
横断 測線 番号	急傾斜地の下端に隣接する土地								急傾斜地内								
	土石等の移動の高さと力の大きさ				土石等の堆積高さと力の大きさ				土石等の移動の高さと力の大きさ				土石等の堆積高さと力の大きさ				
	区 分	高さ (m)	下端からの距離 (m)	力の大きさ (kN/㎡)	区 分	下端からの水平 距離(m)	高さ (m)	力の大きさ (kN/㎡)	区 分	高さ (m)	上端からの比高 (m)	力の大きさ (kN/㎡)	区 分	上端からの比高 (m)	高さ (m)	力の大きさ (kN/㎡)	
1	100kN/㎡を超える	—	— ～ —	—	3mを超える	— ～ —	—	—	100kN/㎡を超える	—	— ～ —	—	3mを超える	— ～ —	—	—	
	それ以外	1.00	0.00 ～ 4.44	55.38	それ以外	0.00 ～ 4.44	1.94	10.39	それ以外	1.00	5.00 ～ 5.00	55.38	それ以外	5.00 ～ 5.00	1.94	10.39	
2	100kN/㎡を超える	1.00	0.00 ～ 0.64	109.58	3mを超える	— ～ —	—	—	100kN/㎡を超える	1.00	10.55 ～ 12.36	109.58	3mを超える	— ～ —	—	—	
	それ以外	1.00	0.64 ～ 8.43	100.00	それ以外	0.00 ～ 8.43	2.22	11.86	それ以外	1.00	5.00 ～ 10.55	100.00	それ以外	5.00 ～ 12.36	2.22	11.86	
3	100kN/㎡を超える	—	— ～ —	—	3mを超える	— ～ —	—	—	100kN/㎡を超える	—	— ～ —	—	3mを超える	— ～ —	—	—	
	それ以外	1.00	0.00 ～ 4.67	58.19	それ以外	0.00 ～ 4.67	1.84	9.86	それ以外	1.00	5.00 ～ 5.00	58.19	それ以外	5.00 ～ 5.00	1.84	9.86	
	100kN/㎡を超える		～		3mを超える	～			100kN/㎡を超える		～		3mを超える	～			
	それ以外		～		それ以外	～			それ以外		～		それ以外	～			
	100kN/㎡を超える		～		3mを超える	～			100kN/㎡を超える		～		3mを超える	～			
	それ以外		～		それ以外	～			それ以外		～		それ以外	～			
