



土砂災害防止に関する基礎調査(急傾斜地の崩壊)

表紙 概況、位置図

自然現象の種類	急傾斜地の崩壊
箇所番号	505BN025
箇所名	蒲の口
所在地	九戸郡洋野町大野第57地割
調査機関	県北広域振興局土木部

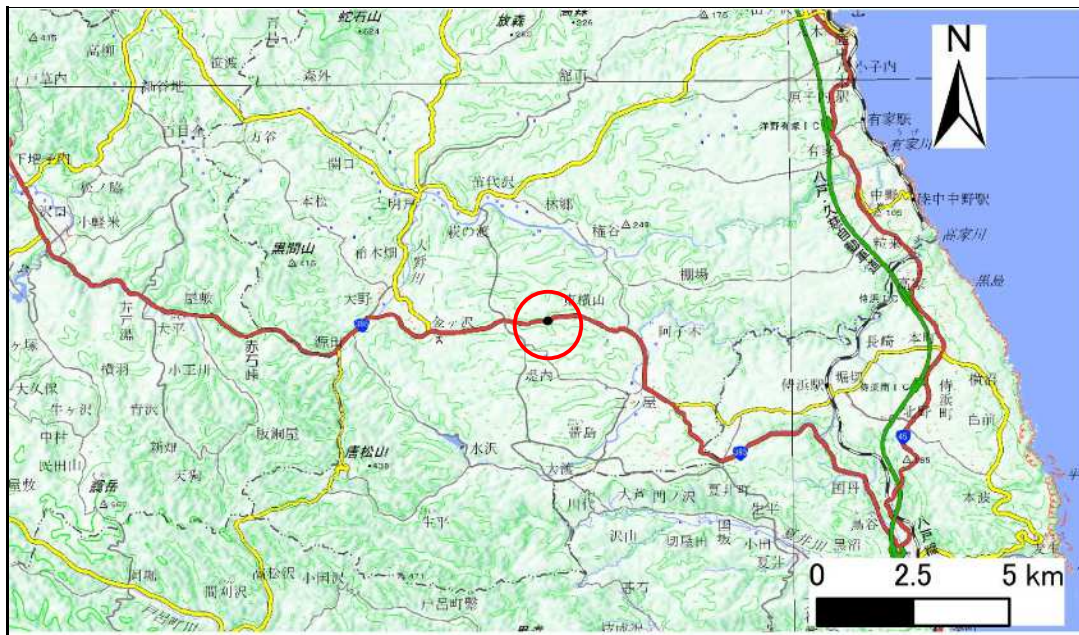

概況図(S=1:200,000)

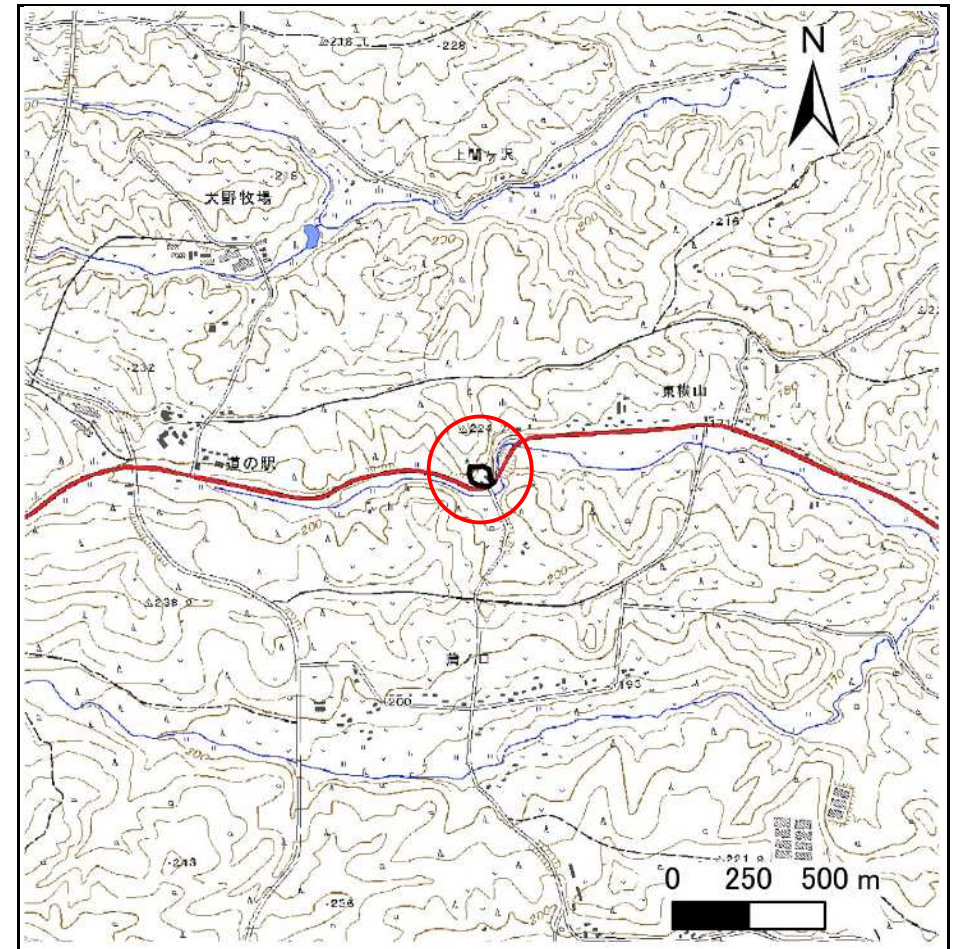

位置図(S=1:25,000)

急傾斜地の崩壊区域調書

様式3-1 危害のおそれのある土地、著しい危害のおそれのある土地の設定図

調査年度

2024年度

急傾斜地の位置

箇所番号


505BN025

箇所名

蒲の口

所在地

九戸郡洋野町大野第57地割

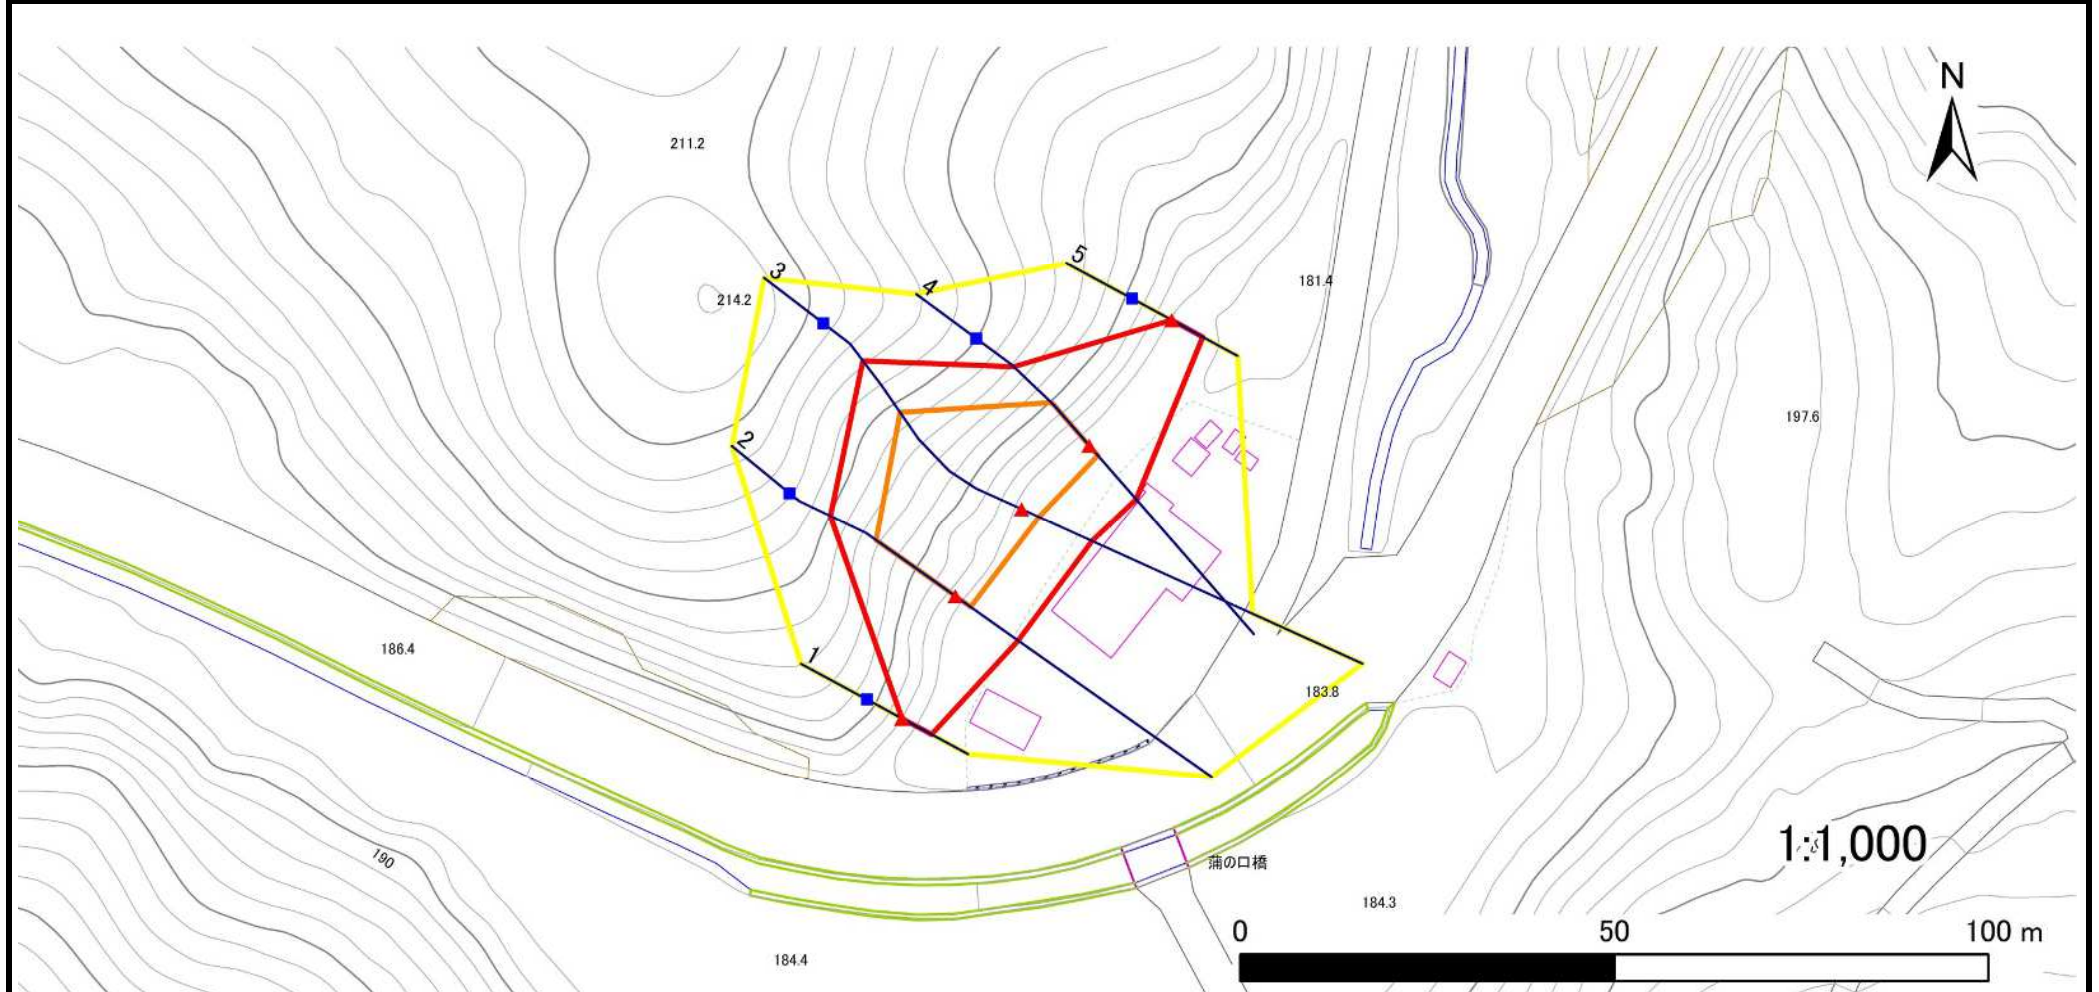

凡例

■ 上端
▲ 下端

— 横断測線

□ 危害のおそれのある土地の区域
□ 著しい危害のおそれのある土地の区域

□ 土石等の移動による力が 100kN/m^2 を超える範囲
□ 土石等の堆積高が 3m を超える範囲

急傾斜地の崩壊区域調書

様式3-2 建築物に作用すると想定される衝撃に関する事項(1/1)

調査年度	2024年度
------	--------

急傾斜地の位置		箇所番号		505BN025		箇所名		溝の口		所在地		九戸郡洋野町大野第57地割					
横断 測線 番号	急傾斜地の下端に隣接する土地								急傾斜地内								
	土石等の移動の高さと力の大きさ				土石等の堆積高さと力の大きさ				土石等の移動の高さと力の大きさ				土石等の堆積高さと力の大きさ				
	区 分	高さ (m)	下端からの距離 (m)	力の大きさ (kN/㎡)	区 分	下端からの水平 距離(m)	高さ (m)	力の大きさ (kN/㎡)	区 分	高さ (m)	上端からの比高 (m)	力の大きさ (kN/㎡)	区 分	上端からの比高 (m)	高さ (m)	力の大きさ (kN/㎡)	
1	100kN/㎡を超える	—	— ～ —	—	3mを超える	— ～ —	—	—	100kN/㎡を超える	—	— ～ —	—	3mを超える	— ～ —	—	—	
	それ以外	1.00	0.00 ～ 4.48	55.90	それ以外	0.00 ～ 4.48	1.93	10.31	それ以外	1.00	5.00 ～ 5.00	55.90	それ以外	5.00 ～ 5.00	1.93	10.31	
2	100kN/㎡を超える	1.00	0.00 ～ 2.48	138.80	3mを超える	— ～ —	—	—	100kN/㎡を超える	1.00	10.55 ～ 20.94	138.80	3mを超える	— ～ —	—	—	
	それ以外	1.00	2.48 ～ 10.26	100.00	それ以外	0.00 ～ 10.26	2.75	14.71	それ以外	1.00	5.00 ～ 10.55	100.00	それ以外	5.00 ～ 20.94	2.75	14.71	
3	100kN/㎡を超える	1.00	0.00 ～ 2.55	140.08	3mを超える	— ～ —	—	—	100kN/㎡を超える	1.00	10.81 ～ 25.32	140.08	3mを超える	— ～ —	—	—	
	それ以外	1.00	2.55 ～ 10.34	100.00	それ以外	0.00 ～ 10.34	2.90	15.50	それ以外	1.00	5.00 ～ 10.81	100.00	それ以外	5.00 ～ 25.32	2.90	15.50	
4	100kN/㎡を超える	1.00	0.00 ～ 1.77	127.11	3mを超える	— ～ —	—	—	100kN/㎡を超える	1.00	10.55 ～ 16.70	127.11	3mを超える	— ～ —	—	—	
	それ以外	1.00	1.77 ～ 9.55	100.00	それ以外	0.00 ～ 9.55	2.41	12.92	それ以外	1.00	5.00 ～ 10.55	100.00	それ以外	5.00 ～ 16.70	2.41	12.92	
5	100kN/㎡を超える	—	— ～ —	—	3mを超える	— ～ —	—	—	100kN/㎡を超える	—	— ～ —	—	3mを超える	— ～ —	—	—	
	それ以外	1.00	0.00 ～ 4.69	58.47	それ以外	0.00 ～ 4.69	1.83	9.79	それ以外	1.00	5.00 ～ 5.00	58.47	それ以外	5.00 ～ 5.00	1.83	9.79	
	100kN/㎡を超える		～		3mを超える	～			100kN/㎡を超える		～		3mを超える	～			
	それ以外		～		それ以外	～			それ以外		～		それ以外	～			
	100kN/㎡を超える		～		3mを超える	～			100kN/㎡を超える		～		3mを超える	～			
	それ以外		～		それ以外	～			それ以外		～		それ以外	～			
	100kN/㎡を超える		～		3mを超える	～			100kN/㎡を超える		～		3mを超える	～			
	それ以外		～		それ以外	～			それ以外		～		それ以外	～			
	100kN/㎡を超える		～		3mを超える	～			100kN/㎡を超える		～		3mを超える	～			
	それ以外		～		それ以外	～			それ以外		～		それ以外	～			
	100kN/㎡を超える		～		3mを超える	～			100kN/㎡を超える		～		3mを超える	～			
	それ以外		～		それ以外	～			それ以外		～		それ以外	～			
	100kN/㎡を超える		～		3mを超える	～			100kN/㎡を超える		～		3mを超える	～			
	それ以外		～		それ以外	～			それ以外		～		それ以外	～			
	100kN/㎡を超える		～		3mを超える	～			100kN/㎡を超える		～		3mを超える	～			
	それ以外		～		それ以外	～			それ以外		～		それ以外	～			
	100kN/㎡を超える		～		3mを超える	～			100kN/㎡を超える		～		3mを超える	～			
	それ以外		～		それ以外	～			それ以外		～		それ以外	～			
	100kN/㎡を超える		～		3mを超える	～			100kN/㎡を超える		～		3mを超える	～			
	それ以外		～		それ以外	～			それ以外		～		それ以外	～			
	100kN/㎡を超える		～		3mを超える	～			100kN/㎡を超える		～		3mを超える	～			
	それ以外		～		それ以外	～			それ以外		～		それ以外	～			