



土砂災害防止に関する基礎調査(急傾斜地の崩壊)

表紙 概況、位置図

自然現象の種類	急傾斜地の崩壊
箇所番号	507AN5003
箇所名	附柳
所在地	九戸郡洋野町大野第21地割
調査機関	県北広域振興局土木部

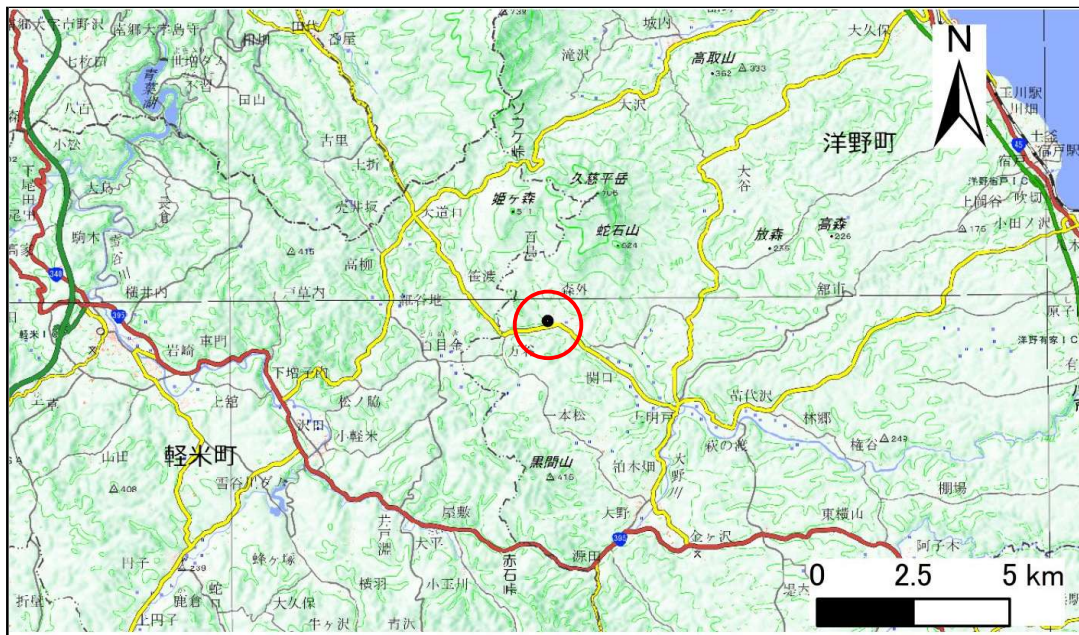

概況図(S=1:200,000)

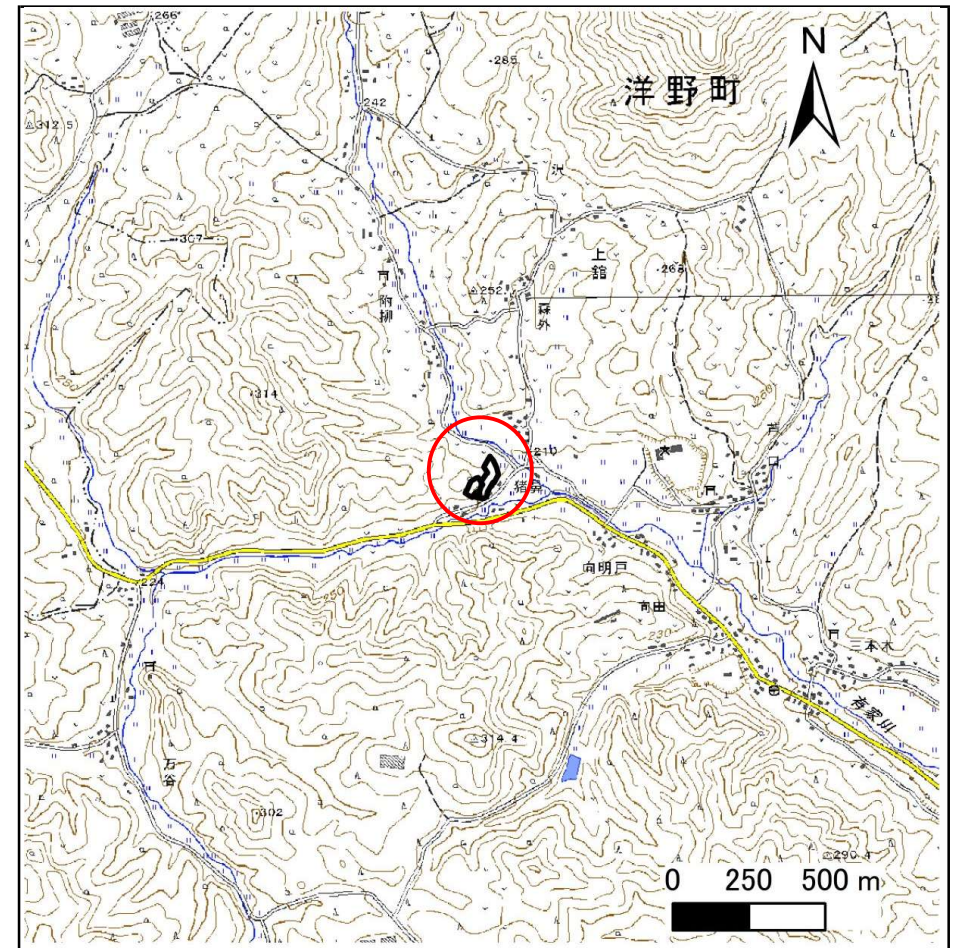

位置図(S=1:25,000)

急傾斜地の崩壊区域調書

様式3-1 危害のおそれのある土地、著しい危害のおそれのある土地の設定図(全体)

調査年度

2024年度

急傾斜地の位置

箇所番号


507AN5003

箇所名

附柳

所在地

九戸郡洋野町大野第21地割

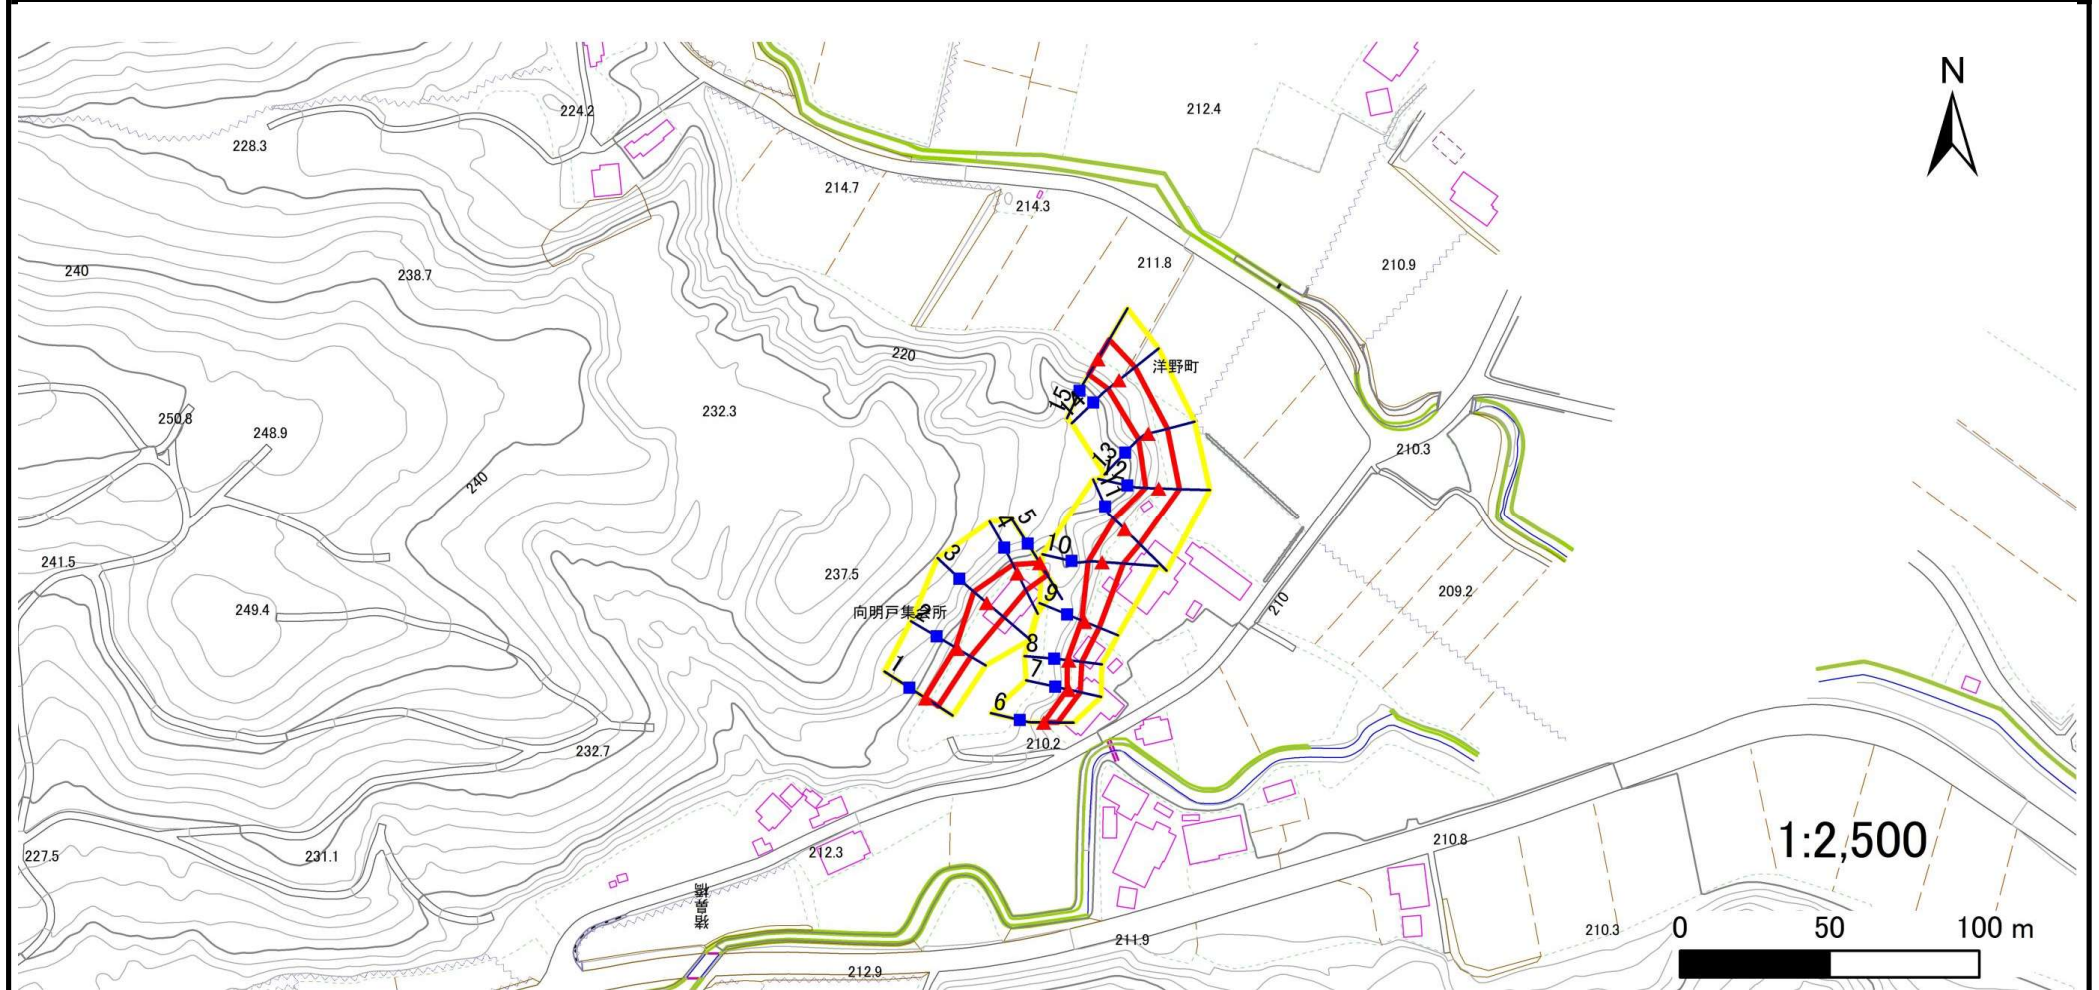

凡例

■ 上端
▲ 下端

— 横断測線

— 危害のおそれのある土地の区域
— 著しい危害のおそれのある土地の区域

— 土石等の移動による力が100kN/m²を超える範囲
— 土石等の堆積高が3mを超える範囲

— 土石等の移動による力が100kN/m²を超える範囲
— 土石等の堆積高が3mを超える範囲

— 土石等の移動による力が100kN/m²を超える範囲
— 土石等の堆積高が3mを超える範囲

急傾斜地の崩壊区域調査

様式3-1 危害のおそれのある土地、著しい危害のおそれのある土地の設定図(1/2)

調査年度

2024年度

急傾斜地の位置

箇所番号


507AN5003

箇所名

附柳

所在地

九戸郡洋野町大野第21地割

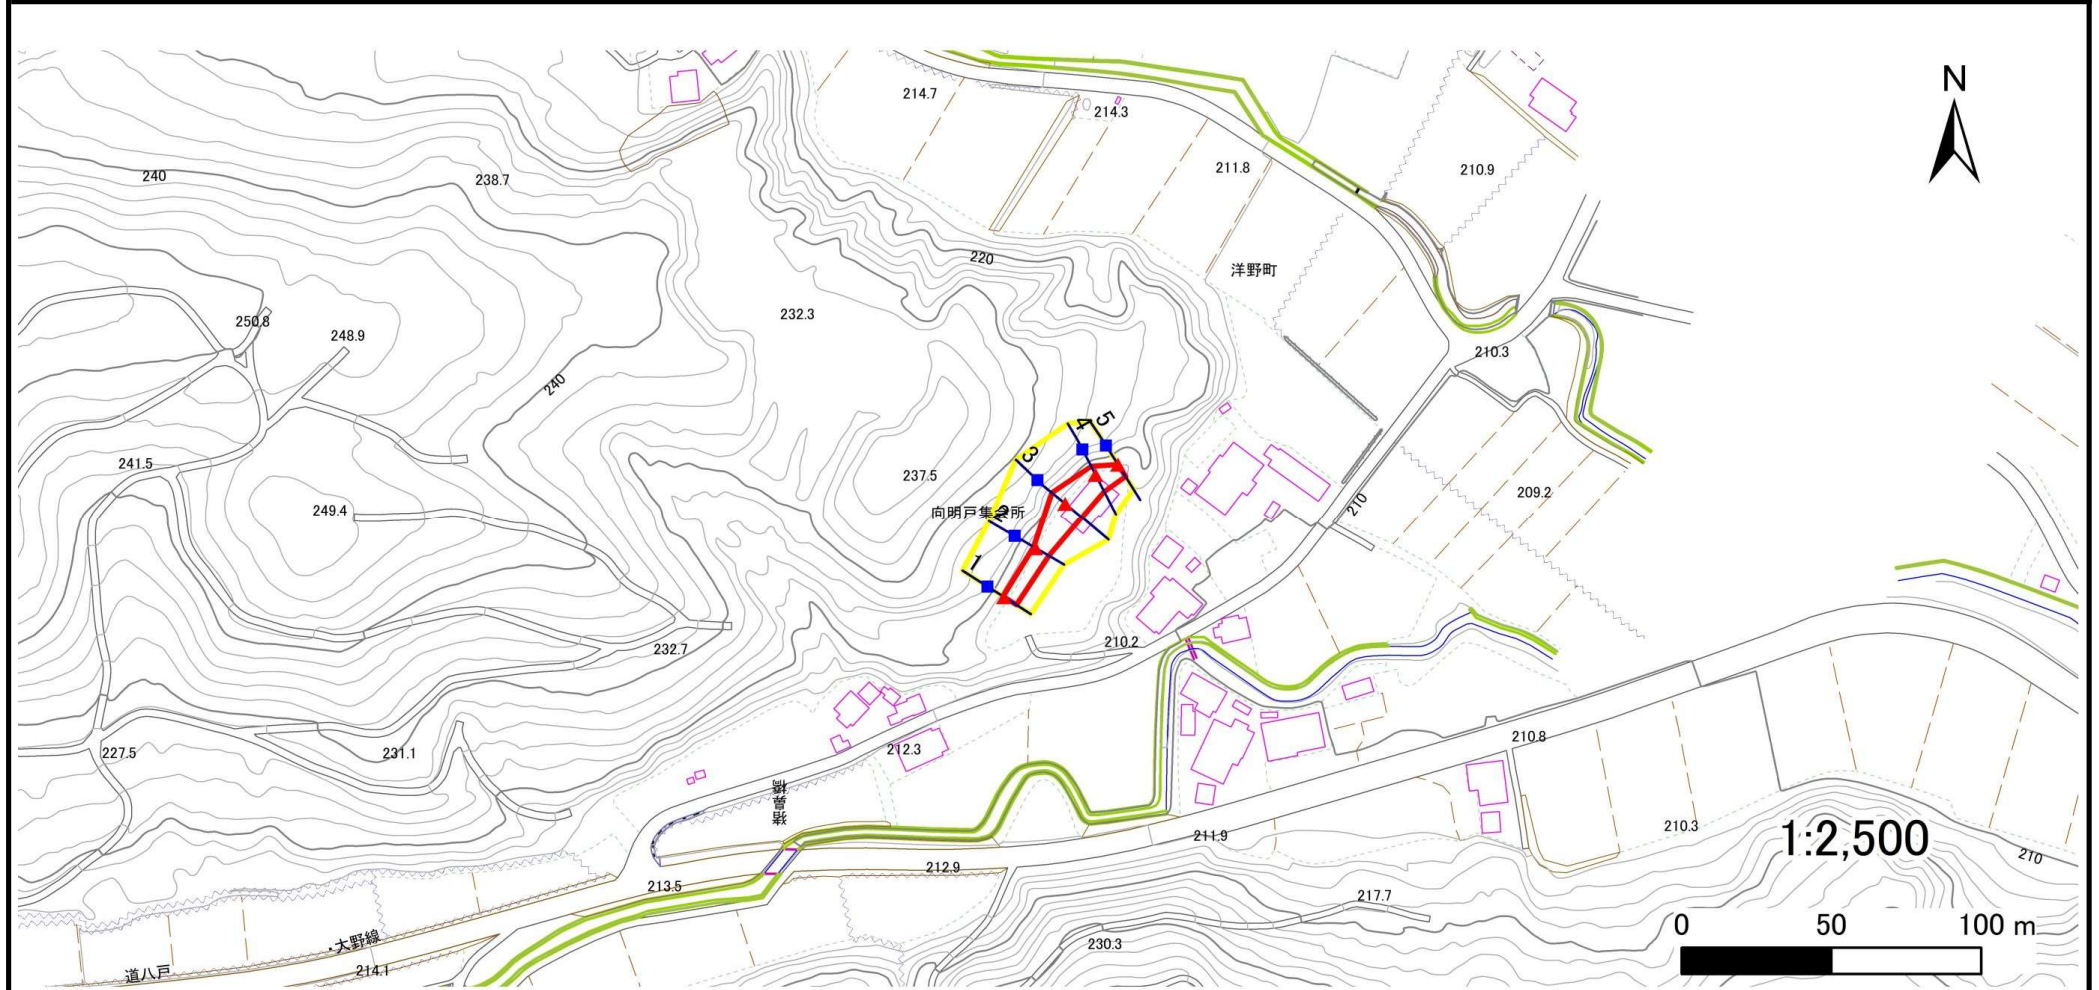

凡例

■ 上端
▲ 下端

— 横断測線

□ 危害のおそれのある土地の区域
□ 著しい危害のおそれのある土地の区域

□ 土石等の移動による力が100kN/m²を超える範囲
□ 土石等の堆積高が3mを超える範囲

急傾斜地の崩壊区域調書

様式3-1 危害のおそれのある土地、著しい危害のおそれのある土地の設定図(2/2)

調査年度

2024年度

急傾斜地の位置

箇所番号


507AN5003

箇所名

附柳

所在地

九戸郡洋野町大野第21地割

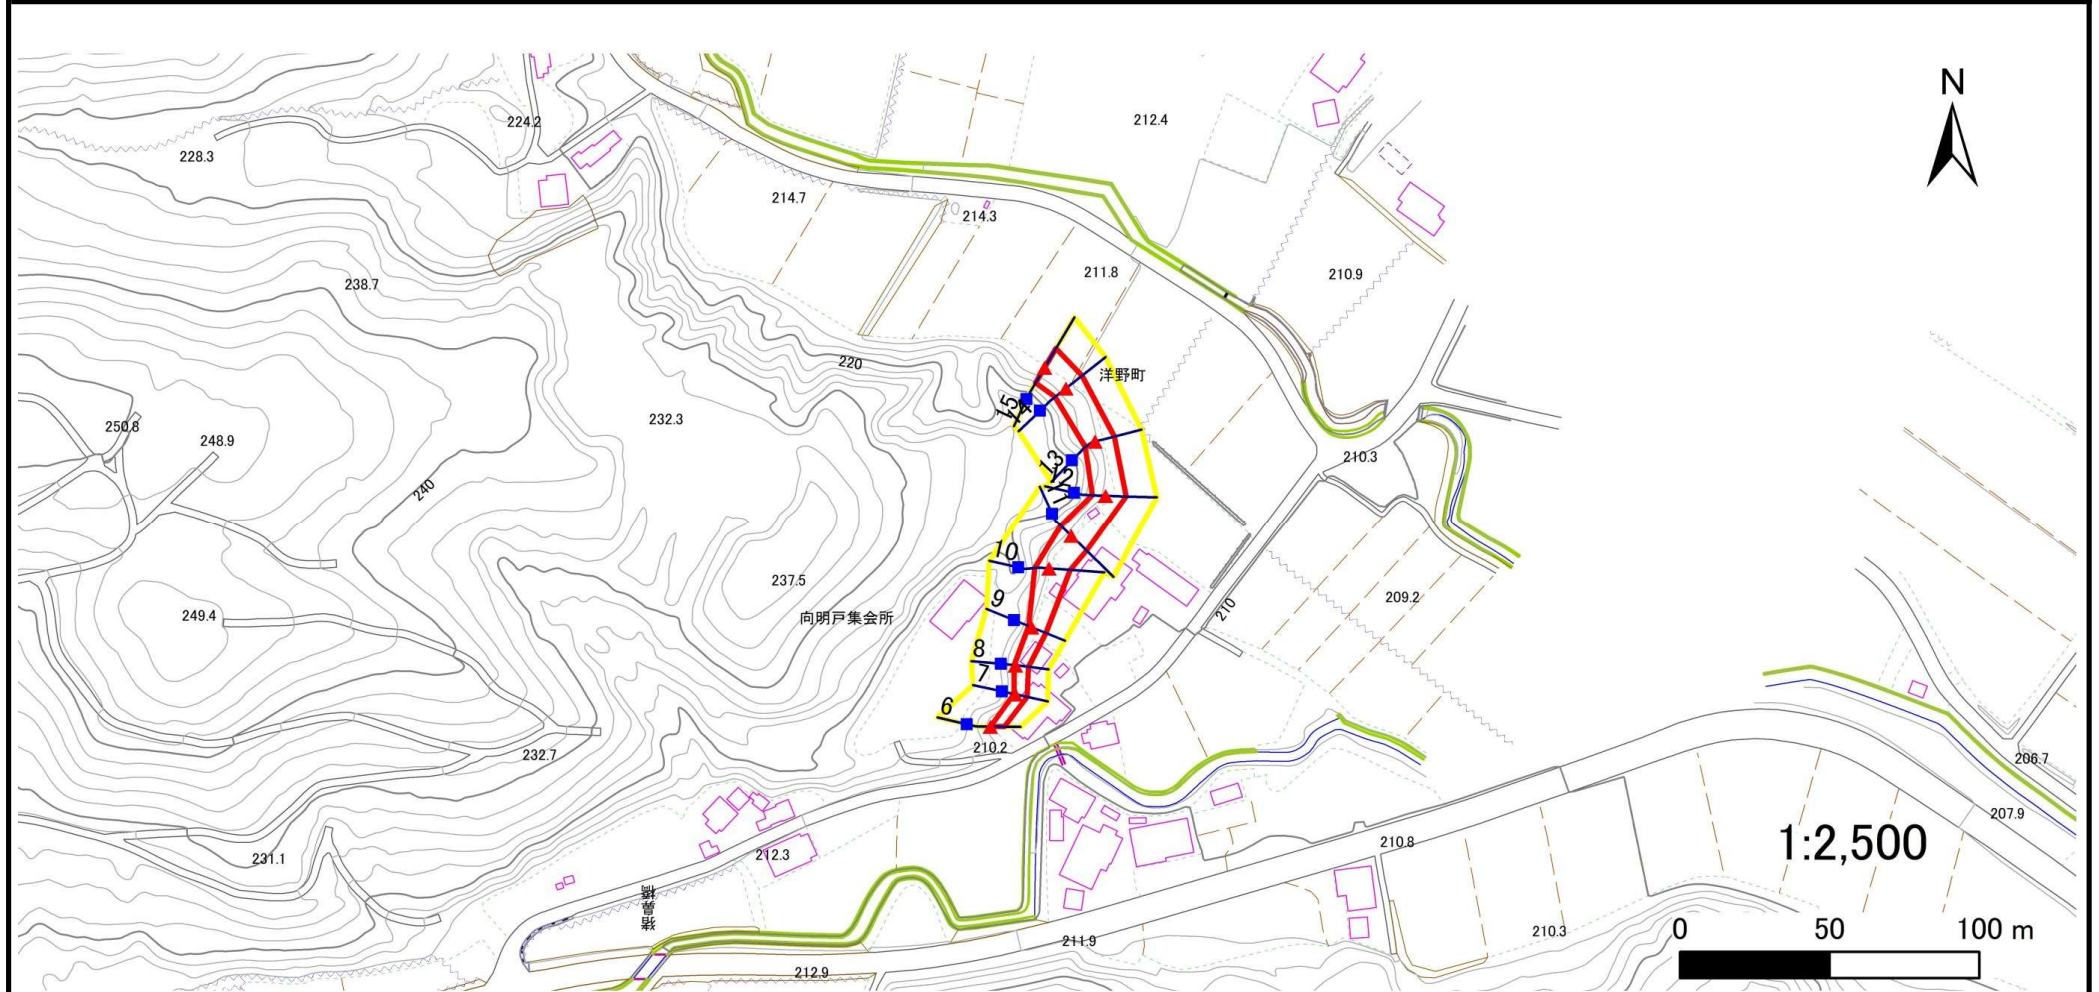

凡例

■ 上端
▲ 下端

— 横断測線

— 危害のおそれのある土地の区域
— 著しい危害のおそれのある土地の区域

— 土石等の移動による力が100kN/m²を超える範囲
— 土石等の堆積高が3mを超える範囲

— 土石等の移動による力が100kN/m²を超える範囲
— 土石等の堆積高が3mを超える範囲

— 土石等の移動による力が100kN/m²を超える範囲
— 土石等の堆積高が3mを超える範囲

急傾斜地の崩壊区域調書

様式3-2 建築物に作用すると想定される衝撃に関する事項(1/1)

調査年度	2024年度
------	--------

急傾斜地の位置		箇所番号			箇所名		附柳		所在地		九戸郡洋野町大野第21地割					
横断 測線 番号	急傾斜地の下端に隣接する土地								急傾斜地内							
	土石等の移動の高さと力の大きさ				土石等の堆積高さと力の大きさ				土石等の移動の高さと力の大きさ				土石等の堆積高さと力の大きさ			
	区 分	高さ (m)	下端からの距離 (m)	力の大きさ (kN/㎡)	区 分	下端からの水平 距離(m)	高さ (m)	力の大きさ (kN/㎡)	区 分	高さ (m)	上端からの比高 (m)	力の大きさ (kN/㎡)	区 分	上端からの比高 (m)	高さ (m)	力の大きさ (kN/㎡)
1	100kN/㎡を超える	—	— ～ —	—	3mを超える	— ～ —	—	—	100kN/㎡を超える	—	— ～ —	—	3mを超える	— ～ —	—	—
	それ以外	1.00	0.00 ～ 4.92	61.32	それ以外	0.00 ～ 4.92	1.82	9.76	それ以外	1.00	5.00 ～ 5.30	61.32	それ以外	5.00 ～ 5.30	1.82	9.76
2	100kN/㎡を超える	—	— ～ —	—	3mを超える	— ～ —	—	—	100kN/㎡を超える	—	— ～ —	—	3mを超える	— ～ —	—	—
	それ以外	1.00	0.00 ～ 5.12	63.82	それ以外	0.00 ～ 0.00	1.69	9.02	それ以外	1.00	5.00 ～ 5.50	63.82	それ以外	5.00 ～ 5.50	1.69	9.02
3	100kN/㎡を超える	—	— ～ —	—	3mを超える	— ～ —	—	—	100kN/㎡を超える	—	— ～ —	—	3mを超える	— ～ —	—	—
	それ以外	1.00	0.00 ～ 7.36	93.85	それ以外	0.00 ～ 7.36	1.78	9.54	それ以外	1.00	5.00 ～ 9.50	93.85	それ以外	5.00 ～ 9.50	1.78	9.54
4	100kN/㎡を超える	—	— ～ —	—	3mを超える	— ～ —	—	—	100kN/㎡を超える	—	— ～ —	—	3mを超える	— ～ —	—	—
	それ以外	1.00	0.00 ～ 6.37	80.12	それ以外	0.00 ～ 6.37	1.79	9.56	それ以外	1.00	5.00 ～ 7.50	80.12	それ以外	5.00 ～ 7.50	1.79	9.56
5	100kN/㎡を超える	—	— ～ —	—	3mを超える	— ～ —	—	—	100kN/㎡を超える	—	— ～ —	—	3mを超える	— ～ —	—	—
	それ以外	1.00	0.00 ～ 4.74	59.09	それ以外	0.00 ～ 0.00	1.66	8.91	それ以外	1.00	5.00 ～ 5.00	59.09	それ以外	5.00 ～ 5.00	1.66	8.91
6	100kN/㎡を超える	—	— ～ —	—	3mを超える	— ～ —	—	—	100kN/㎡を超える	—	— ～ —	—	3mを超える	— ～ —	—	—
	それ以外	1.00	0.00 ～ 4.67	58.20	それ以外	0.00 ～ 0.00	1.62	8.67	それ以外	1.00	5.00 ～ 5.00	58.20	それ以外	5.00 ～ 5.00	1.62	8.67
7	100kN/㎡を超える	—	— ～ —	—	3mを超える	— ～ —	—	—	100kN/㎡を超える	—	— ～ —	—	3mを超える	— ～ —	—	—
	それ以外	1.00	0.00 ～ 4.05	50.69	それ以外	0.00 ～ 4.05	2.16	11.54	それ以外	1.00	5.00 ～ 5.56	50.69	それ以外	5.00 ～ 5.56	2.16	11.54
8	100kN/㎡を超える	—	— ～ —	—	3mを超える	— ～ —	—	—	100kN/㎡を超える	—	— ～ —	—	3mを超える	— ～ —	—	—
	それ以外	1.00	0.00 ～ 4.33	54.14	それ以外	0.00 ～ 4.33	2.09	11.17	それ以外	1.00	5.00 ～ 5.56	54.14	それ以外	5.00 ～ 5.56	2.09	11.17
9	100kN/㎡を超える	—	— ～ —	—	3mを超える	— ～ —	—	—	100kN/㎡を超える	—	— ～ —	—	3mを超える	— ～ —	—	—
	それ以外	1.00	0.00 ～ 5.16	64.30	それ以外	0.00 ～ 5.16	1.94	10.36	それ以外	1.00	5.00 ～ 6.00	64.30	それ以外	5.00 ～ 6.00	1.94	10.36
10	100kN/㎡を超える	—	— ～ —	—	3mを超える	— ～ —	—	—	100kN/㎡を超える	—	— ～ —	—	3mを超える	— ～ —	—	—
	それ以外	1.00	0.00 ～ 7.09	90.02	それ以外	0.00 ～ 7.09	1.89	10.11	それ以外	1.00	5.00 ～ 9.26	90.02	それ以外	5.00 ～ 9.26	1.89	10.11
11	100kN/㎡を超える	—	— ～ —	—	3mを超える	— ～ —	—	—	100kN/㎡を超える	—	— ～ —	—	3mを超える	— ～ —	—	—
	それ以外	1.00	0.00 ～ 7.15	90.87	それ以外	0.00 ～ 7.15	1.96	10.48	それ以外	1.00	5.00 ～ 9.86	90.87	それ以外	5.00 ～ 9.86	1.96	10.48
12	100kN/㎡を超える	—	— ～ —	—	3mを超える	— ～ —	—	—	100kN/㎡を超える	—	— ～ —	—	3mを超える	— ～ —	—	—
	それ以外	1.00	0.00 ～ 6.90	87.36	それ以外	0.00 ～ 6.90	1.81	9.68	それ以外	1.00	5.00 ～ 8.55	87.36	それ以外	5.00 ～ 8.55	1.81	9.68
13	100kN/㎡を超える	—	— ～ —	—	3mを超える	— ～ —	—	—	100kN/㎡を超える	—	— ～ —	—	3mを超える	— ～ —	—	—
	それ以外	1.00	0.00 ～ 6.64	83.74	それ以外	0.00 ～ 6.64	1.79	9.58	それ以外	1.00	5.00 ～ 8.00	83.74	それ以外	5.00 ～ 8.00	1.79	9.58
14	100kN/㎡を超える	—	— ～ —	—	3mを超える	— ～ —	—	—	100kN/㎡を超える	—	— ～ —	—	3mを超える	— ～ —	—	—
	それ以外	1.00	0.00 ～ 6.88	87.11	それ以外	0.00 ～ 6.88	1.74	9.33	それ以外	1.00	5.00 ～ 8.46	87.11	それ以外	5.00 ～ 8.46	1.74	9.33
15	100kN/㎡を超える	—	— ～ —	—	3mを超える	— ～ —	—	—	100kN/㎡を超える	—	— ～ —	—	3mを超える	— ～ —	—	—
	それ以外	1.00	0.00 ～ 7.47	95.41	それ以外	0.00 ～ 7.47	1.80	9.65	それ以外	1.00	5.00 ～ 9.78	95.41	それ以外	5.00 ～ 9.78	1.80	9.65