


土砂災害防止に関する基礎調査(急傾斜地の崩壊)

表紙 概況、位置図

自然現象の種類	急傾斜地の崩壊
箇所番号	507BN5005
箇所名	向田B
所在地	九戸郡洋野町大野第20地割
調査機関	県北広域振興局土木部

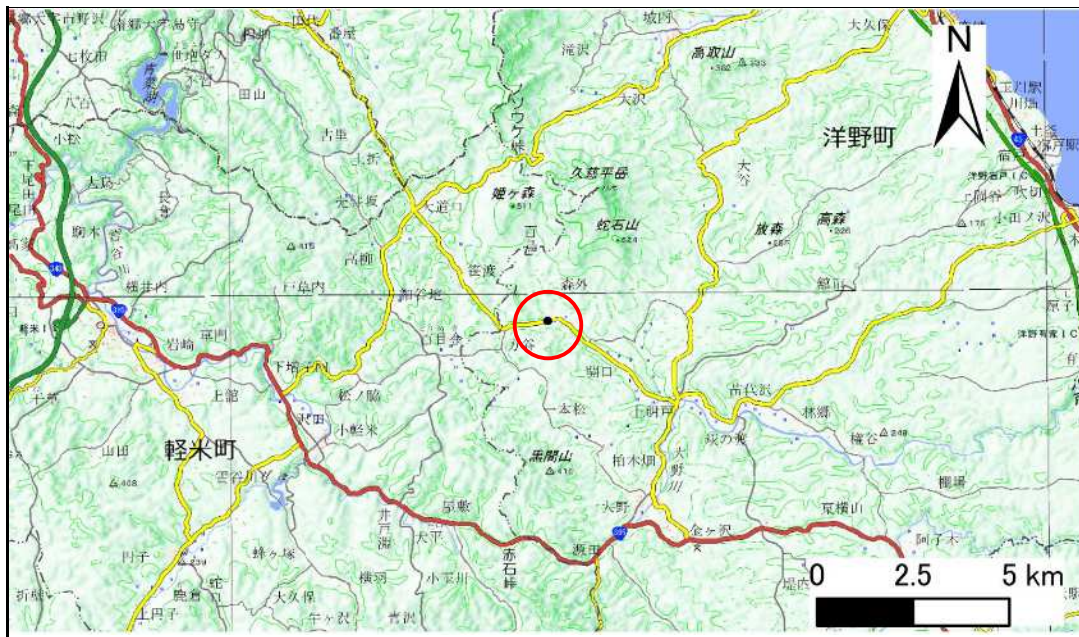

概況図(S=1:200,000)



位置図(S=1:25,000)

急傾斜地の崩壊区域調査

様式3-1 危害のおそれのある土地、著しい危害のおそれのある土地の設定図

調査年度

2024年度

急傾斜地の位置

箇所番号


507BN5005

箇所名

向田B

所在地

九戸郡洋野町大野第20地割

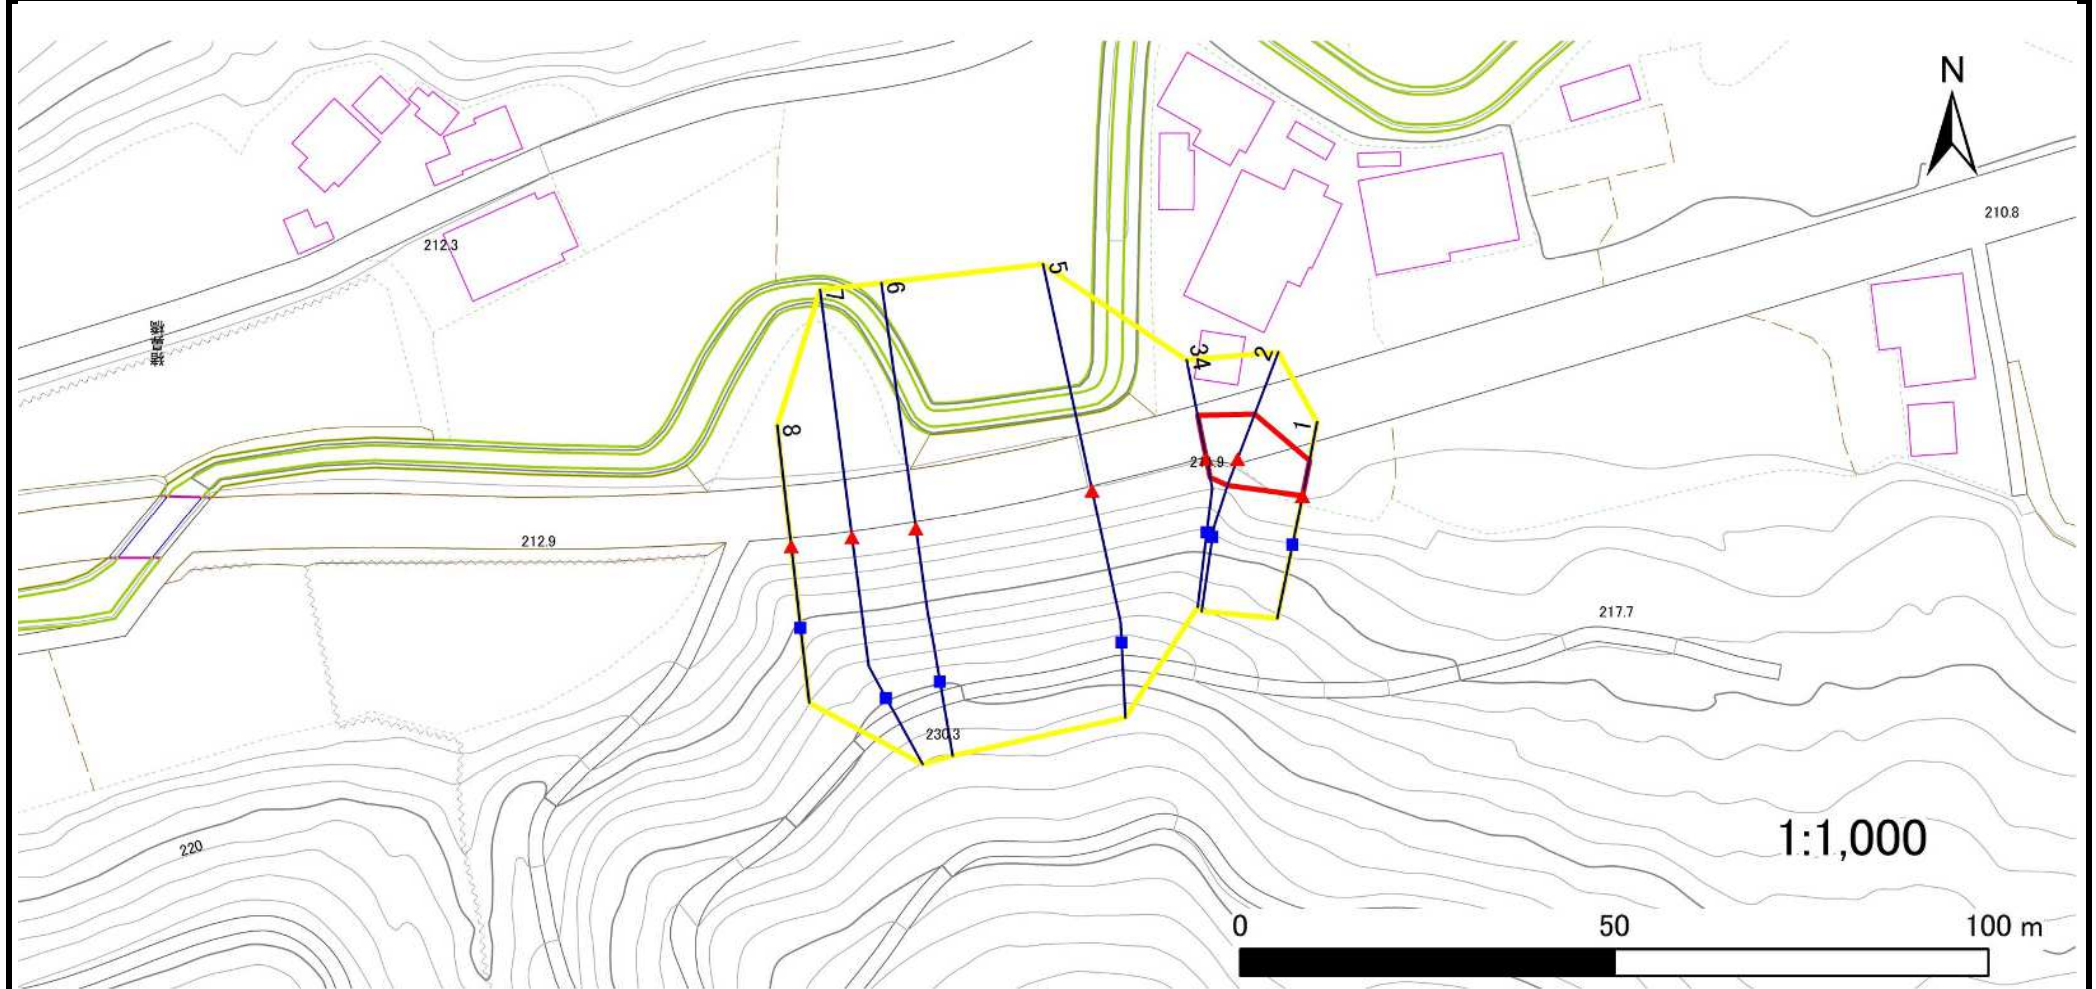

凡例

■ 上端
▲ 下端

— 横断測線

— 危険のおそれのある土地の区域

— 著しい危険のおそれのある土地の区域

— 土石等の移動による力が100kN/m²を超える範囲

— 土石等の堆積高が3mを超える範囲

— 土石等の移動による力が100kN/m²を超える範囲

— 土石等の堆積高が3mを超える範囲

急傾斜地の崩壊区域調書

様式3-2 建築物に作用すると想定される衝撃に関する事項(1/1)

調査年度	2024年度
------	--------

急傾斜地の位置		箇所番号			507BN5005				箇所名		向田B		所在地		九戸郡洋野町大野第20地割					
横断 測線 番号	急傾斜地の下端に隣接する土地									急傾斜地内										
	土石等の移動の高さと力の大きさ				土石等の堆積高さと力の大きさ				土石等の移動の高さと力の大きさ				土石等の堆積高さと力の大きさ							
	区 分	高さ (m)	下端からの距離 (m)	力の大きさ (kN/㎡)	区 分	下端からの水平 距離(m)	高さ (m)	力の大きさ (kN/㎡)	区 分	高さ (m)	上端からの比高 (m)	力の大きさ (kN/㎡)	区 分	上端からの比高 (m)	高さ (m)	力の大きさ (kN/㎡)				
1	100kN/㎡を超える	—	— ～ —	—	3mを超える	— ～ —	—	—	100kN/㎡を超える	—	— ～ —	—	3mを超える	— ～ —	—	—				
	それ以外	1.00	0.00 ～ 4.77	59.47	それ以外	0.00 ～ 4.77	1.75	9.35	それ以外	1.00	5.00 ～ 5.00	59.47	それ以外	5.00 ～ 5.00	1.75	9.35				
2	100kN/㎡を超える	—	— ～ —	—	3mを超える	— ～ —	—	—	100kN/㎡を超える	—	— ～ —	—	3mを超える	— ～ —	—	—				
	それ以外	1.00	0.00 ～ 6.40	80.51	それ以外	0.00 ～ 0.00	1.69	9.04	それ以外	1.00	5.00 ～ 7.60	80.51	それ以外	5.00 ～ 7.60	1.69	9.04				
3	100kN/㎡を超える	—	— ～ —	—	3mを超える	— ～ —	—	—	100kN/㎡を超える	—	— ～ —	—	3mを超える	— ～ —	—	—				
	それ以外	1.00	0.00 ～ 5.87	73.41	それ以外	0.00 ～ 0.00	1.67	8.93	それ以外	1.00	5.00 ～ 6.70	73.41	それ以外	5.00 ～ 6.70	1.67	8.93				
4	100kN/㎡を超える	—	— ～ —	—	3mを超える	— ～ —	—	—	100kN/㎡を超える	—	— ～ —	—	3mを超える	— ～ —	—	—				
	それ以外	—	— ～ —	—	それ以外	— ～ —	—	—	それ以外	—	— ～ —	—	それ以外	— ～ —	—	—				
5	100kN/㎡を超える	—	— ～ —	—	3mを超える	— ～ —	—	—	100kN/㎡を超える	—	— ～ —	—	3mを超える	— ～ —	—	—				
	それ以外	—	— ～ —	—	それ以外	— ～ —	—	—	それ以外	—	— ～ —	—	それ以外	— ～ —	—	—				
6	100kN/㎡を超える	—	— ～ —	—	3mを超える	— ～ —	—	—	100kN/㎡を超える	—	— ～ —	—	3mを超える	— ～ —	—	—				
	それ以外	—	— ～ —	—	それ以外	— ～ —	—	—	それ以外	—	— ～ —	—	それ以外	— ～ —	—	—				
7	100kN/㎡を超える	—	— ～ —	—	3mを超える	— ～ —	—	—	100kN/㎡を超える	—	— ～ —	—	3mを超える	— ～ —	—	—				
	それ以外	—	— ～ —	—	それ以外	— ～ —	—	—	それ以外	—	— ～ —	—	それ以外	— ～ —	—	—				
8	100kN/㎡を超える	—	— ～ —	—	3mを超える	— ～ —	—	—	100kN/㎡を超える	—	— ～ —	—	3mを超える	— ～ —	—	—				
	それ以外	—	— ～ —	—	それ以外	— ～ —	—	—	それ以外	—	— ～ —	—	それ以外	— ～ —	—	—				
	100kN/㎡を超える		～		3mを超える	～			100kN/㎡を超える		～		3mを超える	～						
	それ以外		～		それ以外	～			それ以外		～		それ以外	～						
	100kN/㎡を超える		～		3mを超える	～			100kN/㎡を超える		～		3mを超える	～						
	それ以外		～		それ以外	～			それ以外		～		それ以外	～						
	100kN/㎡を超える		～		3mを超える	～			100kN/㎡を超える		～		3mを超える	～						
	それ以外		～		それ以外	～			それ以外		～		それ以外	～						
	100kN/㎡を超える		～		3mを超える	～			100kN/㎡を超える		～		3mを超える	～						
	それ以外		～		それ以外	～			それ以外		～		それ以外	～						
	100kN/㎡を超える		～		3mを超える	～			100kN/㎡を超える		～		3mを超える	～						
	それ以外		～		それ以外	～			それ以外		～		それ以外	～						
	100kN/㎡を超える		～		3mを超える	～			100kN/㎡を超える		～		3mを超える	～						
	それ以外		～		それ以外	～			それ以外		～		それ以外	～						