



土砂災害防止に関する基礎調査(急傾斜地の崩壊)

表紙 概況、位置図

自然現象の種類	急傾斜地の崩壊
箇所番号	507BN5013
箇所名	万谷
所在地	九戸郡洋野町大野第17地割
調査機関	県北広域振興局土木部

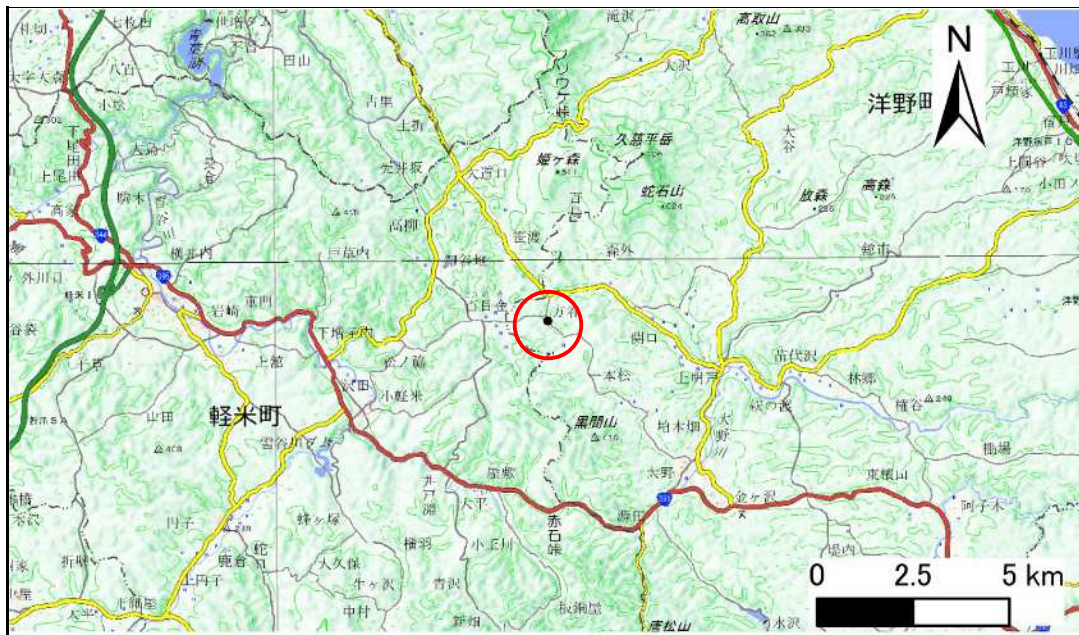

概況図(S=1:200,000)

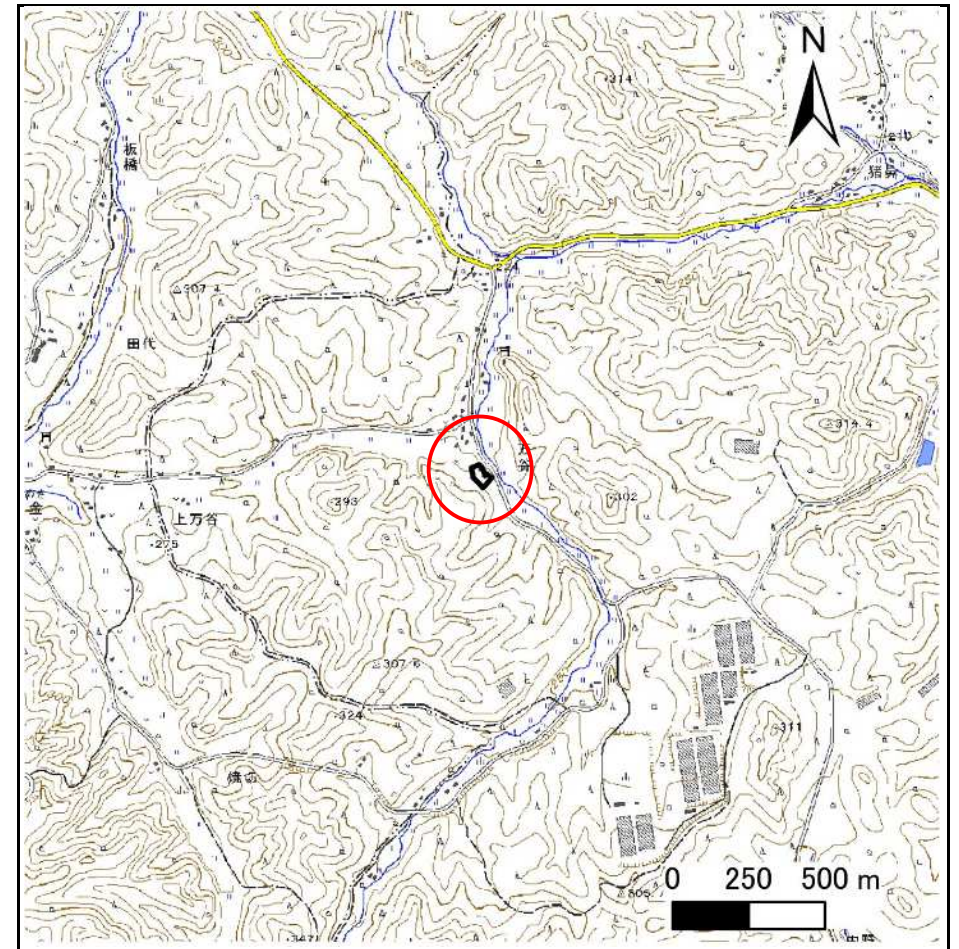

位置図(S=1:25,000)

急傾斜地の崩壊区域調書

様式3-1 危害のおそれのある土地、著しい危害のおそれのある土地の設定図

調査年度

2024年度

急傾斜地の位置

箇所番号


507BN5013

箇所名

万谷

所在地

九戸郡洋野町大野第17地割

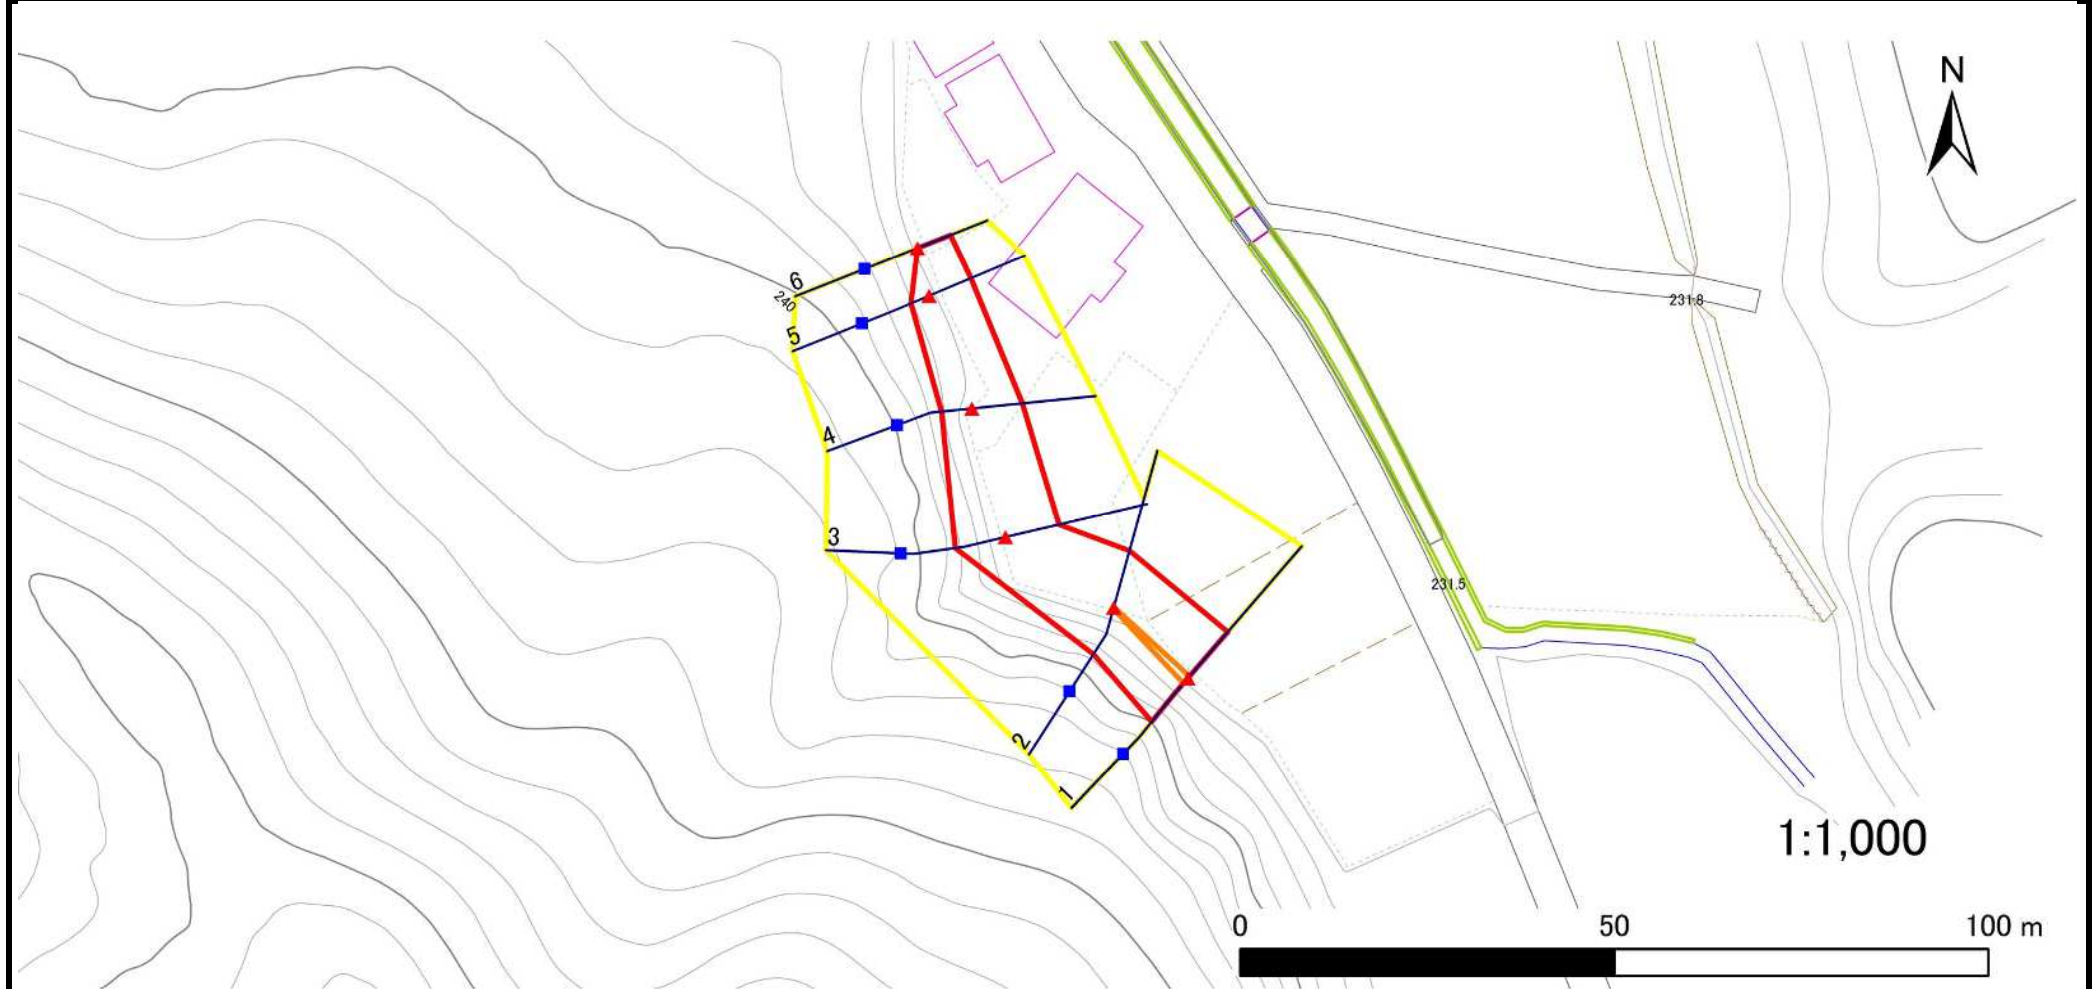

凡例

■ 上端
▲ 下端

— 横断測線

— 危害のおそれのある土地の区域

— 著しい危害のおそれのある土地の区域

— 土石等の移動による力が 100kN/m^2 を超える範囲

— 土石等の堆積高が 3m を超える範囲

— 土石等の移動による力が 100kN/m^2 を超える範囲

— 土石等の堆積高が 3m を超える範囲

急傾斜地の崩壊区域調書

様式3-2 建築物に作用すると想定される衝撃に関する事項(1/1)

調査年度	2024年度
------	--------

急傾斜地の位置		箇所番号			507BN5013			箇所名		万谷		所在地		九戸郡洋野町大野第17地割			
横断 測線 番号	急傾斜地の下端に隣接する土地									急傾斜地内							
	土石等の移動の高さと力の大きさ				土石等の堆積高さと力の大きさ				土石等の移動の高さと力の大きさ				土石等の堆積高さと力の大きさ				
	区 分	高さ (m)	下端からの距離 (m)	力の大きさ (kN/㎡)	区 分	下端からの水平 距離(m)	高さ (m)	力の大きさ (kN/㎡)	区 分	高さ (m)	上端からの比高 (m)	力の大きさ (kN/㎡)	区 分	上端からの比高 (m)	高さ (m)	力の大きさ (kN/㎡)	
1	100kN/㎡を超える	1.00	0.00 ～ 0.31	104.57	3mを超える	— ～ —	—	—	100kN/㎡を超える	1.00	10.77 ～ 11.60	104.57	3mを超える	— ～ —	—	—	
	それ以外	1.00	0.31 ～ 8.10	100.00	それ以外	0.00 ～ 8.10	2.30	12.31	それ以外	1.00	5.00 ～ 10.77	100.00	それ以外	5.00 ～ 11.60	2.30	12.31	
2	100kN/㎡を超える	1.00	0.00 ～ 0.06	100.92	3mを超える	— ～ —	—	—	100kN/㎡を超える	1.00	10.69 ～ 10.85	100.92	3mを超える	— ～ —	—	—	
	それ以外	1.00	0.06 ～ 7.85	100.00	それ以外	0.00 ～ 7.85	2.28	12.19	それ以外	1.00	5.00 ～ 10.69	100.00	それ以外	5.00 ～ 10.85	2.28	12.19	
3	100kN/㎡を超える	—	— ～ —	—	3mを超える	— ～ —	—	—	100kN/㎡を超える	—	— ～ —	—	3mを超える	— ～ —	—	—	
	それ以外	1.00	0.00 ～ 7.36	93.83	それ以外	0.00 ～ 0.00	1.68	9.00	それ以外	1.00	5.00 ～ 9.70	93.83	それ以外	5.00 ～ 9.70	1.68	9.00	
4	100kN/㎡を超える	—	— ～ —	—	3mを超える	— ～ —	—	—	100kN/㎡を超える	—	— ～ —	—	3mを超える	— ～ —	—	—	
	それ以外	1.00	0.00 ～ 6.78	85.70	それ以外	0.00 ～ 6.78	1.80	9.65	それ以外	1.00	5.00 ～ 8.30	85.70	それ以外	5.00 ～ 8.30	1.80	9.65	
5	100kN/㎡を超える	—	— ～ —	—	3mを超える	— ～ —	—	—	100kN/㎡を超える	—	— ～ —	—	3mを超える	— ～ —	—	—	
	それ以外	1.00	0.00 ～ 6.03	75.60	それ以外	0.00 ～ 0.00	1.71	9.16	それ以外	1.00	5.00 ～ 6.90	75.60	それ以外	5.00 ～ 6.90	1.71	9.16	
6	100kN/㎡を超える	—	— ～ —	—	3mを超える	— ～ —	—	—	100kN/㎡を超える	—	— ～ —	—	3mを超える	— ～ —	—	—	
	それ以外	1.00	0.00 ～ 4.73	58.94	それ以外	0.00 ～ 0.00	1.65	8.86	それ以外	1.00	5.00 ～ 5.00	58.94	それ以外	5.00 ～ 5.00	1.65	8.86	
	100kN/㎡を超える		～		3mを超える	～			100kN/㎡を超える		～		3mを超える	～			
	それ以外		～		それ以外	～			それ以外		～		それ以外	～			
	100kN/㎡を超える		～		3mを超える	～			100kN/㎡を超える		～		3mを超える	～			
	それ以外		～		それ以外	～			それ以外		～		それ以外	～			
