


土砂災害防止に関する基礎調査(急傾斜地の崩壊)

表紙 概況、位置図

自然現象の種類	急傾斜地の崩壊
箇所番号	507BN5020
箇所名	太内田
所在地	九戸郡洋野町大野第24地割
調査機関	県北広域振興局土木部



概況図(S=1:200,000)

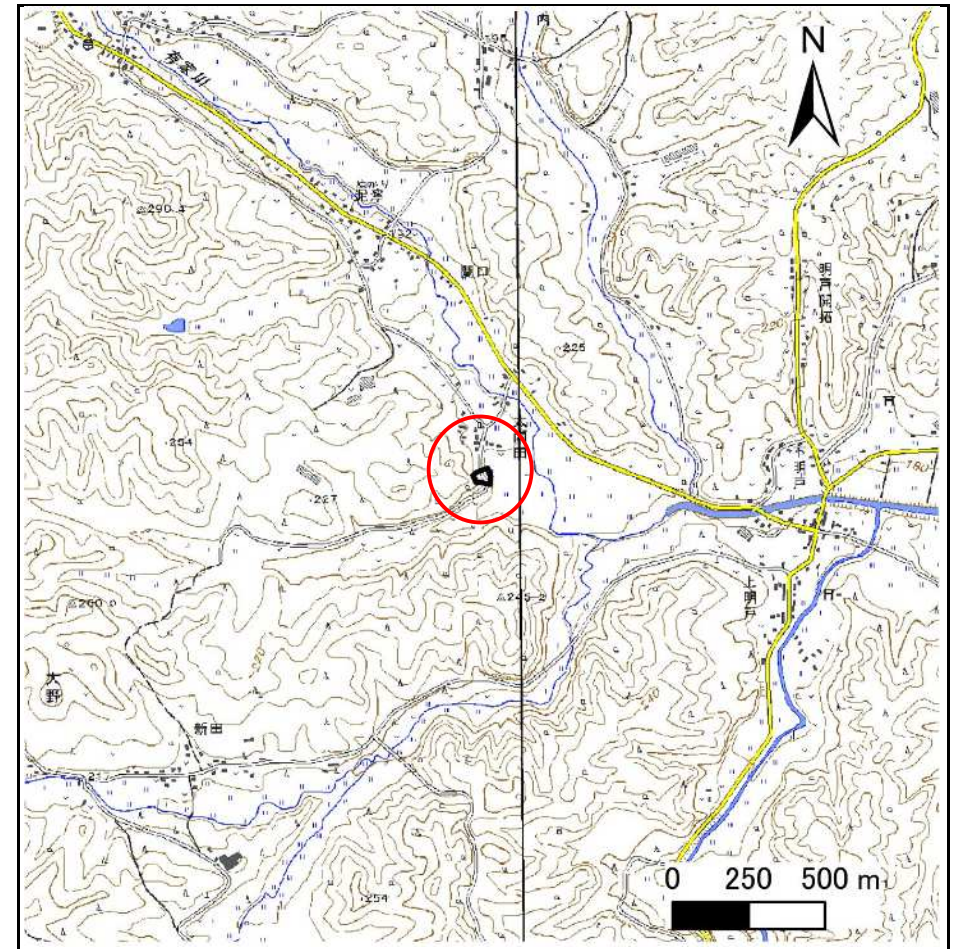

位置図(S=1:25,000)

急傾斜地の崩壊区域調書

様式3-1 危害のおそれのある土地、著しい危害のおそれのある土地の設定図

調査年度

2024年度

急傾斜地の位置

箇所番号


507BN5020

箇所名

太内田

所在地

九戸郡洋野町大野第24地割

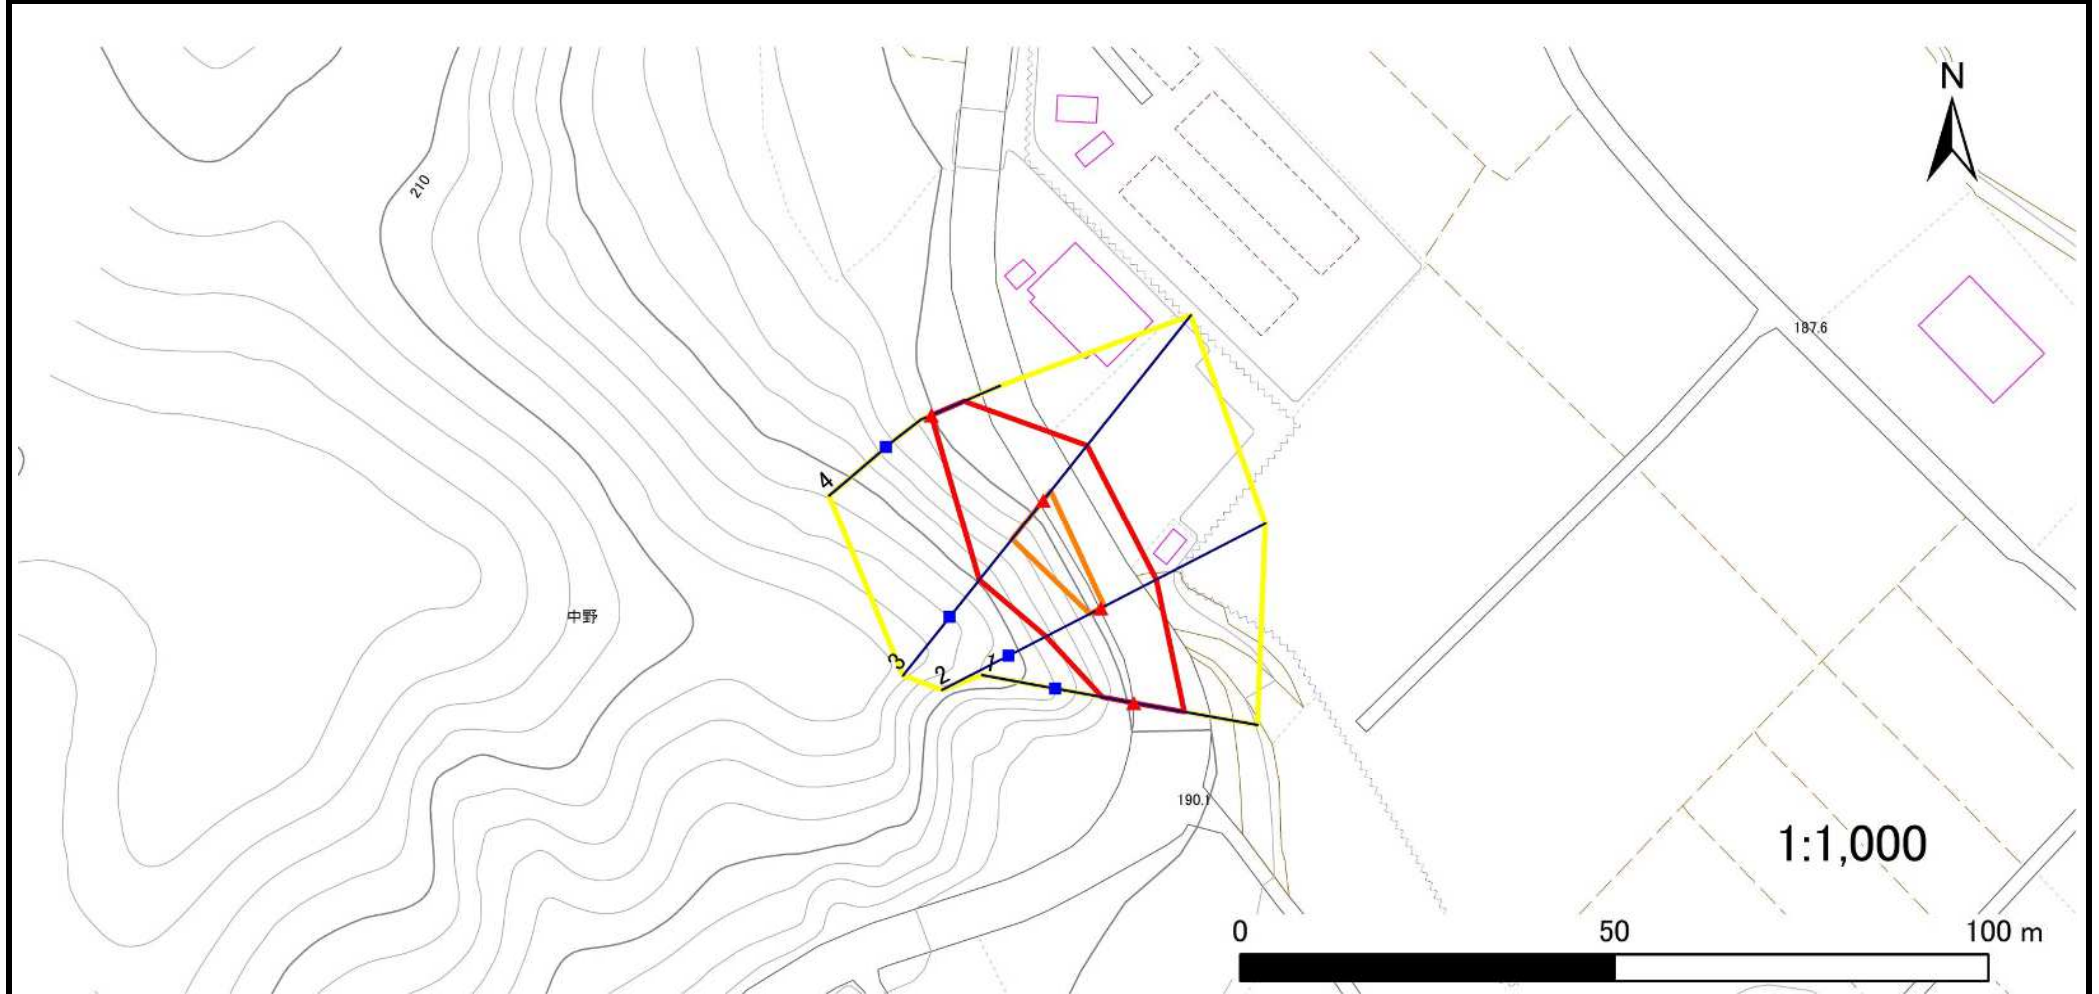

凡例

■ 上端
▲ 下端

— 横断測線

□ 危害のおそれのある土地の区域
□ 著しい危害のおそれのある土地の区域

□ 土石等の移動による力が 100kN/m^2 を超える範囲
□ 土石等の堆積高が 3m を超える範囲

急傾斜地の崩壊区域調書

様式3-2 建築物に作用すると想定される衝撃に関する事項(1/1)

調査年度	2024年度
------	--------

急傾斜地の位置		箇所番号		507BN5020		箇所名		太内田		所在地		九戸郡洋野町大野第24地割				
横断 測線 番号	急傾斜地の下端に隣接する土地								急傾斜地内							
	土石等の移動の高さと力の大きさ				土石等の堆積高さと力の大きさ				土石等の移動の高さと力の大きさ				土石等の堆積高さと力の大きさ			
	区 分	高さ (m)	下端からの距離 (m)	力の大きさ (kN/㎡)	区 分	下端からの水平 距離(m)	高さ (m)	力の大きさ (kN/㎡)	区 分	高さ (m)	上端からの比高 (m)	力の大きさ (kN/㎡)	区 分	上端からの比高 (m)	高さ (m)	力の大きさ (kN/㎡)
1	100kN/㎡を超える	—	— ～ —	—	3mを超える	— ～ —	—	—	100kN/㎡を超える	—	— ～ —	—	3mを超える	— ～ —	—	—
	それ以外	1.00	0.00 ～ 6.83	86.46	それ以外	0.00 ～ 6.83	1.79	9.56	それ以外	1.00	5.00 ～ 8.38	86.46	それ以外	5.00 ～ 8.38	1.79	9.56
2	100kN/㎡を超える	1.00	0.00 ～ 0.53	107.90	3mを超える	— ～ —	—	—	100kN/㎡を超える	1.00	10.86 ～ 12.35	107.90	3mを超える	— ～ —	—	—
	それ以外	1.00	0.53 ～ 8.32	100.00	それ以外	0.00 ～ 8.32	2.32	12.42	それ以外	1.00	5.00 ～ 10.86	100.00	それ以外	5.00 ～ 12.35	2.32	12.42
3	100kN/㎡を超える	1.00	0.00 ～ 1.56	123.87	3mを超える	— ～ —	—	—	100kN/㎡を超える	1.00	10.54 ～ 15.78	123.87	3mを超える	— ～ —	—	—
	それ以外	1.00	1.56 ～ 9.35	100.00	それ以外	0.00 ～ 9.35	2.40	12.83	それ以外	1.00	5.00 ～ 10.54	100.00	それ以外	5.00 ～ 15.78	2.40	12.83
4	100kN/㎡を超える	—	— ～ —	—	3mを超える	— ～ —	—	—	100kN/㎡を超える	—	— ～ —	—	3mを超える	— ～ —	—	—
	それ以外	1.00	0.00 ～ 4.75	59.21	それ以外	0.00 ～ 0.00	1.67	8.96	それ以外	1.00	5.00 ～ 5.00	59.21	それ以外	5.00 ～ 5.00	1.67	8.96
	100kN/㎡を超える		～		3mを超える	～			100kN/㎡を超える		～		3mを超える	～		
	それ以外		～		それ以外	～			それ以外		～		それ以外	～		
	100kN/㎡を超える		～		3mを超える	～			100kN/㎡を超える		～		3mを超える	～		
	それ以外		～		それ以外	～			それ以外		～		それ以外	～		
