


土砂災害防止に関する基礎調査(急傾斜地の崩壊)

表紙 概況、位置図

自然現象の種類	急傾斜地の崩壊
箇所番号	507BN5021
箇所名	一本松
所在地	九戸郡洋野町大野第16地割
調査機関	県北広域振興局土木部



概況図(S=1:200,000)

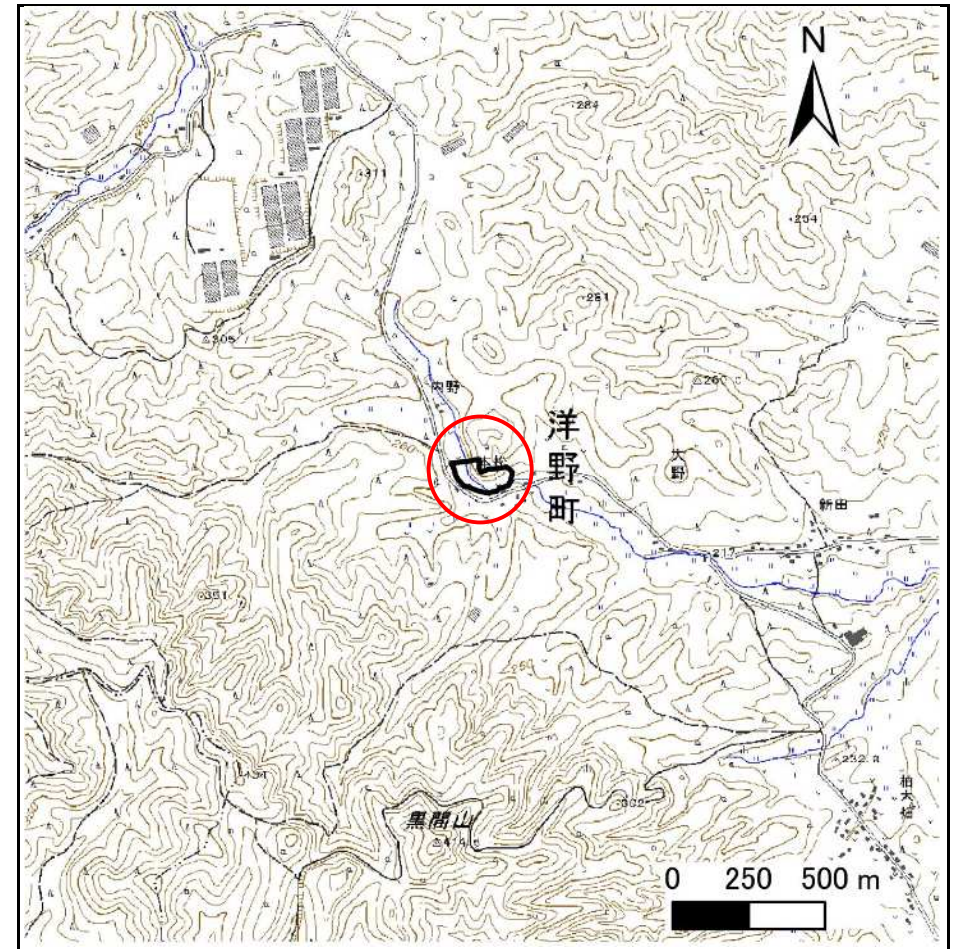

位置図(S=1:25,000)

急傾斜地の崩壊区域調書

様式3-1 危害のおそれのある土地、著しい危害のおそれのある土地の設定図

調査年度

2024年度

急傾斜地の位置

箇所番号


507BN5021

箇所名

一本松

所在地

九戸郡洋野町大野第16地割

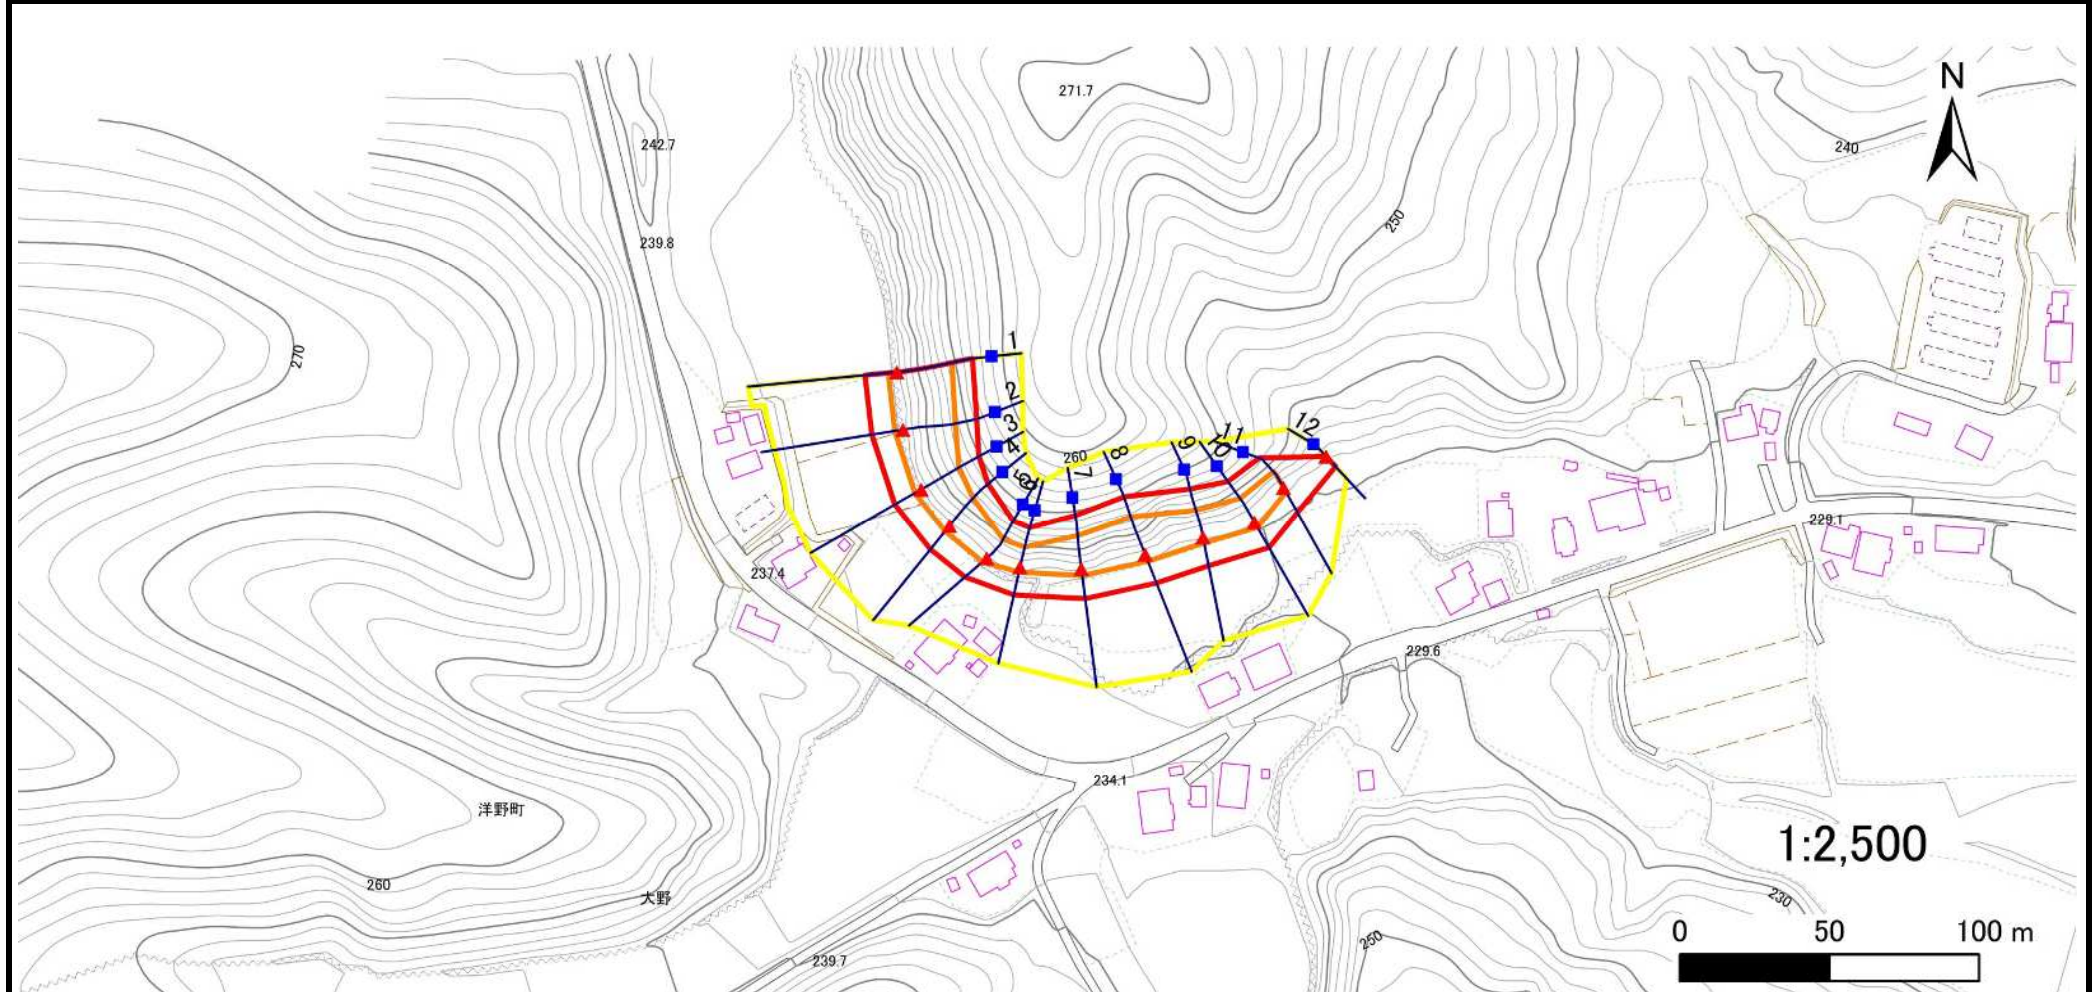

凡例

■ 上端
▲ 下端

— 横断測線

□ 危害のおそれのある土地の区域
□ 著しい危害のおそれのある土地の区域

□ 土石等の移動による力が100kN/m²を超える範囲
□ 土石等の堆積高が3mを超える範囲

急傾斜地の崩壊区域調書

様式3-2 建築物に作用すると想定される衝撃に関する事項(1/1)

調査年度	2024年度
------	--------

急傾斜地の位置		箇所番号		507BN5021		箇所名		一本松		所在地		九戸郡洋野町大野第16地割				
横断 測線 番号	急傾斜地の下端に隣接する土地								急傾斜地内							
	土石等の移動の高さと力の大きさ				土石等の堆積高さと力の大きさ				土石等の移動の高さと力の大きさ				土石等の堆積高さと力の大きさ			
	区 分	高さ (m)	下端からの距離 (m)	力の大きさ (kN/㎡)	区 分	下端からの水平 距離(m)	高さ (m)	力の大きさ (kN/㎡)	区 分	高さ (m)	上端からの比高 (m)	力の大きさ (kN/㎡)	区 分	上端からの比高 (m)	高さ (m)	力の大きさ (kN/㎡)
1	100kN/㎡を超える	1.00	0.00 ~ 2.91	146.10	3mを超える	0.00 ~ 0.12	3.06	16.39	100kN/㎡を超える	1.00	10.53 ~ 25.10	146.10	3mを超える	25.00 ~ 25.10	3.06	16.39
	それ以外	1.00	2.91 ~ 10.69	100.00	それ以外	0.12 ~ 10.69	3.00	16.05	それ以外	1.00	5.00 ~ 10.53	100.00	それ以外	5.00 ~ 25.00	3.00	16.05
2	100kN/㎡を超える	1.00	0.00 ~ 2.75	143.41	3mを超える	— ~ —	—	—	100kN/㎡を超える	1.00	10.53 ~ 23.95	143.41	3mを超える	— ~ —	—	—
	それ以外	1.00	2.75 ~ 10.54	100.00	それ以外	0.00 ~ 10.54	2.69	14.38	それ以外	1.00	5.00 ~ 10.53	100.00	それ以外	5.00 ~ 23.95	2.69	14.38
3	100kN/㎡を超える	1.00	0.00 ~ 2.38	137.23	3mを超える	— ~ —	—	—	100kN/㎡を超える	1.00	10.58 ~ 21.29	137.23	3mを超える	— ~ —	—	—
	それ以外	1.00	2.38 ~ 10.17	100.00	それ以外	0.00 ~ 10.17	2.65	14.17	それ以外	1.00	5.00 ~ 10.58	100.00	それ以外	5.00 ~ 21.29	2.65	14.17
4	100kN/㎡を超える	1.00	0.00 ~ 2.38	137.18	3mを超える	— ~ —	—	—	100kN/㎡を超える	1.00	10.55 ~ 20.25	137.18	3mを超える	— ~ —	—	—
	それ以外	1.00	2.38 ~ 10.17	100.00	それ以外	0.00 ~ 10.17	2.75	14.71	それ以外	1.00	5.00 ~ 10.55	100.00	それ以外	5.00 ~ 20.25	2.75	14.71
5	100kN/㎡を超える	1.00	0.00 ~ 1.85	128.44	3mを超える	— ~ —	—	—	100kN/㎡を超える	1.00	10.53 ~ 17.15	128.44	3mを超える	— ~ —	—	—
	それ以外	1.00	1.85 ~ 9.63	100.00	それ以外	0.00 ~ 9.63	2.39	12.81	それ以外	1.00	5.00 ~ 10.53	100.00	それ以外	5.00 ~ 17.15	2.39	12.81
6	100kN/㎡を超える	1.00	0.00 ~ 1.70	126.00	3mを超える	— ~ —	—	—	100kN/㎡を超える	1.00	10.64 ~ 16.40	126.00	3mを超える	— ~ —	—	—
	それ以外	1.00	1.70 ~ 9.48	100.00	それ以外	0.00 ~ 9.48	2.46	13.15	それ以外	1.00	5.00 ~ 10.64	100.00	それ以外	5.00 ~ 16.40	2.46	13.15
7	100kN/㎡を超える	1.00	0.00 ~ 2.34	136.44	3mを超える	— ~ —	—	—	100kN/㎡を超える	1.00	10.62 ~ 19.87	136.44	3mを超える	— ~ —	—	—
	それ以外	1.00	2.34 ~ 10.12	100.00	それ以外	0.00 ~ 10.12	2.45	13.11	それ以外	1.00	5.00 ~ 10.62	100.00	それ以外	5.00 ~ 19.87	2.45	13.11
8	100kN/㎡を超える	1.00	0.00 ~ 2.45	138.34	3mを超える	— ~ —	—	—	100kN/㎡を超える	1.00	10.53 ~ 20.96	138.34	3mを超える	— ~ —	—	—
	それ以外	1.00	2.45 ~ 10.23	100.00	それ以外	0.00 ~ 10.23	2.71	14.53	それ以外	1.00	5.00 ~ 10.53	100.00	それ以外	5.00 ~ 20.96	2.71	14.53
9	100kN/㎡を超える	1.00	0.00 ~ 1.85	128.54	3mを超える	— ~ —	—	—	100kN/㎡を超える	1.00	10.55 ~ 17.51	128.54	3mを超える	— ~ —	—	—
	それ以外	1.00	1.85 ~ 9.64	100.00	それ以外	0.00 ~ 9.64	2.34	12.51	それ以外	1.00	5.00 ~ 10.55	100.00	それ以外	5.00 ~ 17.51	2.34	12.51
10	100kN/㎡を超える	1.00	0.00 ~ 2.01	131.02	3mを超える	— ~ —	—	—	100kN/㎡を超える	1.00	10.54 ~ 17.96	131.02	3mを超える	— ~ —	—	—
	それ以外	1.00	2.01 ~ 9.79	100.00	それ以外	0.00 ~ 9.79	2.41	12.88	それ以外	1.00	5.00 ~ 10.54	100.00	それ以外	5.00 ~ 17.96	2.41	12.88
11	100kN/㎡を超える	1.00	0.00 ~ 1.66	125.36	3mを超える	— ~ —	—	—	100kN/㎡を超える	1.00	10.78 ~ 16.37	125.36	3mを超える	— ~ —	—	—
	それ以外	1.00	1.66 ~ 9.44	100.00	それ以外	0.00 ~ 9.44	2.50	13.38	それ以外	1.00	5.00 ~ 10.78	100.00	それ以外	5.00 ~ 16.37	2.50	13.38
12	100kN/㎡を超える	—	— ~ —	—	3mを超える	— ~ —	—	—	100kN/㎡を超える	—	— ~ —	—	3mを超える	— ~ —	—	—
	それ以外	1.00	0.00 ~ 4.64	57.89	それ以外	0.00 ~ 4.64	1.86	9.93	それ以外	1.00	5.00 ~ 5.00	57.89	それ以外	5.00 ~ 5.00	1.86	9.93
	100kN/㎡を超える		~		3mを超える	~			100kN/㎡を超える		~		3mを超える	~		
	それ以外		~		それ以外	~			それ以外		~		それ以外	~		
	100kN/㎡を超える		~		3mを超える	~			100kN/㎡を超える		~		3mを超える	~		
	それ以外		~		それ以外	~			それ以外		~		それ以外	~		
	100kN/㎡を超える		~		3mを超える	~			100kN/㎡を超える		~		3mを超える	~		
	それ以外		~		それ以外	~			それ以外		~		それ以外	~		