


土砂災害防止に関する基礎調査(急傾斜地の崩壊)

表紙 概況、位置図

自然現象の種類	急傾斜地の崩壊
箇所番号	507N0003
箇所名	向谷地
所在地	九戸郡洋野町有家第2地割
調査機関	県北広域振興局土木部



概況図(S=1:200,000)

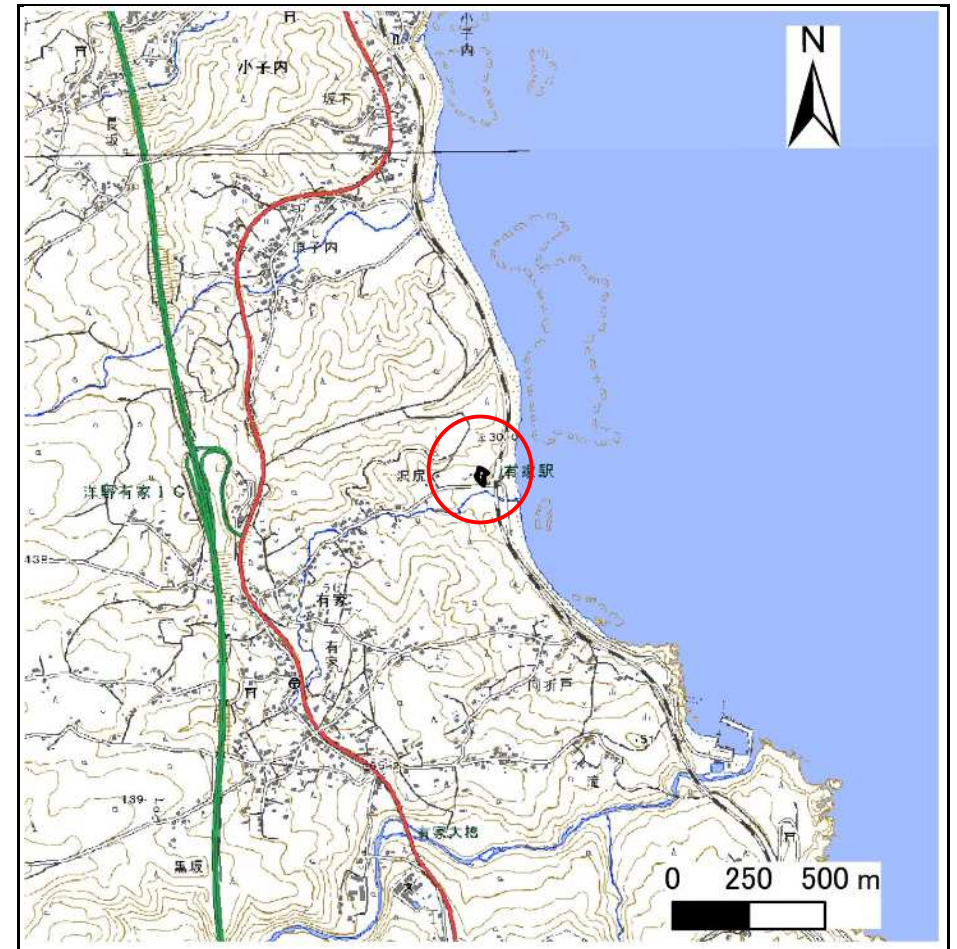

位置図(S=1:25,000)

急傾斜地の崩壊区域調書

様式3-1 危害のおそれのある土地、著しい危害のおそれのある土地の設定図

調査年度

2024年度

急傾斜地の位置

箇所番号


507N0003

箇所名

向谷地

所在地

九戸郡洋野町有家第2地割

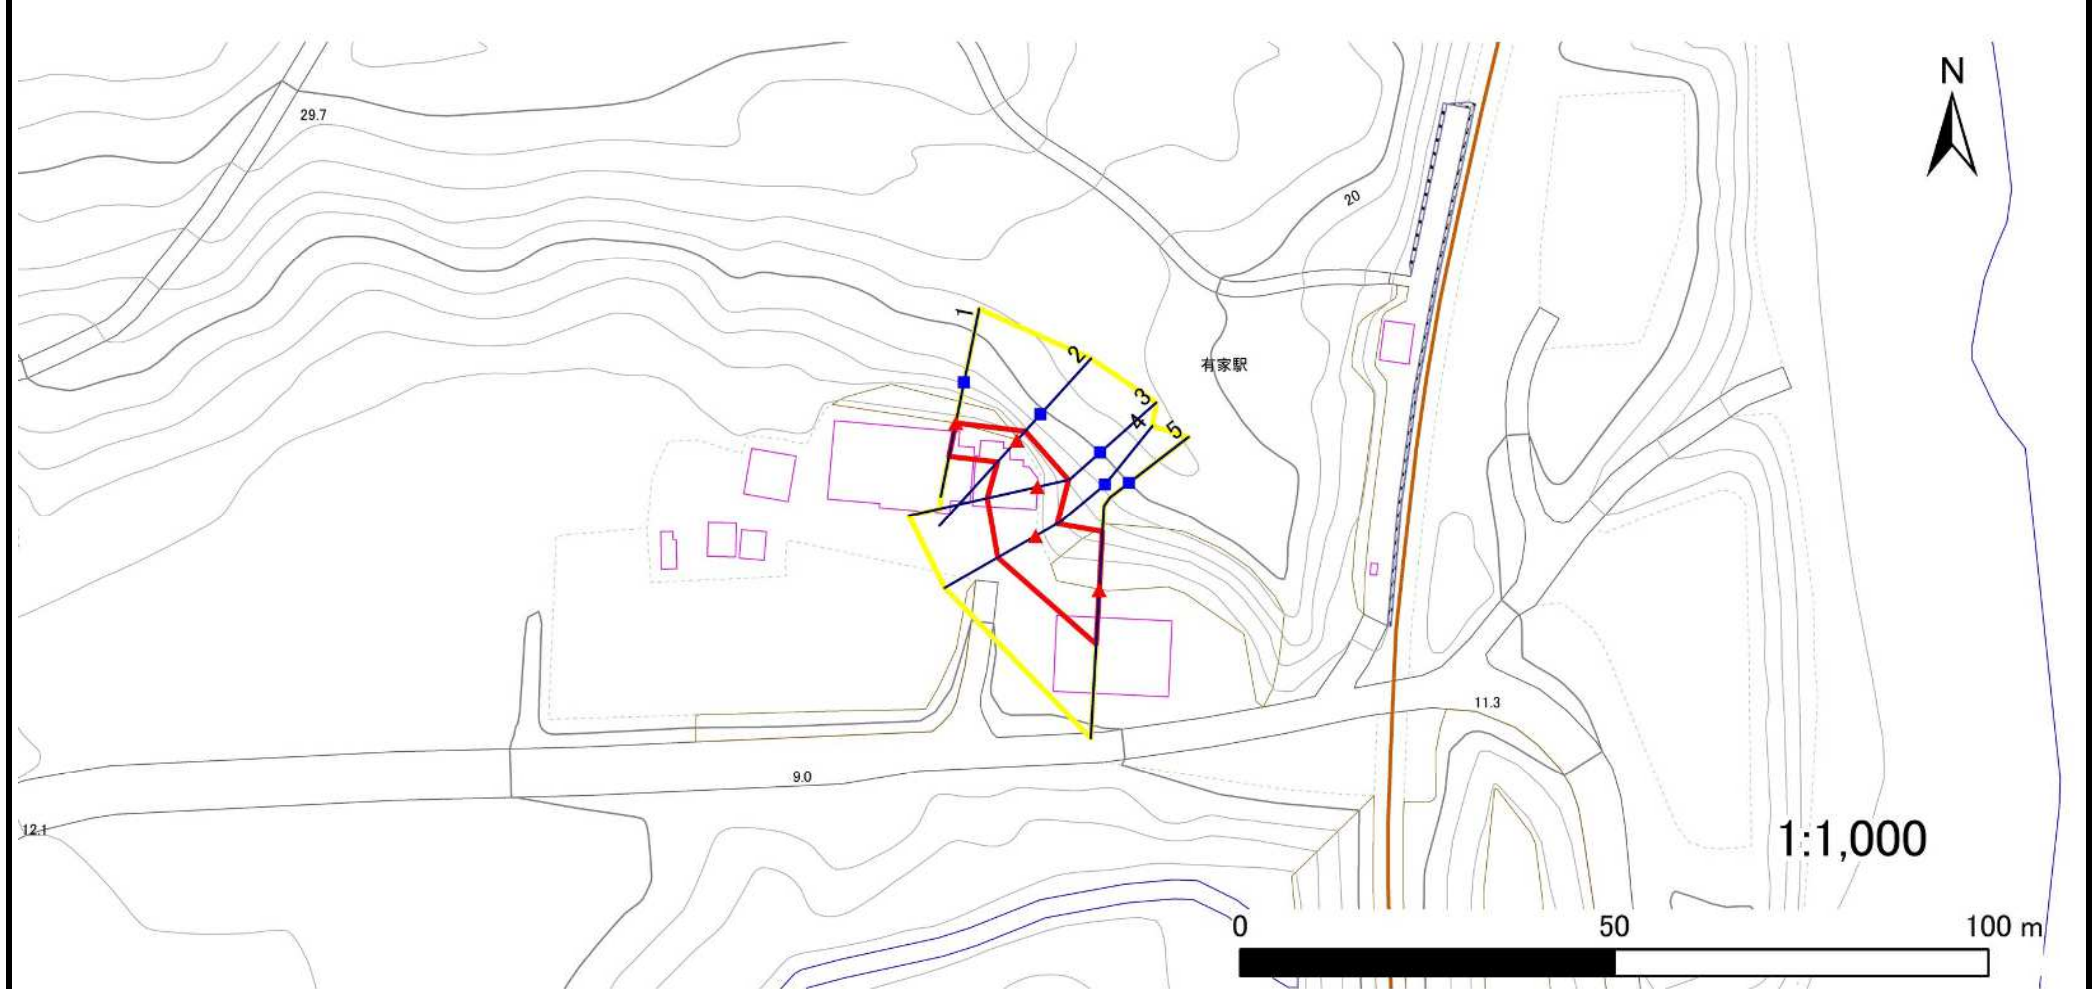

凡例

■ 上端
▲ 下端

— 横断測線

□ 危害のおそれのある土地の区域
□ 著しい危害のおそれのある土地の区域

□ 土石等の移動による力が 100kN/m^2 を超える範囲
□ 土石等の堆積高が 3m を超える範囲

急傾斜地の崩壊区域調書

様式3-2 建築物に作用すると想定される衝撃に関する事項(1/1)

調査年度	2024年度
------	--------

急傾斜地の位置		箇所番号			507N0003				箇所名		向谷地		所在地		九戸郡洋野町有家第2地割					
横断 測線 番号	急傾斜地の下端に隣接する土地									急傾斜地内										
	土石等の移動の高さと力の大きさ				土石等の堆積高さとの力の大きさ				土石等の移動の高さと力の大きさ				土石等の堆積高さとの力の大きさ							
	区 分	高さ (m)	下端からの距離 (m)	力の大きさ (kN/㎡)	区 分	下端からの水平 距離(m)	高さ (m)	力の大きさ (kN/㎡)	区 分	高さ (m)	上端からの比高 (m)	力の大きさ (kN/㎡)	区 分	上端からの比高 (m)	高さ (m)	力の大きさ (kN/㎡)				
1	100kN/㎡を超える	—	— ～ —	—	3mを超える	— ～ —	—	—	100kN/㎡を超える	—	— ～ —	—	3mを超える	— ～ —	—	—				
	それ以外	1.00	0.00 ～ 4.55	56.78	それ以外	0.00 ～ 4.55	1.90	10.16	それ以外	1.00	5.00 ～ 5.00	56.78	それ以外	5.00 ～ 5.00	1.90	10.16				
2	100kN/㎡を超える	—	— ～ —	—	3mを超える	— ～ —	—	—	100kN/㎡を超える	—	— ～ —	—	3mを超える	— ～ —	—	—				
	それ以外	1.00	0.00 ～ 3.89	48.89	それ以外	0.00 ～ 3.89	2.42	12.95	それ以外	1.00	5.00 ～ 7.70	48.89	それ以外	5.00 ～ 7.70	2.42	12.95				
3	100kN/㎡を超える	—	— ～ —	—	3mを超える	— ～ —	—	—	100kN/㎡を超える	—	— ～ —	—	3mを超える	— ～ —	—	—				
	それ以外	1.00	0.00 ～ 6.89	87.19	それ以外	0.00 ～ 6.89	1.88	10.08	それ以外	1.00	5.00 ～ 8.80	87.19	それ以外	5.00 ～ 8.80	1.88	10.08				
4	100kN/㎡を超える	—	— ～ —	—	3mを超える	— ～ —	—	—	100kN/㎡を超える	—	— ～ —	—	3mを超える	— ～ —	—	—				
	それ以外	1.00	0.00 ～ 5.84	73.13	それ以外	0.00 ～ 0.00	1.60	8.54	それ以外	1.00	5.00 ～ 7.00	73.13	それ以外	5.00 ～ 7.00	1.60	8.54				
5	100kN/㎡を超える	—	— ～ —	—	3mを超える	— ～ —	—	—	100kN/㎡を超える	—	— ～ —	—	3mを超える	— ～ —	—	—				
	それ以外	1.00	0.00 ～ 7.21	91.77	それ以外	0.00 ～ 0.00	1.62	8.65	それ以外	1.00	5.00 ～ 9.86	91.77	それ以外	5.00 ～ 9.86	1.62	8.65				
	100kN/㎡を超える		～		3mを超える	～			100kN/㎡を超える		～		3mを超える	～						
	それ以外		～		それ以外	～			それ以外		～		それ以外	～						
