


土砂災害防止に関する基礎調査(土石流)

表紙 概況,位置図

自然現象の種類	土石流
溪流番号	AN507514-1
水系名	
河川名	
溪流名	一本松2
所在地	九戸郡洋野町大野第16地割
調査機関	県北広域振興局土木部



概況図(S=1:200,000)

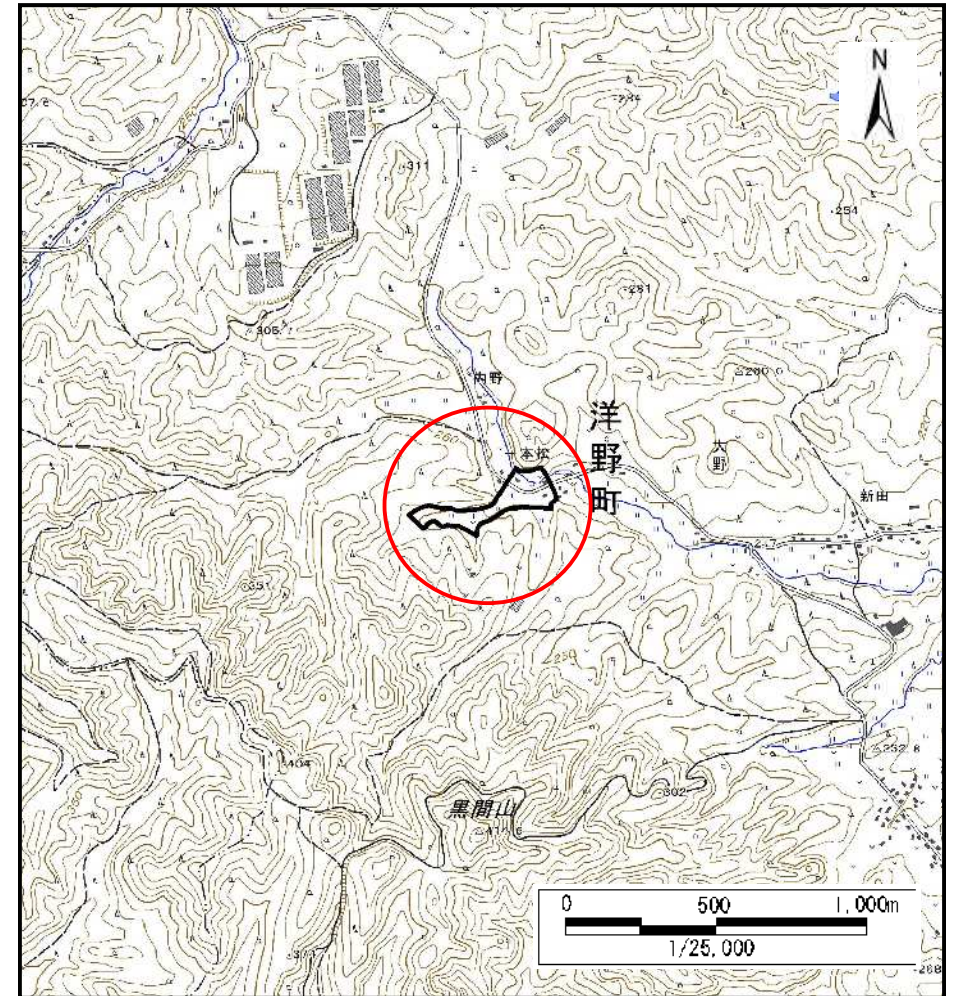


位置図(S=1:25,000)

土石流区域調査

様式3-1 危害のおそれのある土地、著しい危害のおそれのある土地の設定図

様式3-1 危害のおそれのある土地、著しい危害のおそれのある土地の設定図						調査年度	2024年度
渓流の位置	渓流番号	AN507514-1	溪流名	一本松2	所在地	九戸郡洋野町大野第16地割	

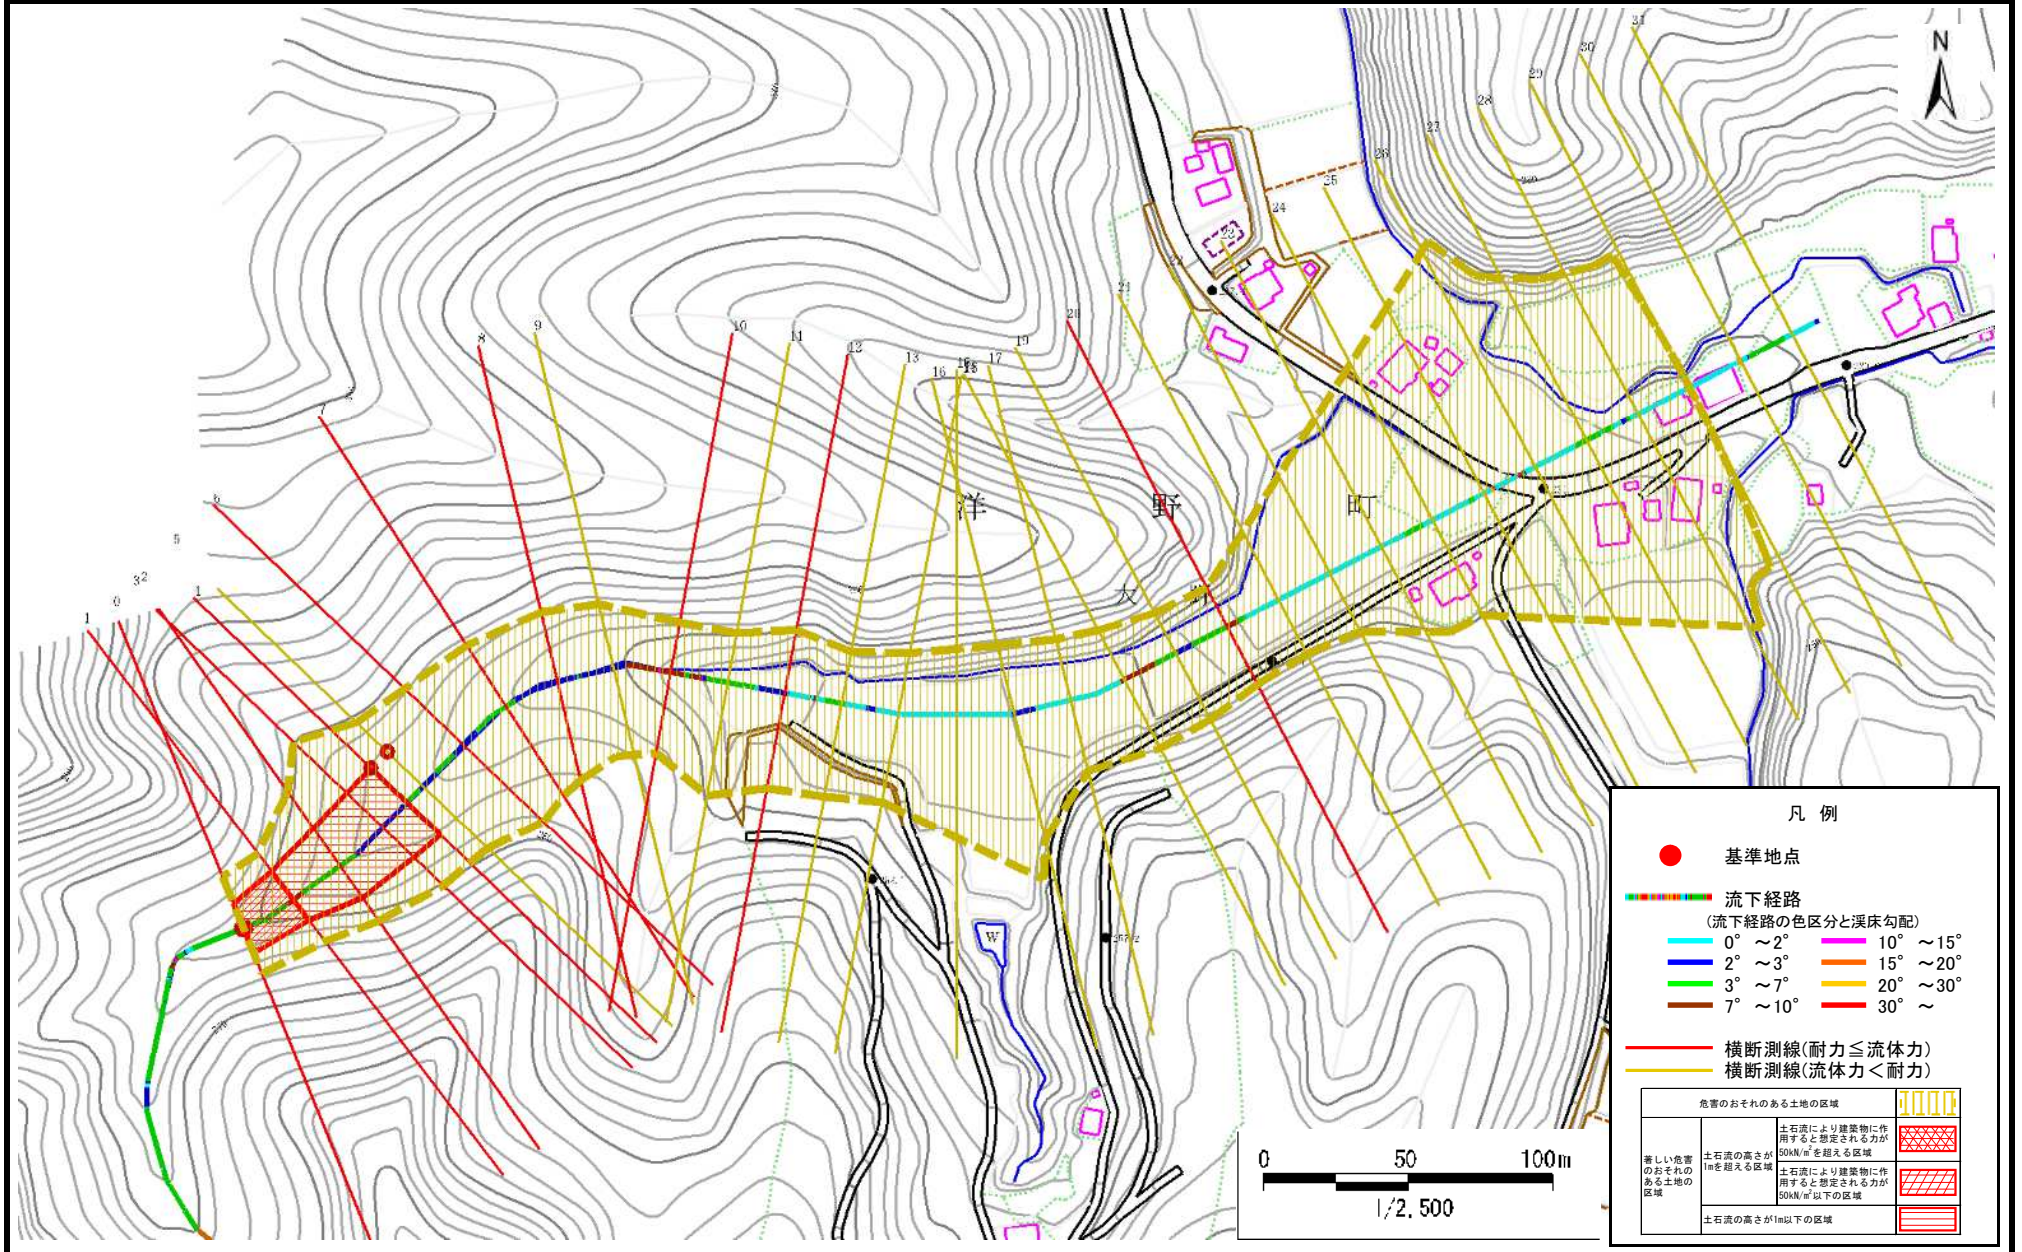

土 石 流 区 域 調 書

様式3-2 建築物に作用すると想定される衝撃に関する事項

調査年度	2024年度
所在地	九戸郡洋野町大野第16地割

渓流の位置	渓流番号	AN507514-1	渓流名	一本松2	所在地	九戸郡洋野町大野第16地割
-------	------	------------	-----	------	-----	---------------

横断測線番号	土石流の高さh(m)	土石流の流体力Fd(kN/m ²)	建築物の耐力P2(kN/m ²)	横断測線番号	土石流の高さh(m)	土石流の流体力Fd(kN/m ²)	建築物の耐力P2(kN/m ²)
No.0	1.20	17.21	6.66	No.27	0.97	5.44	7.85
No.1	1.10	15.12	7.10	No.28	0.95	5.61	7.95
No.2	0.91	11.37	8.23	No.29	1.03	4.60	7.44
No.3	0.87	10.04	8.55	No.30	1.08	4.04	7.18
No.4	0.84	8.79	8.76	No.31	1.07	4.12	7.24
No.5	0.85	8.33	8.66				
No.6	0.96	9.10	7.90				
No.7	0.94	8.60	8.01				
No.8	0.98	9.01	7.75				
No.9	0.88	7.49	8.44				
No.10	1.17	11.66	6.80				
No.11	0.85	8.04	8.69				
No.12	1.03	9.86	7.46				
No.13	0.89	7.40	8.41				
No.14	0.89	7.07	8.34				
No.15	0.90	6.83	8.29				
No.16	0.91	6.57	8.22				
No.17	0.92	6.34	8.17				
No.18	0.93	6.09	8.10				
No.19	0.89	6.62	8.37				
No.20	1.10	8.03	7.09				
No.21	0.95	5.94	7.93				
No.22	0.98	5.38	7.75				
No.23	1.00	5.13	7.66				
No.24	0.99	5.17	7.68				
No.25	1.00	5.05	7.62				
No.26	0.96	5.47	7.87				